



**PLANOS MODIFICACIÓN PLAN PARCIAL DE
DESARROLLO EN SUELO DE EXPANSIÓN
“PIEDRACHIQUITA” ADOPTADO SEGÚN DECRETO
No 4112.010.20.0305 de 2019.**

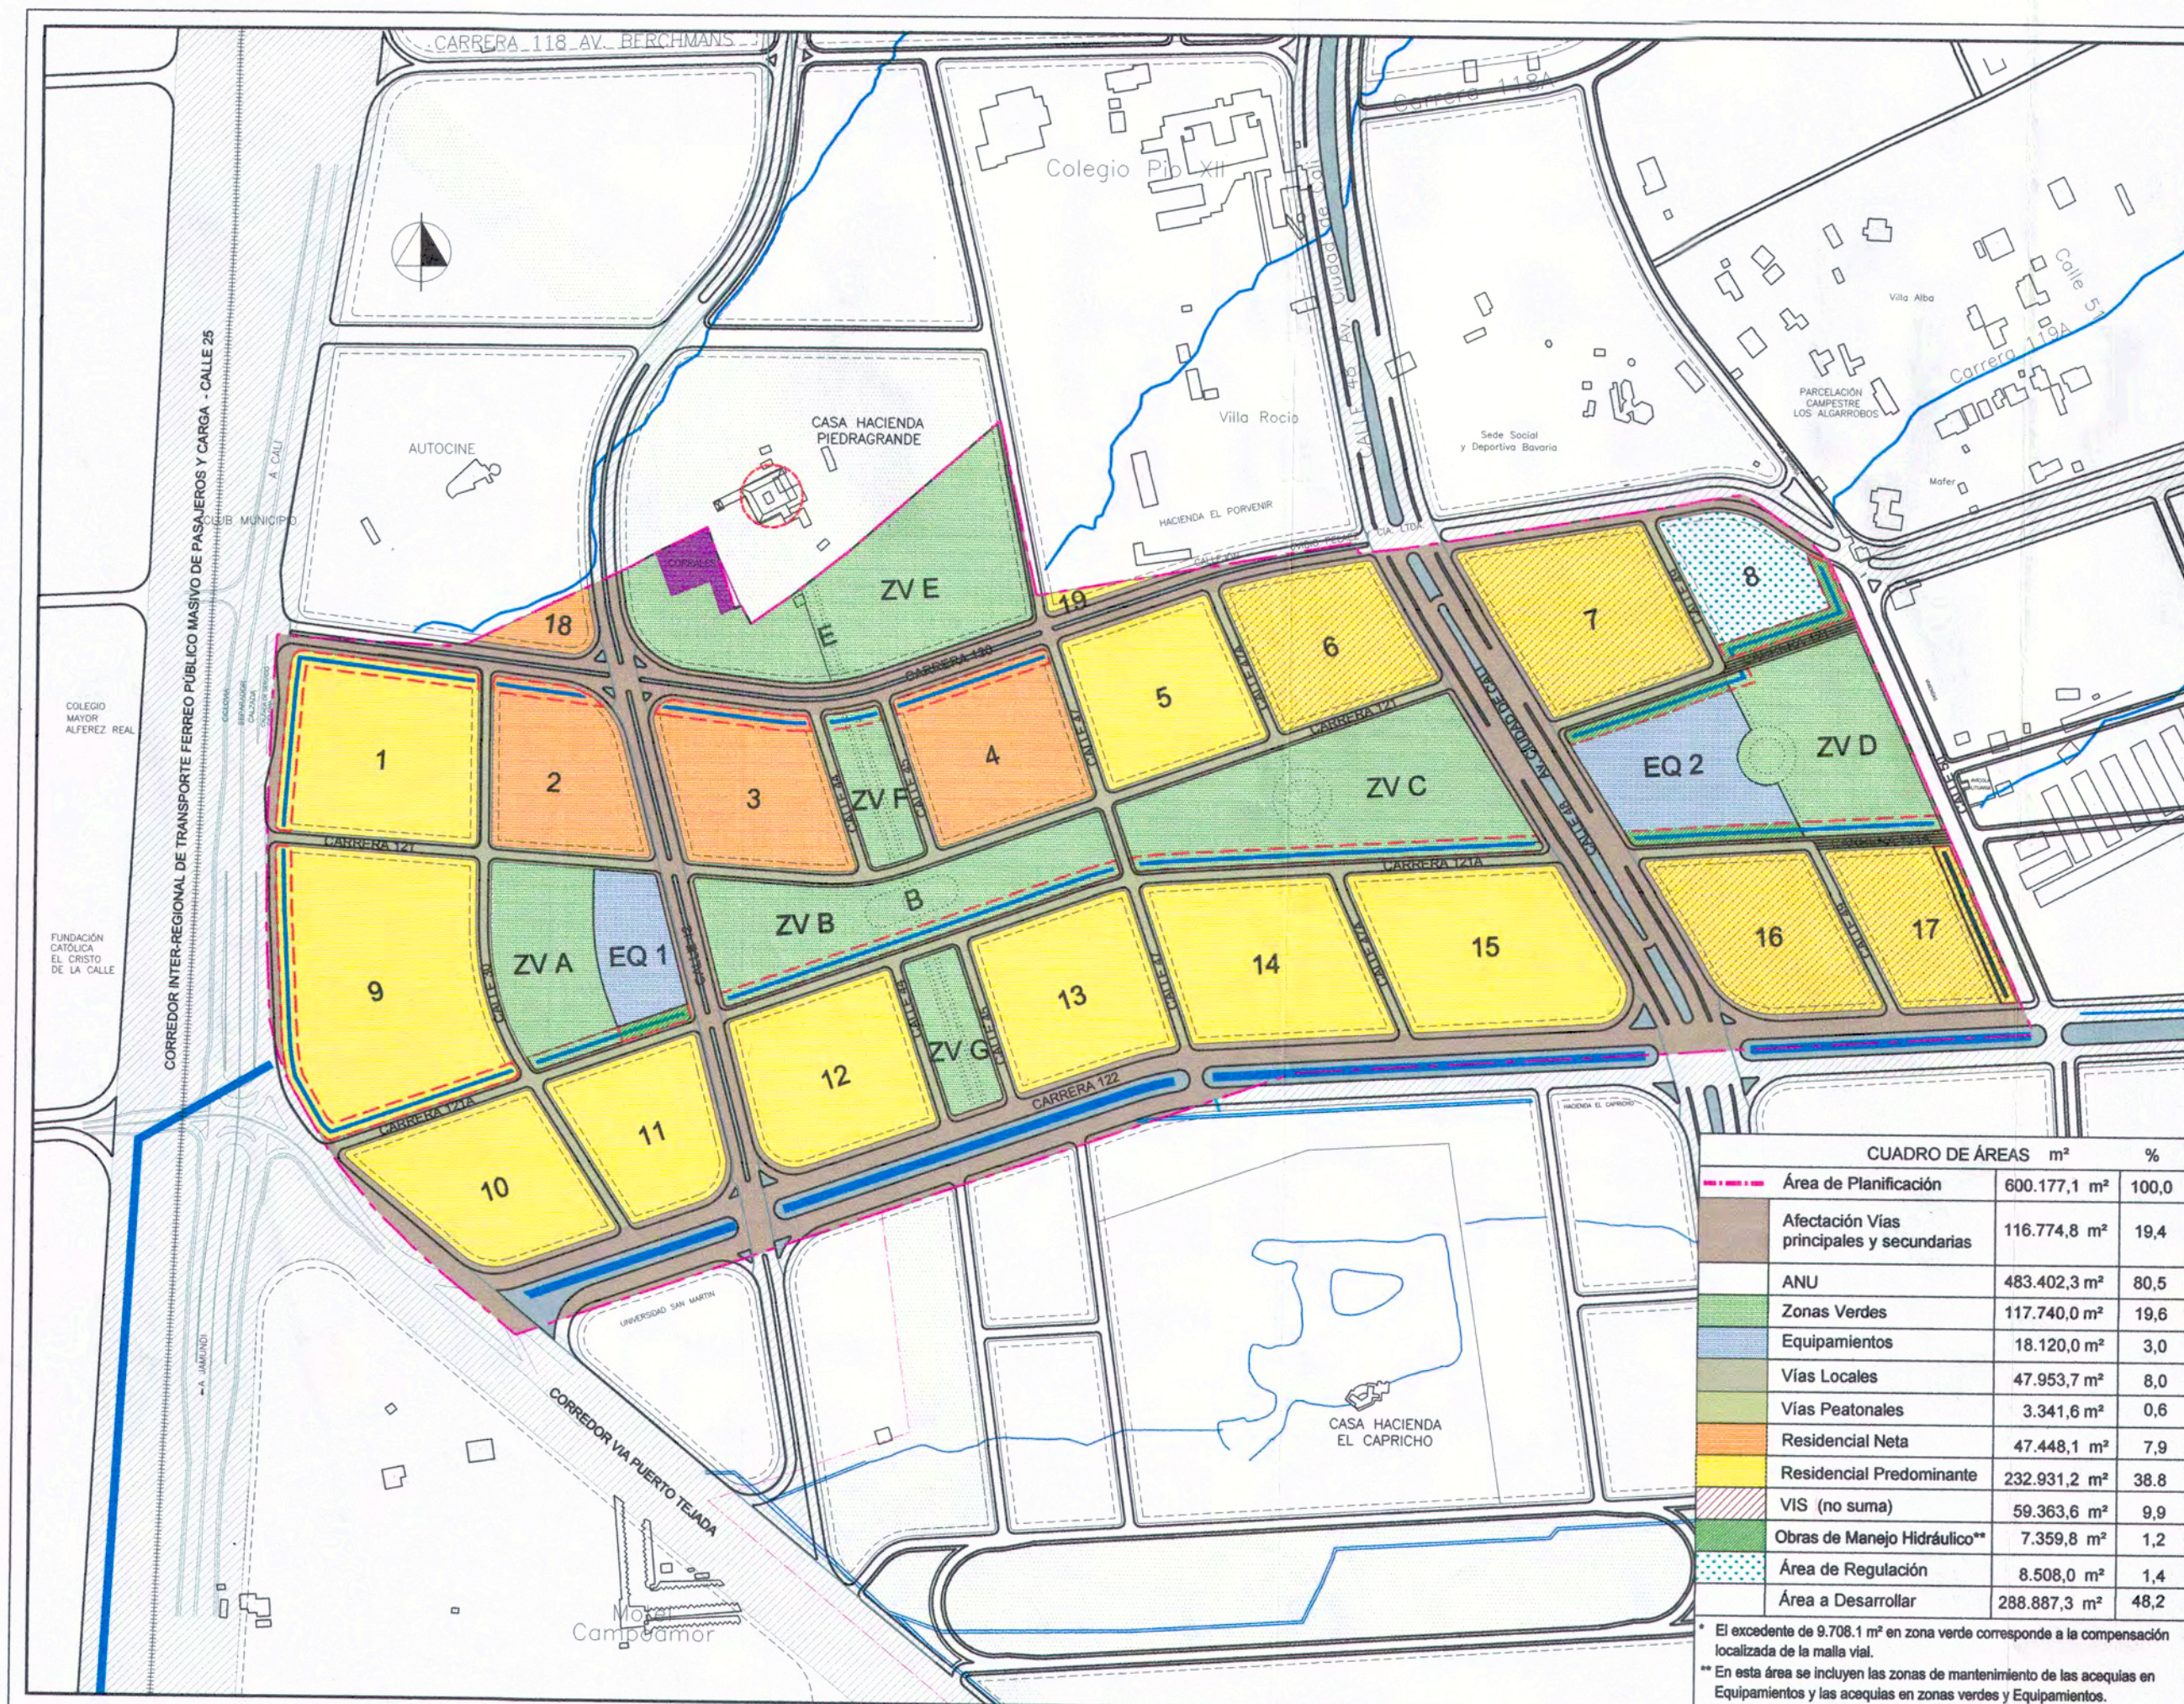

MODIFICACIÓN PLAN PARCIAL PIEDRACHIQUITA

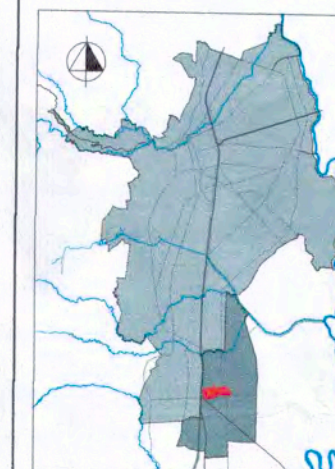

DECRETO No. _____
del _____ de _____ de 201____
Por medio del cual
se Adopta
El Plan Parcial
PIEDRACHIQUITA

CONTIENE:

PLANTEAMIENTO URBANÍSTICO

CONVENCIONES:

- Área de Planificación
- Canales y Acequias rectificadas
- Corrales BIC
- Afectación vías principales y secundarias
- Sistema vial principal
- Zonas Verdes
- Equipamientos
- Vías Locales
- Vías Peatonales
- Residencial Neta
- Residencial Predominante
- VIS
- Obras de Manejo Hidráulico
- Área de Regulación ALL
- Ciclorutas

CUADRO DE ÁREAS		
	m ²	%
Área de Planificación	600.177,1 m ²	100,0
Afectación Vías principales y secundarias	116.774,8 m ²	19,4
ANU	483.402,3 m ²	80,5
Zonas Verdes	117.740,0 m ²	19,6
Equipamientos	18.120,0 m ²	3,0
Vías Locales	47.953,7 m ²	8,0
Vías Peatonales	3.341,6 m ²	0,6
Residencial Neta	47.448,1 m ²	7,9
Residencial Predominante	232.931,2 m ²	38,8
VIS (no suma)	59.363,6 m ²	9,9
Obras de Manejo Hidráulico**	7.359,8 m ²	1,2
Área de Regulación	8.508,0 m ²	1,4
Área a Desarrollar	288.887,3 m ²	48,2

* El excedente de 9.708,1 m² en zona verde corresponde a la compensación localizada de la malla vial.
** En esta área se incluyen las zonas de mantenimiento de las acequias en Equipamientos y las acequias en zonas verdes y Equipamientos.

ESCALA:

1 : 5000

0m 20m 50m 100m 200m


FECHA:

DICIEMBRE DE 2018


PLANO:

No. D2

[Handwritten signatures and initials]

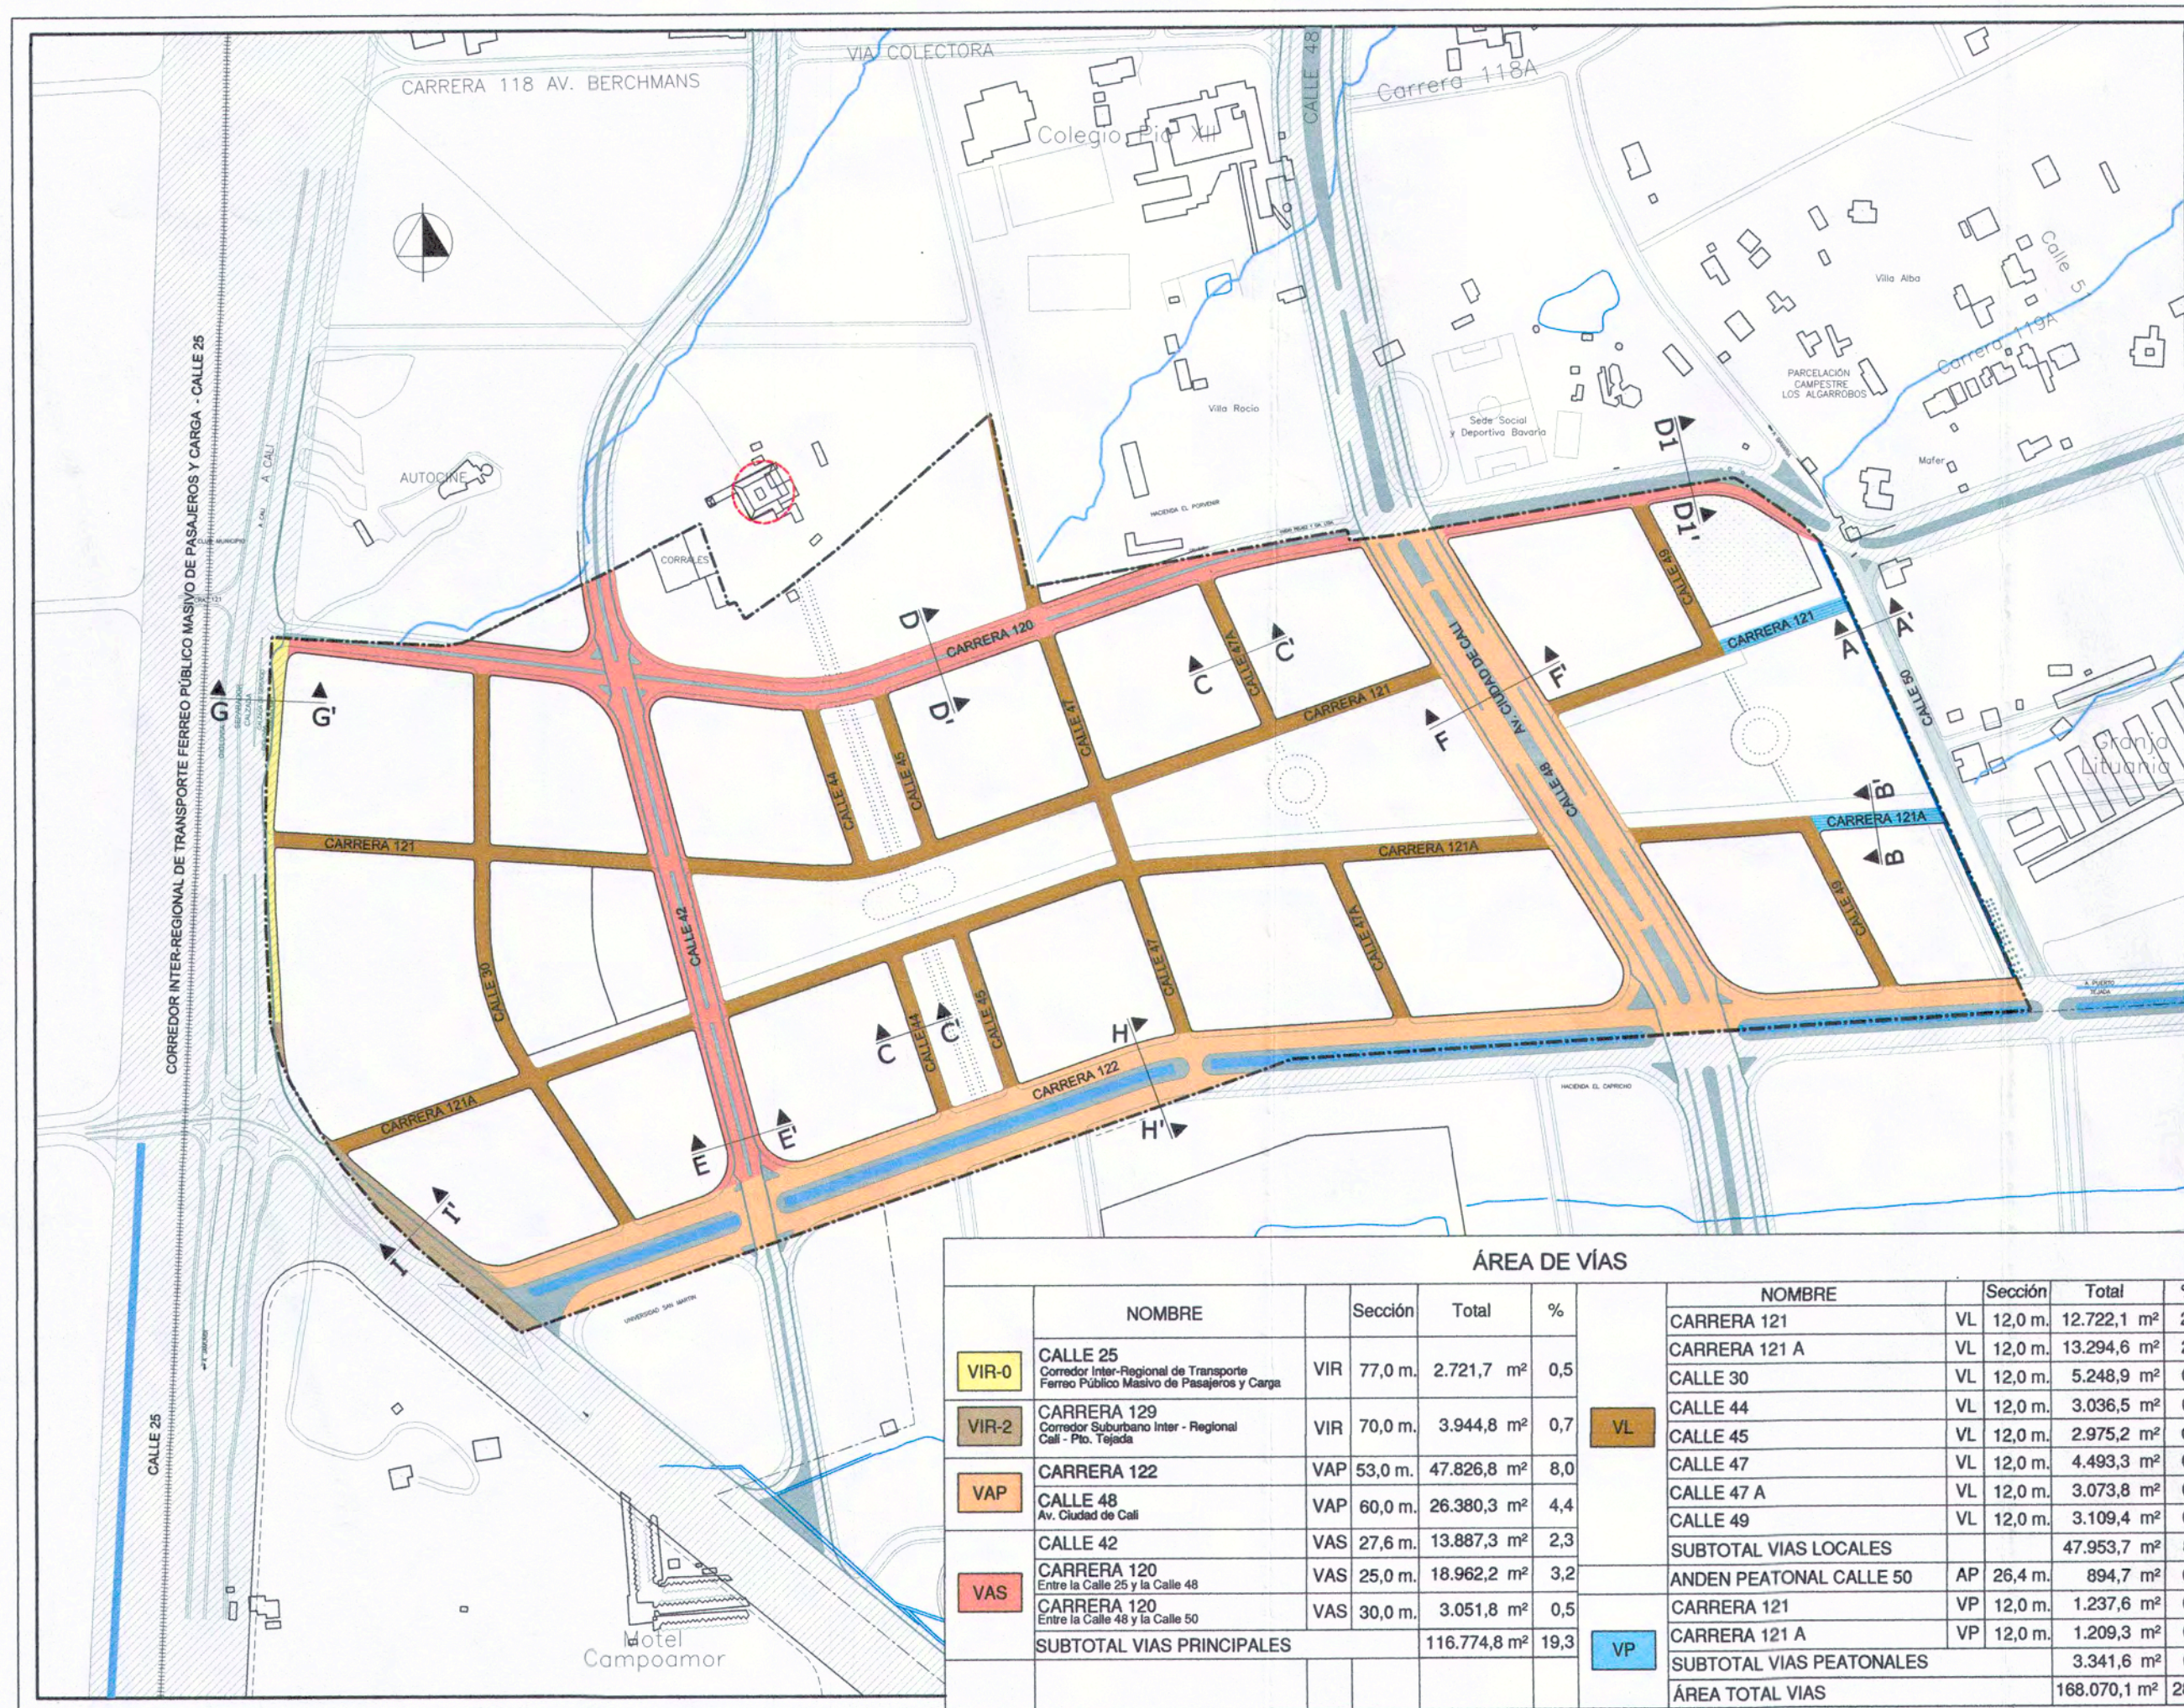

MODIFICACIÓN PLAN PARCIAL PIEDRACHIQUITA

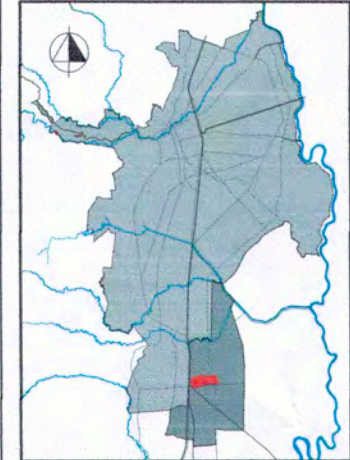

DECRETO No. _____
del _____ de _____ de 201____
Por medio del cual
se Adopta
El Plan Parcial
PIEDRACHIQUITA

CONTIENE:

SISTEMA VIAL

- CONVENCIONES:
- Sistema vial principal
 - VIR-0 Calle 25
 - VIR-2 Carrera 129
 - VAP Carrera 122
Av. Ciudad de Cali - Cil 48
 - VAS Calle 42
Carrera 120
 - VL Vías Locales
 - AP Calle 50 (Anden Peatonal)
 - VP Vías peatonales


ESCALA: 1 : 5000
0m 20m 50m 100m 200m

FECHA: DICIEMBRE DE 2018


PLANO: No. D5

ÁREA DE VÍAS

	NOMBRE		Sección	Total	%		NOMBRE	Sección	Total	%
VIR-0	CALLE 25 Corredor Inter-Regional de Transporte Ferreo Público Masivo de Pasajeros y Carga	VIR	77,0 m.	2.721,7 m ²	0,5		CARRERA 121	VL 12,0 m.	12.722,1 m ²	2,1
VIR-2	CARRERA 129 Corredor Suburbano Inter - Regional Cali - Pto. Tejada	VIR	70,0 m.	3.944,8 m ²	0,7	VL	CARRERA 121 A	VL 12,0 m.	13.294,6 m ²	2,2
VAP	CARRERA 122 Av. Ciudad de Cali	VAP	53,0 m.	47.826,8 m ²	8,0		CALLE 30	VL 12,0 m.	5.248,9 m ²	0,9
VAS	CALLE 42 Entre la Calle 25 y la Calle 48	VAS	27,6 m.	13.887,3 m ²	2,3		CALLE 44	VL 12,0 m.	3.036,5 m ²	0,5
	CARRERA 120 Entre la Calle 48 y la Calle 50	VAS	30,0 m.	3.051,8 m ²	0,5		CALLE 45	VL 12,0 m.	2.975,2 m ²	0,5
	SUBTOTAL VIAS PRINCIPALES			116.774,8 m ²	19,3		CALLE 47	VL 12,0 m.	4.493,3 m ²	0,7
						VP	CALLE 47 A	VL 12,0 m.	3.073,8 m ²	0,5
							CALLE 49	VL 12,0 m.	3.109,4 m ²	0,5
							SUBTOTAL VIAS LOCALES		47.953,7 m ²	8,0
							ANDEN PEATONAL CALLE 50	AP 26,4 m.	894,7 m ²	0,1
							CARRERA 121	VP 12,0 m.	1.237,6 m ²	0,2
							CARRERA 121 A	VP 12,0 m.	1.209,3 m ²	0,2
							SUBTOTAL VIAS PEATONALES		3.341,6 m ²	0,6
							ÁREA TOTAL VIAS		168.070,1 m ²	28,0

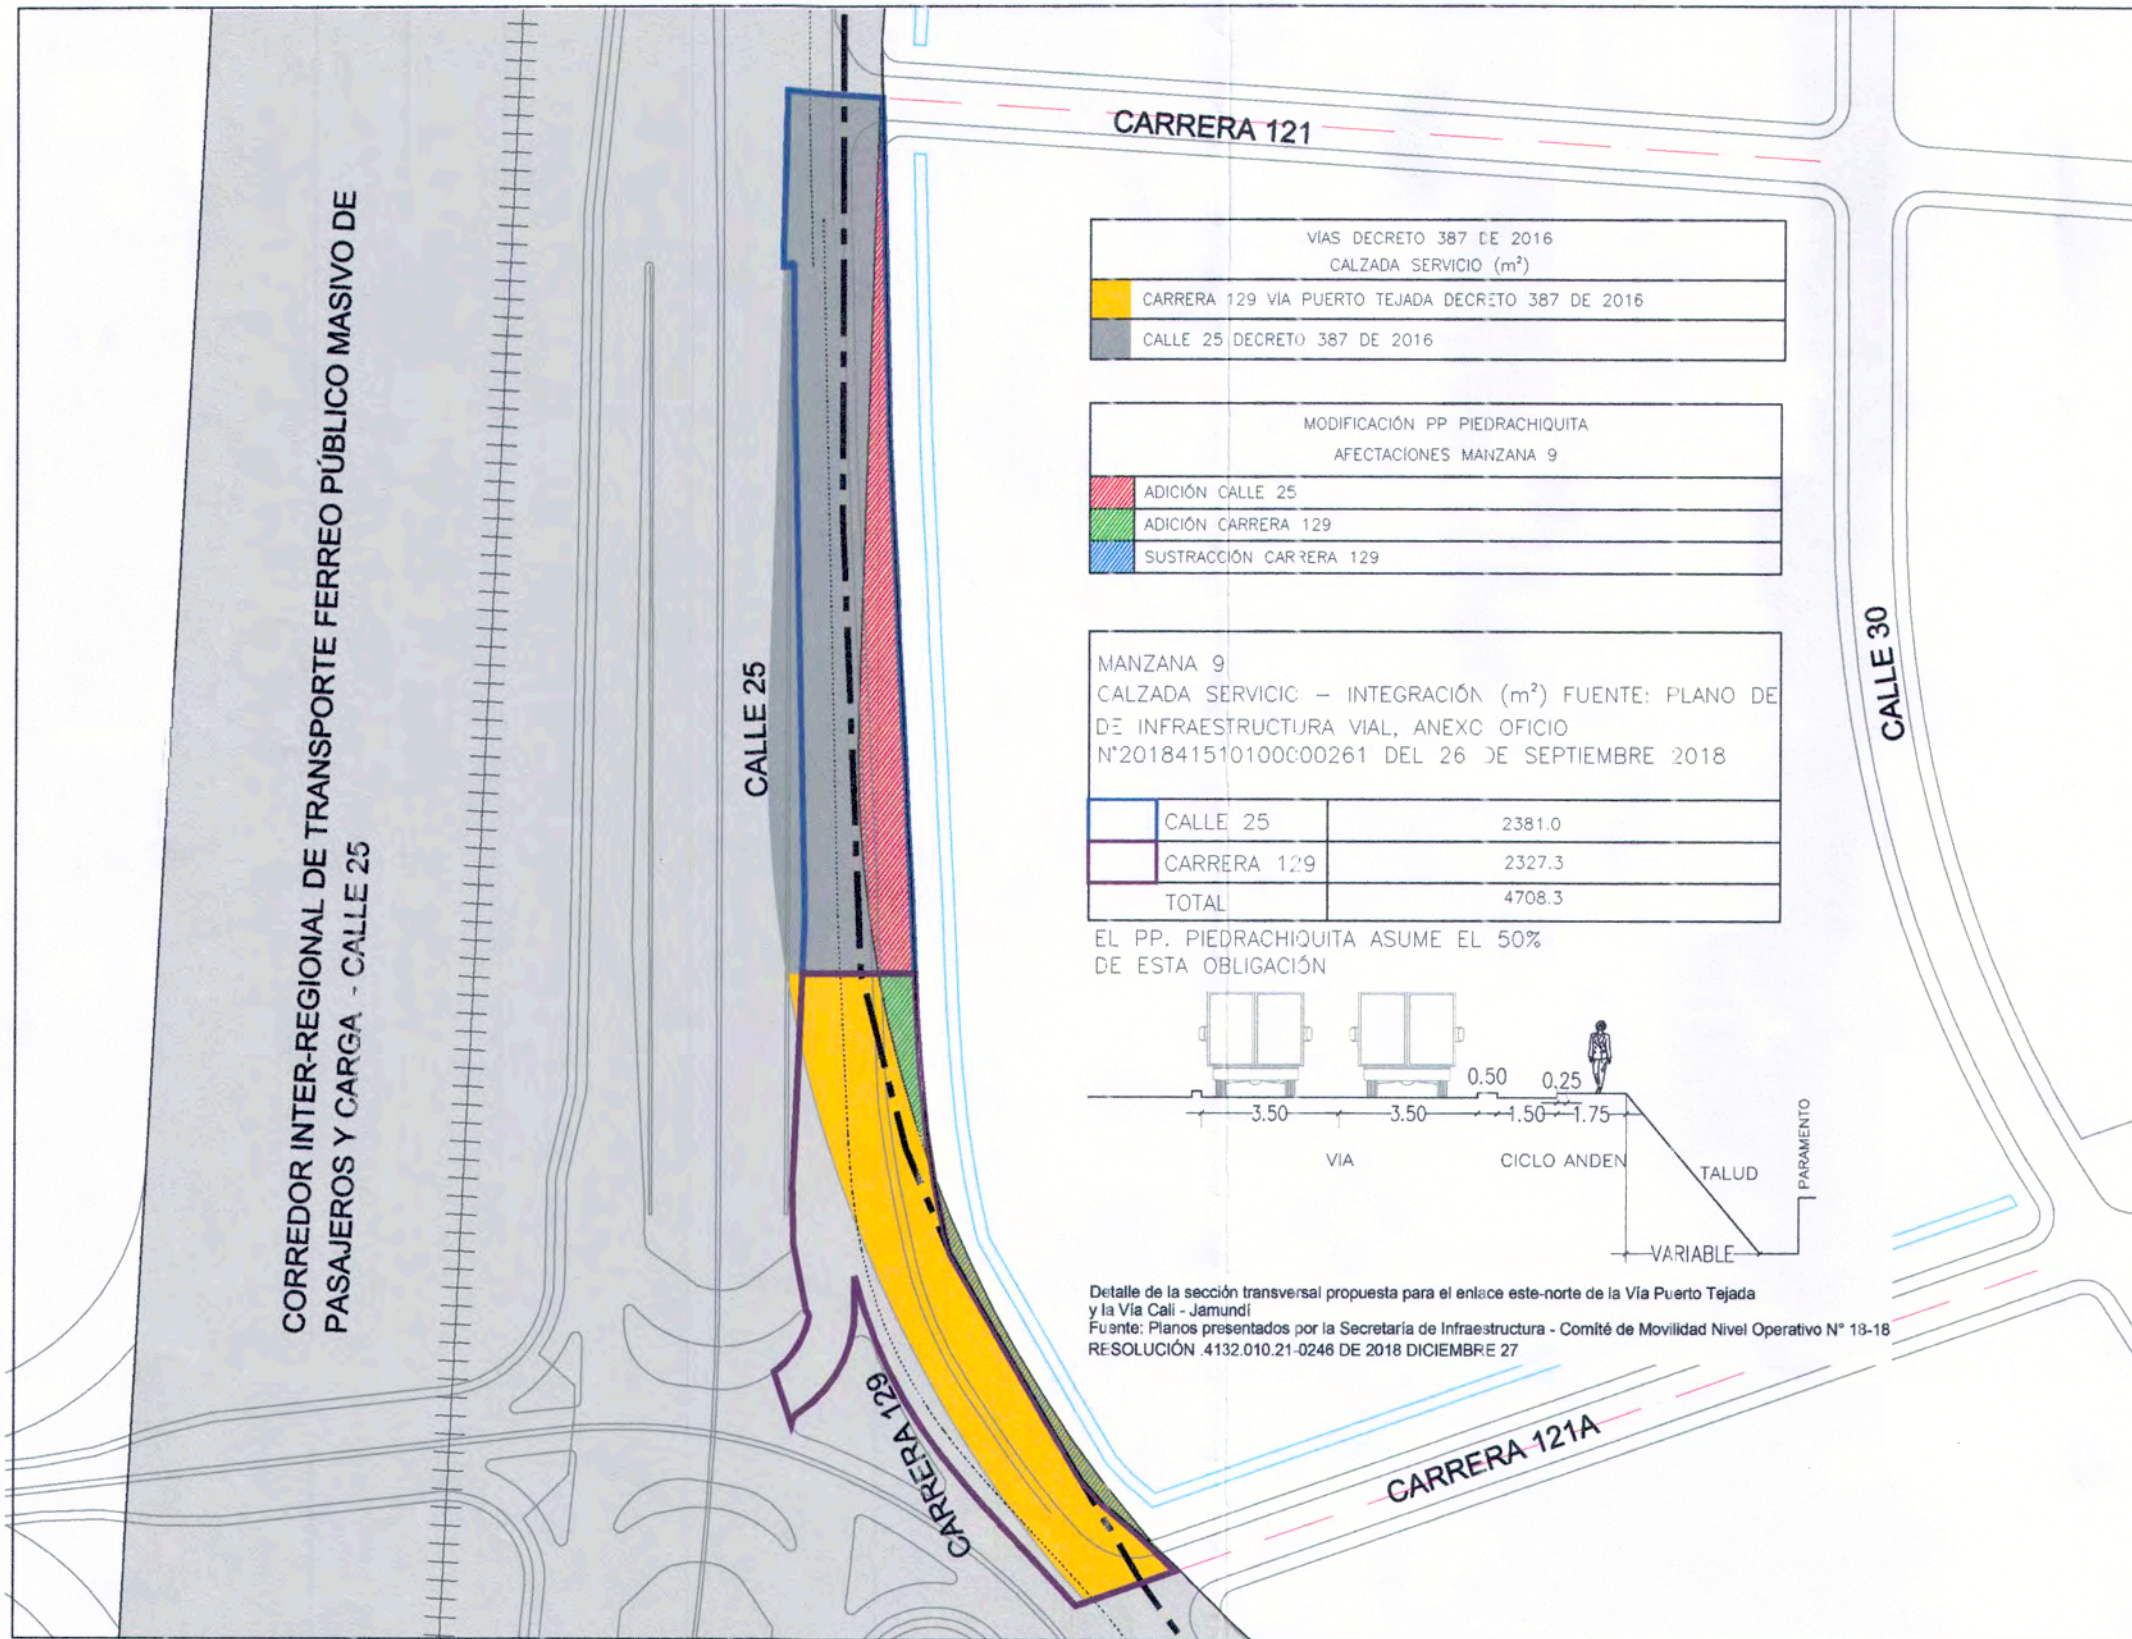

MODIFICACIÓN PLAN PARCIAL PIEDRACHIQUITA

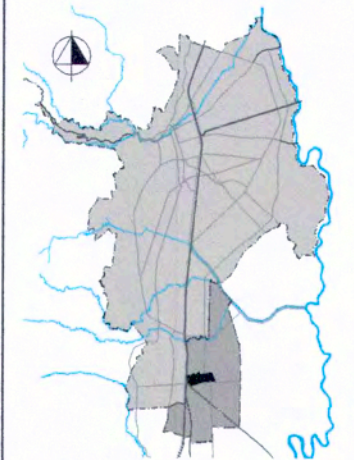

DECRETO No. _____
del _____ de _____ de 201____
Por medio del cual
se Adopta
El Plan Parcial
PIEDRACHIQUITA

CONTIENE:

**AFECTACIÓN
SISTEMA VIAL EN
UG4 - MZ 9**

CONVENCIONES:

--- AREA DE PLANIFICACIÓN
--- CANALES Y ACEQUIAS RECTIFICADAS

CARRERA 129 DECRETO 387 DE 2016
CALLE 25 DECRETO 387 DE 2016

MODIFICACIÓN PP PIEDRACHIQUITA
ADICIÓN CALLE 25
ADICIÓN CARRERA 129
SUSTRACCIÓN CARRERA 129

CALLE 25 CALZADA DE SERVICIO-INTEGRACIÓN
CARRERA 129 CALZADA DE SERVICIO-INTEGRACIÓN


FUENTE:
PLANO DE INFRAESTRUCTURA VIAL, ANEXO OFICIO N°201841510100C00261 DEL 26 DE SEPTIEMBRE 2018
Y PLANO DE SISTEMA VIAL DECRETO 387 DE 2016

ESCALA:
1 : 1250


0m 20m 50m

FECHA:
FEBRERO DE 2019

PLANO:
No. D5A

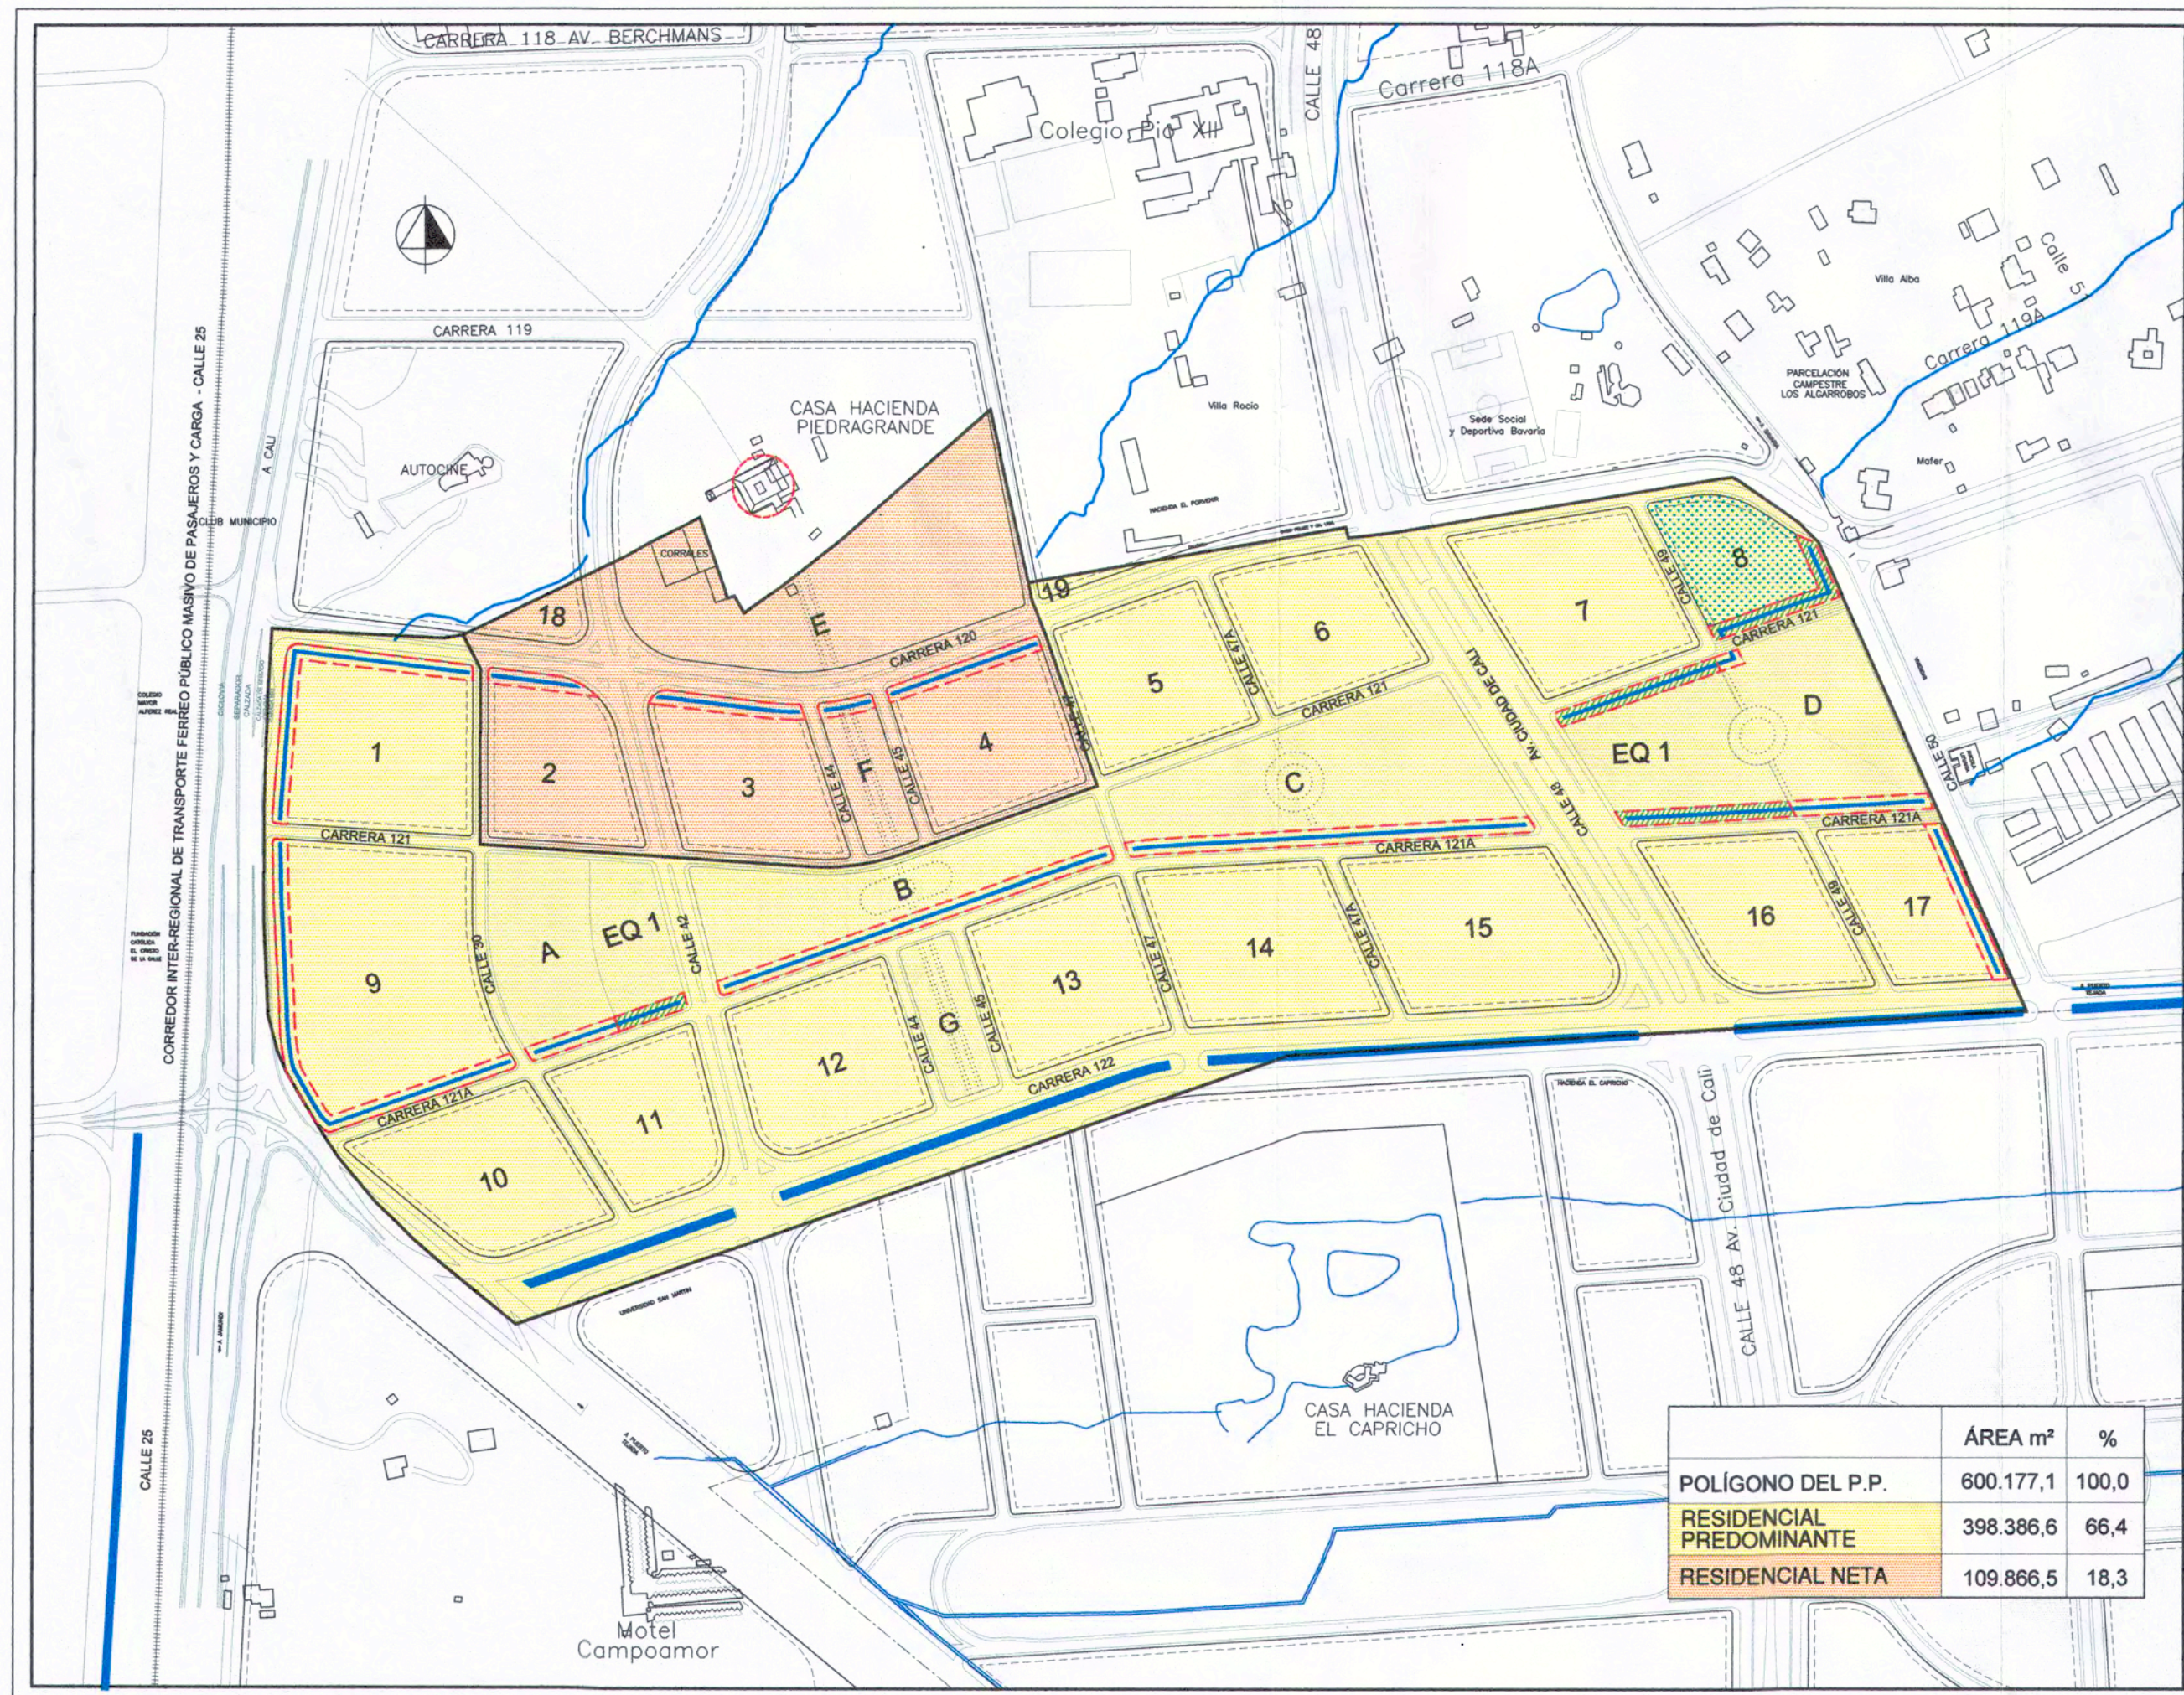

MODIFICACIÓN PLAN PARCIAL PIEDRACHIQUITA

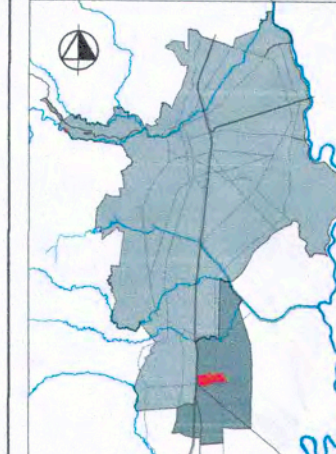


DECRETO No. _____
del ____ de _____ de 201____
Por medio del cual
se Adopta
El Plan Parcial
PIEDRACHIQUITA

CONTIENE:
**USOS DEL SUELO Y
APROVECHAMIENTOS**


- CONVENCIONES:
- RESIDENCIAL
PREDOMINANTE
 - RESIDENCIAL NETA
 - CESIÓN ZONA VERDE
 - CESIÓN EQUIPAMIENTO
 - ÁREA DE REGULACIÓN
PICOS DE AGUA LLUVIA

[Signature]
ESCALA:
1 : 5000
0m 20m 50m 100m 200m
FECHA:
DICIEMBRE DE 2018
PLANO:
No. D13

	ÁREA m ²	%
POLÍGONO DEL P.P.	600.177,1	100,0
RESIDENCIAL PREDOMINANTE	398.386,6	66,4
RESIDENCIAL NETA	109.866,5	18,3

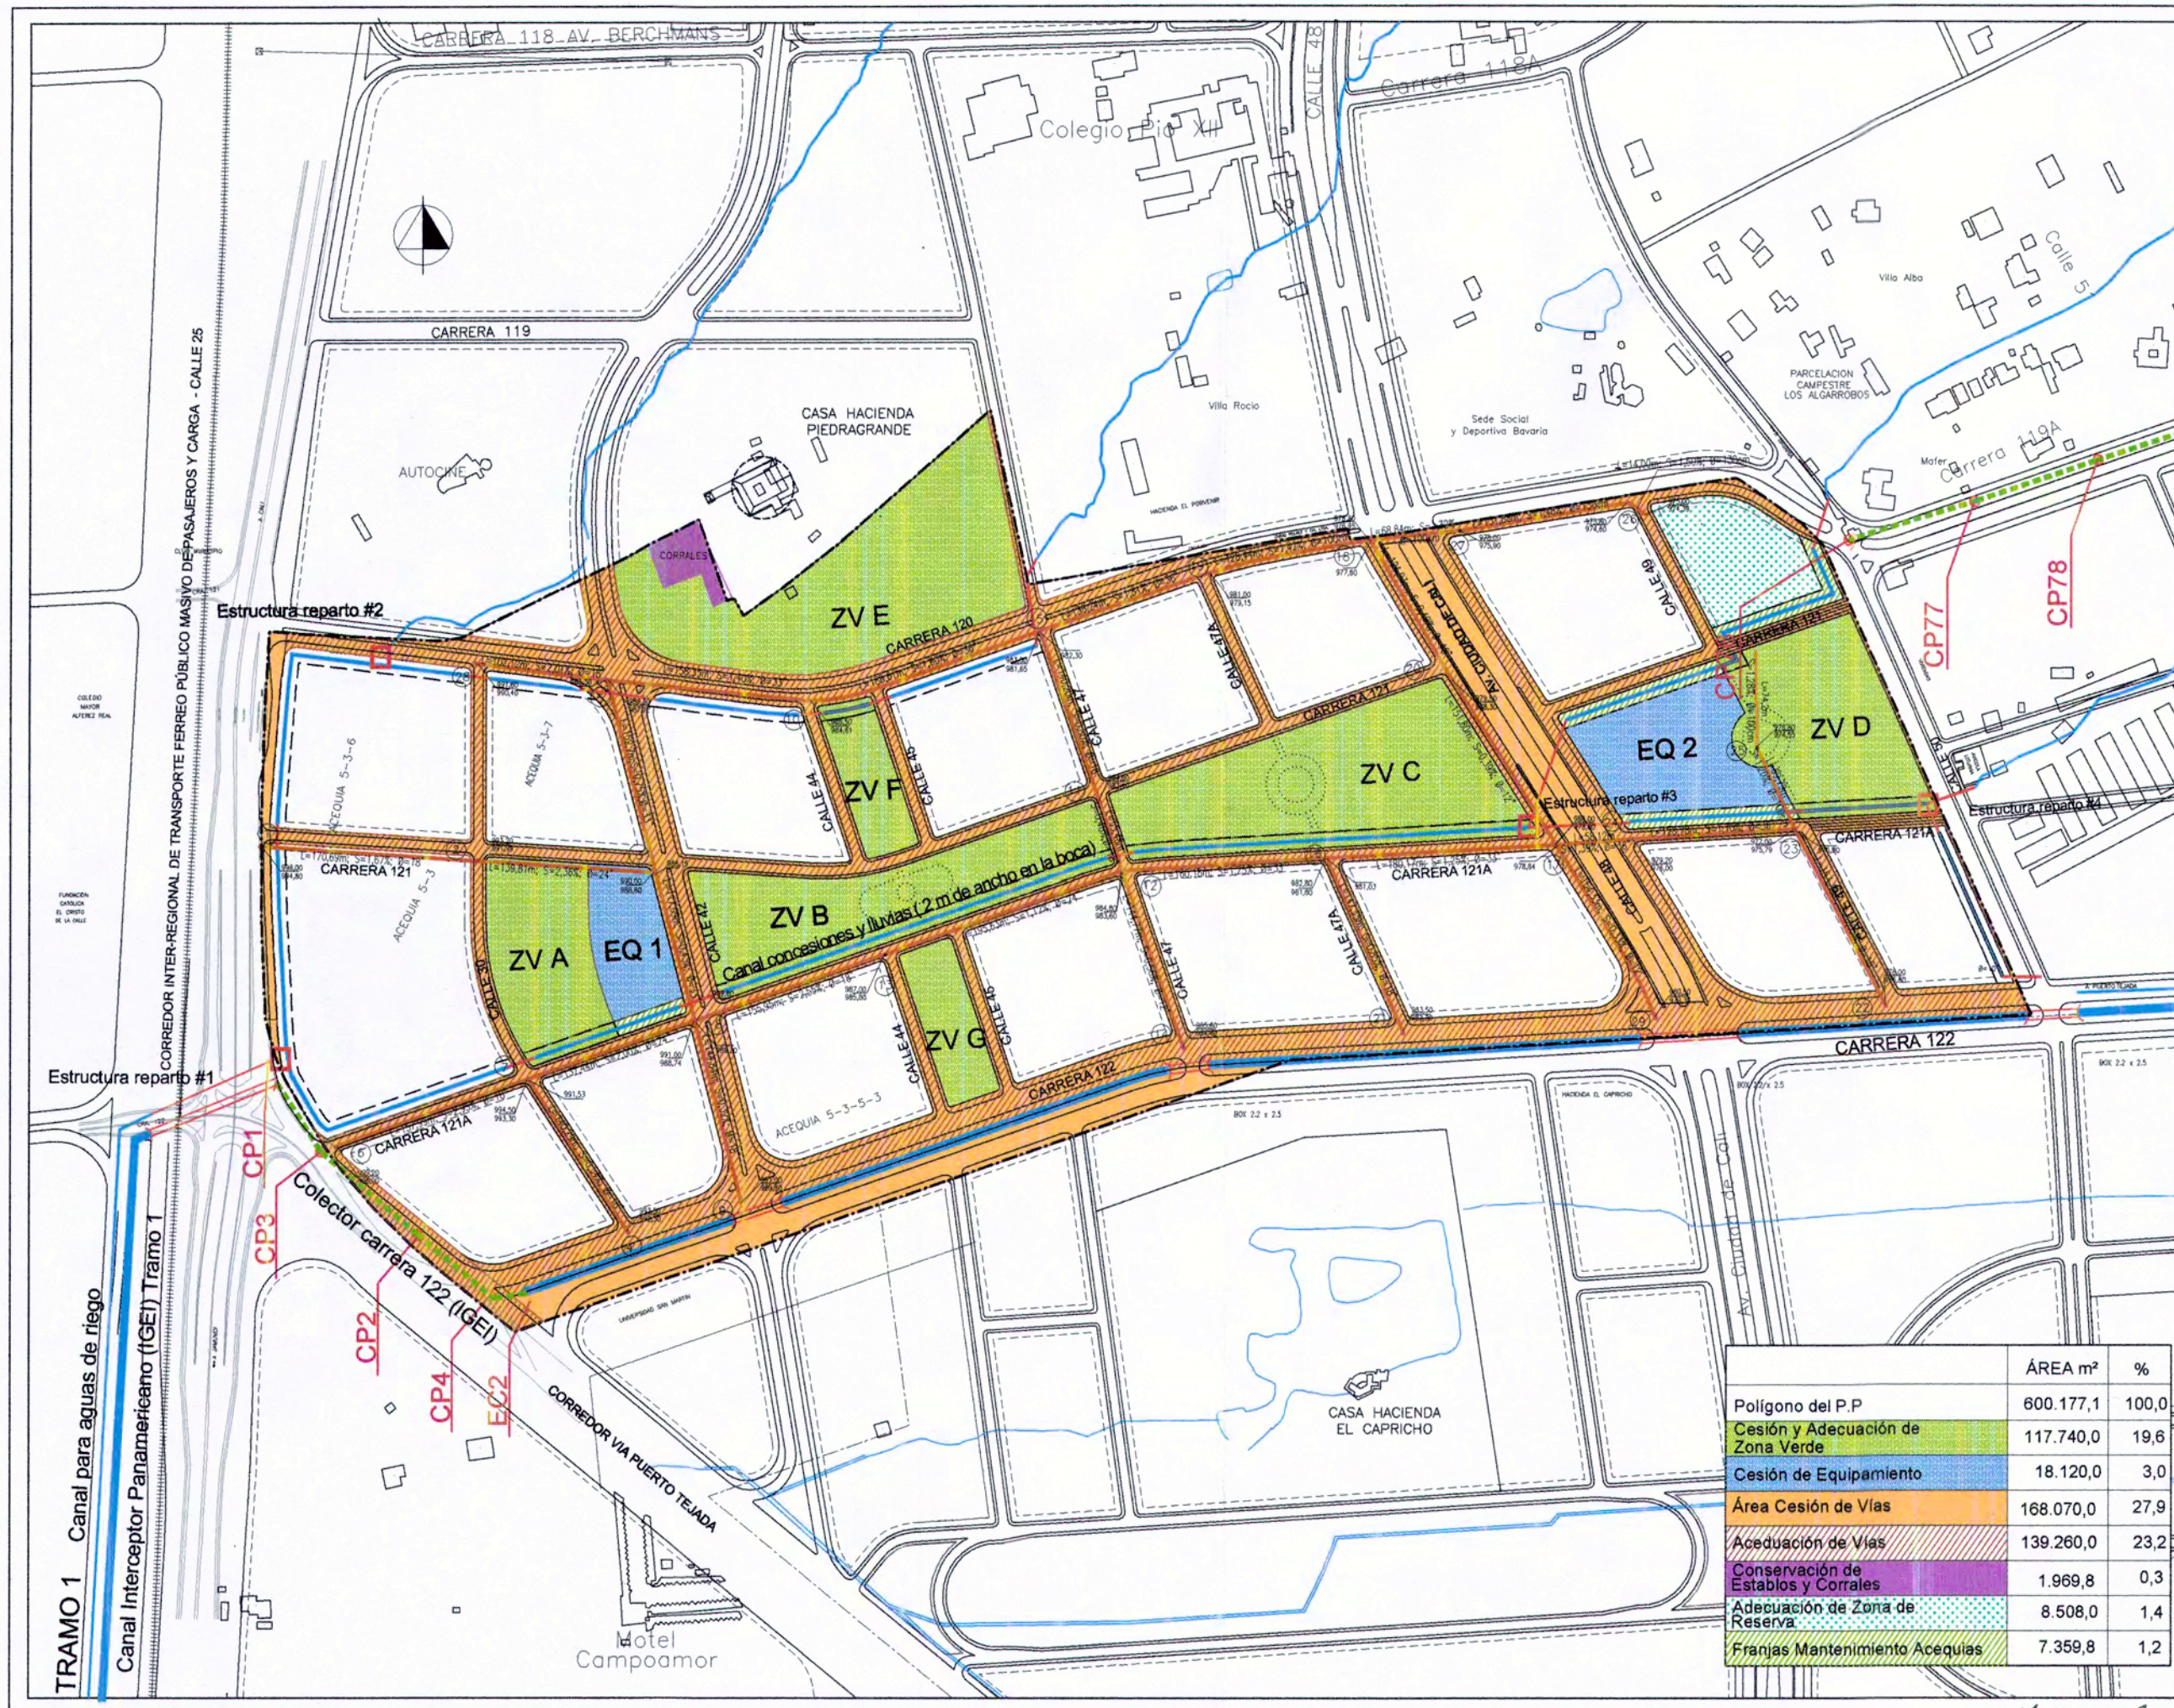

MODIFICACIÓN PLAN PARCIAL PIEDRACHIQUITA

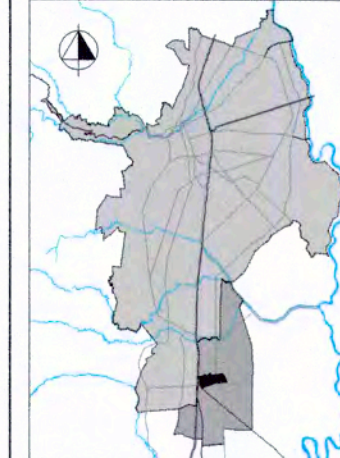

DECRETO No. _____
del _____ de _____ de 201____
Por medio del cual
se Adopta
El Plan Parcial
PIEDRACHIQUITA

CONTIENE: ASIGNACIÓN DE CARGAS DE URBANISMO

CONVENCIONES:

- CESIÓN ZONA VERDE
- CESIÓN EQUIPAMIENTO
- CESIÓN DE VÍAS
- ADECUACIÓN DE VÍAS
- CONSERVACIÓN DE ESTABLOS Y CORRALES
- CESIÓN DE ÁREAS ACEQUIAS Y ADECUACIÓN ACEQUIAS
- ÁREA DE REGULACIÓN DE PICOS DE AGUA LLUVIA
- ESTRUCTURA DE REPARTO
- BOX
- DUCTO Ø 0.90 m
- COLECTOR (IGE)
- RED PLUVIAL
- TUBERÍA CONCESIONES
- CÁMARA COLECTORES CANALES Y ACEQUIAS RECTIFICADAS

ESCALA:
1 : 5000
0m 20m 50m 100m 200m

FECHA:
ABRIL DE 2019

PLANO:
No. D14

	ÁREA m²	%
Polígono del P.P	600.177,1	100,0
Cesión y Adecuación de Zona Verde	117.740,0	19,6
Cesión de Equipamiento	18.120,0	3,0
Área Cesión de Vías	168.070,0	27,9
Adecuación de Vías	139.260,0	23,2
Conservación de Establos y Corrales	1.969,8	0,3
Adecuación de Zona de Reserva	8.508,0	1,4
Franjas Mantenimiento Acequias	7.359,8	1,2

MODIFICACIÓN PLAN PARCIAL PIEDRACHIQUITA



DECRETO No. _____
del _____ de _____ de 201____
Por medio del cual
se Adopta
El Plan Parcial
PIEDRACHIQUITA

CONTIENE:

DELIMITACIÓN
UNIDADES DE GESTIÓN

CONVENCIONES:

[Signature]
[Signature]

ESCALA:


1 : 5000
0m 20m 50m 100m 200m

FECHA:

FEBRERO DE 2019

PLANO:

No. D15

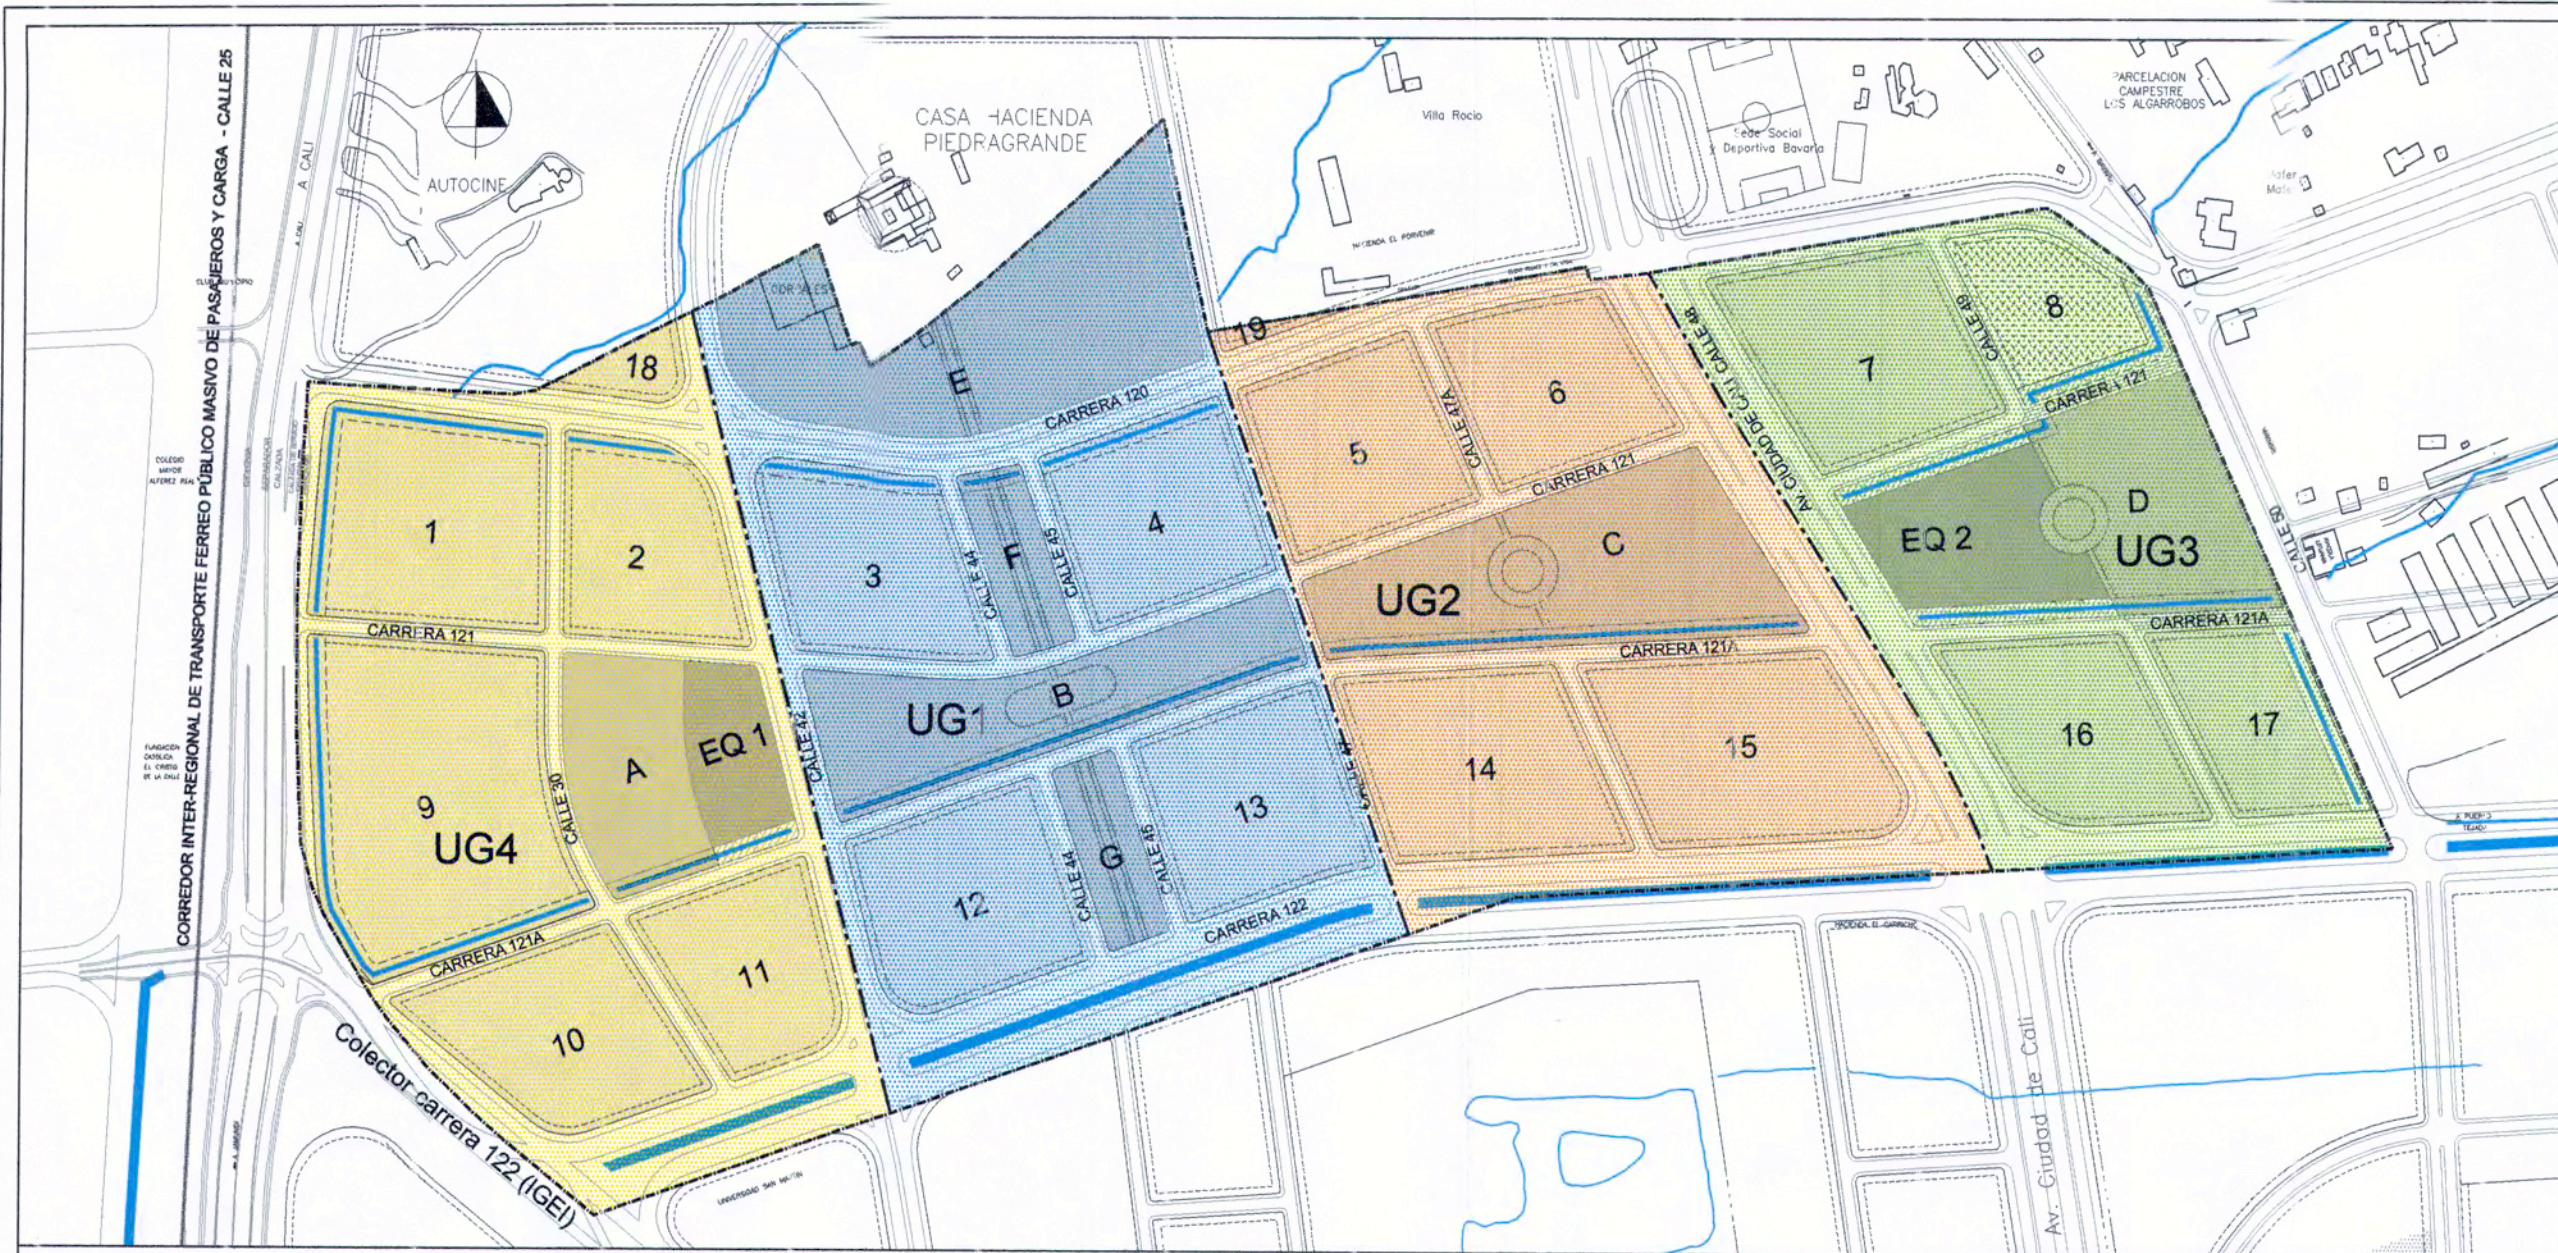


UG1		CESIONES OBLIGATORIAS		ÁREA LOCALIZADA EN LA UNIDAD	
		m²	%	m²	%
ÁREA BRUTA				177.792,1	100,0
AFECTACIONES					
	Carrera 122	19.035,1		19.038,1	10,7
	Carrera 120	8.551,2		8.551,2	4,8
	Calle 42	6.991,8		6.991,8	3,9
ÁREA NETA URBANIZABLE				143.211,3	80,5
CESIONES OBLIGATORIAS					
	Zona verde B	14.639,3			
	Zona verde B	31.052,0			
	Zona verde B	6.281,5			
	Zona verde B	5.444,0			
	Equipamiento 1 (1)	5.353,8	3,0	0,0	0,0
	Carrera 121	4.033,8			
	Carrera 121 A	4.023,3			
	Calle 44	3.056,5		16.838,0	9,4
	Calle 45	2.975,2			
	Calle 47	2.589,2			
OBRAS DE MANEJO HIDRAULICO					
	Canal en ZV B	653,8			
	Canal en ZV F	719,9		708,7	0,4
ÁREA A DESARROLLAR					
	Simanzana 3	15.623,8			
	Simanzana 4	15.443,5			
	Simanzana 12	16.921,8		64.302,5	38,2
	Simanzana 13	16.293,8			
	Simanzana 3	15.623,8			
	Simanzana 4	15.443,5			
	Simanzana 12	15.423,7		64.302,5	38,2
	Simanzana 13	16.293,8			
ÁREA NETA URBANIZABLE PARA REPARTO DE APROVECHAMIENTOS				143.394,0 M²	


UG2		CESIONES OBLIGATORIAS		ÁREA LOCALIZADA EN LA UNIDAD	
		m²	%	m²	%
ÁREA BRUTA				140.764,1	100,0
AFECTACIONES					
	Carrera 122	11.122,9		11.122,9	7,9
	Carrera 120	5.237,9		5.237,9	3,7
	Calle 48	13.260,3		13.260,3	9,4
ÁREA NETA URBANIZABLE				111.142,9	79,0
CESIONES OBLIGATORIAS					
	Zona verde C	25.337,5	18,0	27.354,7	19,4
	Equipamiento 1 (1)	4.222,9	3,0	0,0	0,0
	Carrera 121	3.391,8			
	Carrera 121 A	3.978,4			
	Calle 47	1.924,1		12.368,2	8,8
	Calle 47A	3.073,8			
OBRAS DE MANEJO HIDRAULICO					
	Canal en ZV C	621,5		621,5	0,4
ÁREA A DESARROLLAR					
	Simanzana 5	15.232,1			
	Simanzana 6	14.080,2			
	Simanzana 14	19.278,6		70.798,5	50,3
	Simanzana 15	21.521,2			
	Lote 19	706,5			
	Simanzana 5	0,0			
	Simanzana 6	0,0			
VIAS LOCALES A COMPENSAR EN ZONAS VERDES					
	Simanzana 14	1.551,7		2.178,3	2,3
	Simanzana 15	1.624,6			
	Lote 19	0,0			
COMPENSACION LOCALIZADA					
	Zona verde E	569,1			
COMPENSACION POR LOCALIZAR					
	Simanzana 14	1.055,5			
	Simanzana 15	1.624,6		2.680,1	1,9
	Simanzana 5	15.232,1			
	Simanzana 6	14.080,2			
	Simanzana 14	17.726,9			
	Simanzana 15	20.485,7			
	Lote 19	706,5			
ÁREA NETA URBANIZABLE PARA REPARTO DE APROVECHAMIENTOS				113.630,0 M²	

UG3		CESIONES OBLIGATORIAS		ÁREA LOCALIZADA EN LA UNIDAD	
		m²	%	m²	%
ÁREA BRUTA				120.270,5	100,0
AFECTACIONES					
	Carrera 122	8.886,5		8.886,5	7,4
	Carrera 120	3.051,8		3.051,8	2,5
	Calle 48	13.120,0		13.120,0	10,9
ÁREA NETA URBANIZABLE				97.232,2	80,8
CESIONES OBLIGATORIAS					
	Zona verde D	21.648,7	8,0	16.758,8	13,9
	Equipamiento 2 (1)	3.608,1	3,0	11.570,5	9,6
	Carrera 121	1.711,0			
	Carrera 121 A	1.723,0			
	Calle 49	3.109,4		8.543,3	5,4
	Carrera 121	1.237,8			
	Carrera 121 A	1.209,3			
	Andén C 50	894,7		3.341,6	2,8
OBRAS DE MANEJO HIDRAULICO					
	Canal en ZV D	247,1			
	Canal y protección EQ2	3.234,7			
	Canal y protección M28	1.724,7		13.714,5	11,4
	Regulación aguas lluvias Manzana 8	8.508,0			
ÁREA A DESARROLLAR					
	Simanzana 7	18.243,3			
	Simanzana 10	15.153,3		45.303,4	44,7
	Simanzana 17	11.906,9			
ÁREA VIAS LOCALES A COMPENSAR EN ZONAS VERDES					
	Simanzana 7	1.647,6		1.647,6	1,4
COMPENSACION LOCALIZADA EN LA ZONA VERDE E					
	Simanzana 7	18.243,3			
	Simanzana 10	15.153,3			
	Simanzana 17	11.906,9			
ÁREA NETA URBANIZABLE PARA REPARTO DE APROVECHAMIENTOS				97.232,2 M²	
EL ÁREA TOTAL DE LA MANZANA 8 SERÁ UTILIZADA EN LA REGULACIÓN DE PICOS DE AGUA LLUVIA					

UG4		CESIONES OBLIGATORIAS		ÁREA LOCALIZADA EN LA UNIDAD	
		m²	%	m²	%
ÁREA BRUTA				161.350,4	100,0
AFECTACIONES					
	CIR - 0	2.721,7		2.721,7	1,7
	CIR - 1	3.944,8		3.944,8	2,4
	Carrera 122	10.799,3		10.799,3	6,7
	Carrera 120	5.173,1		5.173,1	3,2
	Calle 42	6.995,7		6.995,7	4,3
ÁREA NETA URBANIZABLE (Plantería)				131.815,9	81,7
CESIONES OBLIGATORIAS					
	Zona verde A	29.043,1	19,0	12.004,4	7,5
	Equipamiento 1 (1)	4.840,5	3,0	8.549,4	4,1
	Carrera 121	3.585,5			
	Carrera 121	3.589,9			
	Vías Locales	5.248,9		12.404,2	7,7
OBRAS DE MANEJO HIDRAULICO					
	Canal en ZV A	823,0		823,0	0,5
ÁREA A DESARROLLAR					
	Simanzana 1	21.040,9			
	Simanzana 2	13.631,9			
	Simanzana 9	32.973,9		99.974,9	61,9
	Simanzana 10	16.677,8			
	Simanzana 11	12.909,5			
	Lote 18	2.541,0			
	Simanzana 9	1.945,4			
	Simanzana 10	4.193,3		7.491,4	4,6
	Simanzana 1	1.652,7			
	Simanzana 1	1.645,4			
	Simanzana 9	4.193,3		7.491,4	4,6
	Simanzana 10	1.652,7			
COMPENSACION LOCALIZADA EN LA ZONA VERDE E					
	Simanzana 1	21.040,9			
	Simanzana 2	13.631,9			
	Simanzana 9	32.973,9			
	Simanzana 10	16.677,8			
	Simanzana 11	12.909,5			
	Lote 18	2.541,0			
ÁREA NETA URBANIZABLE PARA REPARTO DE APROVECHAMIENTOS				129.477 M²	

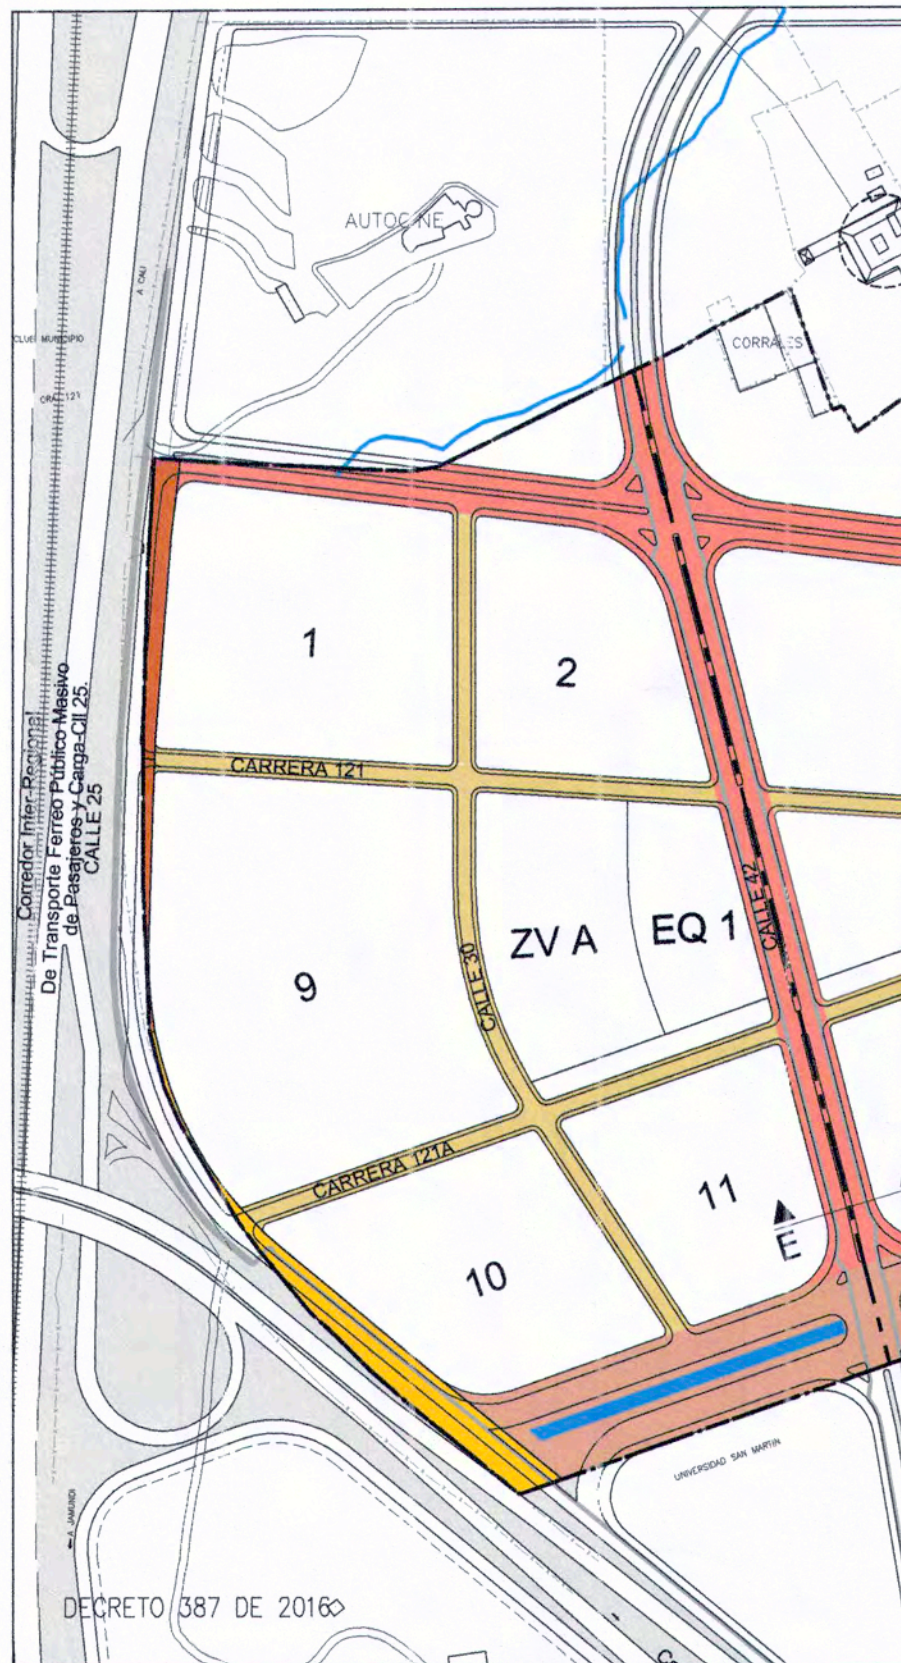


UG4		DECRETO 387 DE 2016		MODIFICACIÓN PP PIEDRACHIQUITA		DIFERENCIA
		m ²	%	m ²	%	
ÁREA BRUTA		161.350,4	100	161.350,4	100	
AFECTACIONES	CIR - 0	2.036,9	1,3	2.721,7	1,7	+ 684,8
	CIR - 1	3.973,2	2,5	3.944,8	2,4	- 28,4
	Carrera 122	10.799,3	6,7	10.799,3	6,7	
	Carrera 120	5.173,1	3,2	5.173,1	3,2	
	Calle 42	6.895,7	4,3	6.895,7	4,3	
TOTAL AFECTACIONES		28.878,2	18,0	29.534,6	18,3	
ÁREA NETA URBANIZABLE		132.472,3	82,1	131.815,9	81,7	- 656,4
CESIONES OBLIGATORIAS	Zona verde A	12.064,4	7,5	12.064,4	7,5	
	Equipamiento 1 ⁽¹⁾	6.549,4	4,1	6.549,4	4,1	
	Carrera 121	3.591,1		3.585,5		- 5,6
	Carrera 121 A	3.564,3	7,7	3.569,9	7,7	+ 5,6
	Calle 30	5.248,9		5.248,9		
TOTAL CESIONES OBLIGATORIAS		12.404,2		12.404,2		
OBRAS DE MANEJO HIDRÁULICO	Canal en ZV A	137,6		823,0	0,5	
	Canal y protección EQ1	685,4	0,5			
ÁREA A DESARROLLAR	S/manzana 1	21.040,9		21.040,9		
	S/manzana 2	13.831,9		13.831,9		
	S/manzana 9	33.630,3	62,4	32.973,9	61,9	- 656,4
	S/manzana 10	16.677,8		16.677,8		
	S/manzana 11	12.909,5		12.909,5		
TOTAL ÁREA A DESARROLLAR		100.631,4		99.974,9		- 656,4
ÁREA VÍAS LOCALES A COMPENSAR EN ZONAS VERDES	S/manzana 1	1.645,4		1.645,4		
	S/manzana 9	4.193,3	4,6	4.193,3	4,6	
	S/manzana 10	1.652,7		1.652,7		
	TOTAL ÁREAS A COMPENSAR EN ZV	7.491,4		7.491,4		
COMPENSACIÓN LOCALIZADA EN LA ZONA VERDE E	S/manzana 1	1.645,4		1.645,4		
	S/manzana 9	4.193,3	4,6	4.193,3	4,6	
	S/manzana 10	1.652,7		1.652,7		
	TOTAL COMPENSACIÓN LOCALIZADA EN ZV	7.491,4		7.491,4		
ÁREA ÚTIL	S/manzana 1	21.040,9		21.040,9		
	S/manzana 2	13.831,9		13.831,9		
	S/manzana 9	33.630,3	62,4	32.973,9	61,9	- 656,4
	S/manzana 10	16.677,8		16.677,8		
	S/manzana 11	12.909,5		12.909,5		
TOTAL ÁREA ÚTIL		100.631,4		99.974,9		
ÁREA NETA URBANIZABLE PARA REPARTO DE APROVECHAMIENTOS		130.133,4 M ²		129.477 M ²		- 656,4

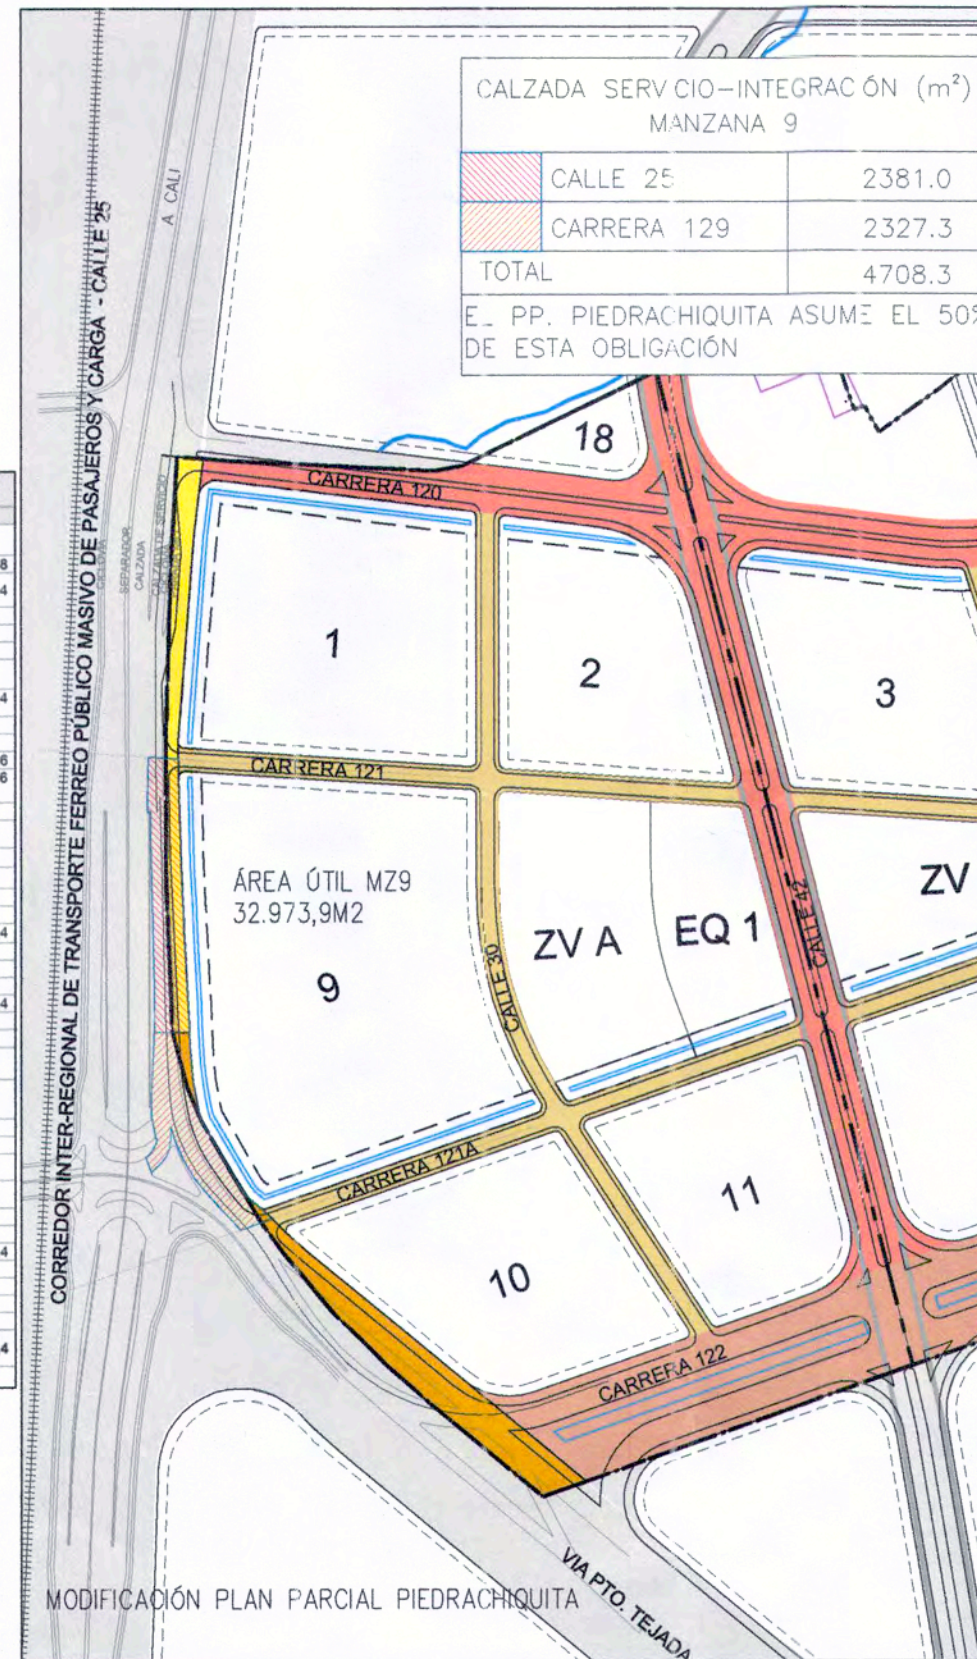

MODIFICACIÓN PLAN PARCIAL PIEDRACHIQUITA
CALZADA SERVICIO - INTEGRACIÓN (m²) FUENTE: PLANO DE INFRAESTRUCTURA VIAL, ANEXO OFICIO N°20184151010000026 DEL 26 DE SEPTIEMBRE 2018

MODIFICACIÓN PLAN PARCIAL PIEDRACHIQUITA

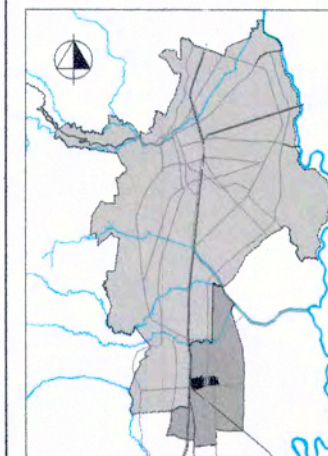

DECRETO No. _____
del _____ de _____ de 201____
Por medio del cual
se Adopta
El Plan Parcial
PIEDRACHIQUITA


CONTIENE:
COMPARACIÓN
AFECTACIÓN
SISTEMA VIAL EN
UG4 - MZ 9

CONVENCIONES:
- - - Área de Planificación
- - - Canales y Acequias rectificadas
- - - Sistema vial principal
- - - VIR-0 Calle 25
- - - VIR-2 Carrera 129
- - - VAP Carrera 122
- - - VAS Calle 42
- - - VL Vías Locales

ESCALA:
1 : 4000
0m 20m 50m 100m
FECHA:
FEBRERO DE 2019

[Signature]


**PLANOS PLAN PARCIAL DE DESARROLLO EN
SUELO DE EXPANSIÓN “PIEDRACHIQUITA”
ADOPTADO SEGÚN DECRETO No 411.0.20.0387 de
2016.**

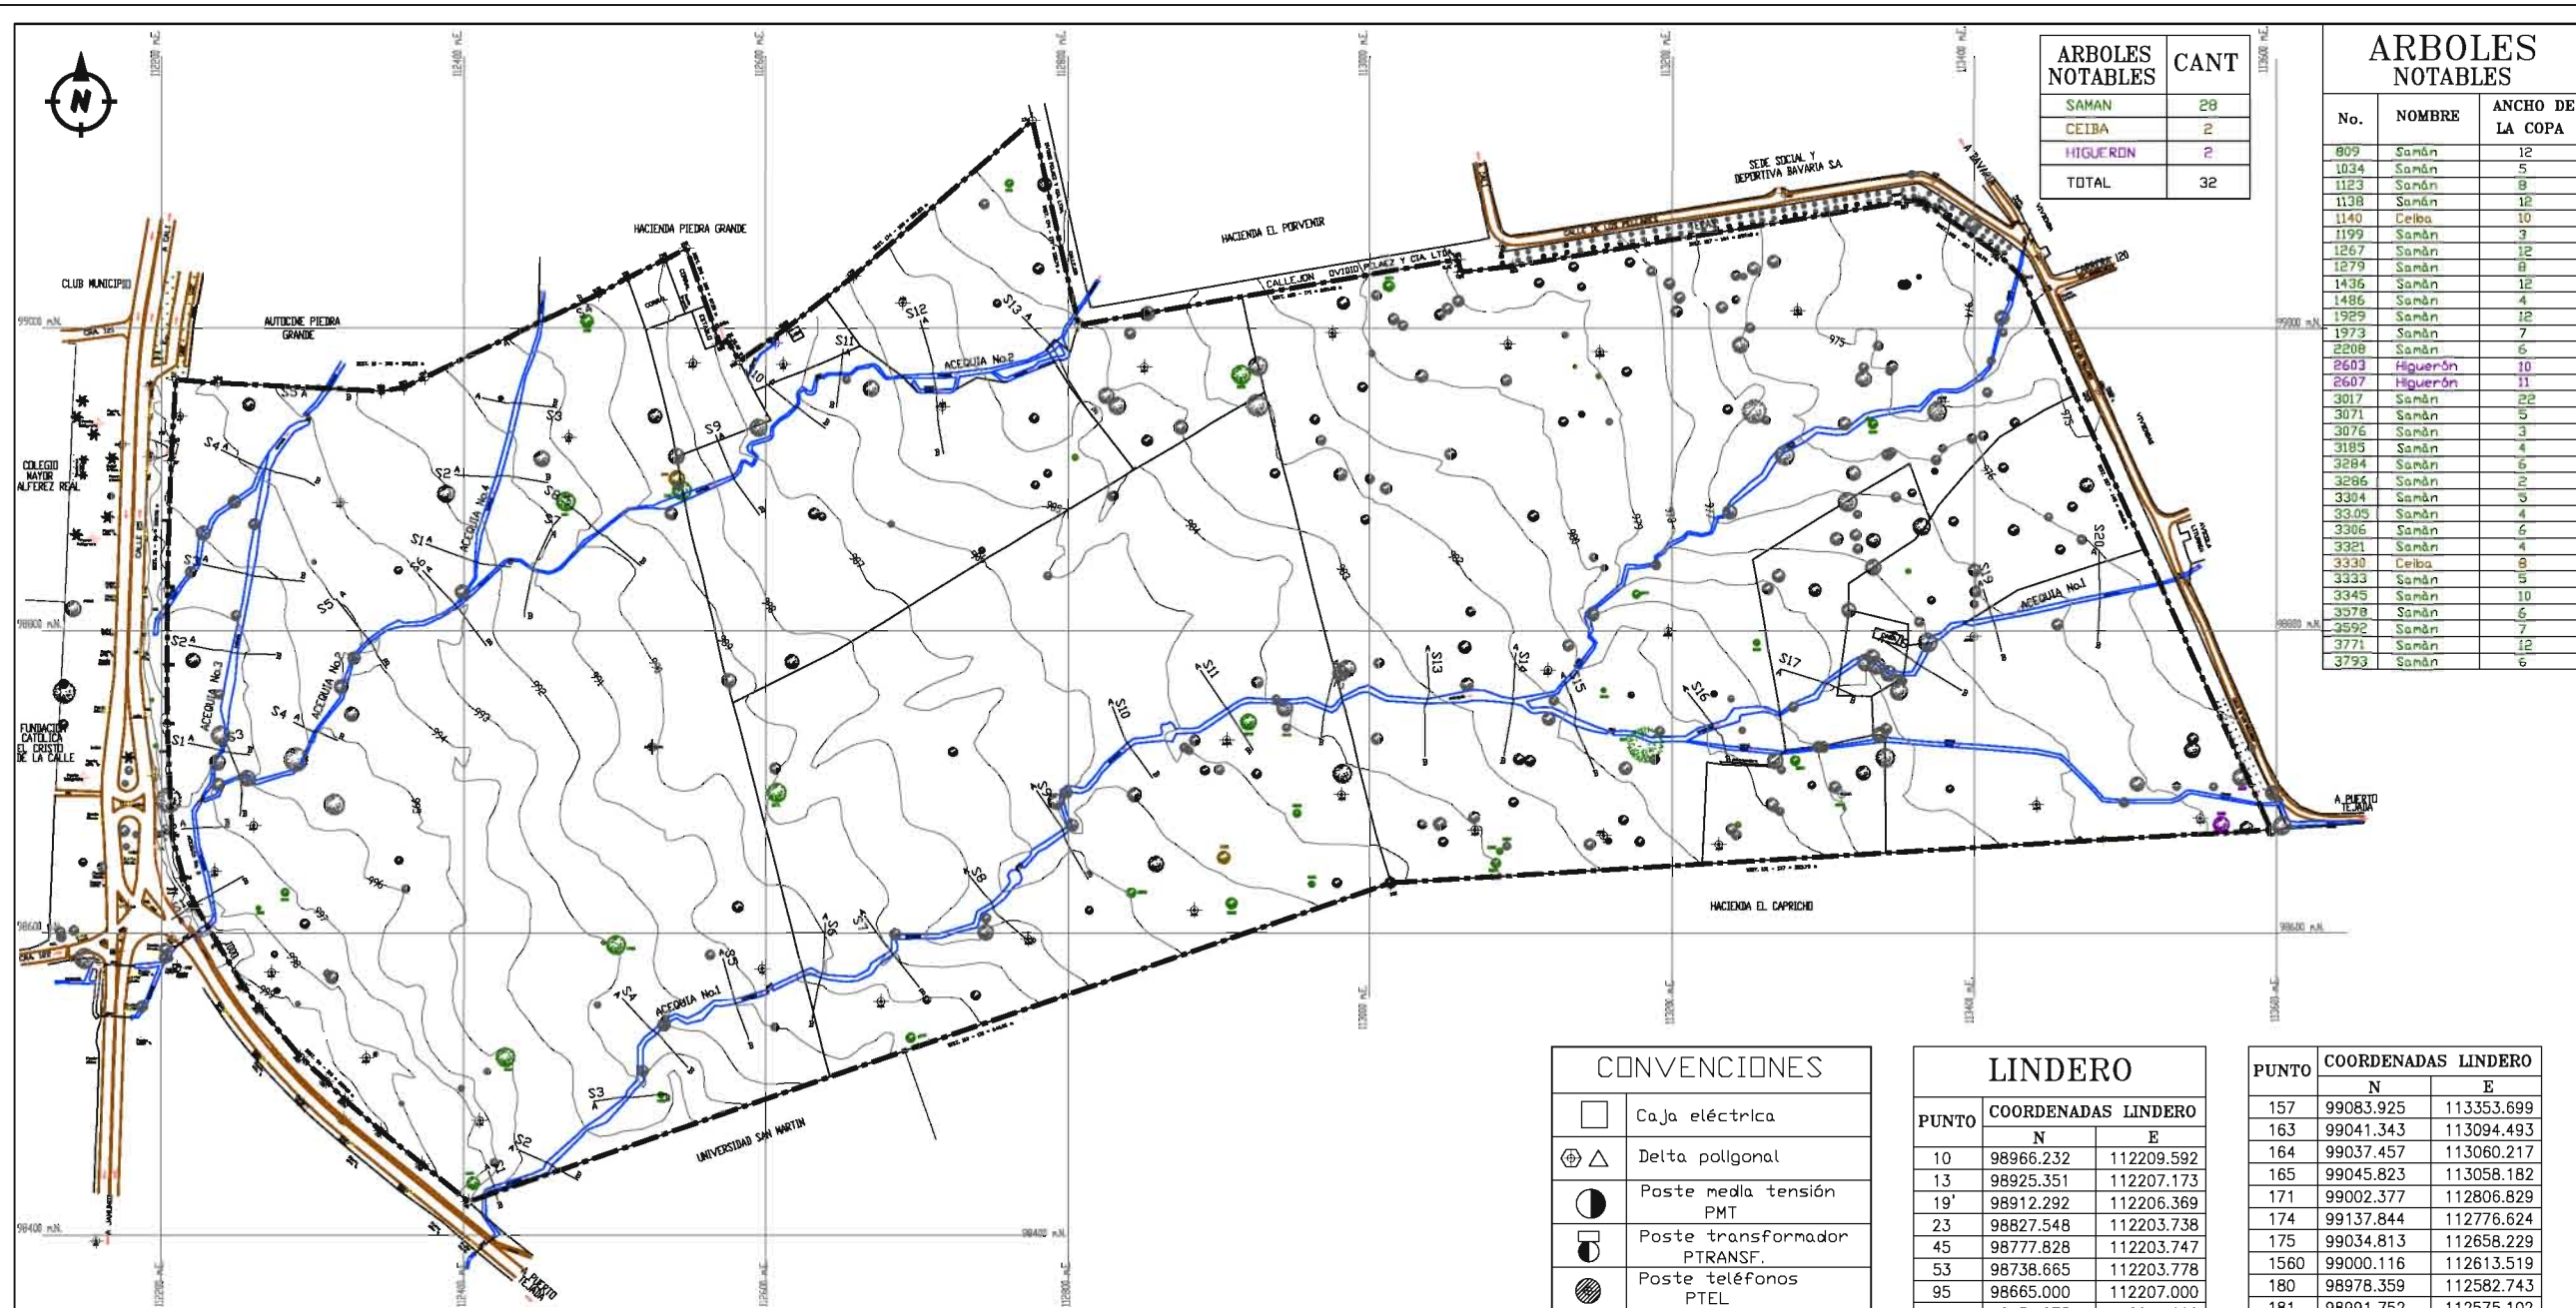

ARBOLES NOTABLES	CANT
SAMAN	28
CEIBA	2
HIGUERON	2
TOTAL	32

ARBOLES NOTABLES		
No.	NOMBRE	ANCHO DE LA COPA
809	Samán	12
1034	Samán	5
1123	Samán	8
1138	Samán	12
1140	Ceiba	10
1199	Samán	3
1267	Samán	12
1279	Samán	8
1436	Samán	12
1486	Samán	4
1989	Samán	12
1973	Samán	7
2208	Samán	6
2603	Higuerón	10
2607	Higuerón	11
3017	Samán	22
3071	Samán	5
3076	Samán	3
3185	Samán	4
3284	Samán	5
3286	Samán	2
3304	Samán	3
3305	Samán	4
3306	Samán	6
3321	Samán	4
3330	Ceiba	8
3333	Samán	5
3345	Samán	10
3378	Samán	6
3592	Samán	7
3771	Samán	12
3793	Samán	6


PLAN PARCIAL PIEDRACHIQUITA

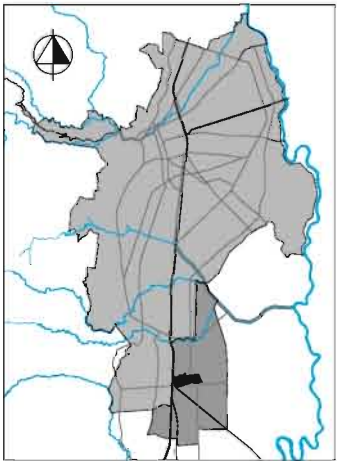

DECRETO No. _____
del _____ de _____ de 201____
Por medio del cual
se Adopta
El Plan Parcial
PIEDRACHIQUITA

CONTIENE:

LEVANTAMIENTO
TOPOGRÁFICO DEL ÁREA
DE PLANIFICACIÓN

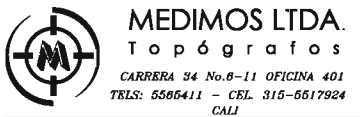

HACIENDA
PIEDRA CHIQUITA
CALLE 25 - CRAS. 121 Y 122

MUNICIPIO: CALI
DEPARTAMENTO: VALLE DEL CAUCA

PROPIETARIO:
HMNOS. VELASCO REINALES

CONTIENE:
PLANO TOPOGRAFICO

AREA TOTAL = 600.177,1 m²

LEVANTO: J.R. MAHECHA
LIC. 01-1682

CALCULO: J.R.M.
H.O. PIEDRA CHIQUITA.DWG

DIC.-06 ESC. TEXTOS 1 : 1000 1 DE 1

ESCALA: 1 : 5 000

0m 20m 50m 100m 200m

FECHA:
NOVIEMBRE DE 2014

PLANO:
No. D1

POLIGONO AMARRE			
PUNTO	COORDENADAS		COTA
	N	E	
CMT-026	100917.930	112068.040	973.700
CMT-027	100755.380	112155.030	968.270
Δ1	100798.417	112083.614	0.000
Δ2	100671.038	112165.380	0.000
Δ3	99735.684	112262.381	0.000
Δ4	99425.256	112251.033	0.000
Δ5	98923.189	112173.978	996.412
Δ9	98617.280	112178.036	1001.116
Δ10	98961.697	112192.308	995.262
Δ11	99595.075	112278.424	0.000
Δ12	100273.702	112219.811	0.000

POLIGONO No. 2			
PUNTO	COORDENADAS		COTA
	N	E	
Δ6	98396.046	112157.031	1003.036
CMT-032	98588.060	112171.130	1001.610
Δ9	98617.280	112178.036	1001.116
Δ1	98704.262	112195.341	999.215
Δ2	98785.978	112185.896	998.542
Δ3	98914.867	112192.564	996.477
Δ4	98942.072	112212.194	994.391
Δ5	98884.948	112318.341	992.996
Δ6	98928.172	112469.672	989.583
Δ7	98723.151	112524.237	990.178
Δ8	98576.377	112597.632	990.850
Δ9	98476.758	112320.692	998.919
Δ10	98596.275	112207.029	1000.518

POLIGONO No. 3			
PUNTO	COORDENADAS		COTA
	N	E	
Δ6	98928.172	112469.672	989.583
Δ11	98976.449	112611.667	986.248
Δ12	99017.092	112690.667	984.746
Δ13	98948.206	112716.873	984.618
Δ14	98974.551	112850.626	982.667
Δ15	98997.015	112975.107	980.647
Δ16	98989.942	113091.331	979.512
Δ17	99054.615	113088.090	978.684
Δ18	99089.110	113274.826	975.632
Δ19	99098.876	113373.307	974.222
Δ20	99047.466	113443.916	973.745
Δ21	99025.905	113448.129	973.952
Δ22	98834.487	113538.560	975.855
Δ23	98690.663	113599.790	976.211
Δ24	98676.124	113549.567	977.090
Δ25	98684.937	113441.081	978.391
Δ26	98692.222	113312.349	979.911
Δ27	98658.540	113230.866	981.828
Δ28	98664.521	113154.658	982.657
Δ29	98668.203	113069.421	984.068
Δ30	98691.553	112981.107	984.362
Δ31	98615.124	112883.762	986.549
Δ32	98596.121	112773.519	988.456
Δ33	98554.664	112676.312	990.380
Δ34	98723.063	112525.381	990.093

PUNTOS AUXILIARES			
PUNTO	COORDENADAS		COTA
	N	E	
Δ5A	98671.028	112261.162	996.665
Δ5B	98640.965	112235.068	997.638
Δ5C	98573.965	112272.931	998.494
Δ5D	98517.460	112335.745	998.229
Δ5E	98475.841	112410.610	996.764
Δ11A	98977.266	112551.918	987.482
Δ16A	98984.564	113152.233	978.877
Δ16B	99011.983	113283.159	975.320
Δ16C	98774.125	113117.897	981.747
Δ16D	98951.626	113378.293	974.793
Δ16E	98799.684	113197.605	980.640
Δ21A	98958.876	113482.792	974.618
Δ25A	98796.348	113399.880	977.513
Δ30A	98727.683	112905.233	984.476

CONVENCIONES	
	Caja eléctrica
	Delta poligonal
	Poste medla tensión PMT
	Poste transformador PTRANSF.
	Poste teléfonos PTEL
	Poste alumbrado PAL
	Poste solo PSOLO
	Poste telégrafo
	Semáforo SEM
	Señal tránsito ST
	Valla


NOTA: LEVANTAMIENTO LIGADO A LAS PLACAS CMT. 026 DAT. 027 Y CMT. 032 DEL MPD DE CALI.			
PLACA	N	E	COTA
CMT.026	100917.930	112068.040	973.700
CMT.027	100755.380	112155.030	968.270
CMT.032	98588.060	112171.130	1001.610

LINDERO		
PUNTO	COORDENADAS LINDERO	
	N	E
10	98966.232	112209.592
13	98925.351	112207.173
19'	98912.292	112206.369
23	98827.548	112203.738
45	98777.828	112203.747
53	98738.665	112203.778
95	98665.000	112207.000
96	98636.275	112214.600
1185	98618.766	112222.137
97	98592.596	112237.506
107	98565.517	112253.959
108	98550.485	112264.949
109	98517.935	112292.131
110	98501.873	112309.169
1224	98489.177	112321.907
111	98469.111	112345.128
112	98447.123	112372.413
113	98422.027	112403.359
131	98633.153	113013.816
137	98668.285	113596.409
145	99033.517	113431.830
146	99049.274	113415.955
155	99081.842	113369.260
156	99085.066	11363.367

----- AREA DE PLANIFICACIÓN 600.177,1 m²

MATRICULA INMOBILIARIA 370-171088

PLAN PARCIAL
PIEDRACHIQUITA

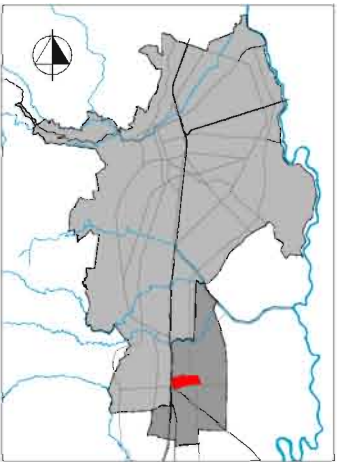

DECRETO No. _____
del ____ de _____ de 201____
Por medio del cual
se Adopta
El Plan Parcial
PIEDRACHIQUITA

CONTIENE:

PLANTEAMIENTO
URBANISTICO

CONVENCIONES:

- Area de Planificación
- Canales y Acequias rectificadas
- Corrales BIC
- Vías Principales
- Vías Secundarias
- Zonas Verdes
- Equipamientos
- Vías Locales
- Vías Peatonales
- Area de Actividad Economica Predominante
- Residencial Neta
- Residencial Predominante
- VIS
- Obras de Manejo Hidraulico
- Area de Regulación ALL
- Ciclorutas

ESCALA:

1 : 5 000




FECHA:

NOVIEMBRE DE 2014

PLANO:


No. D2

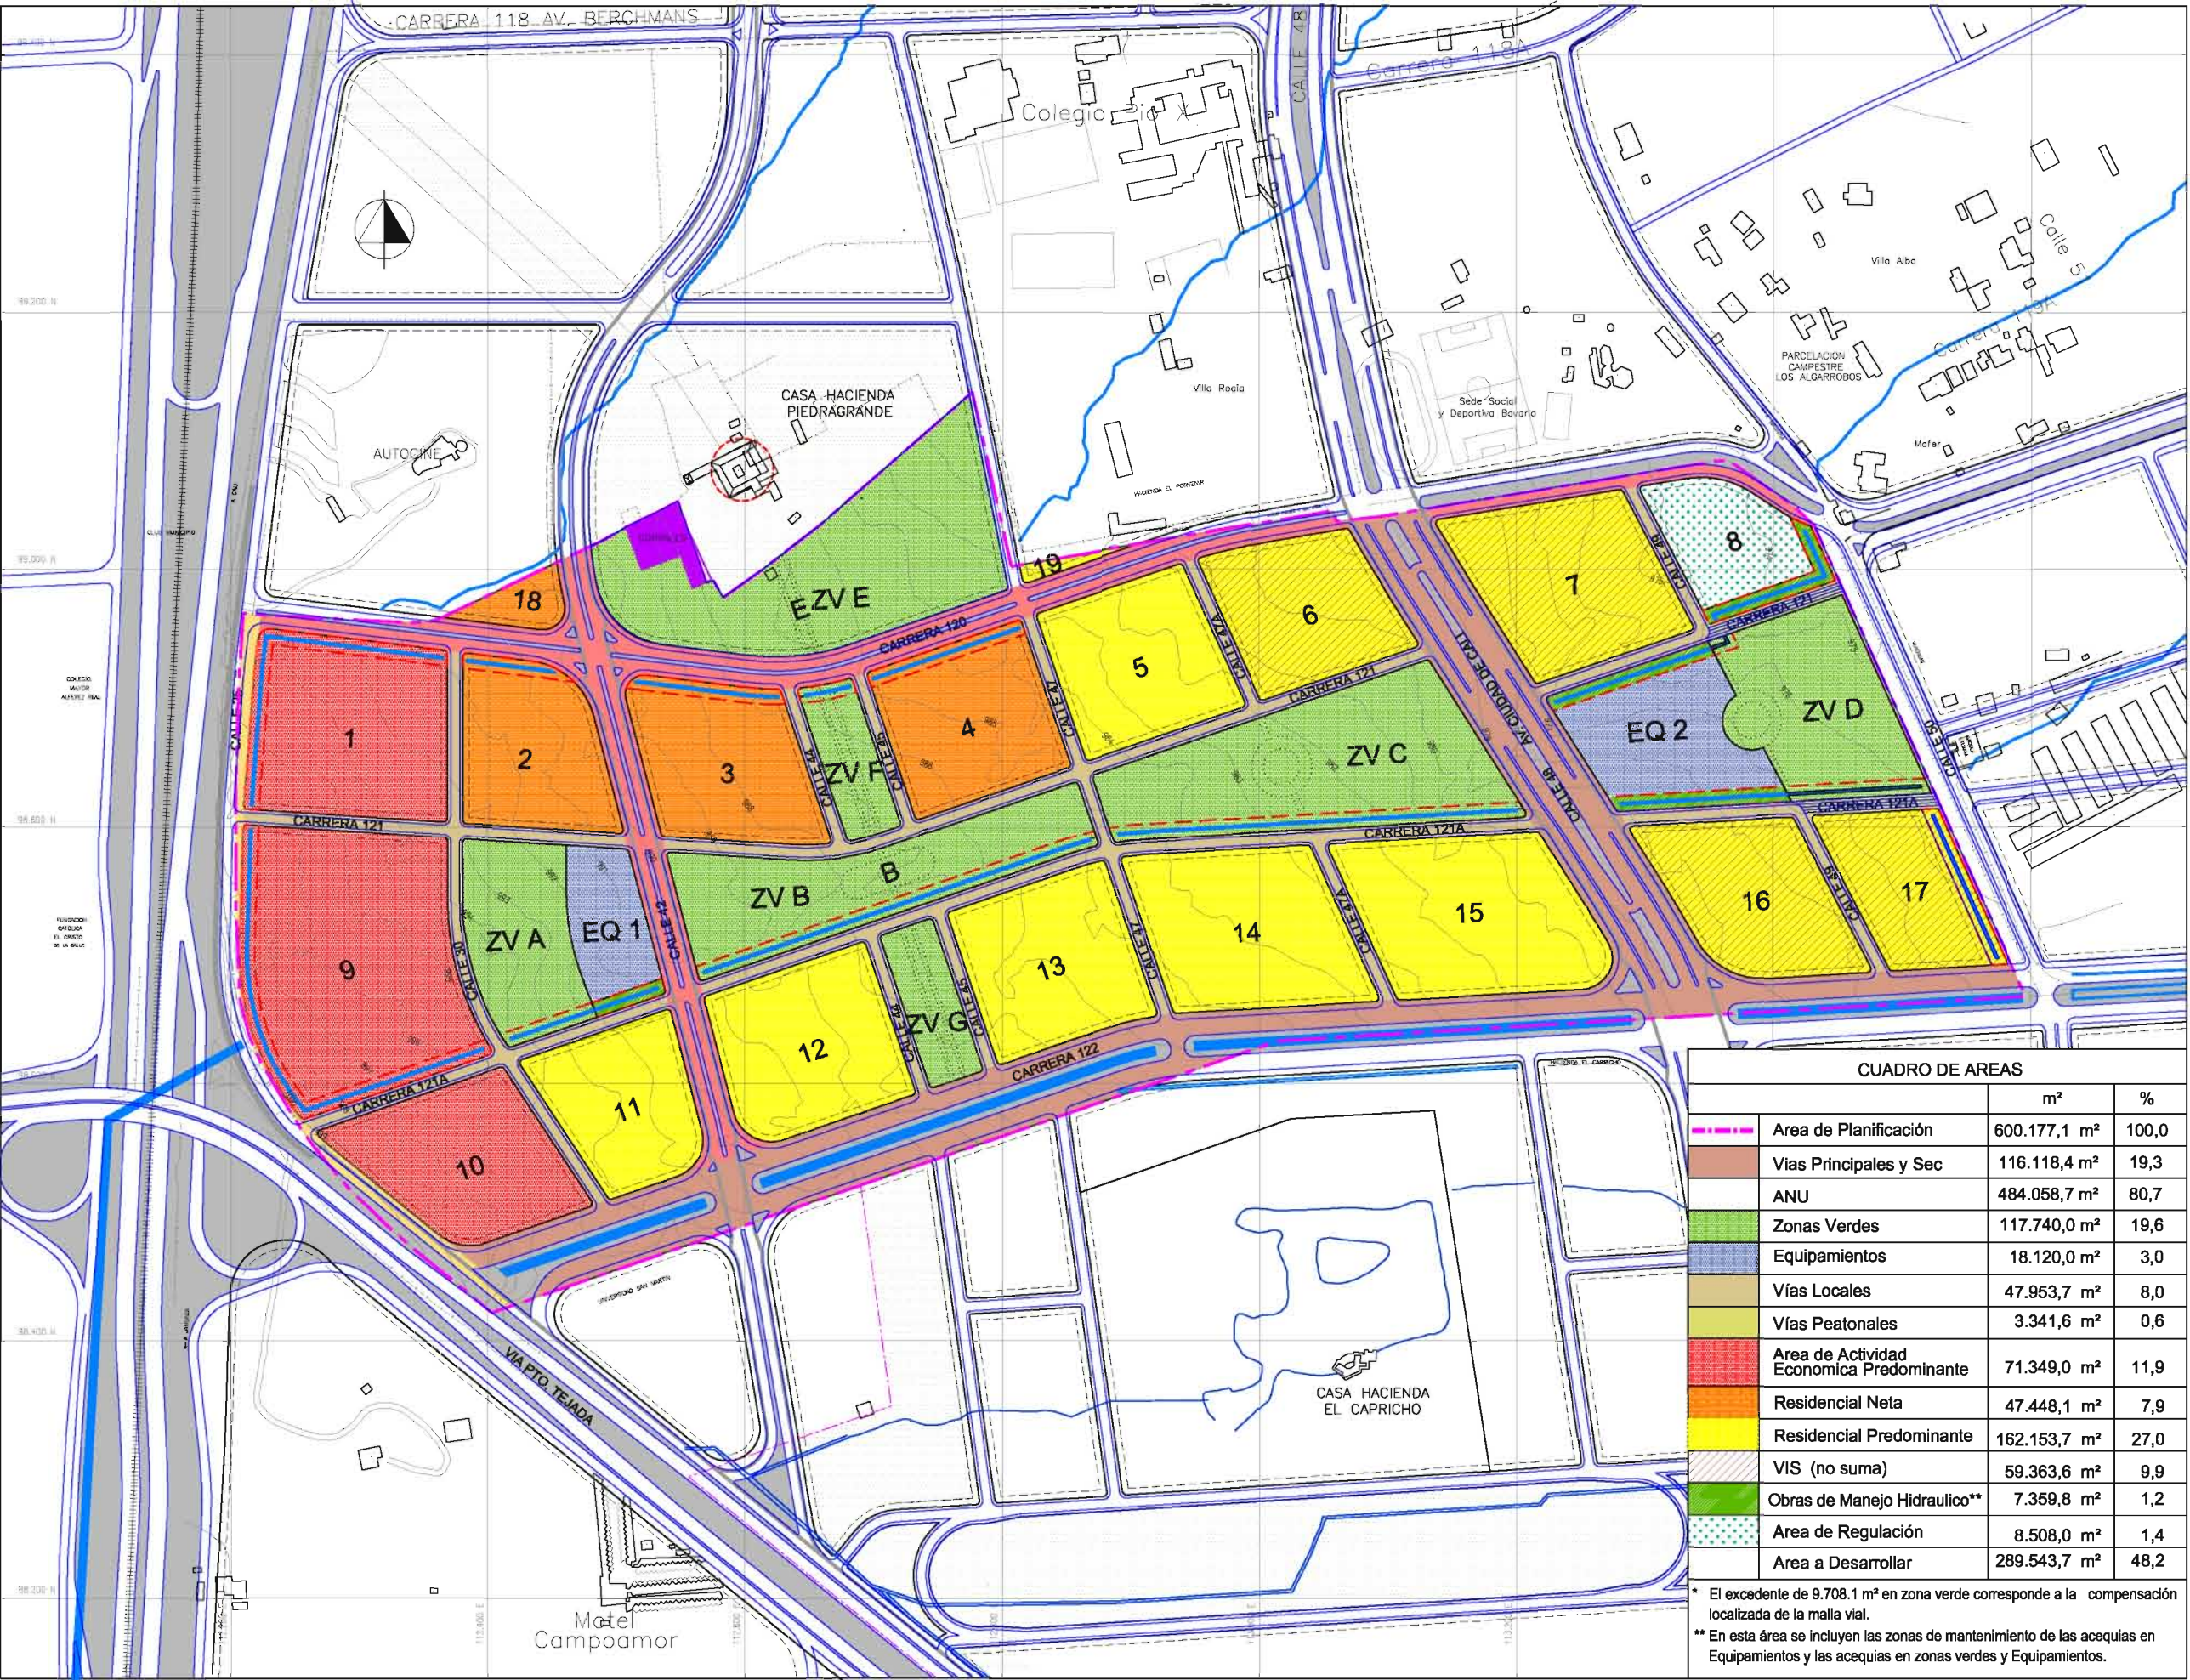

CUADRO DE AREAS			
	m²	%	
Area de Planificación	600.177,1 m²	100,0	
Vías Principales y Sec	116.118,4 m²	19,3	
ANU	484.058,7 m²	80,7	
Zonas Verdes	117.740,0 m²	19,6	
Equipamientos	18.120,0 m²	3,0	
Vías Locales	47.953,7 m²	8,0	
Vías Peatonales	3.341,6 m²	0,6	
Area de Actividad Economica Predominante	71.349,0 m²	11,9	
Residencial Neta	47.448,1 m²	7,9	
Residencial Predominante	162.153,7 m²	27,0	
VIS (no suma)	59.363,6 m²	9,9	
Obras de Manejo Hidraulico**	7.359,8 m²	1,2	
Area de Regulación	8.508,0 m²	1,4	
Area a Desarrollar	289.543,7 m²	48,2	

* El excedente de 9.708,1 m² en zona verde corresponde a la compensación localizada de la malla vial.
** En esta área se incluyen las zonas de mantenimiento de las acequias en Equipamientos y las acequias en zonas verdes y Equipamientos.

PLAN PARCIAL
PIEDRACHIQUITA

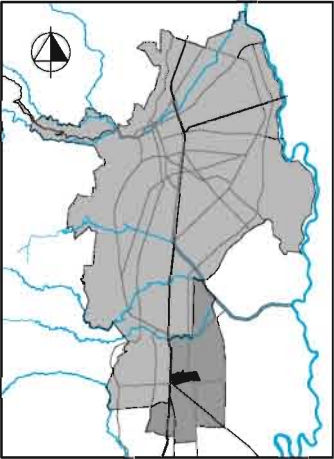

DECRETO No. _____
del ____ de _____ de 201____
Por medio del cual
se Adopta
El Plan Parcial
PIEDRACHIQUITA


CONTIENE:
**ESTRUCTURA DE
MANZANAS**

- CONVENCIONES:
- RESIDENCIAL
PREDOMINANTE
 - RESIDENCIAL NETA
 - AREA ACTIVIDAD
ECONOMICA
PREDOMINANTE
 - AREA DE REGULACION
PICOS DE AGUA LLUVIA

ESCALA:
1 : 5 000
0m 20m 50m 100m 200m


FECHA:
NOVIEMBRE DE 2014

PLANO:
No. D4

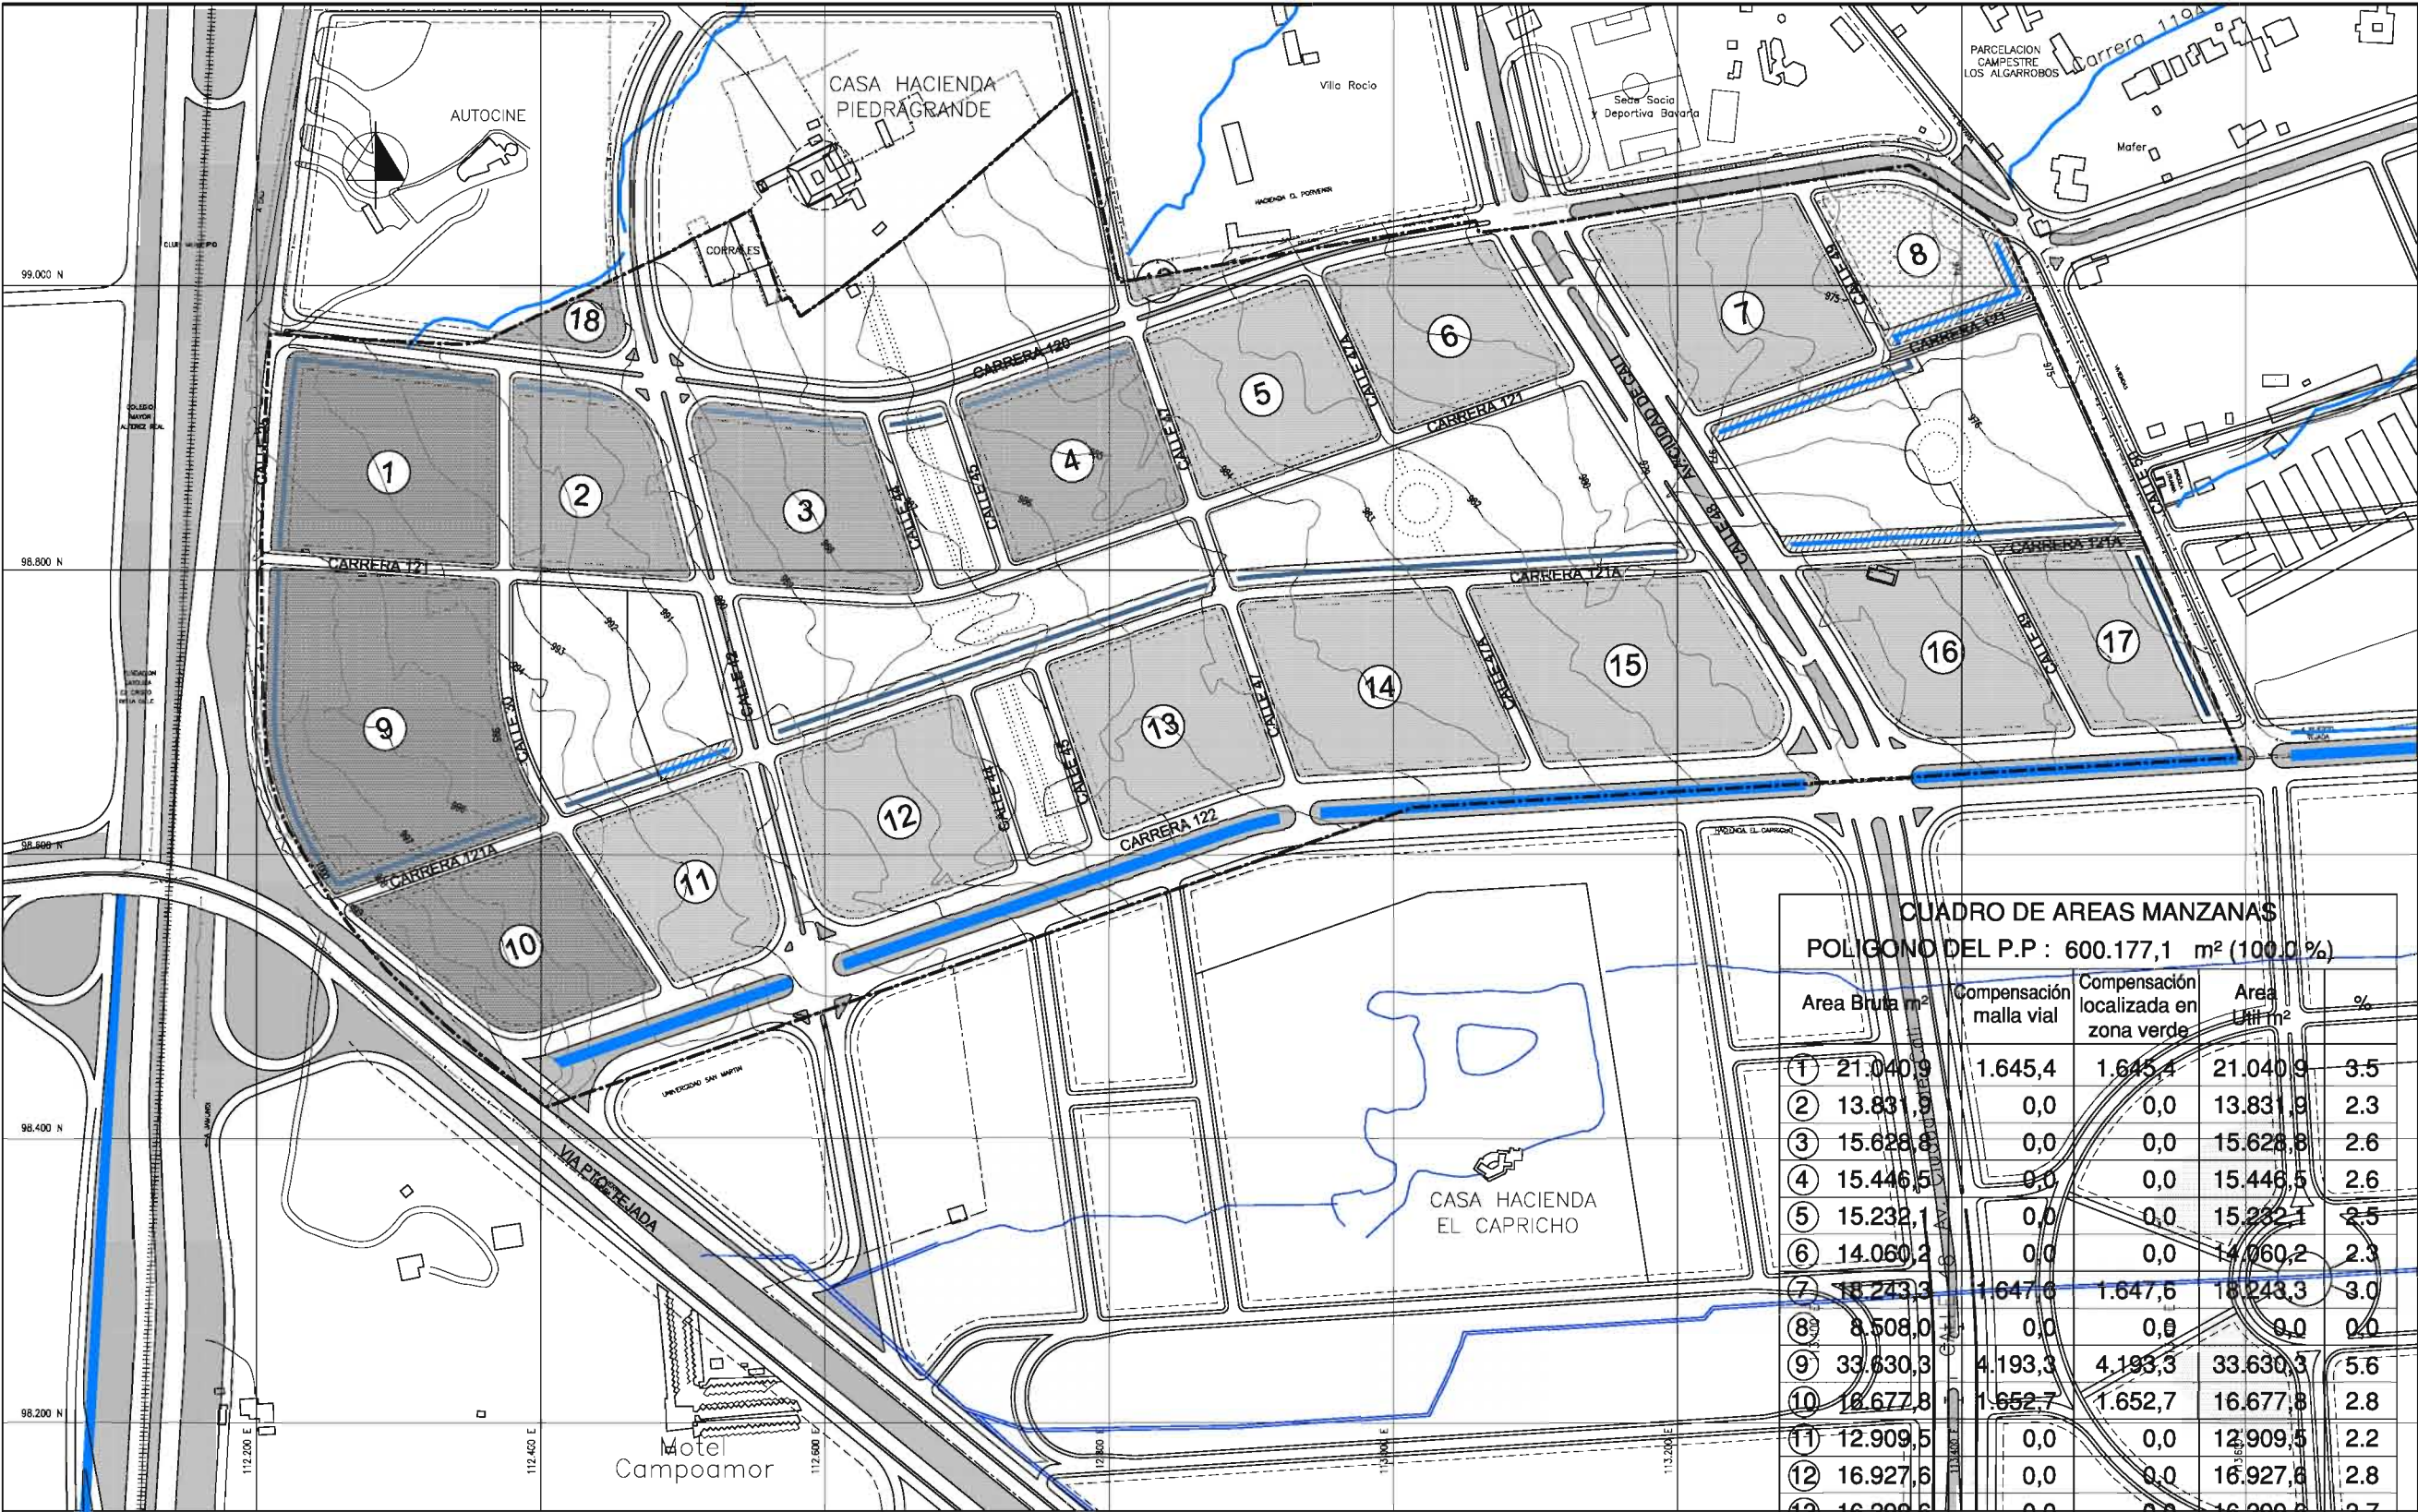

CUADRO DE AREAS MANZANAS					
POLIGONO DEL P.P : 600.177,1 m² (100,0 %)					
	Area Bruta m²	Compensación malla vial	Compensación localizada en zona verde	Area Util m²	%
1	21.040,9	1.645,4	1.645,4	21.040,9	3.5
2	13.831,9	0,0	0,0	13.831,9	2.3
3	15.628,8	0,0	0,0	15.628,8	2.6
4	15.446,5	0,0	0,0	15.446,5	2.6
5	15.232,1	0,0	0,0	15.232,1	2.5
6	14.060,2	0,0	0,0	14.060,2	2.3
7	18.243,3	1.647,6	1.647,6	18.243,3	3.0
8	8.508,0	0,0	0,0	8.508,0	1.4
9	33.630,3	4.193,3	4.193,3	33.630,3	5.6
10	16.677,8	1.652,7	1.652,7	16.677,8	2.8
11	12.909,5	0,0	0,0	12.909,5	2.2
12	16.927,6	0,0	0,0	16.927,6	2.8
13	16.299,6	0,0	0,0	16.299,6	2.7
14	19.278,6	1.551,7	0,0	17.726,9	3.0
15	21.521,2	1.624,6	569,1	20.465,7	3.4
16	15.153,3	0,0	0,0	15.153,3	2.5
17	11.906,9	0,0	0,0	11.906,9	2.0
LOTES					
18	2.541,0	0,0	0,0	2.541,0	0.4
19	706,5	0,0	0,0	706,5	0.1
	289.543,7	12.315,2	9.708,1	278.428,6	46.4

PLAN PARCIAL
PIEDRACHIQUITA

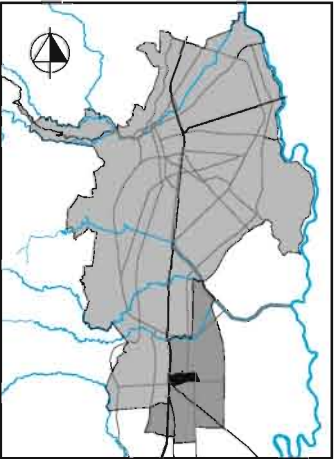

DECRETO No. _____
del ____ de _____ de 201____
Por medio del cual
se Adopta
El Plan Parcial
PIEDRACHIQUITA

CONTIENE:

SISTEMA VIAL


CONVENCIONES:

- VIR-0** Calle 25
- VIR-2** Carrera 129
- VAP** Carrera 122
Av. Ciudad de Cali - CII 48
- VAS** Calle 42
Carrera 120
- VL** Vías Locales
- AP** Calle 50 (Anden Peatonal)
- VP** Vías peatonales

ESCALA:
1 : 5 000
0m 20m 50m 100m 200m

FECHA:
NOVIEMBRE DE 2014


PLANO:
No. D5

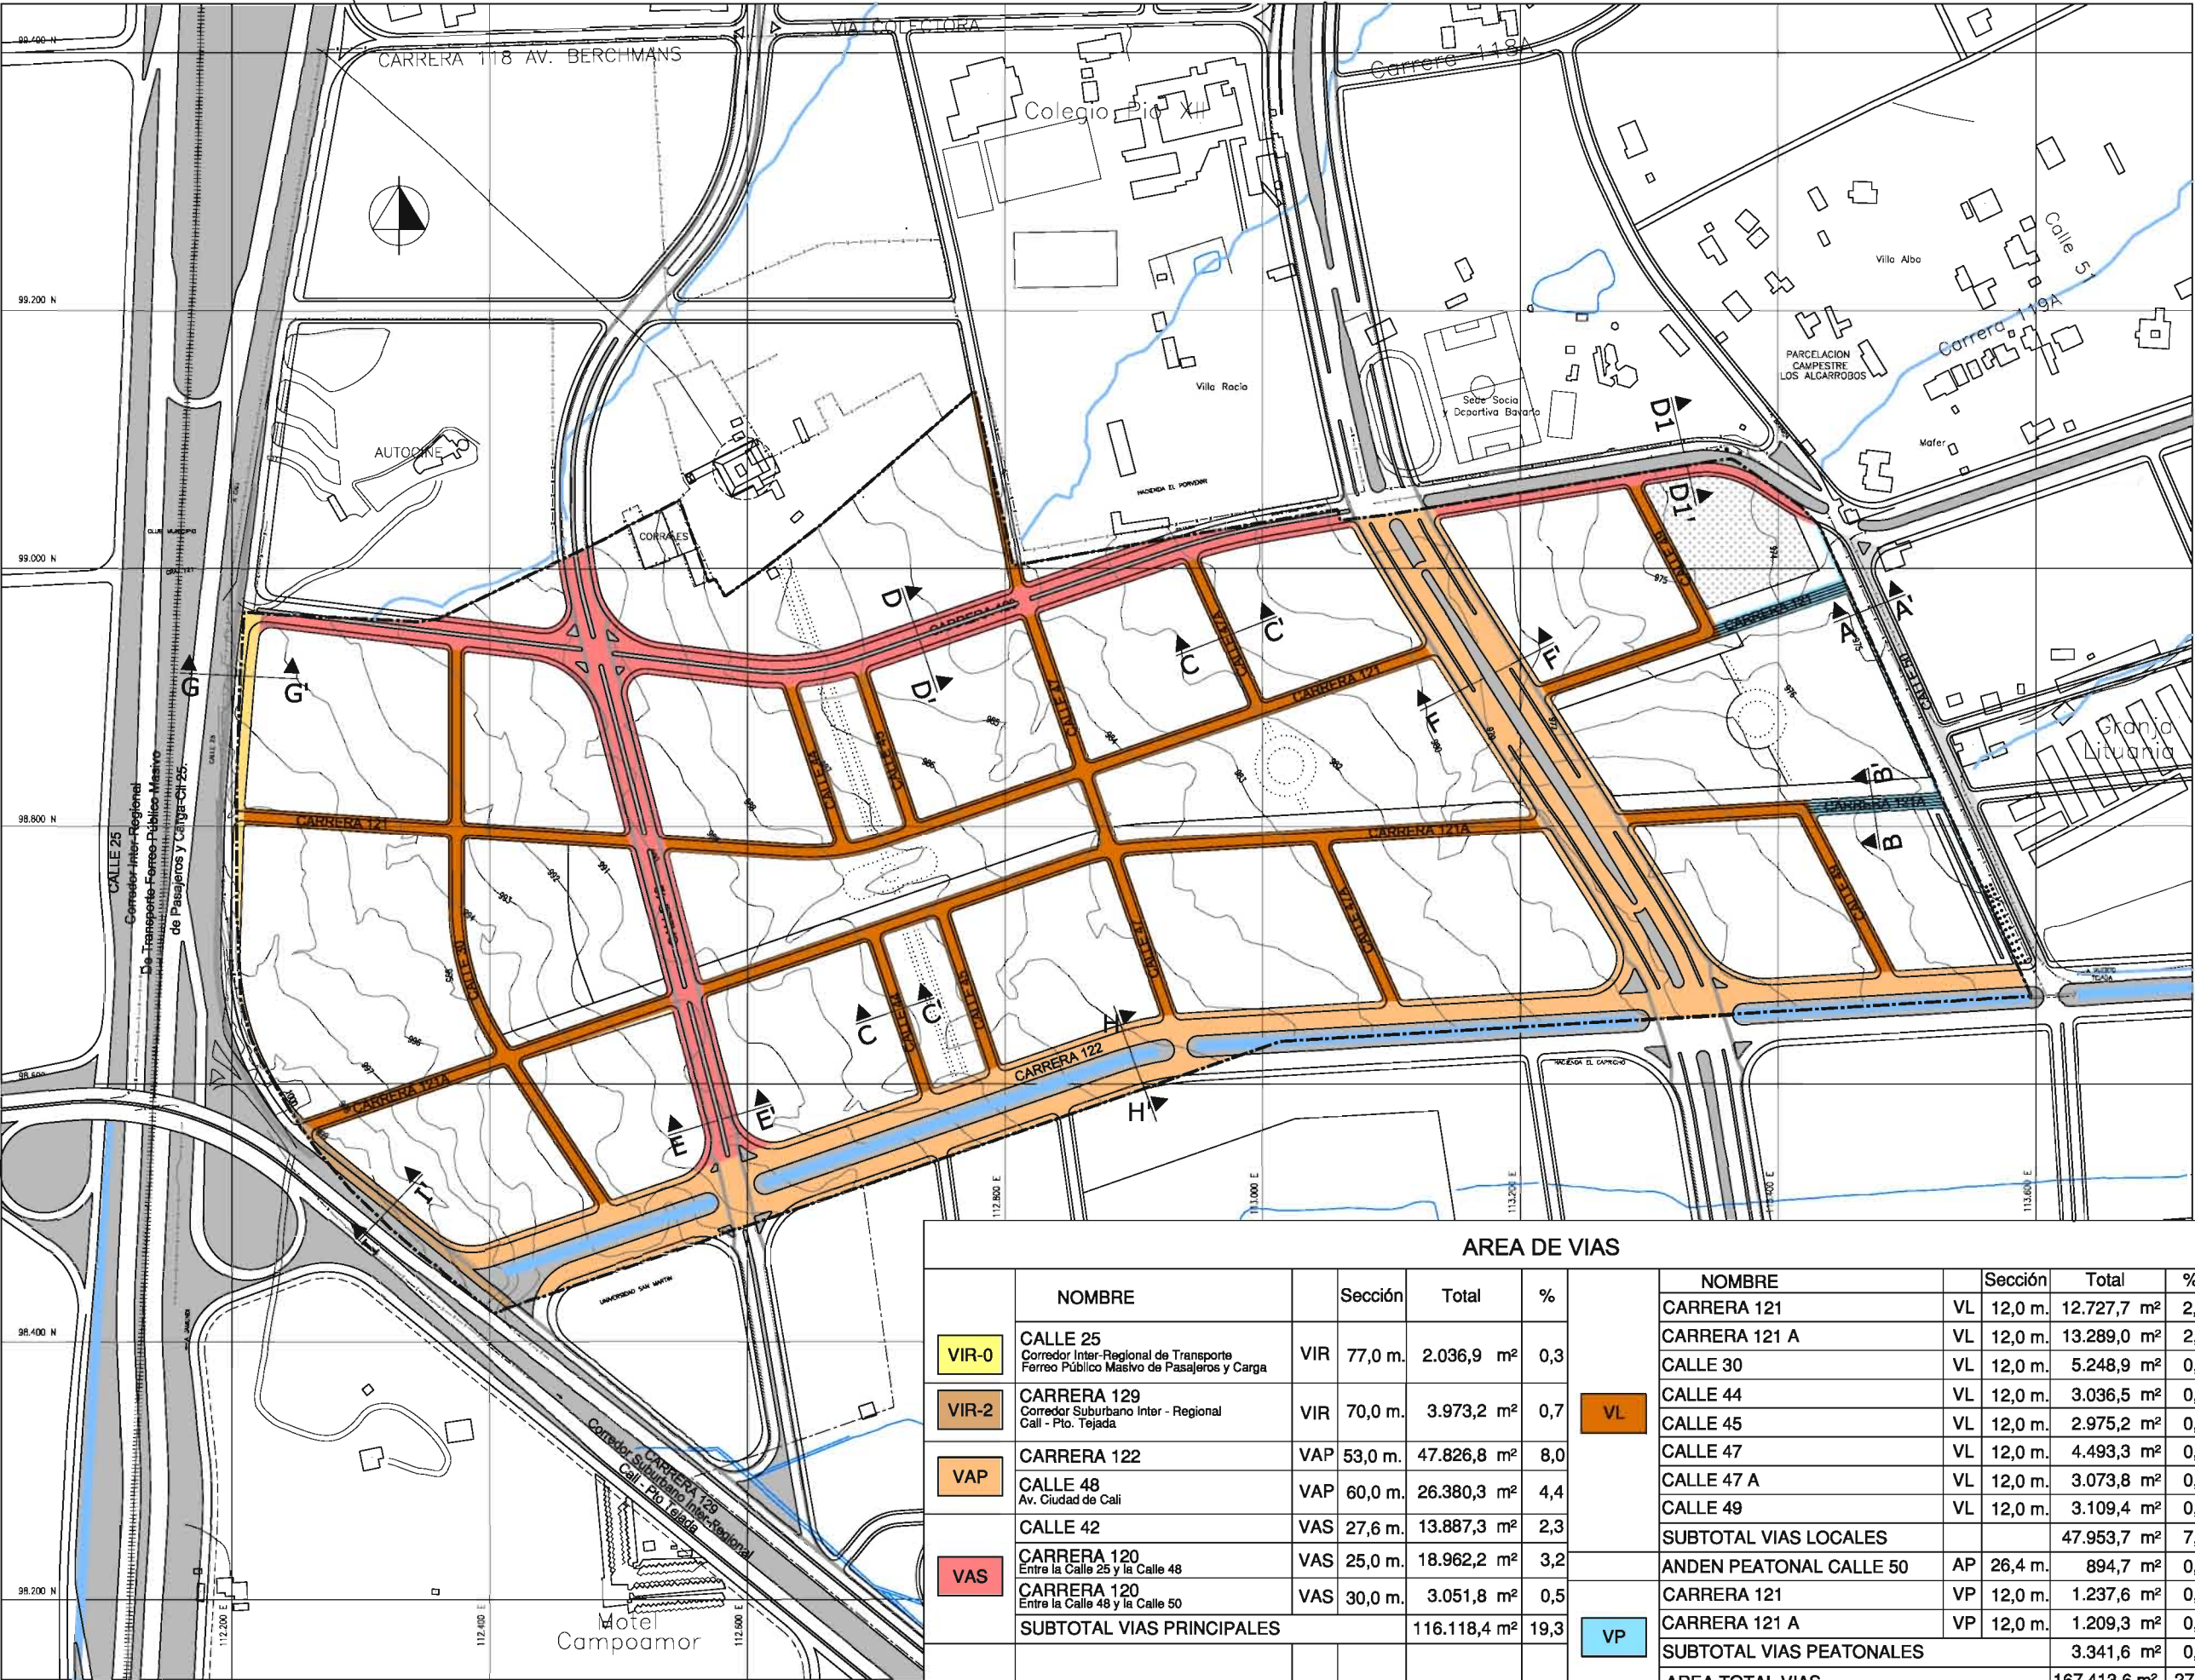

AREA DE VIAS

	NOMBRE	Sección	Total	%		NOMBRE	Sección	Total	%
VIR-0	CALLE 25 Corredor Inter-Regional de Transporte Ferreo Público Masivo de Pasajeros y Carga	VIR	77,0 m.	2.036,9 m ²	0,3				
VIR-2	CARRERA 129 Corredor Suburbano Inter - Regional Cali - Pto. Tejada	VIR	70,0 m.	3.973,2 m ²	0,7	VL			
VAP	CARRERA 122 CALLE 48 Av. Ciudad de Cali	VAP	53,0 m.	47.826,8 m ²	8,0		CARRERA 121	VL	12,0 m. 12.727,7 m ² 2,1
VAS	CALLE 42	VAS	27,6 m.	13.887,3 m ²	2,3		CARRERA 121 A	VL	12,0 m. 13.289,0 m ² 2,2
	CARRERA 120 Entre la Calle 25 y la Calle 48	VAS	25,0 m.	18.962,2 m ²	3,2		CALLE 30	VL	12,0 m. 5.248,9 m ² 0,9
	CARRERA 120 Entre la Calle 48 y la Calle 50	VAS	30,0 m.	3.051,8 m ²	0,5		CALLE 44	VL	12,0 m. 3.036,5 m ² 0,5
	SUBTOTAL VIAS PRINCIPALES			116.118,4 m ²	19,3		CALLE 45	VL	12,0 m. 2.975,2 m ² 0,5
							CALLE 47	VL	12,0 m. 4.493,3 m ² 0,7
							CALLE 47 A	VL	12,0 m. 3.073,8 m ² 0,5
							CALLE 49	VL	12,0 m. 3.109,4 m ² 0,5
							SUBTOTAL VIAS LOCALES		47.953,7 m ² 7,9
							ANDEN PEATONAL CALLE 50	AP	26,4 m. 894,7 m ² 0,1
						VP	CARRERA 121	VP	12,0 m. 1.237,6 m ² 0,2
							CARRERA 121 A	VP	12,0 m. 1.209,3 m ² 0,2
							SUBTOTAL VIAS PEATONALES		3.341,6 m ² 0,6
							AREA TOTAL VIAS		167.413,6 m ² 27,9

PLAN PARCIAL PIEDRACHIQUITA

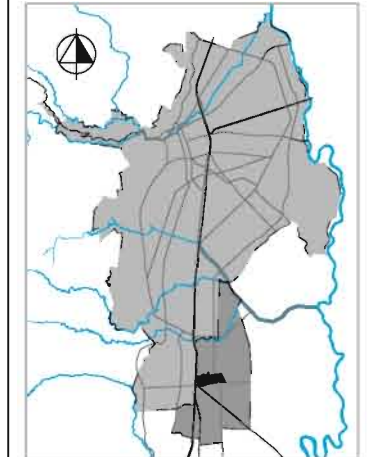

DECRETO No. _____
del _ de _____ de 201_

Por medio del cual
se Adopta
El Plan Parcial
PIEDRACHIQUITA

CONTIENE:

PERFILES VIALES

CONVENCIONES:

ESCALA:

1 : 250




FECHA:



NOVIEMBRE DE 2014

PLANO:


No. D6

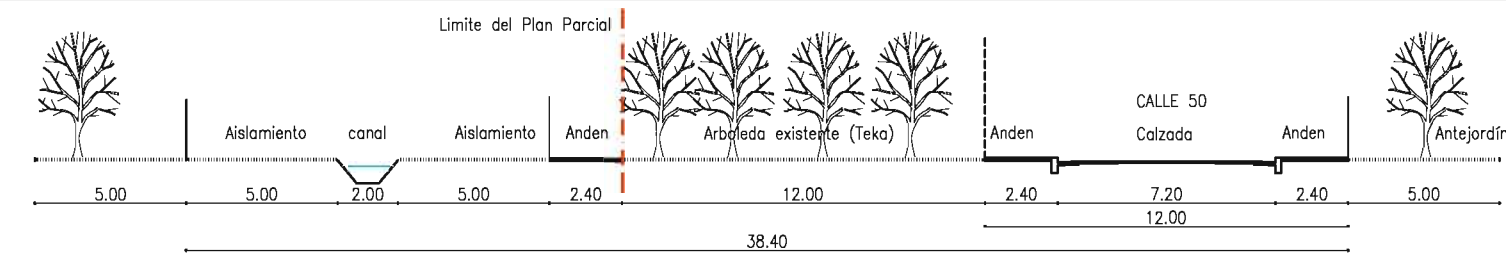


CALLE 50 CORTE A - A'

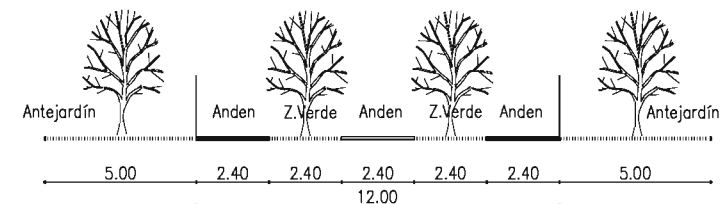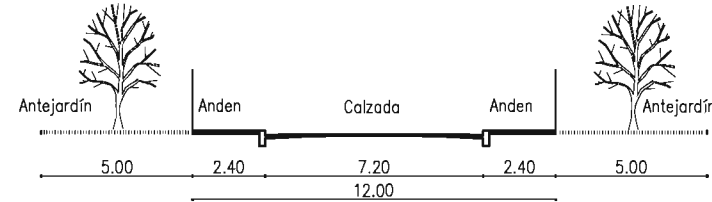


VIAS PEATONALES CORTE B - B'

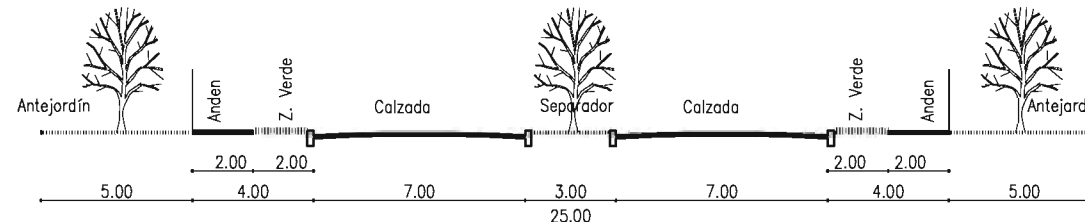

CRA 120 (entre Calles 25 y 48) CORTE D - D'

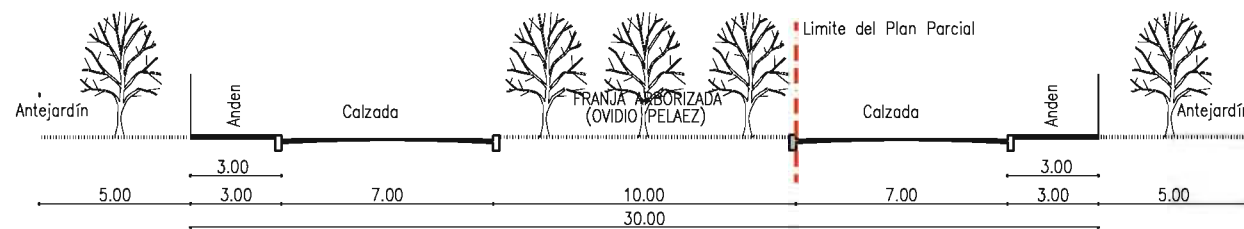


VIAS LOCALES CORTE C - C'

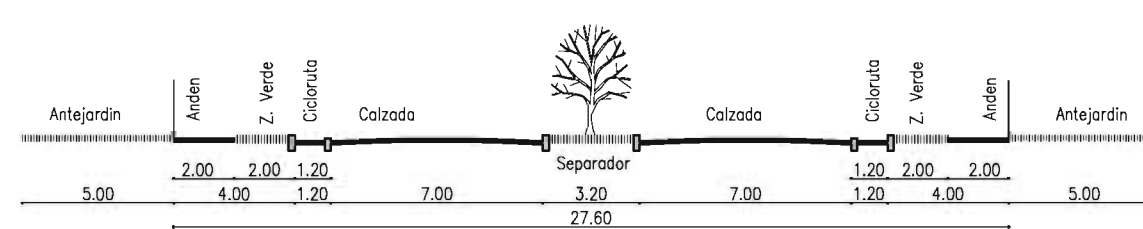


CALLE 42 CORTE E - E'


CRA 120 (entre Calle 48 y Calle 50) CORTE D1 - D1'

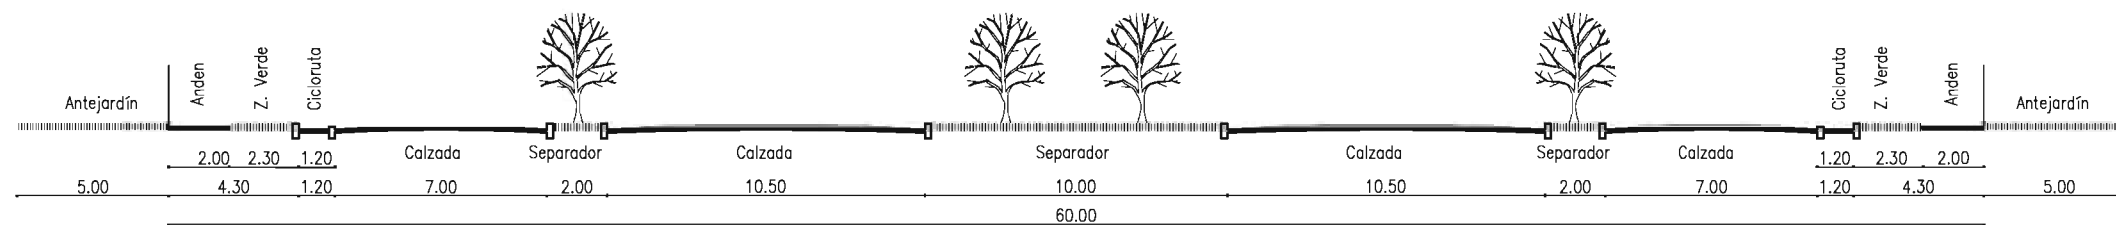


AV. CIUDAD DE CALI CORTE F - F'

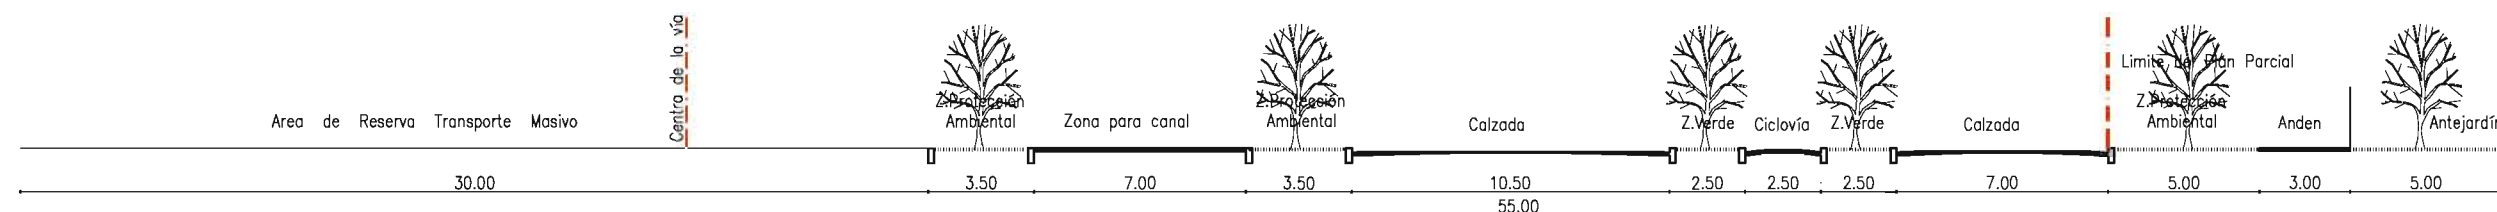

CORREDOR INTER-REGIONAL DE TRANSPORTE FERREO PUBLICO MASIVO DE PASAJEROS Y CARGA - CALLE 25 CALZADA OCCIDENTAL CORTE --- G - G'

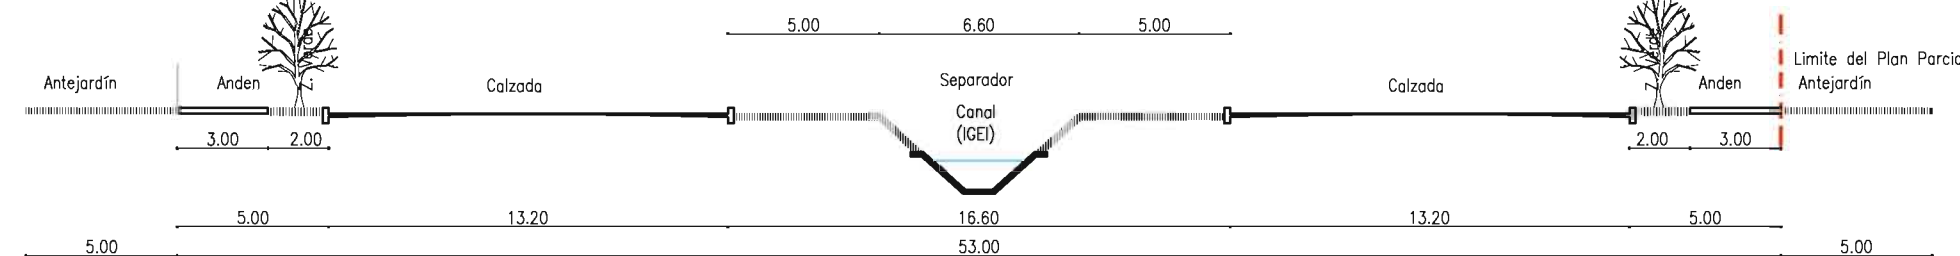


CARRERA 122 CORTE H - H'

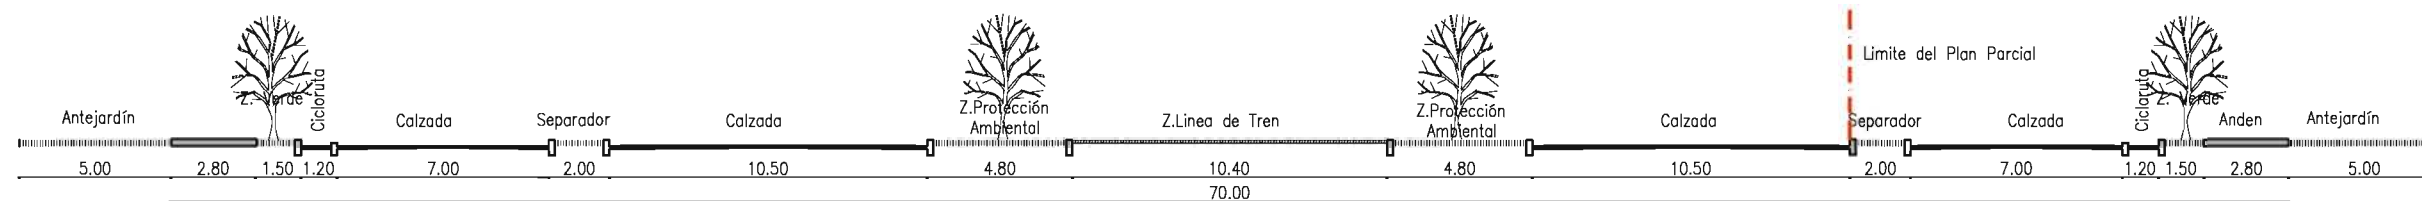

CORREDOR CALI - PUERTO TEJADA - CARRERA 129 CORTE I - I'

PLAN PARCIAL
PIEDRACHIQUITA

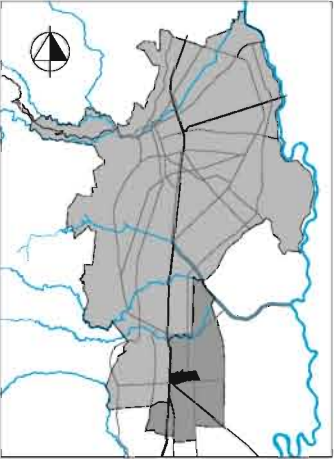

DECRETO No. _____
del ____ de _____ de 201____
Por medio del cual
se Adopta
El Plan Parcial
PIEDRACHIQUITA


CONTIENE:
SISTEMA DE
ESPACIO PUBLICO
CESIONES OBLIGATORIAS

- CONVENCIONES:
- Canales y Acequias Rectificados
 - CESION ZONA VERDE
 - CESION EQUIPAMIENTO
 - Area de mantenimiento de Acequias


ESCALA:
1 : 5 000
0m 20m 50m 100m 200m

FECHA:
NOVIEMBRE DE 2014

PLANO:
No. D7

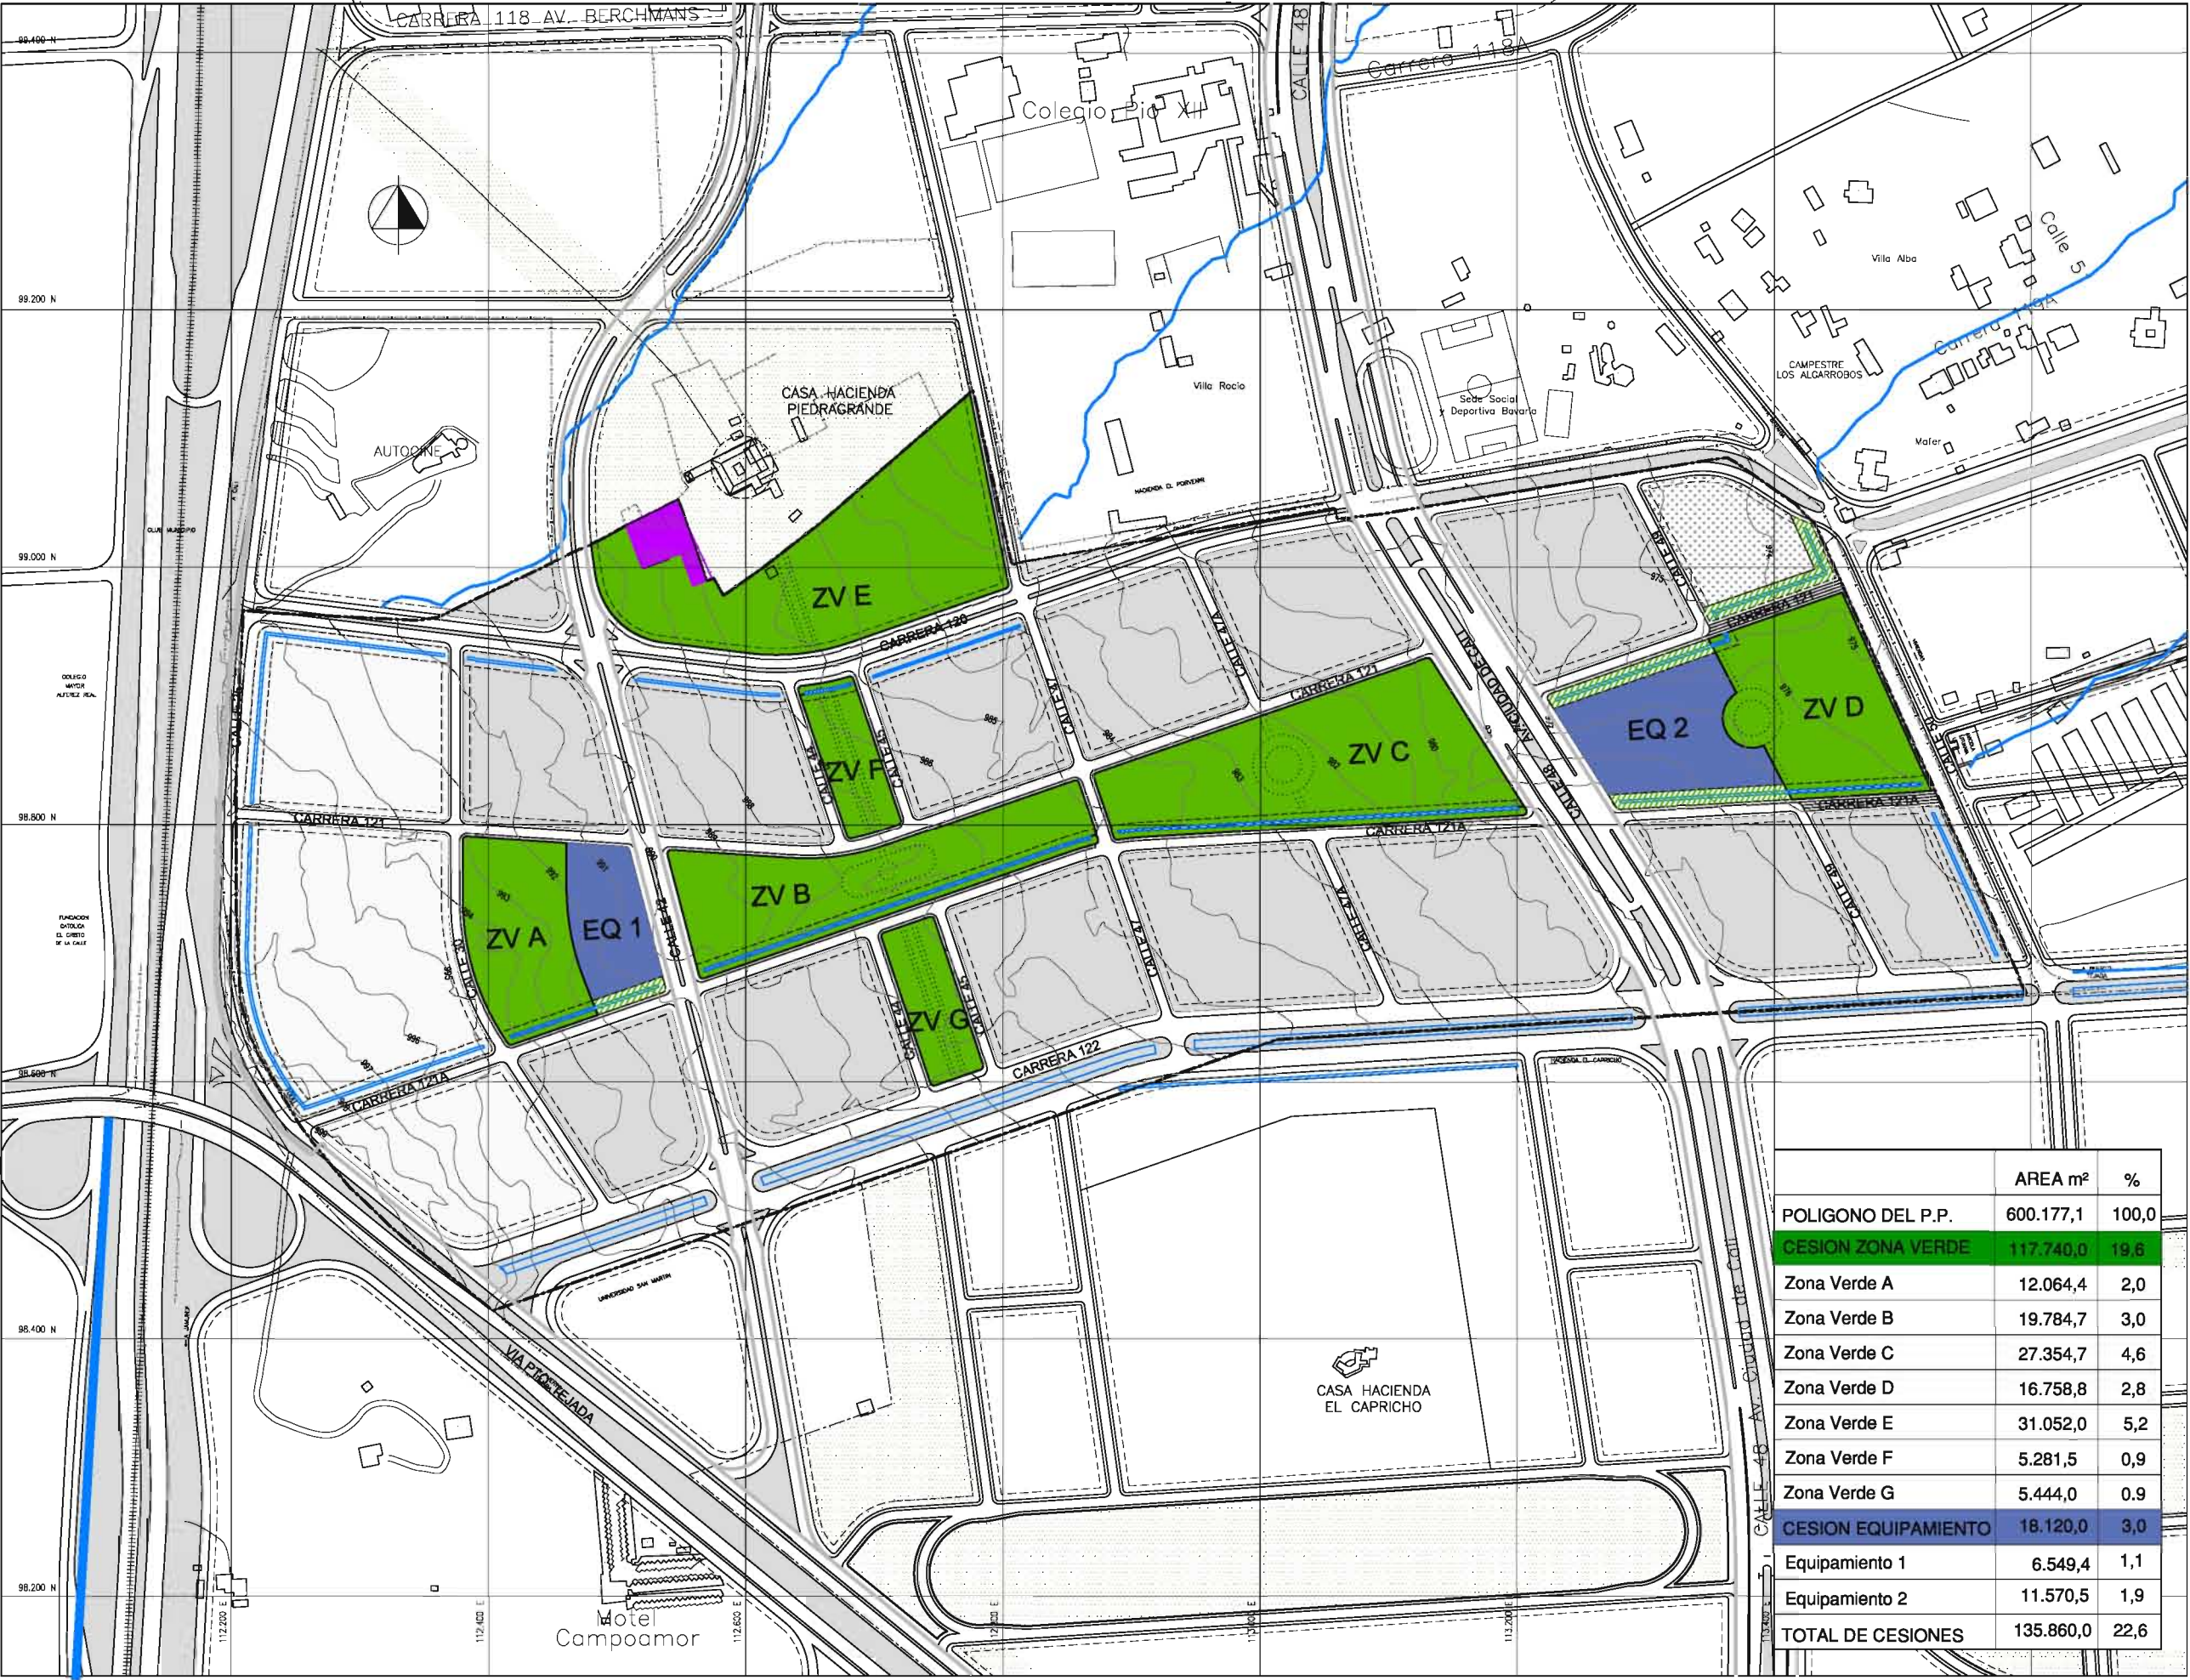

PLAN PARCIAL
PIEDRACHIQUITA

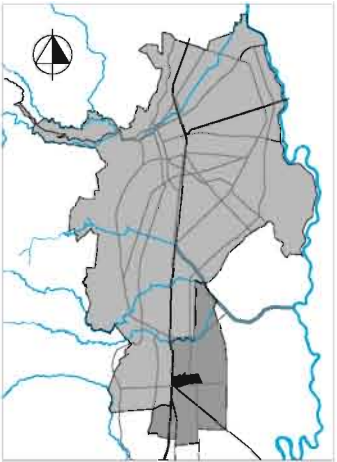

DECRETO No. _____
del ____ de _____ de 201____
Por medio del cual
se Adopta
El Plan Parcial
PIEDRACHIQUITA


CONTIENE:
**SISTEMA DE
ALCANTARILLADO
PLUVIAL Y OBRAS DE
MANEJO HIDRAULICO**

- CONVENCIONES:
- ESTRUCTURA DE REPARTO
 - BOX
 - DUCTO Ø 0.90 m
 - COLECTOR (IGE)
 - RED PLUVIAL
 - ACEQUIA RECTIFICADA
 - ACEQUIA
 - TUBERIA CONCESIONES
 - CAMARA COLECTORES
 - AREA REGULACION DE PICOS DE AGUA LLUVIA


ESCALA:
1 : 5 000

FECHA:
NOVIEMBRE DE 2014

PLANO:
No. D8

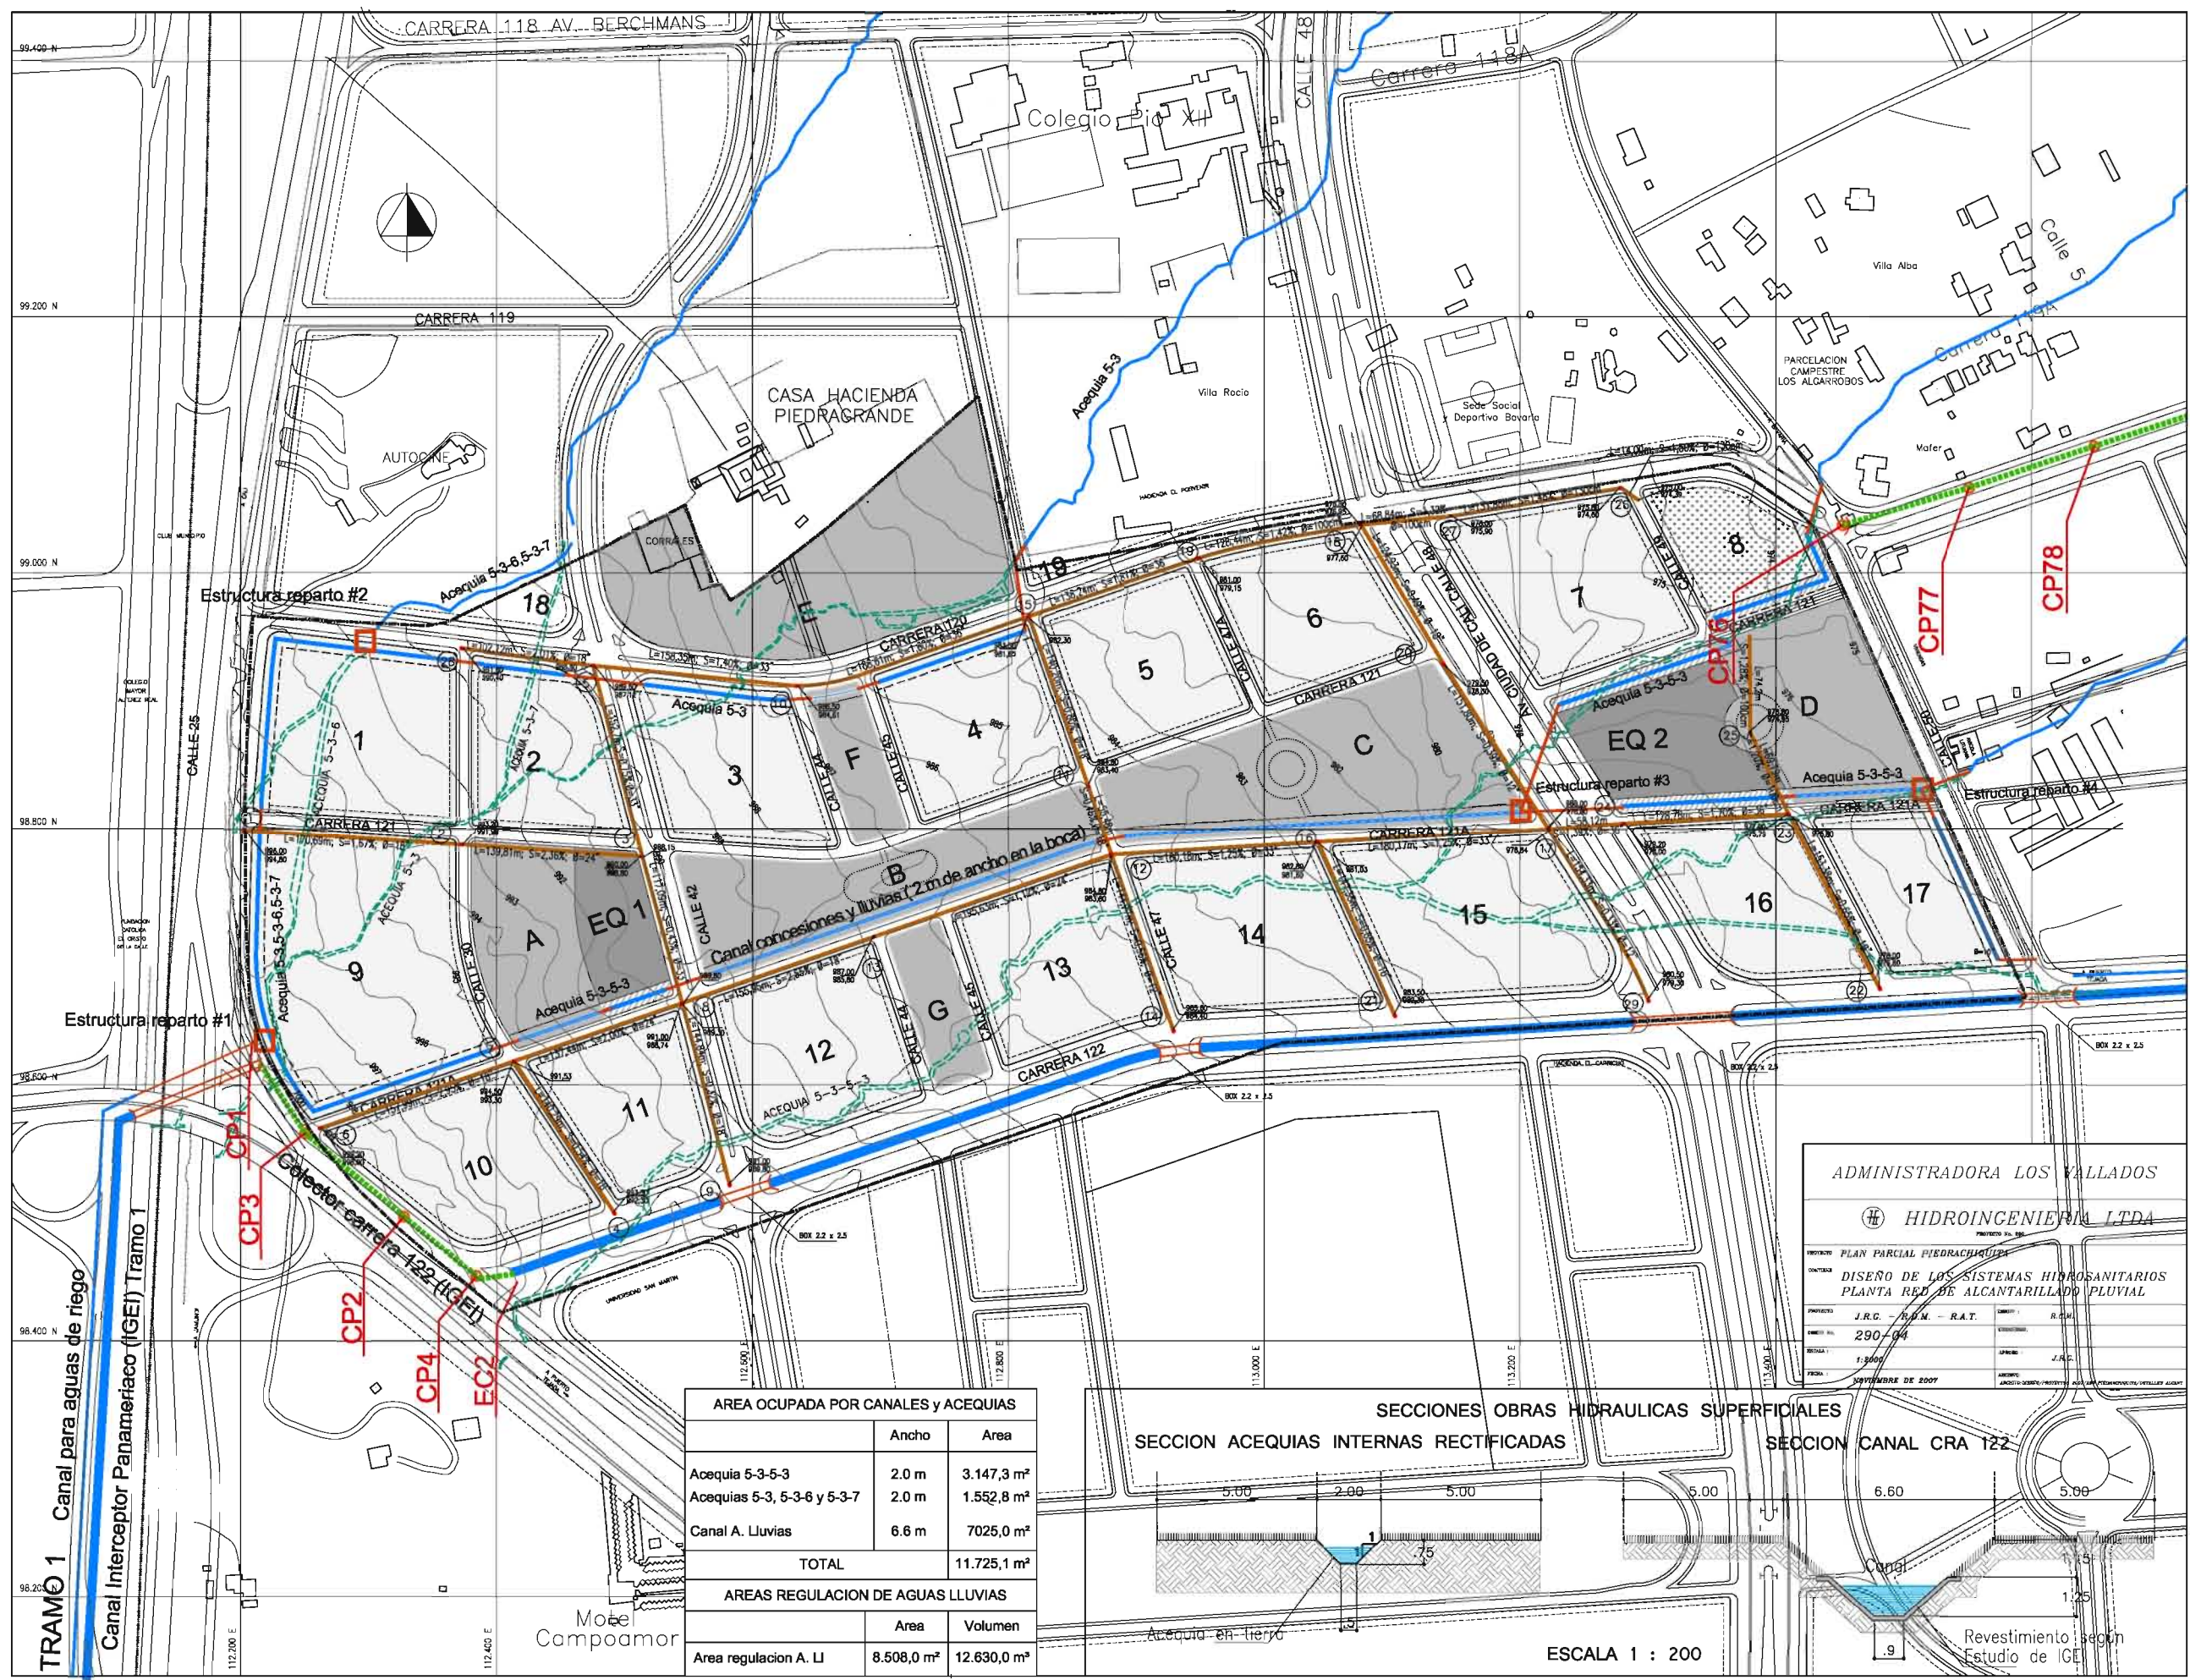

PLAN PARCIAL PIEDRACHIQUITA

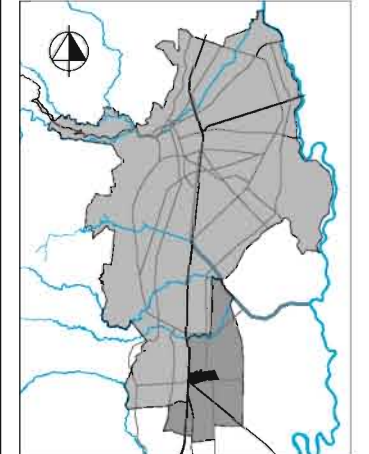

DECRETO No. _____
del _____ de _____ de 201____
Por medio del cual
se Adopta
El Plan Parcial
PIEDRACHIQUITA

CONTIENE:
**RED DE
ALCANTARILLADO
SANITARIO**

CONVENCIONES:

- Límite del Plan Parcial
- Ducto de Ø = 8"
- Ducto de Ø = 10"
- Ducto de Ø = 12"

ESCALA:
1 : 5 000

0m 20m 50m 100m 200m


FECHA:
NOVIEMBRE DE 2014

PLANO:
No. D9



ADMINISTRADORA LOS VALLADOS			
HIDROINGENIERIA LTDA			
PROYECTO: PLAN PARCIAL PIEDRACHIQUITA			
CONTIENE: DISEÑO DE LOS SISTEMAS HIDROSANITARIOS PLANTA RED DE ALCANTARILLADO SANITARIO			
PROYECTADO: R.D.M. - R.A.T.	REVISADO: R.C.M.		
DISEÑO: 290-03	VERIFICADO:		
ESCALA: 1:2000	APROBADO: J.R.C.		
FECHA: DICIEMBRE DE 2013		AUTORIZADO: J.R.C.	

PLAN PARCIAL
PIEDRACHIQUITA

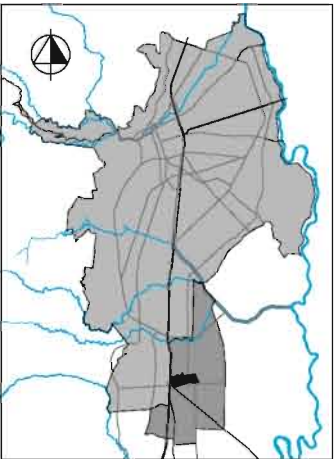


DECRETO No. _____
del ____ de _____ de 201____
Por medio del cual
se Adopta
El Plan Parcial
PIEDRACHIQUITA

CONTIENE:

RED DE ENERGIA

CONVENCIONES:

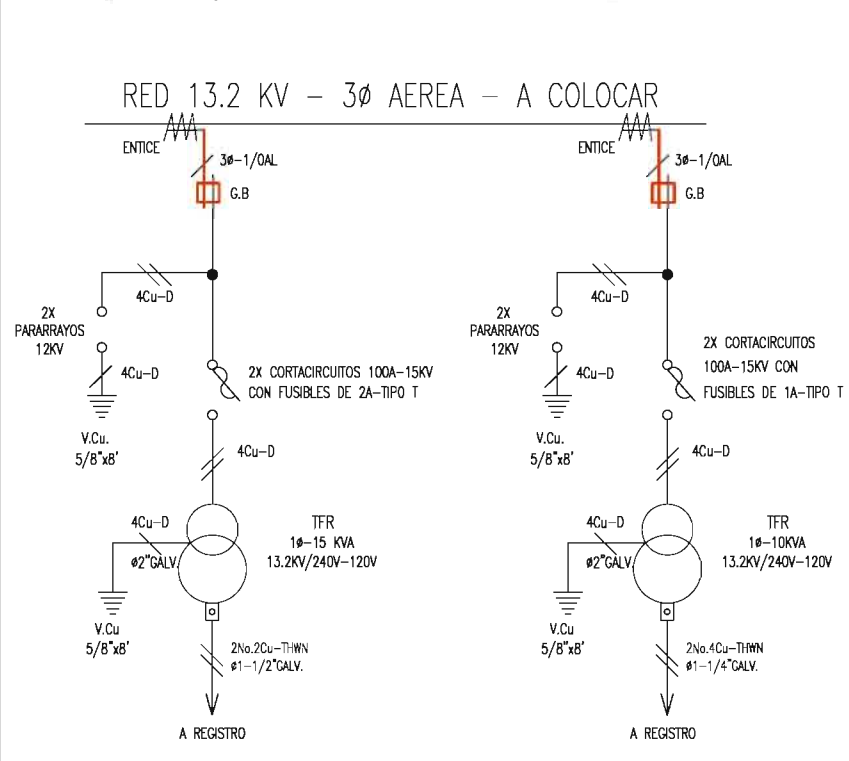

CALCULOS DE TRANSFORMADORES									
TFR No.	LAMPARA No.	70W	150W	250W	KVA INSTAL.	KVA TFR	VOLTAJE PRIMARIO (KV)	VOLTAJE SECUNDARIO (V)	FASES
T1	43	38	0	12.58	15.0	13.2KV	240-120V	1Ø	2.0
T2	X	X	22	6.99	10.0	13.2KV	240-120V	1Ø	1.0
T3	X	X	33	10.49	15.0	13.2KV	240-120V	1Ø	2.0
T4	22	22	X	6.99	10.0	13.2KV	240-120V	1Ø	1.0
T5	5	X	22	7.49	10.0	13.2KV	240-120V	1Ø	1.0
T6	23	23	X	7.31	10.0	13.2KV	240-120V	1Ø	1.0
T7	42	49	X	14.88	15.0	13.2KV	240-120V	1Ø	2.0
T8	16	14	34	15.46	15.0	13.2KV	240-120V	1Ø	2.0
T9	X	X	29	9.22	10.0	13.2KV	240-120V	1Ø	1.0
T10	15	22	X	6.29	10.0	13.2KV	240-120V	1Ø	1.0
T11	5	5	30	11.13	15.0	13.2KV	240-120V	1Ø	2.0
T12	X	X	21	6.68	10.0	13.2KV	240-120V	1Ø	1.0

NOTAS :


- POSTE PRIMARIO CON TFR SERA DE 12x1050DI
- POSTE PRIMARIO CON RETENIDA SERA DE 12x750DI
- POSTE PRIMARIO CORRIDO SIN RETENIDA SERA DE 12x510DI
- POSTE PRIMARIO EN ANGULO O TERMINAL SERA DE 12x1050
- POSTE PRIMARIO CON TRANSFORMADOR SERA DE 12x1050DI
- POSTE SECUNDARIO CON LAMPARA No-70W SERA DE 8x510DI
- POSTE SECUNDARIO CON LAMPARA No-150W SERA DE 9x510DI
- POSTE SECUNDARIO CON LAMPARA No-250W SERA DE 12x1050DI

⊕ LUMINARIA PARA ALUM. PUBLICO DE Na-250W-240V CON FOTOCELDA INCORPORADA NORMALIZADA EPSA.


⊕ LUMINARIA PARA ALUM. PUBLICO DE Na-150W-240V CON FOTOCELDA INCORPORADA NORMALIZADA EPSA.

⊕ LUMINARIA PARA ALUM. PUBLICO DE Na-70W-240V CON FOTOCELDA INCORPORADA NORMALIZADA EPSA.

1ro. TERRENO NATURAL

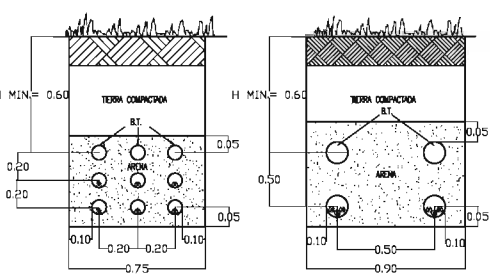

2do. CALZADAS VEHICULARES O PEATONALES

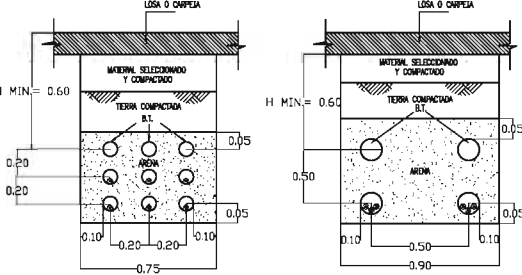

DISPOSICION DE LA PENDIENTE DE UN SISTEMA DE DUCTOS



RED SUBTERRANEA
DISPOSICION GENERAL DE DUCTOS
PARA CABLES DE A.T Y B.T

INGENIERO : EDUARDO LLANO
MATRICULA : 05205 - 11451

IEC LTDA. NIT: 890323787-8
INGENIERIA ELECTRICA & CONSTRUCCIONES LTDA.

PLAN PARCIAL PIEDRACHIQUITA

RED M.T. y B.T. URBANA - D. UNIFILAR

NOTAS - CONVENCIONES

PROYECTO No.	DISERO : JUAN GONZALO JARAMILLO
ESCALA :	DIGITO : ELMORE ORDOÑEZ R.
DISEÑO No. DE	REVISO : RICARDO BALCAZAR O.
COORDINO : RICARDO BALCAZAR O.	ARCHIVO :
FECHA :	APROBO : JUAN GONZALO JARAMILLO


ESCALA: 1 : 5 000

0m 20m 50m 100m 200m

FECHA: NOVIEMBRE DE 2014

PLANO: No. D11

PLAN PARCIAL PIEDRACHIQUITA

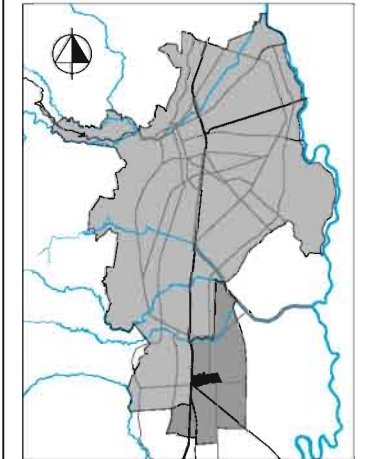

DECRETO No. _____
del ____ de _____ de 201____
Por medio del cual
se Adopta
El Plan Parcial
PIEDRACHIQUITA

CONTIENE:
RED DE TELEFONOS


CONVENCIONES:

- CAMARA TELEFONICA C2 NORMA EMCALI
- CAMARA TELEFONICA C3
- STRIP GENERAL
- STRIP PARCIAL
- ARMARIO TELEFONICO 1200 PARES
- CANALIZACION TELEFONICA SUBTERRANEA PROYECTADA
- CANALIZACION TELEFONICA SUBTERRANEA EXISTENTE
- RED TELEFONICA AEREA PROYECTADA
- RED TELEFONICA AEREA EXISTENTE
- N = NUMERO DE DUCTOS EN LA CANALIZACION
- M = DIAMETRO DE LA TUBERIA
- D = DISTANCIA EN METROS
- ☒ CAJA DE PASO METALICA (SE INDICAN DIMENSIONES)
- DUCTO A TAPONAR
- CAMARA EXISTENTE



ESCALA:
1 : 5 000
0m 20m 50m 100m 200m

FECHA:
NOVIEMBRE DE 2014


PLANO:
No. D12

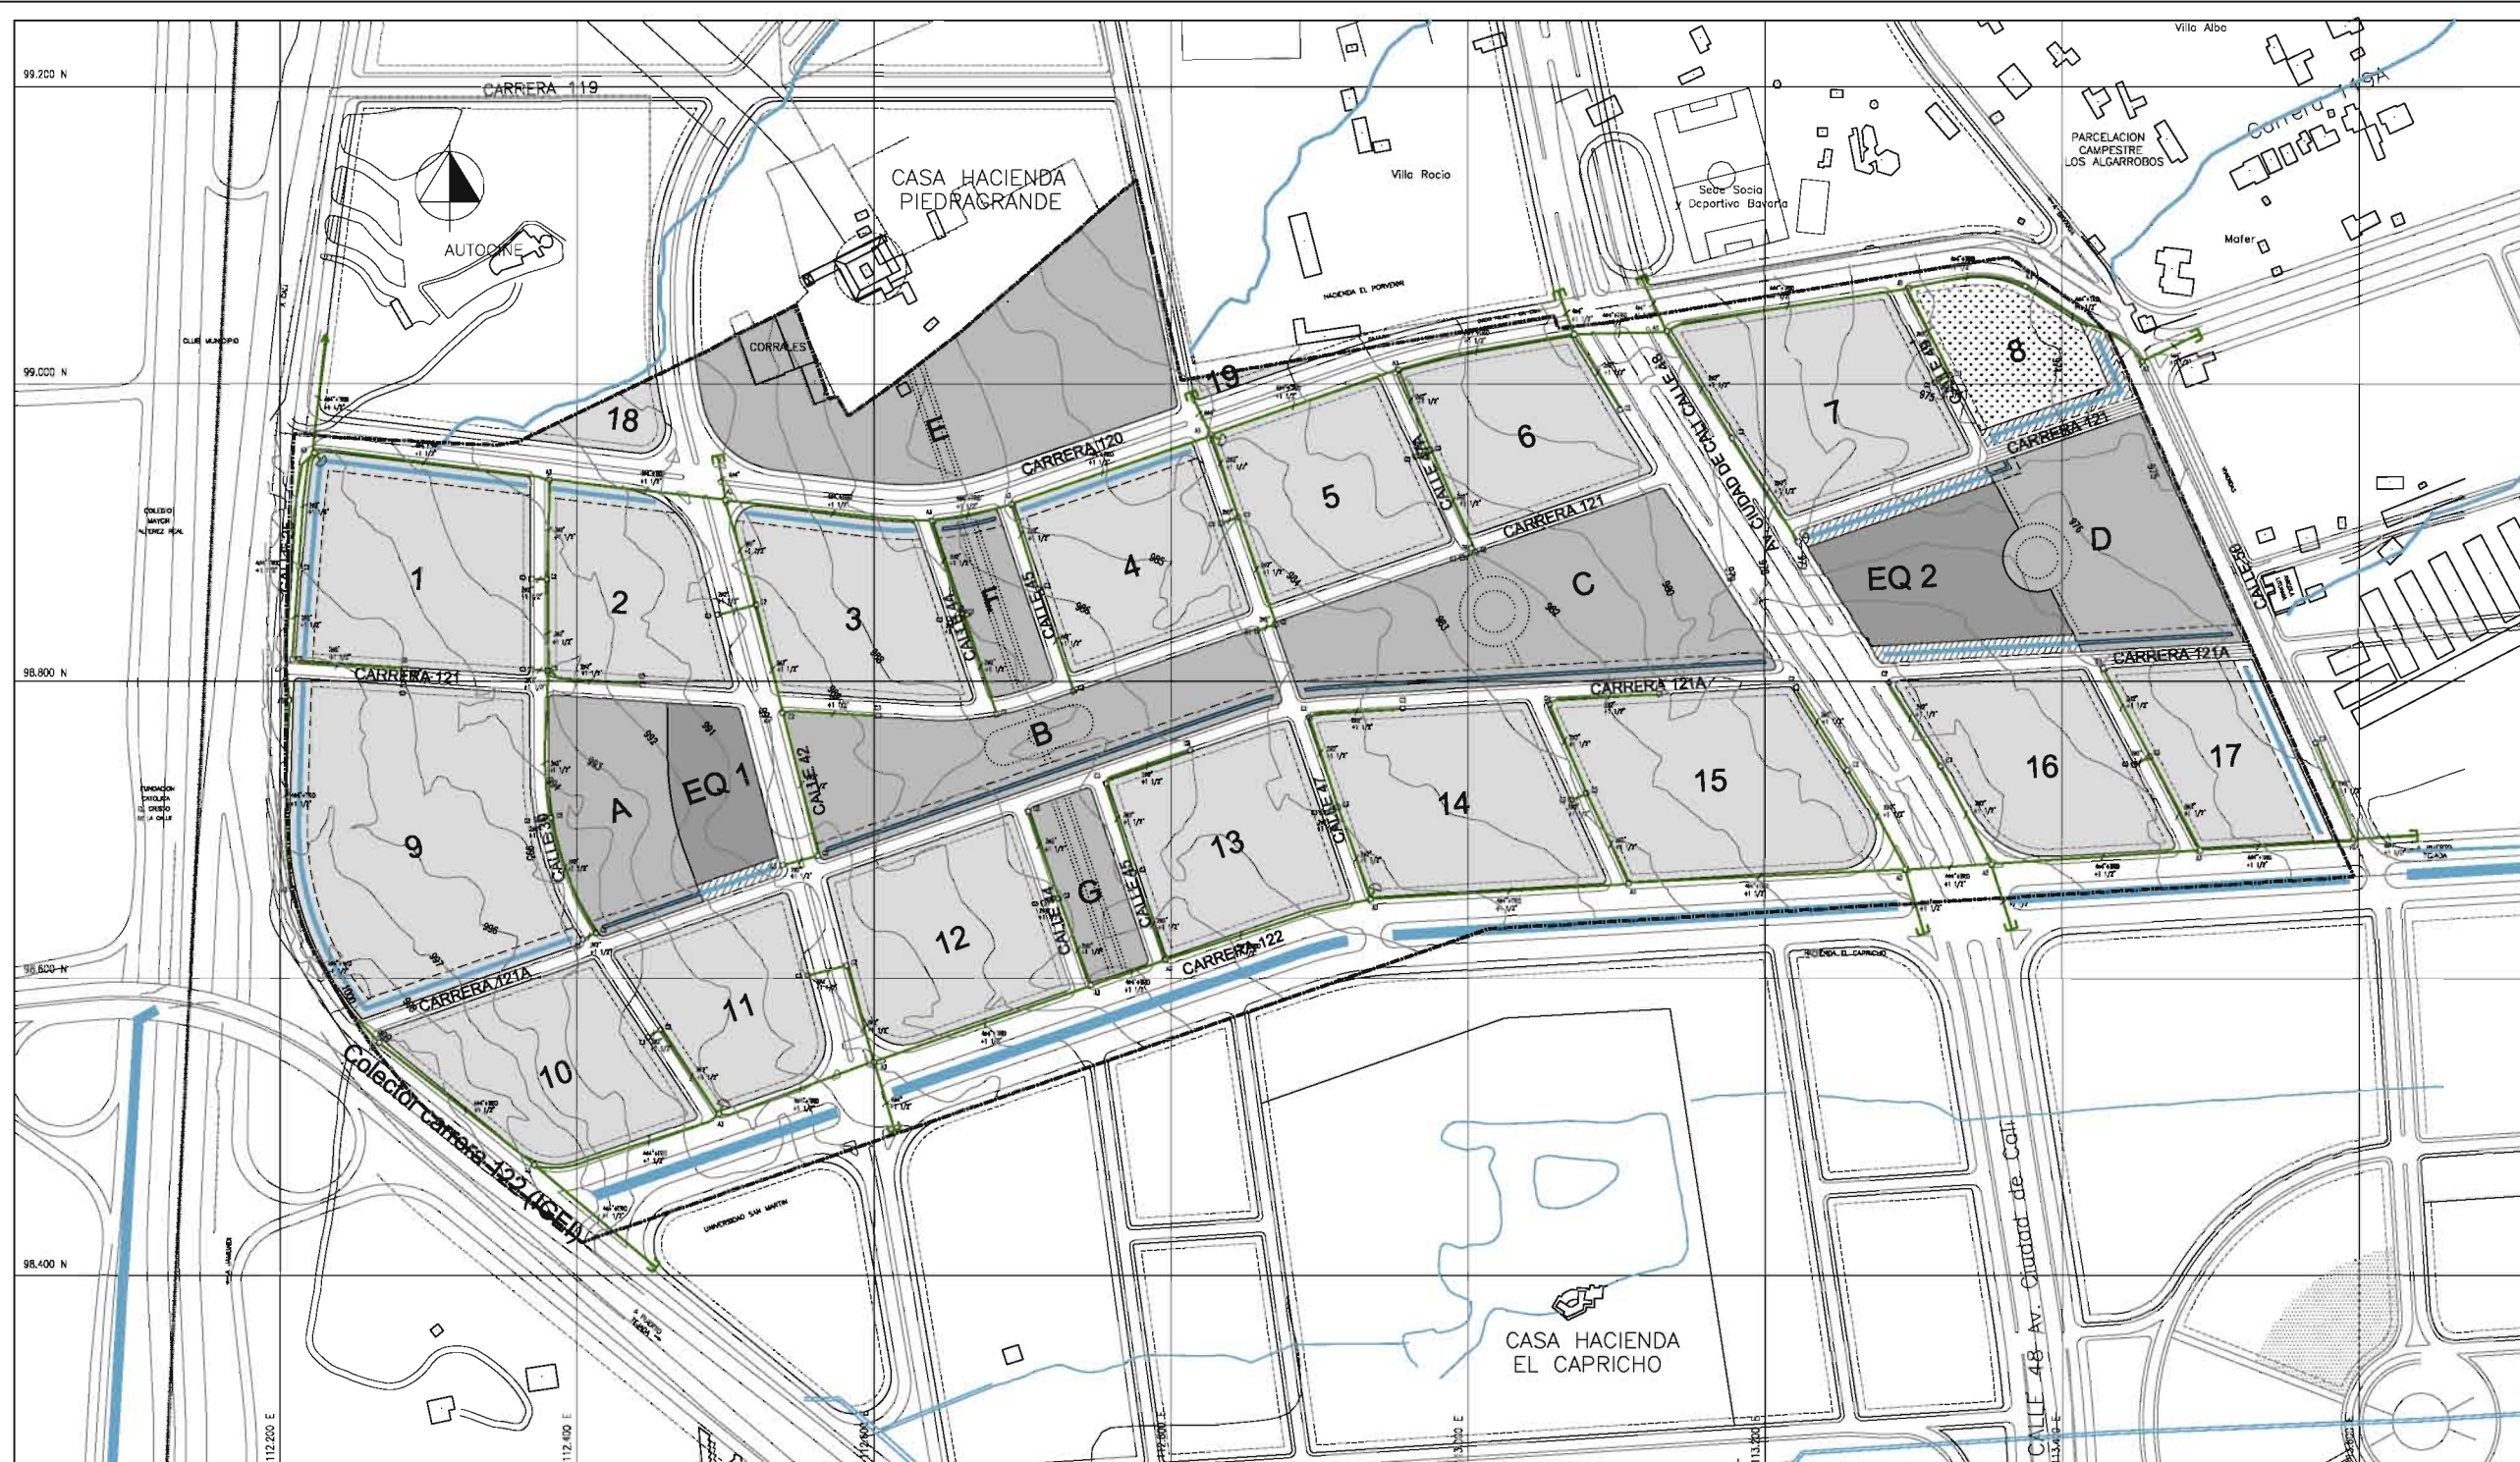

CANALIZACION GENERAL TELEFONOS SIN ESCALA

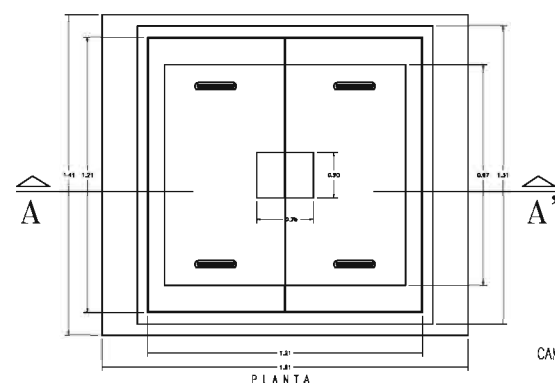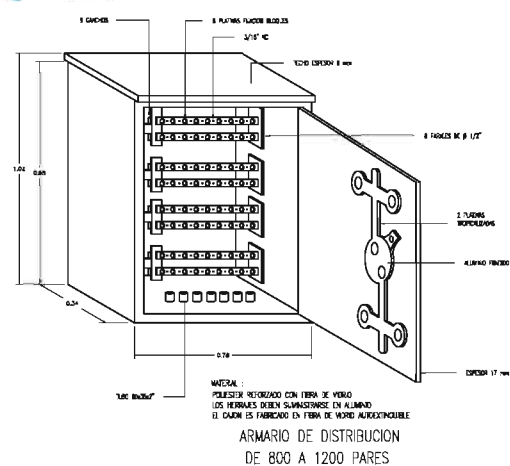

CAMARA TELEFONICA
TIPO C - 2

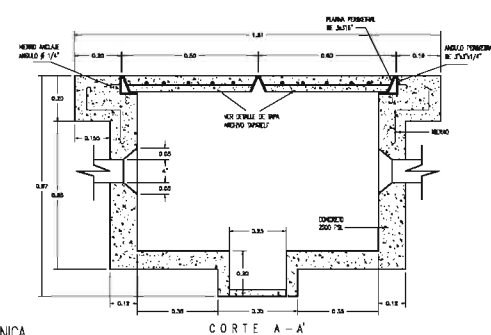

PLAN PARCIAL PIEDRACHIQUITA

CANALIZACION GENERAL TELEFONOS
NOTAS - CONVENCIONES


PROYECTO No.	DISENO : RICARDO BALCAZAR G.
ESCALA :	DIGITO : EUNICE ORDOÑEZ R.
DISEÑO No. DE	REVISO : J.G.J.
PRESUPUESTO No.	ARCHIVO :
FECHA :	APROBO : JUAN GONZALO JARAMILLO

INGENIERO: EDUARDO LLANO
MATRICULA: 05295-11461
PROPIETARIO: PROPIETARIO
DIRECCION: DIRECCION

P-

CUMPLIDO

EMCALI	DEPARTAMENTO DE PLANEACION E INGENIERIA
SIRTEL	DIRECCION DE PLANEACION Y DESARROLLO
REVISOR	REVISOR
APROBADO	APROBADO

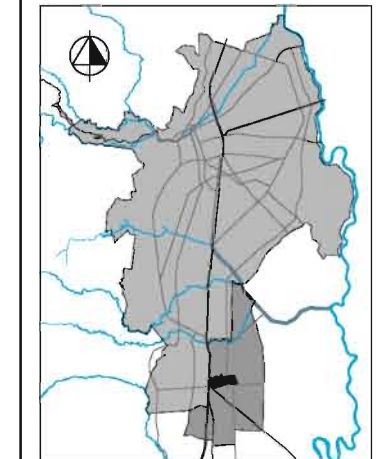


CONTIENE:


**USOS DEL SUELO Y
APROVECHAMIENTOS**

	RESIDENCIAL PREDOMINANTE
	RESIDENCIAL NETA
	AREA ACTIVIDAD ECONOMICA PREDOMINANTE
	CESION ZONA VERDE
	CESION EQUIPAMIENTO
	AREA DE REGULACION PICOS DE AGUA LLUVIA

ESCALA:
 1 : 5 000
 0m 20m 50m 100m 200m
 FECHA:
 NOVIEMBRE DE 2014
 PLANO:
 No. D13

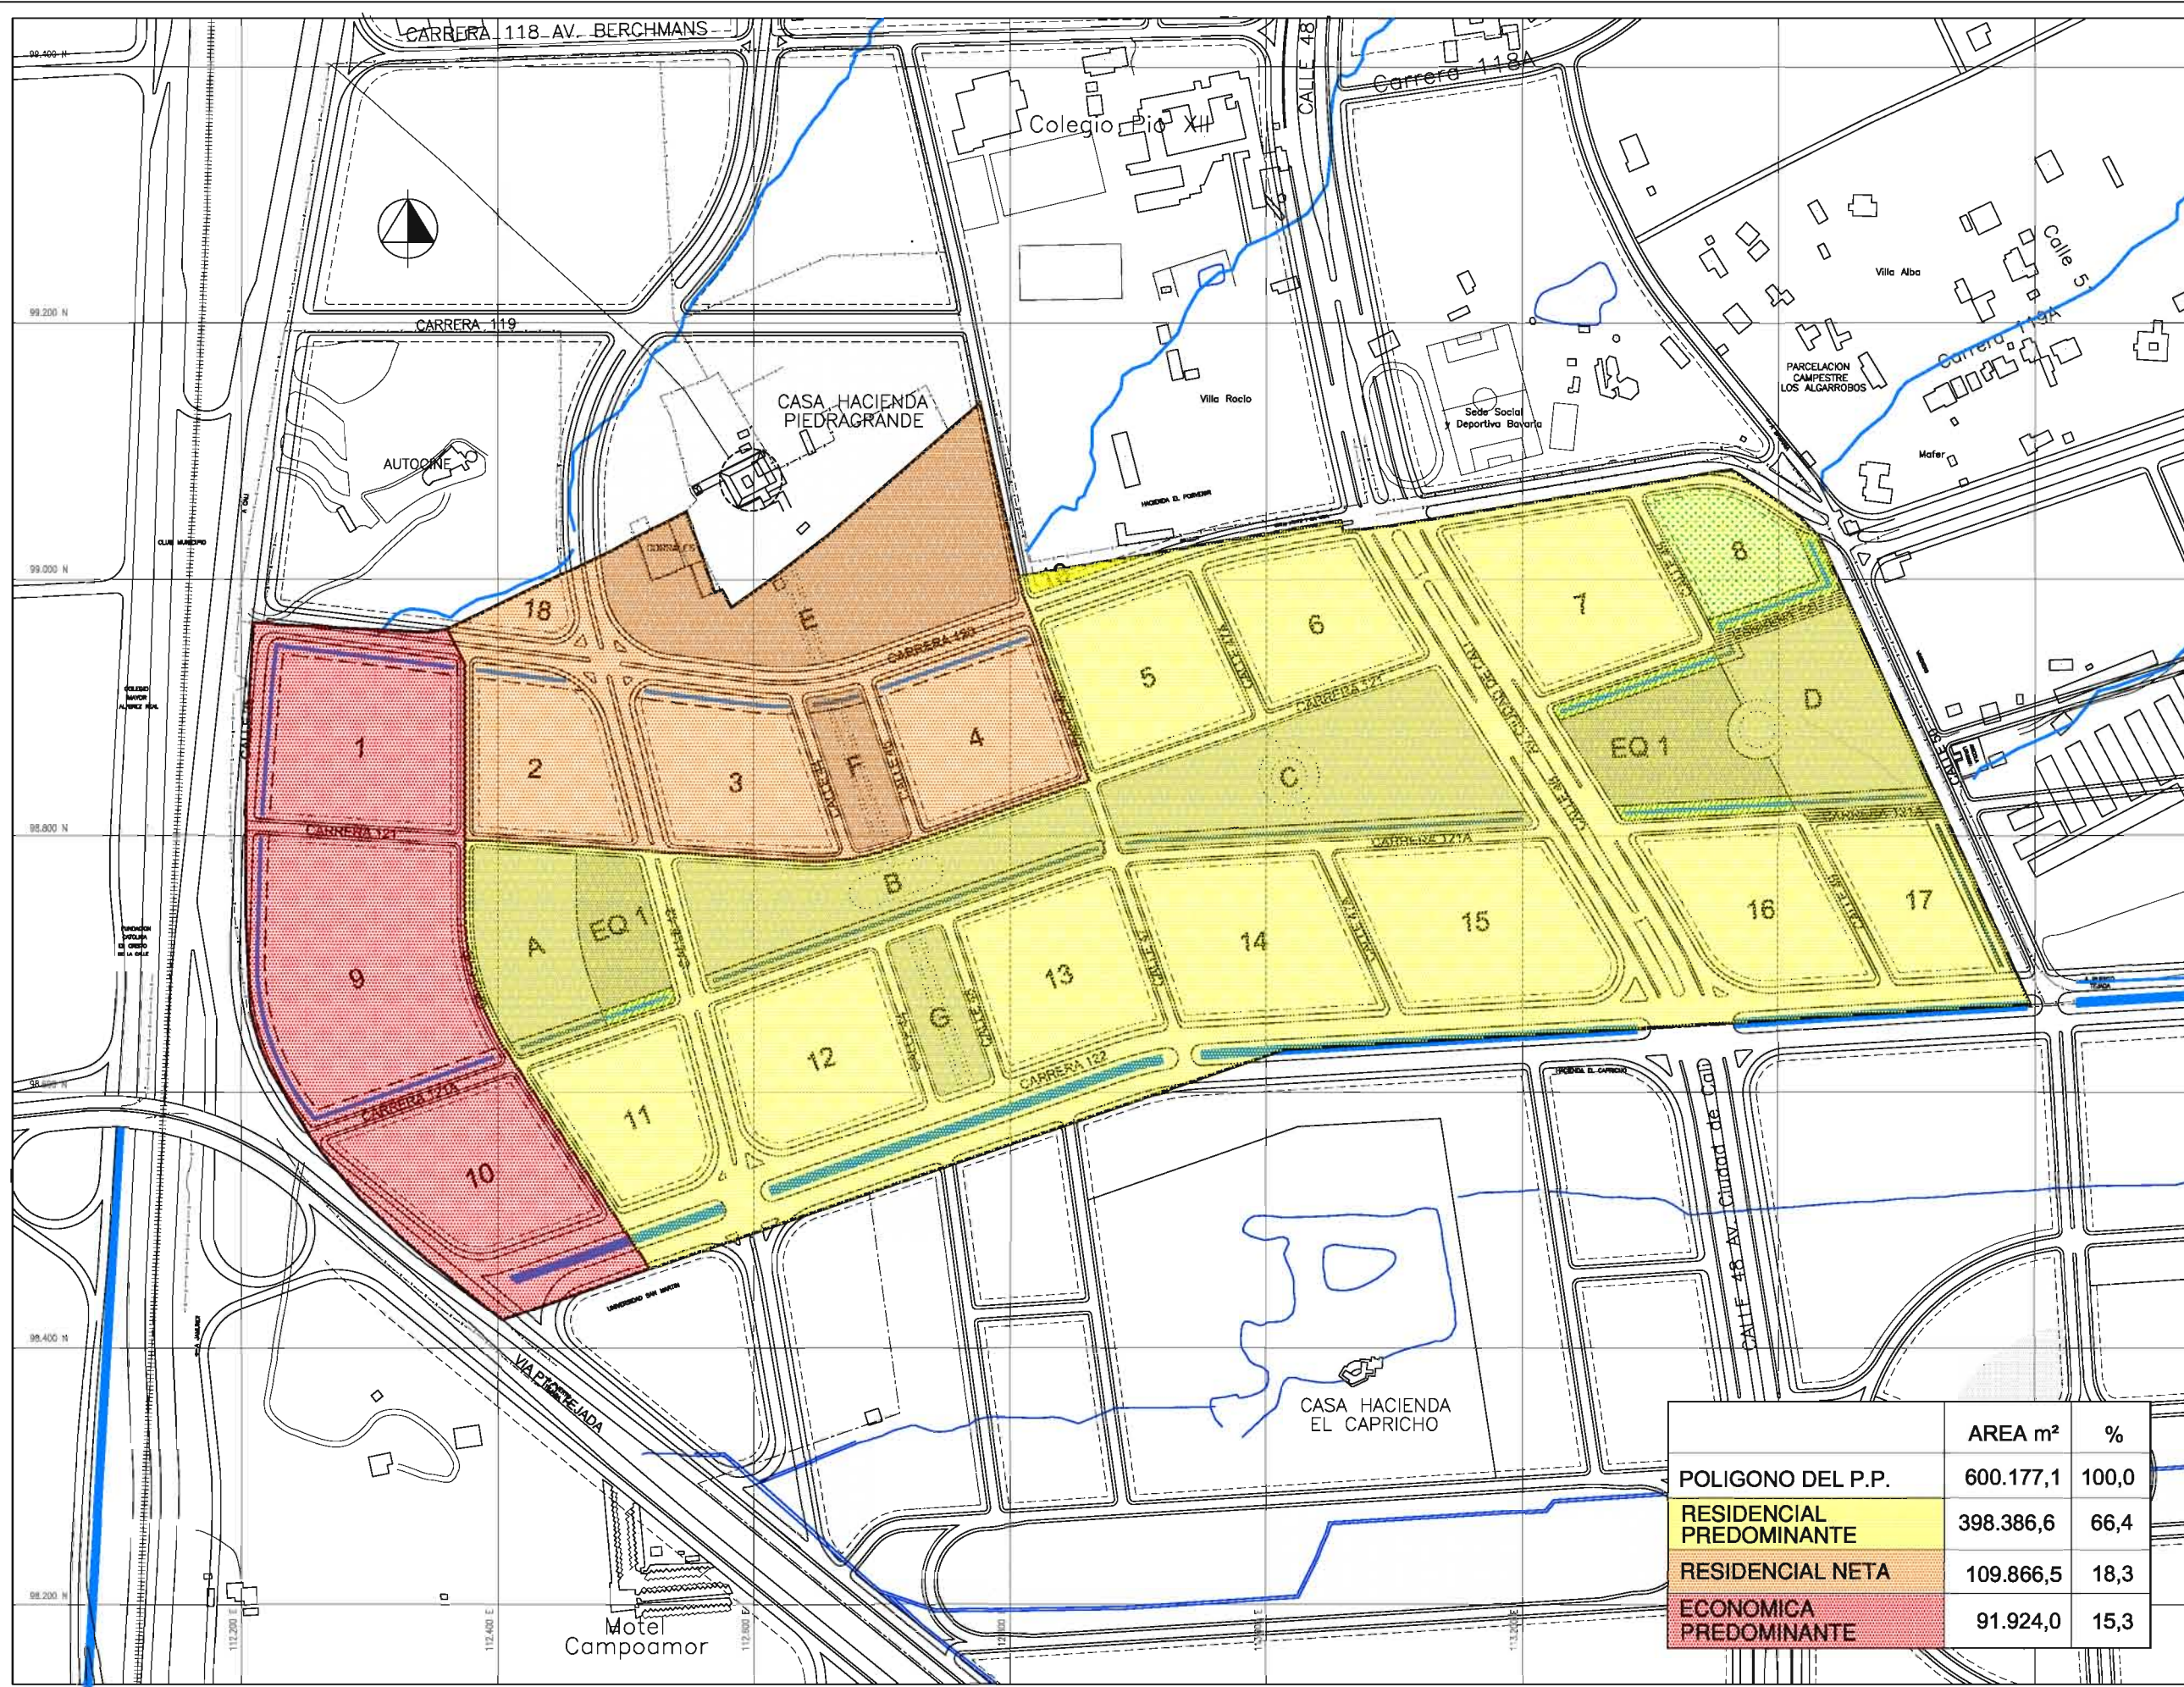

PLAN PARCIAL
PIEDRACHIQUITA

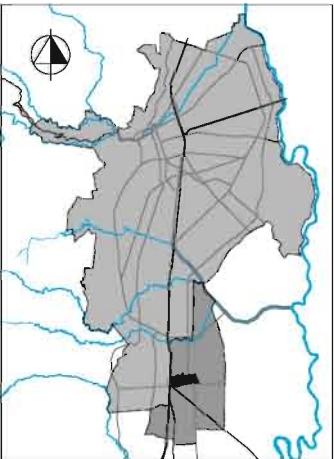

DECRETO No. _____
del ____ de _____ de 201____
Por medio del cual
se Adopta
El Plan Parcial
PIEDRACHIQUITA


CONTIENE:
**ASIGNACION DE
CARGAS DE
URBANISMO**

- CONVENCIONES:
- CESION ZONA VERDE
 - CESION EQUIPAMIENTO
 - CESION DE VIAS
 - ADECUACION DE VIAS
 - CONSERVACION DE ESTABLOS Y CORRALES
 - CESIÓN DE AREAS CANALES Y ADECUACIÓN CANALES
 - AREA DE REGULACION DE PICOS DE AGUA LLUVIA
 - ESTRUCTURA DE REPARTO
 - BOX
 - DUCTO Ø 0.90 m
 - COLECTOR (IGE)
 - RED PLUVIAL
 - TUBERIA CONCESIONES
 - CAMARA COLECTORES CANALES y ACEQUIAS RECTIFICADAS

ESCALA:
1 : 5 000
0m 20m 100m 200m


FECHA:
NOVIEMBRE DE 2014

PLANO:
No.D14

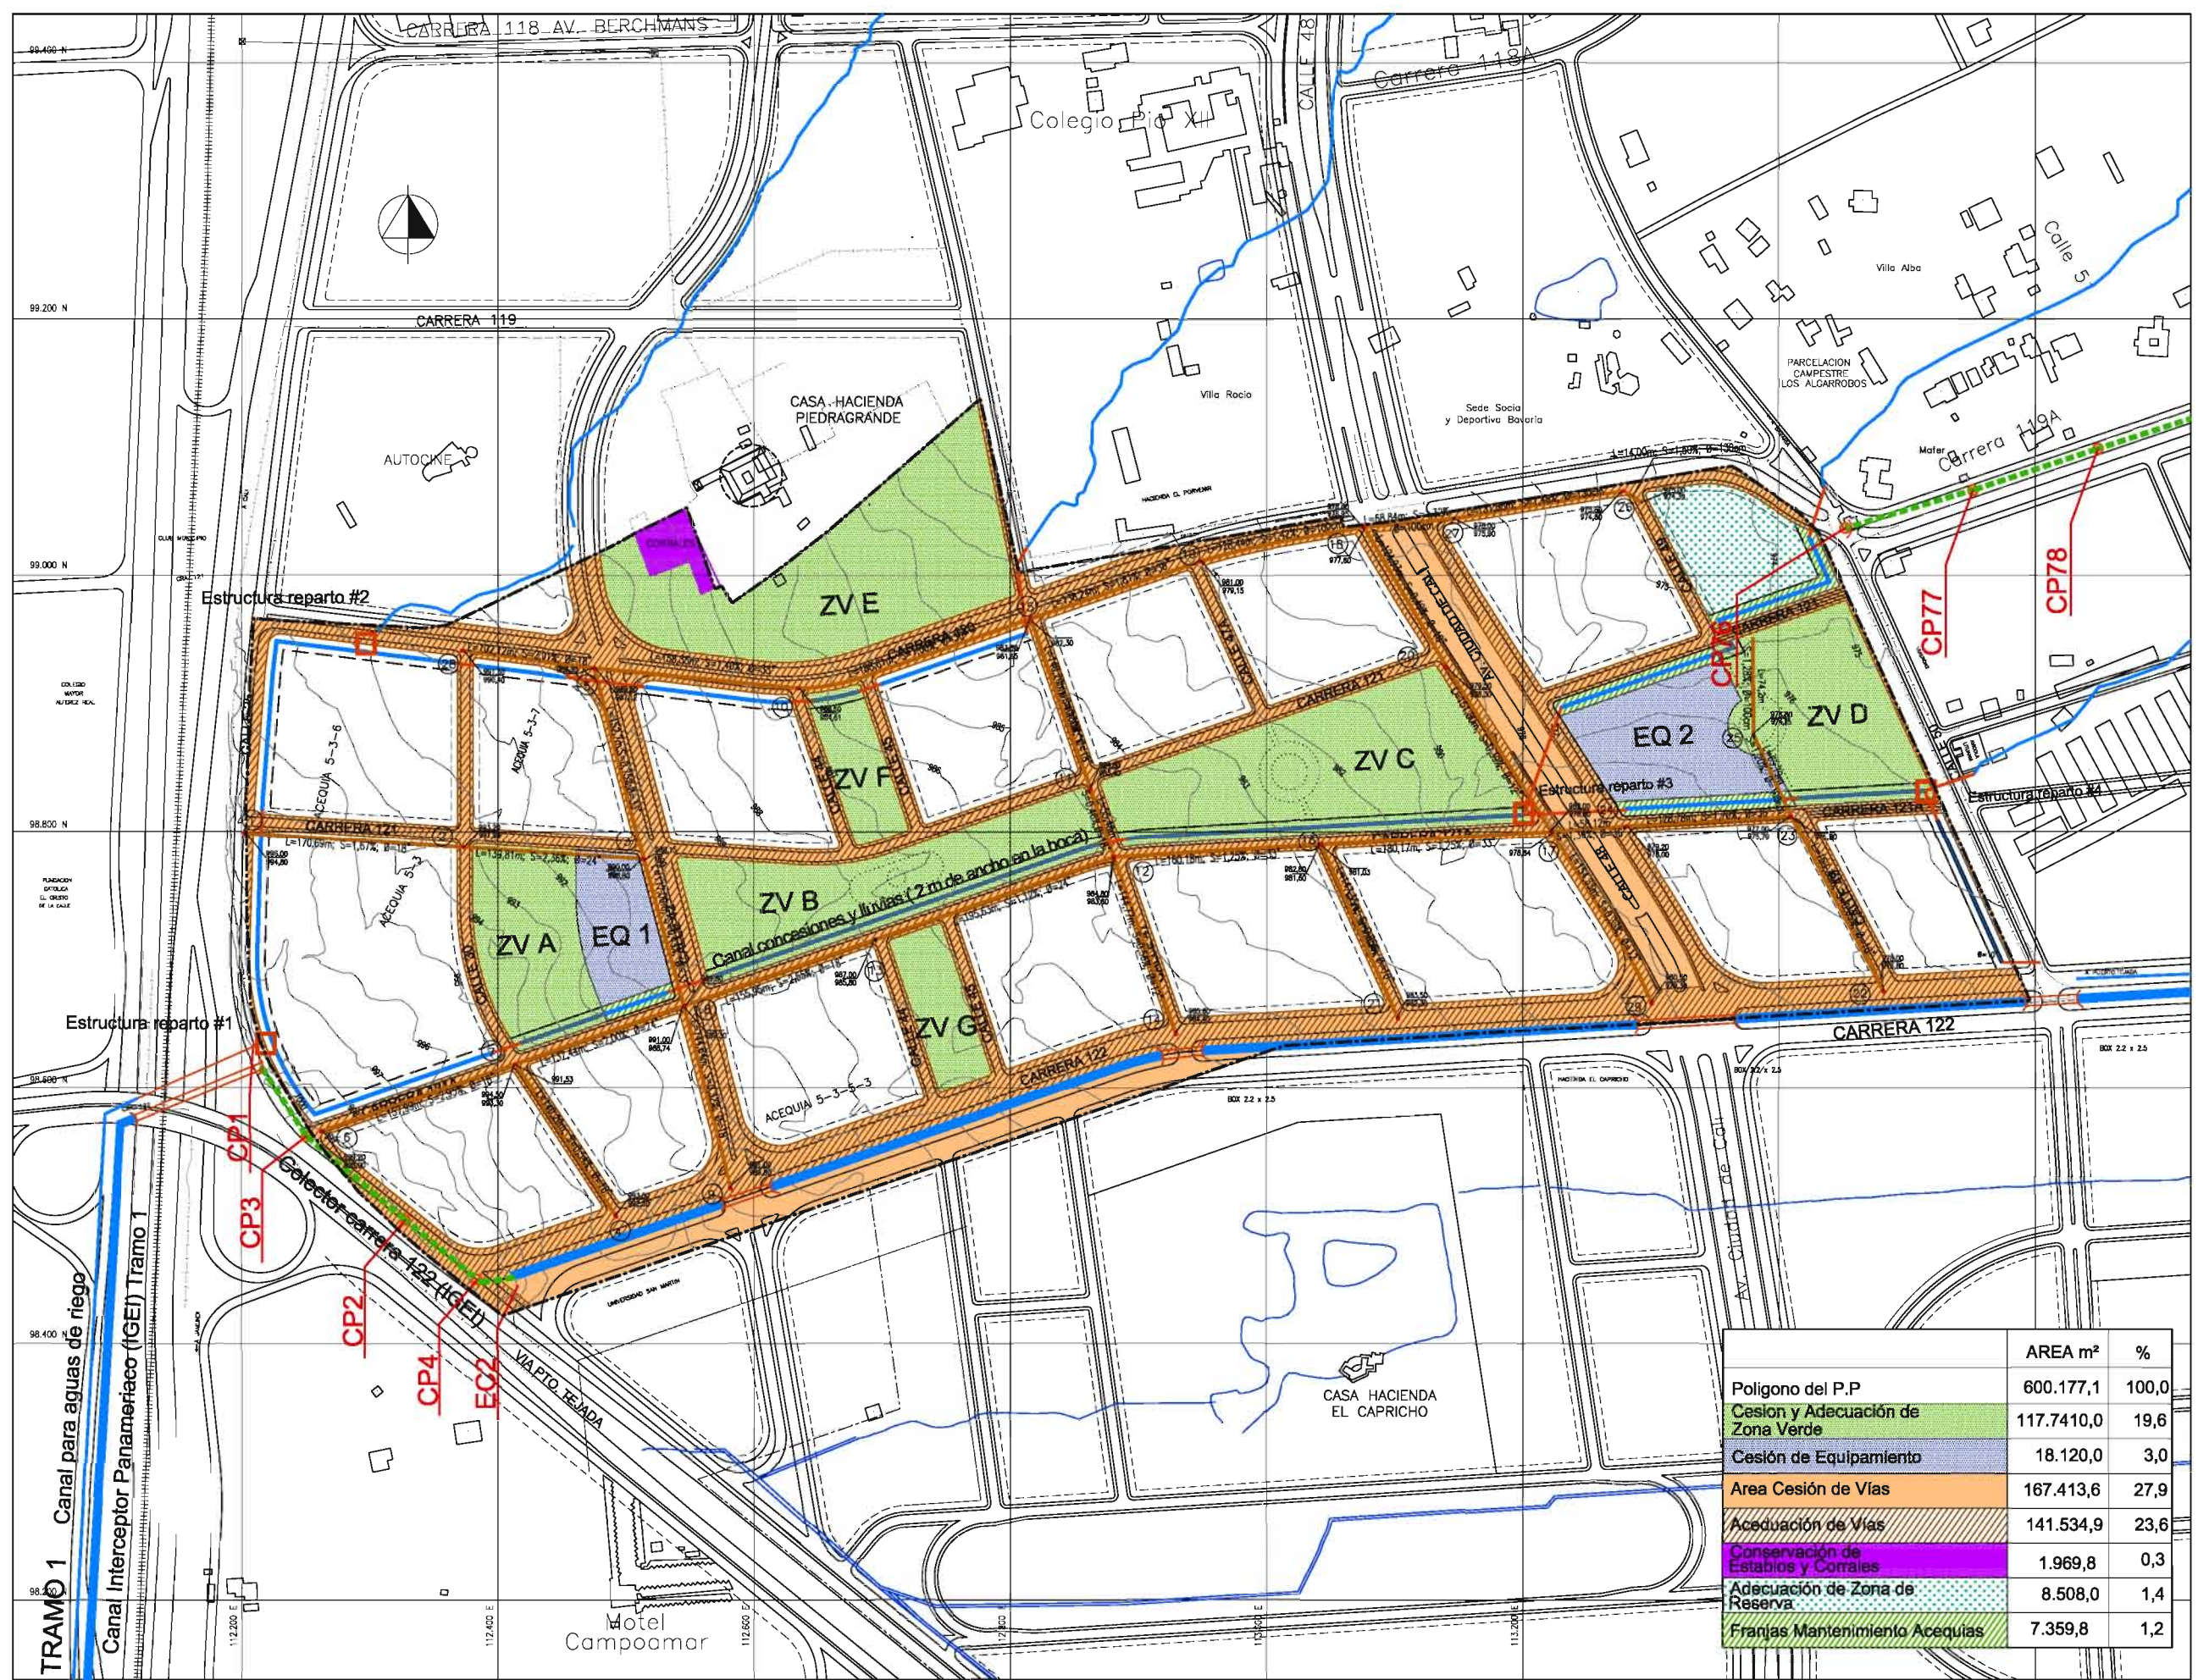

	AREA m²	%
Poligono del P.P	600.177,1	100,0
Cesion y Adecuación de Zona Verde	117.7410,0	19,6
Cesión de Equipamiento	18.120,0	3,0
Area Cesión de Vías	167.413,6	27,9
Adecuación de Vías	141.534,9	23,6
Conservación de Establos y Corrales	1.969,8	0,3
Adecuación de Zona de Reserva	8.508,0	1,4
Franjas Mantenimiento Acequias	7.359,8	1,2

PLAN PARCIAL
PIEDRACHIQUITA

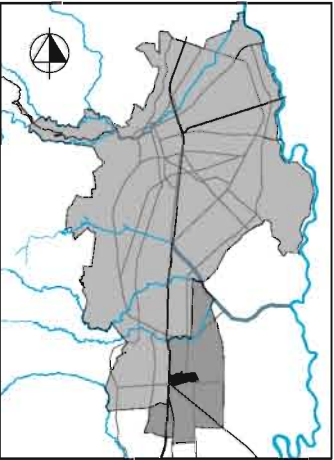

DECRETO No. _____
del ____ de _____ de 201____
Por medio del cual
se Adopta
El Plan Parcial
PIEDRACHIQUITA

CONTIENE:

PLUSVALIA


PREDIOS CON POTENCIAL
DE MAYOR
APROVECHAMIENTO EN
USO Y/O EDIFICABILIDAD

ESCALA: 1 : 5 000
0m 20m 50m 100m 200m
FECHA: NOVIEMBRE DE 2014
PLANO: No. D16

