


ALCALDIA DE SANTIAGO DE CALI
SECRETARIA DE VIVIENDA SOCIAL
SUBSECRETARIA DE MEJORAMIENTO
URBANO Y REGULARIZACION DE PREDIOS



PROYECTO
ACTUALIZACION DE LA RESOLUCION DE
APROBACION DE LA REGULARIZACION VIAL Y
URBANISTICA 024-025 (2006) - JUAN PABLO II

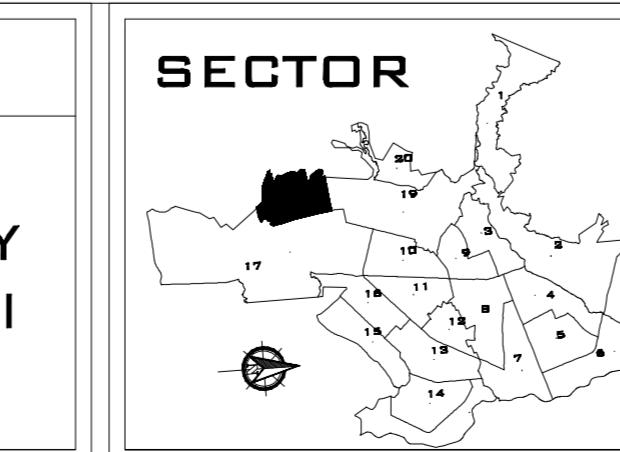

DIBUJO:
HERMES URBANO
TEL: 311 7905502

REVISIO:
GUSTAVO ERAZO

ESCALA:
1 : 500

PLANO
1 DE 3

CONTRATISTA:
APROBO:
ING. LEYTER VILLA
PLANEACION MUNICIPAL

FECHA:
NOV 14 DE 2009

CONTIENE:
REGULARIZACION VIAL