


ARBORIZACIÓN EN ACERAS DE RED PEATONAL PRIORITARIA A NIVEL DE CIUDAD

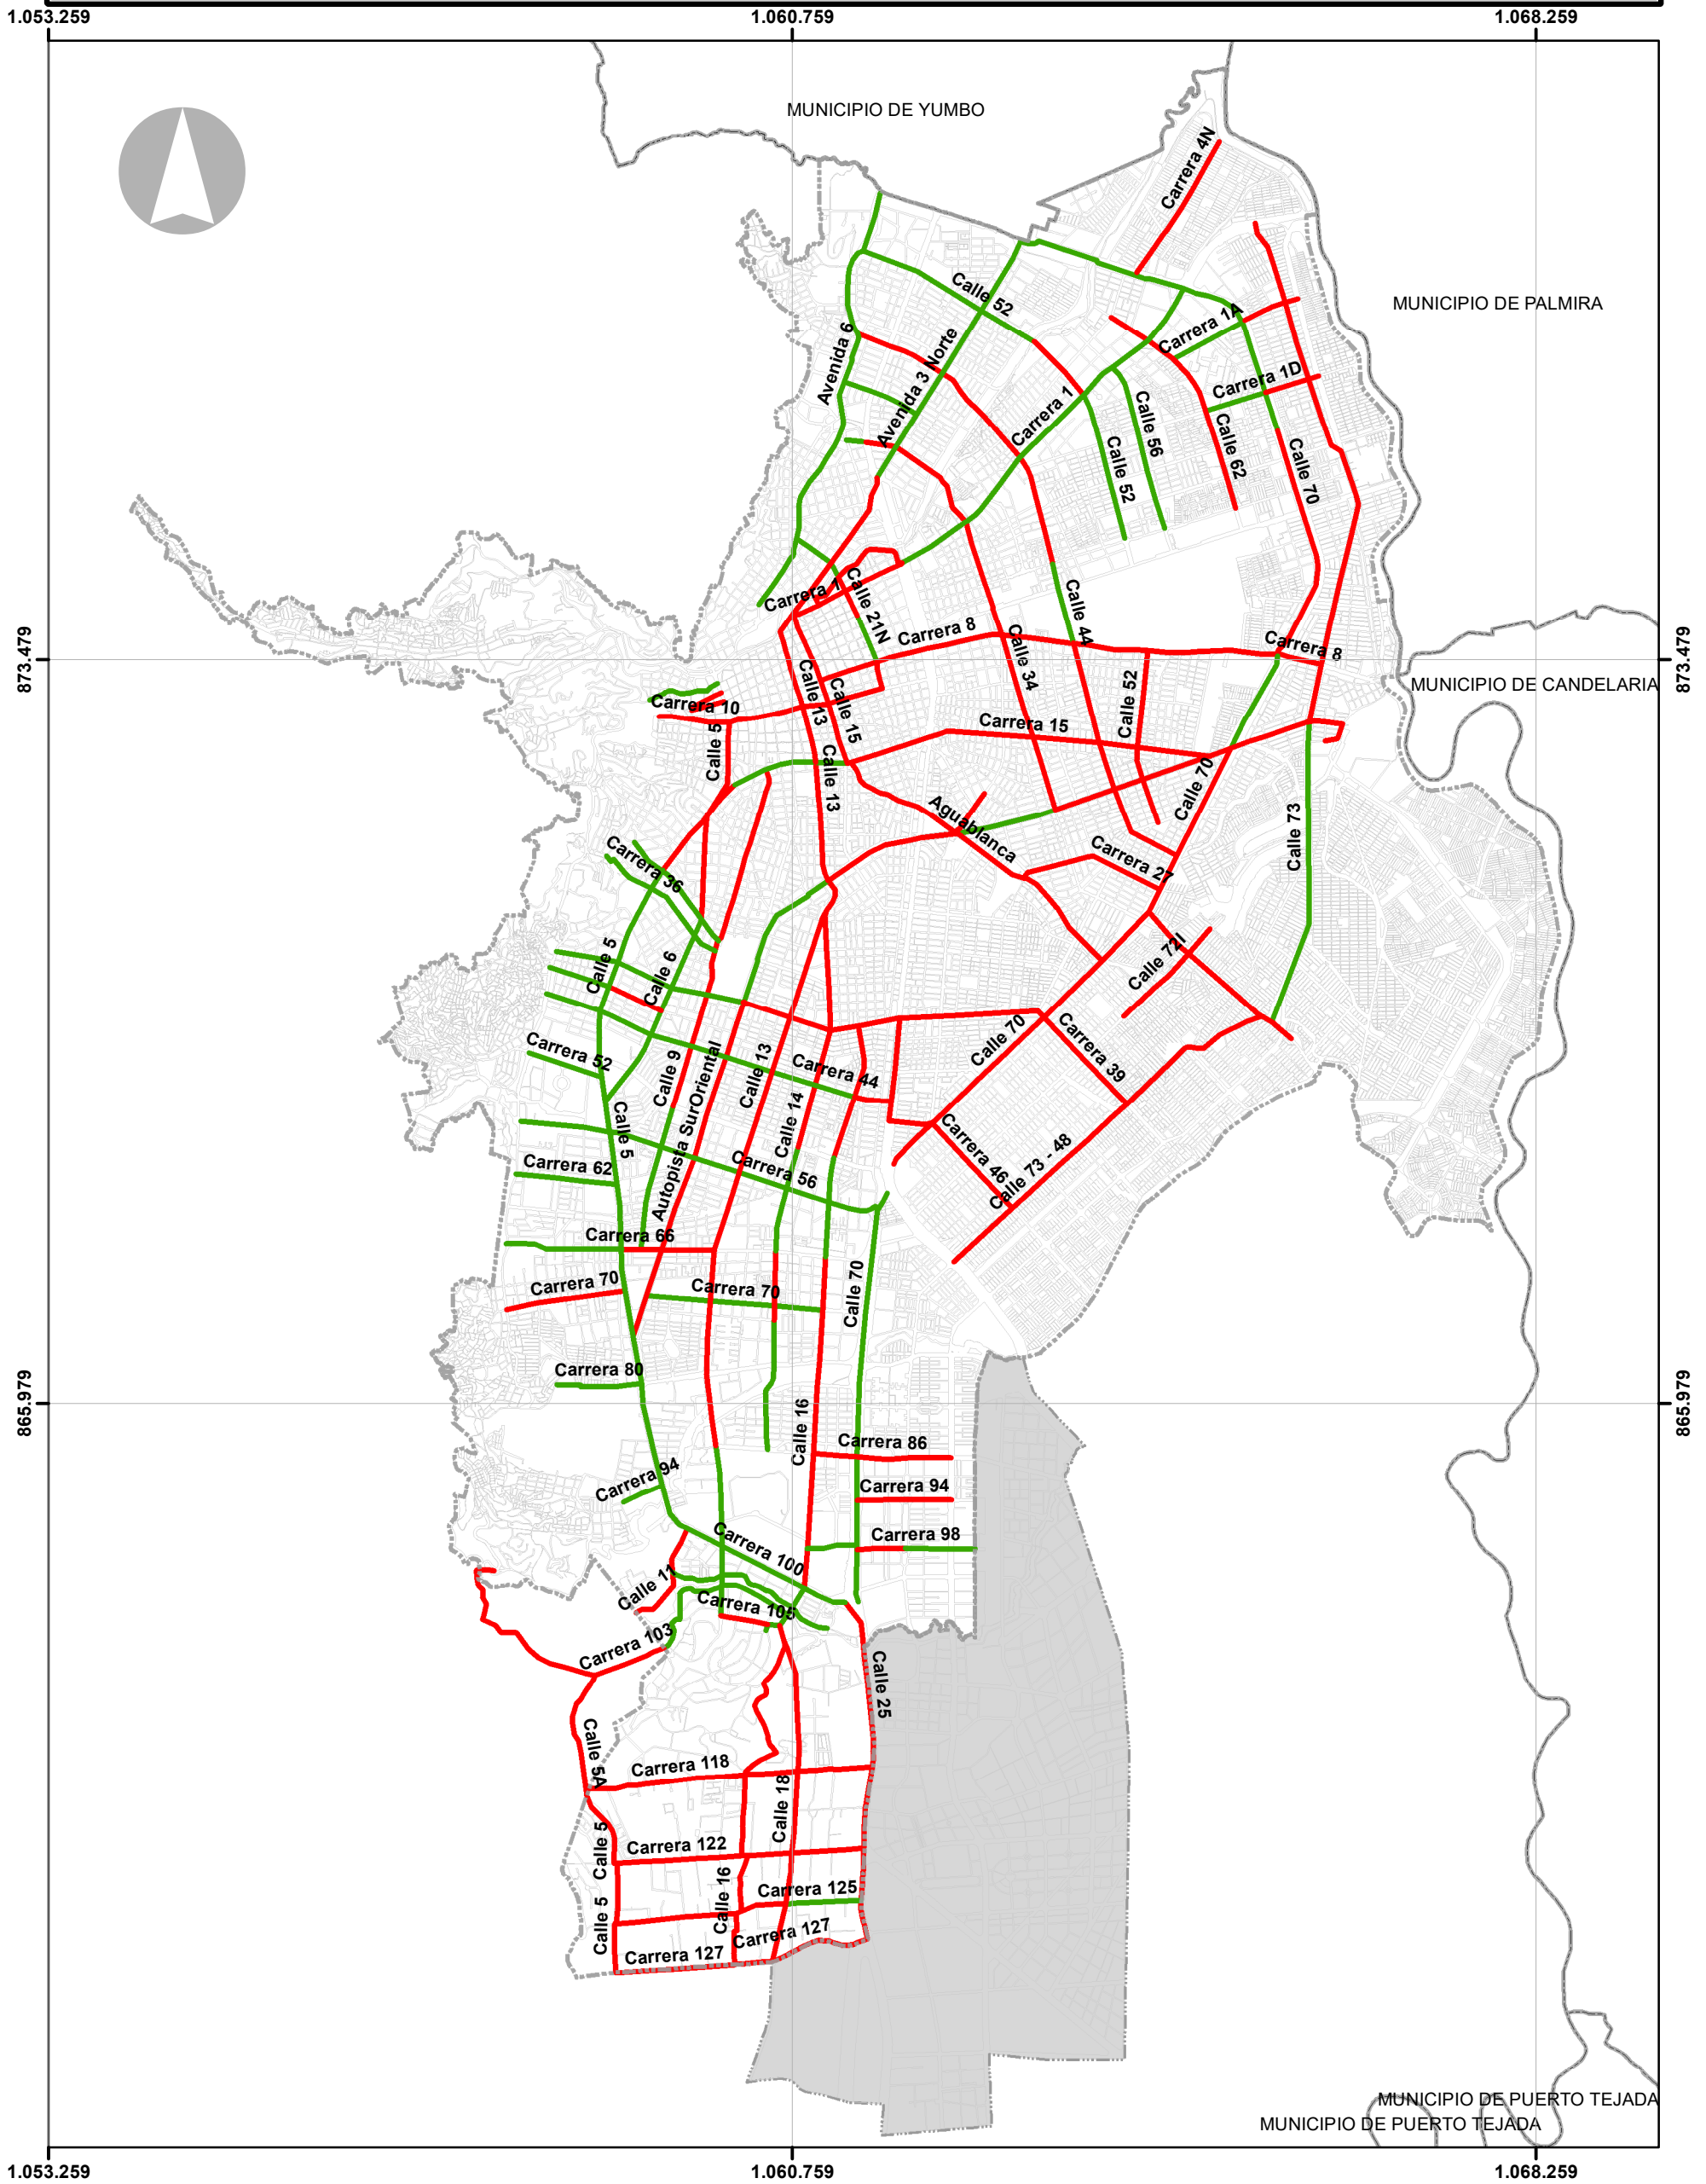

LEYENDA

ARBORIZACION	Perímetro Urbano
Arborizada	Area de Expansión
Sin arborizar	Corregimientos
Manzana	Municipios Vecinos

DEPARTAMENTO ADMINISTRATIVO DE PLANEACION MUNICIPAL

PLAN INTEGRAL DE MOVILIDAD URBANA DE CALI - PIMU

CONTENIDO:

Arborización en Aceras de Red Peatonal Prioritaria a Nivel de Ciudad

FUENTES:

D.A.P.M.

ESCALA: 1:65.000

FECHA: Enero - 2018

NUMERO PLANO: PL2



ALCALDÍA DE SANTIAGO DE CALI
DEPARTAMENTO ADMINISTRATIVO DE PLANEACION



SOSTENIBILIDAD - SEGURIDAD - ACCESIBILIDAD