


DIMENSIÓN DE ACERAS DE RED PEATONAL PRIORITARIA A NIVEL DE CIUDAD

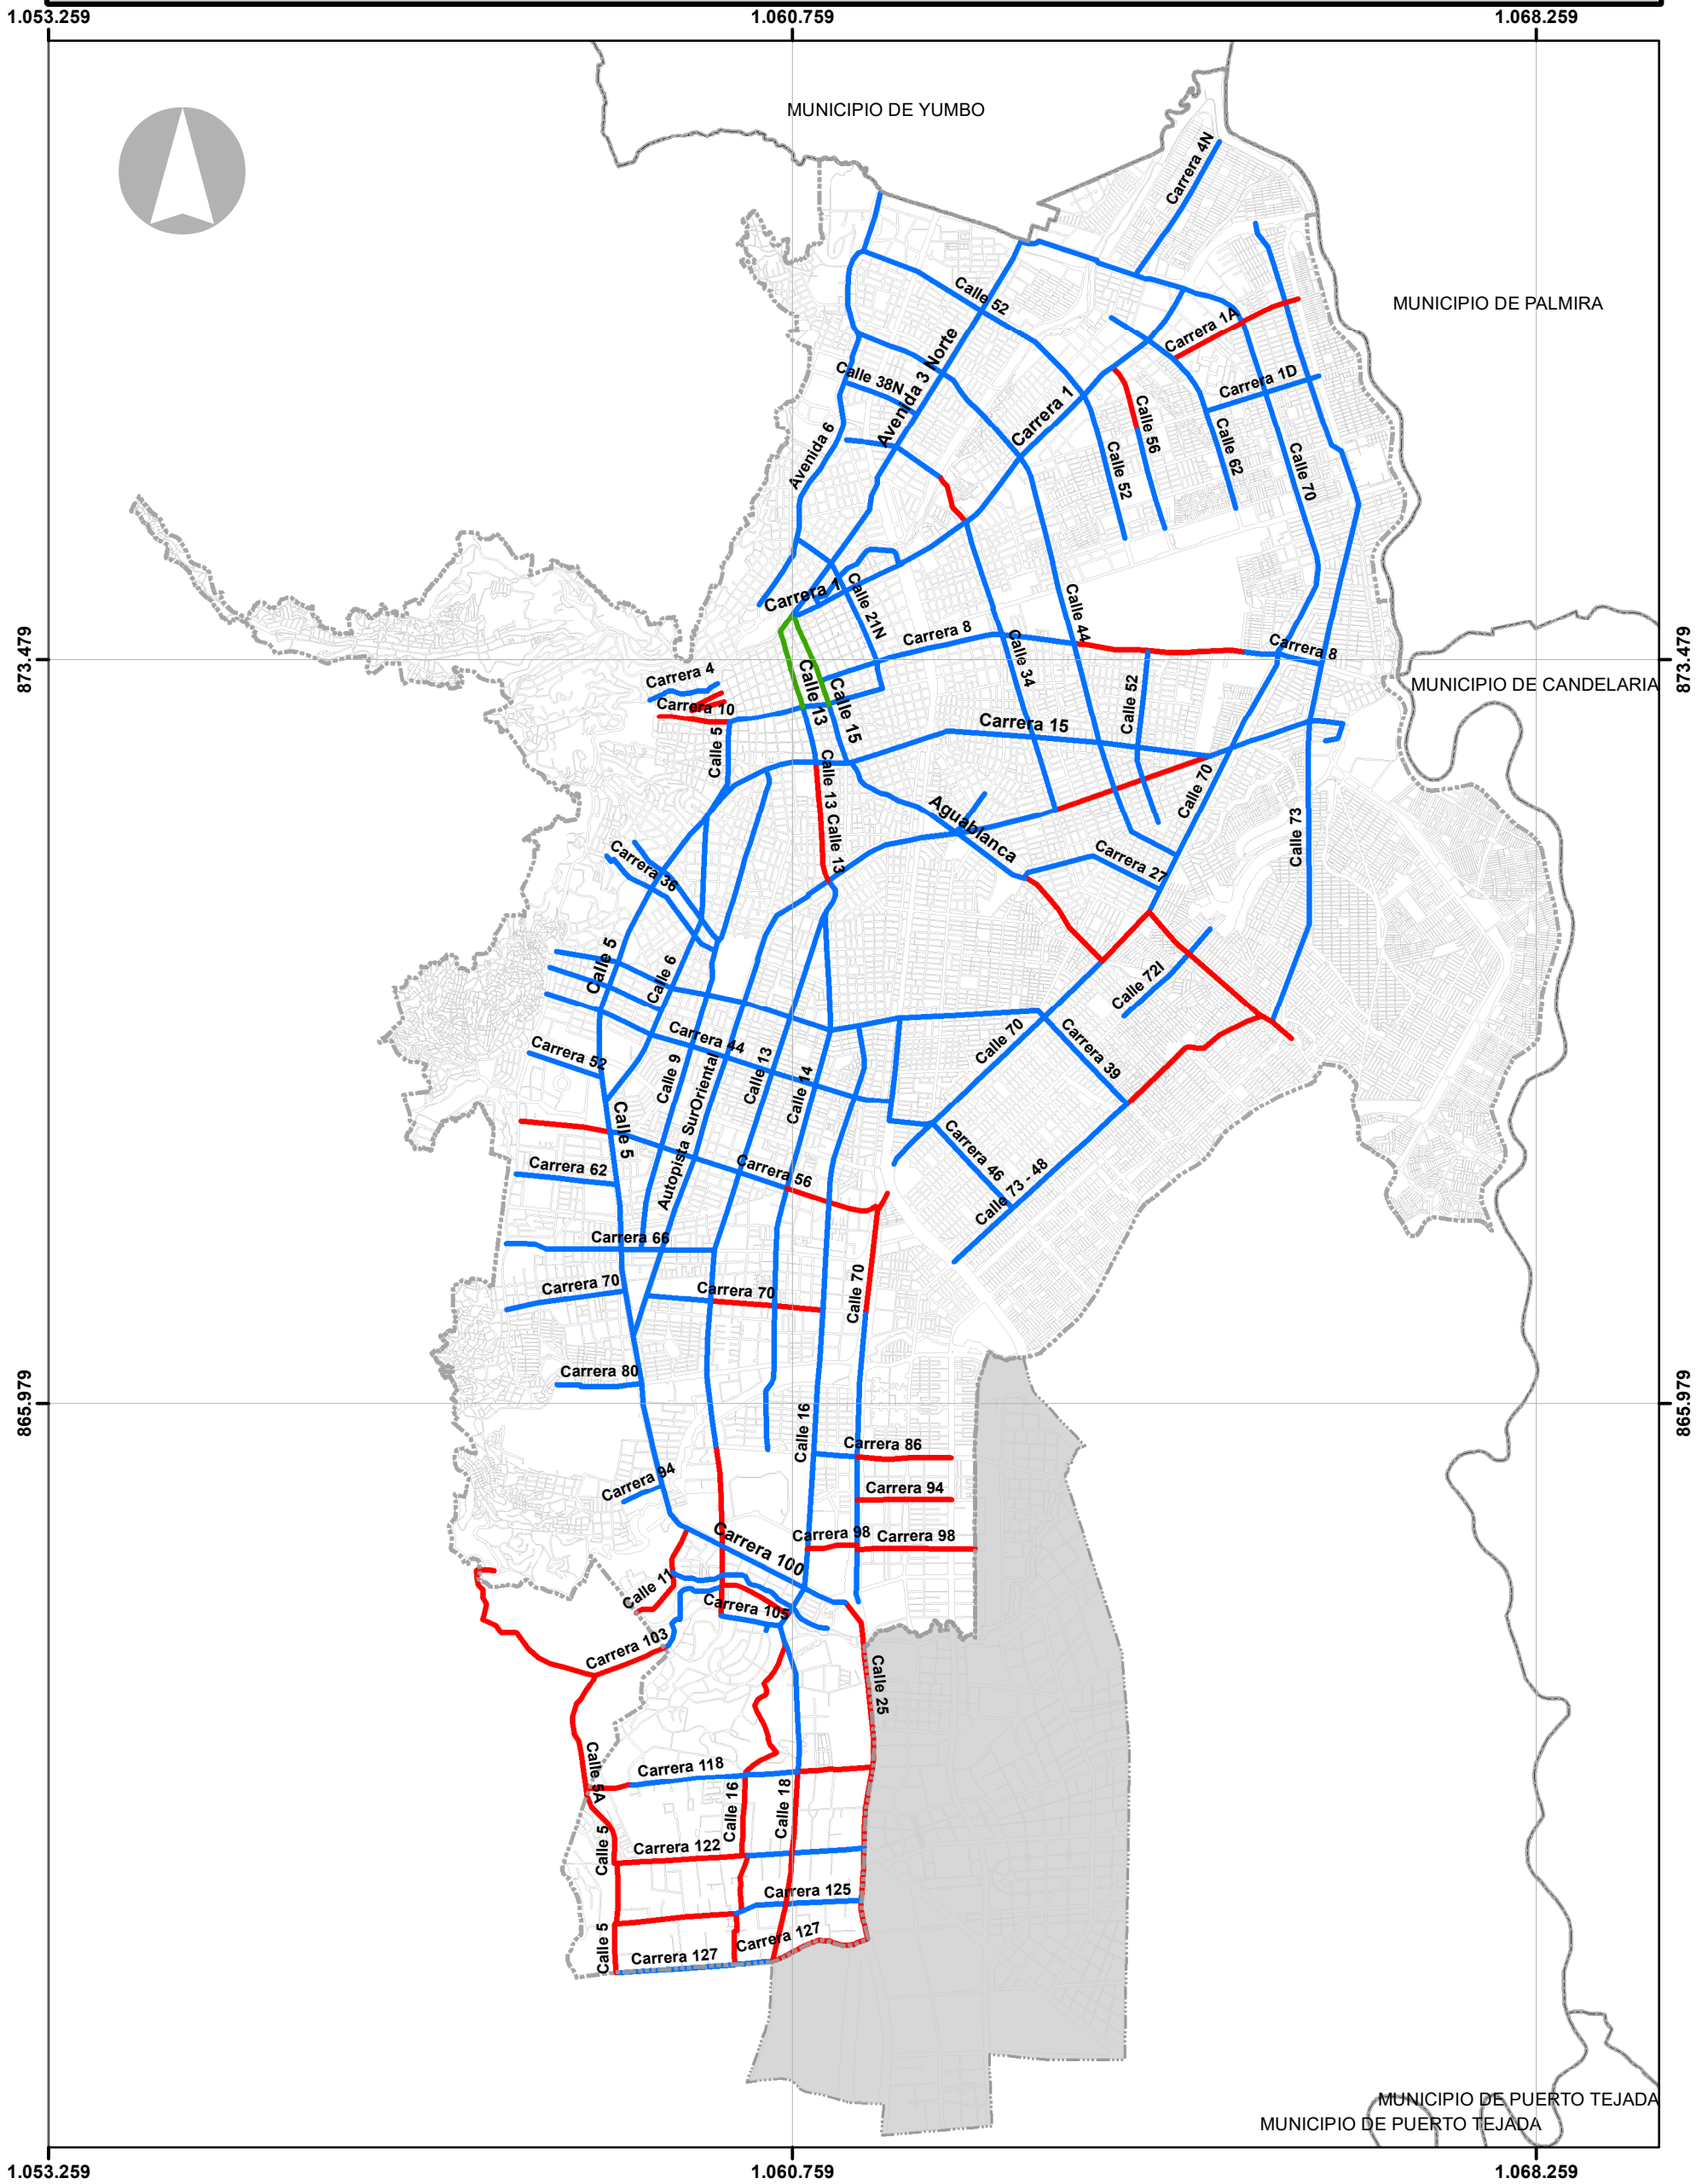

LEYENDA

Dimensión

- Amplia
- Normal
- Insuficiente
- Manzana
- Perímetro Urbano
- Área de Expansión
- Corregimientos
- Municipios Vecinos

DEPARTAMENTO ADMINISTRATIVO DE PLANEACION MUNICIPAL

PLAN INTEGRAL DE MOVILIDAD URBANA DE CALI - PIMU

CONTENIDO:
Dimensión de Aceras de Red Peatonal Prioritaria a Nivel de Ciudad

FUENTES:
D.A.P.M.

ESCALA: 1:65.000

FECHA: Enero - 2018

NUMERO PLANO: PL3

