


ESTADO FÍSICO DE LA SUPERFICIE DE LA INFRAESTRUCTURA VIAL ARTERIAL Y COLECTORA: CONDICIÓN GENERAL

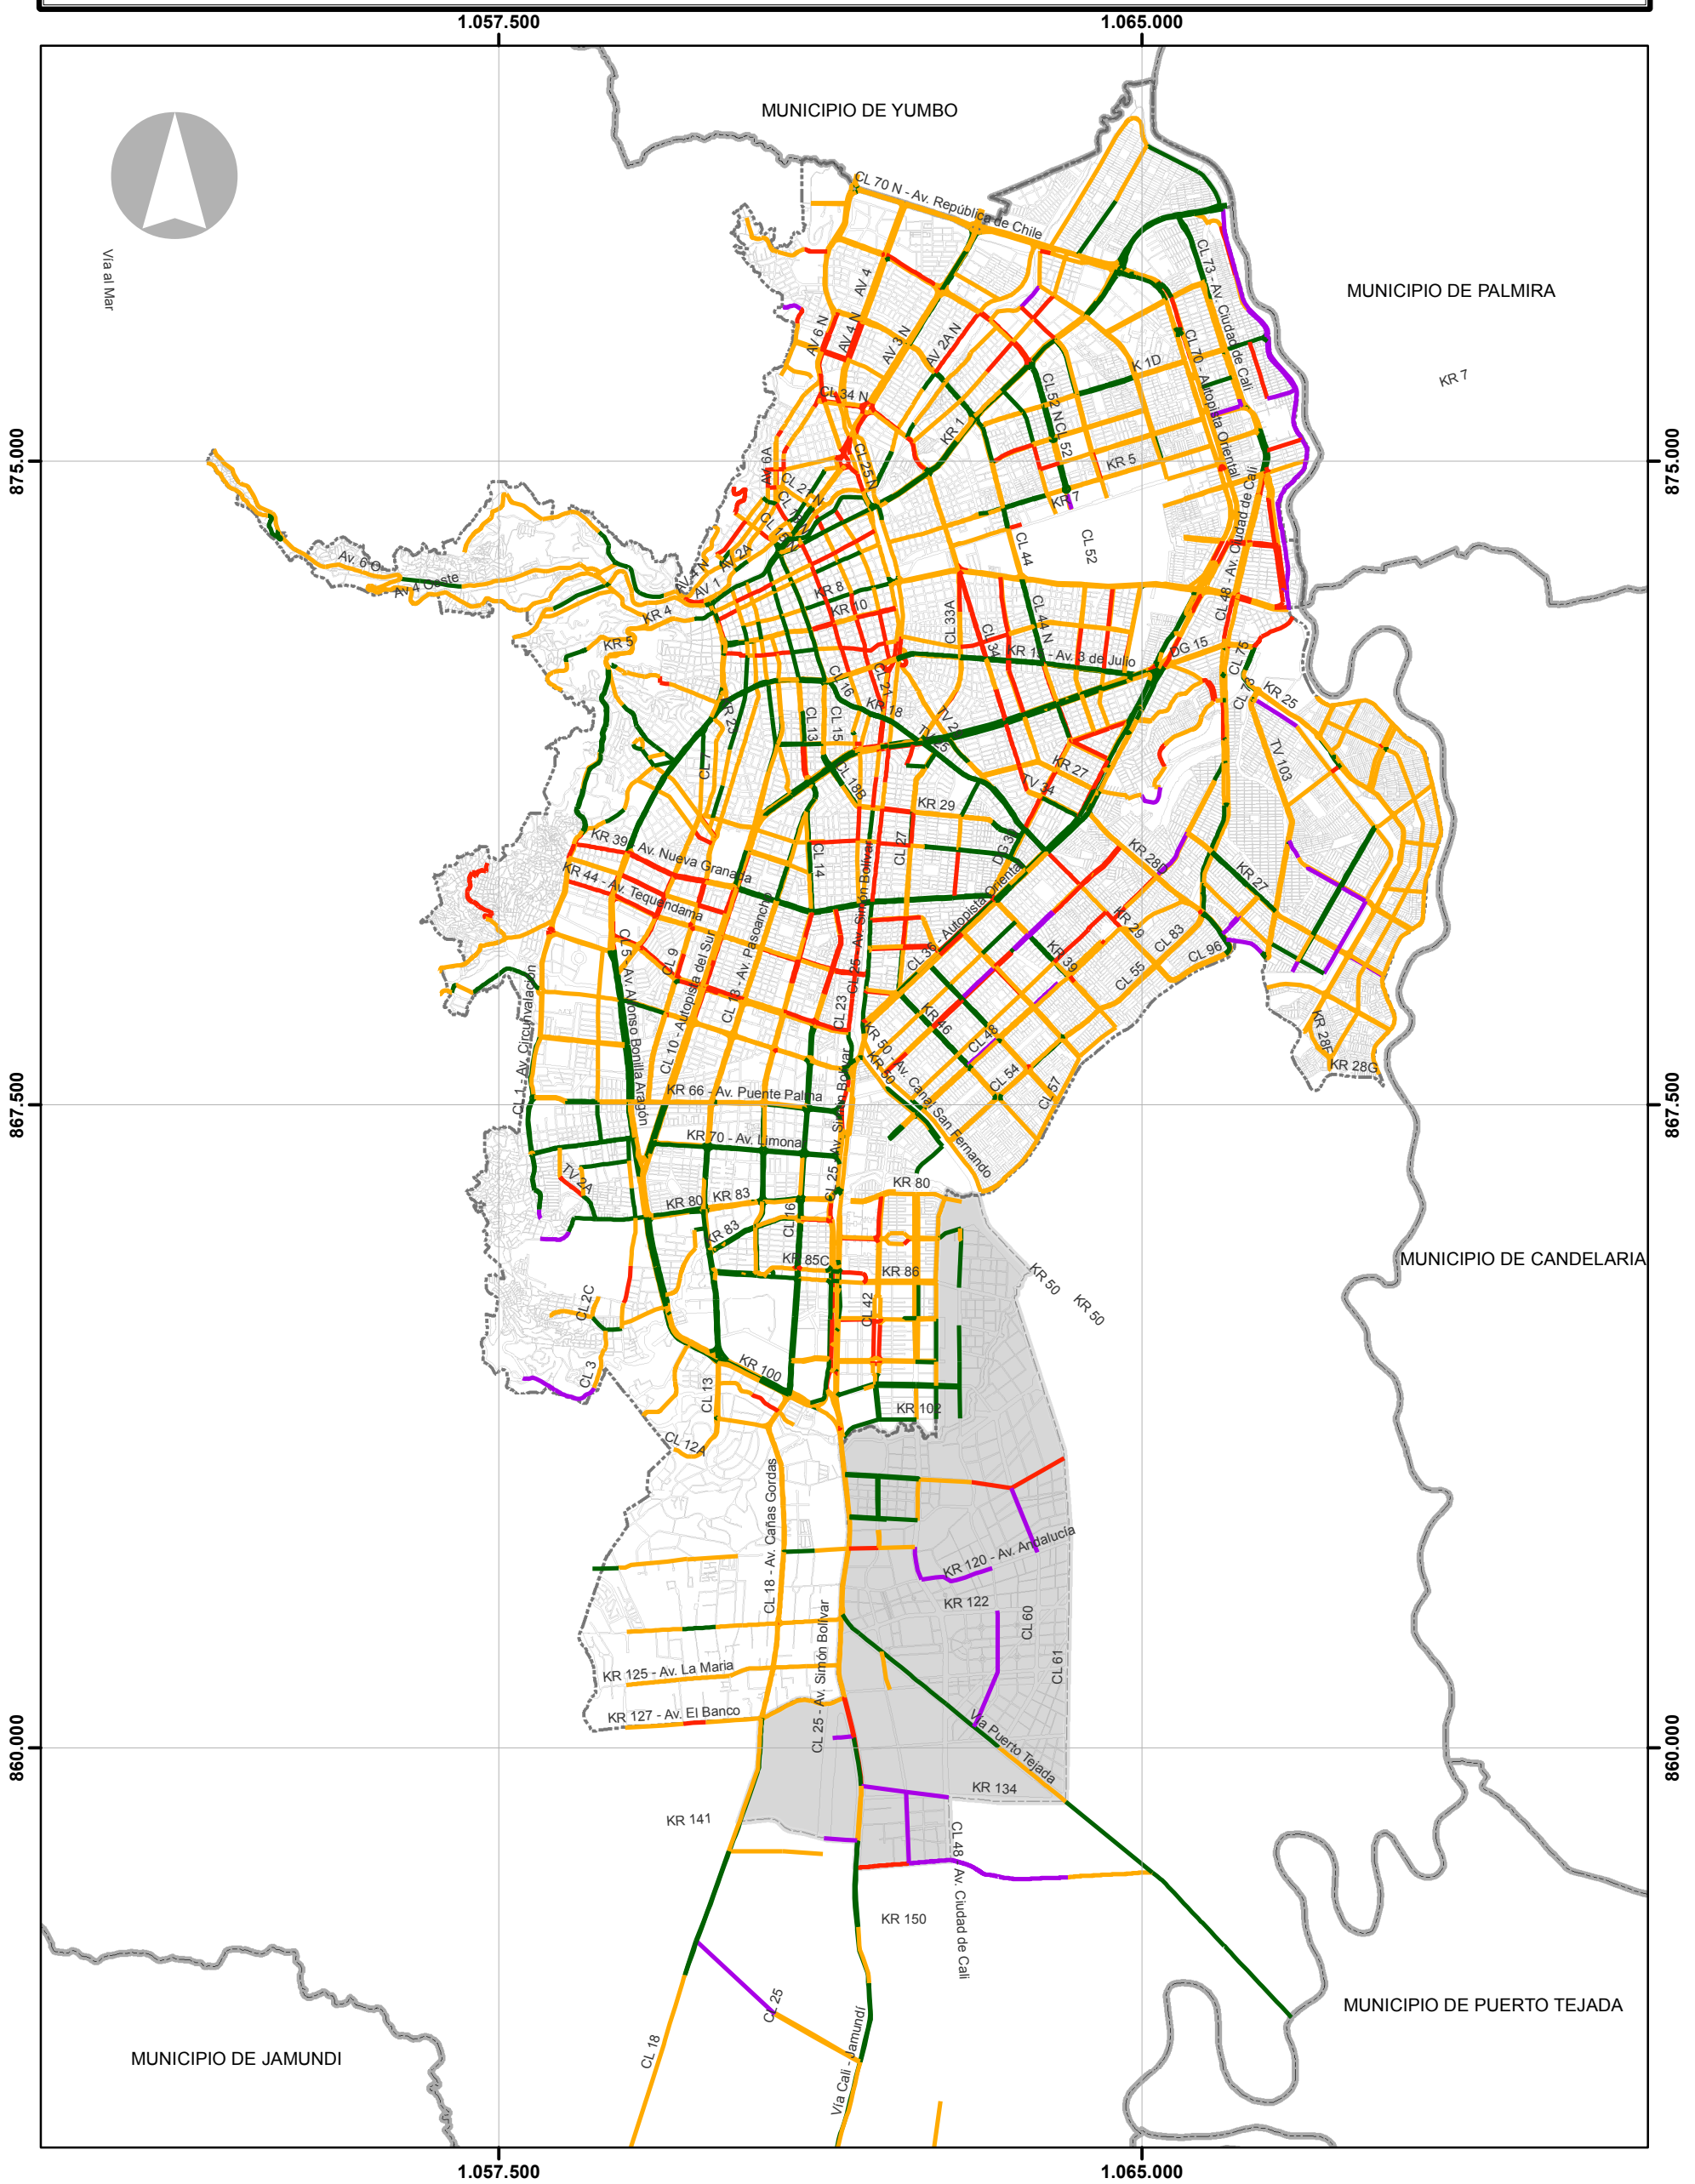

LEYENDA

Estado de la Superficie	Manzanas
Bueno	Perímetro Urbano
Regular	Zona de Expansión
Malo	
Sin pavimento	

DEPARTAMENTO ADMINISTRATIVO DE PLANEACION MUNICIPAL

PLAN INTEGRAL DE MOVILIDAD URBANA DE CALI - PIMU

CONTENIDO:
Estado Físico de la Infraestructura Vial Arterial y Colectora: Condicion General

FUENTES:
D.A.P.M.
UNIVALLE

ESCALA: 1:75.000
FECHA: Julio - 2017
NÚMERO PLANO: PL91 - F1