


CONDICION DE CONFORT POR ILUMINACION EN LA CICLOINFRAESTRUCTURA

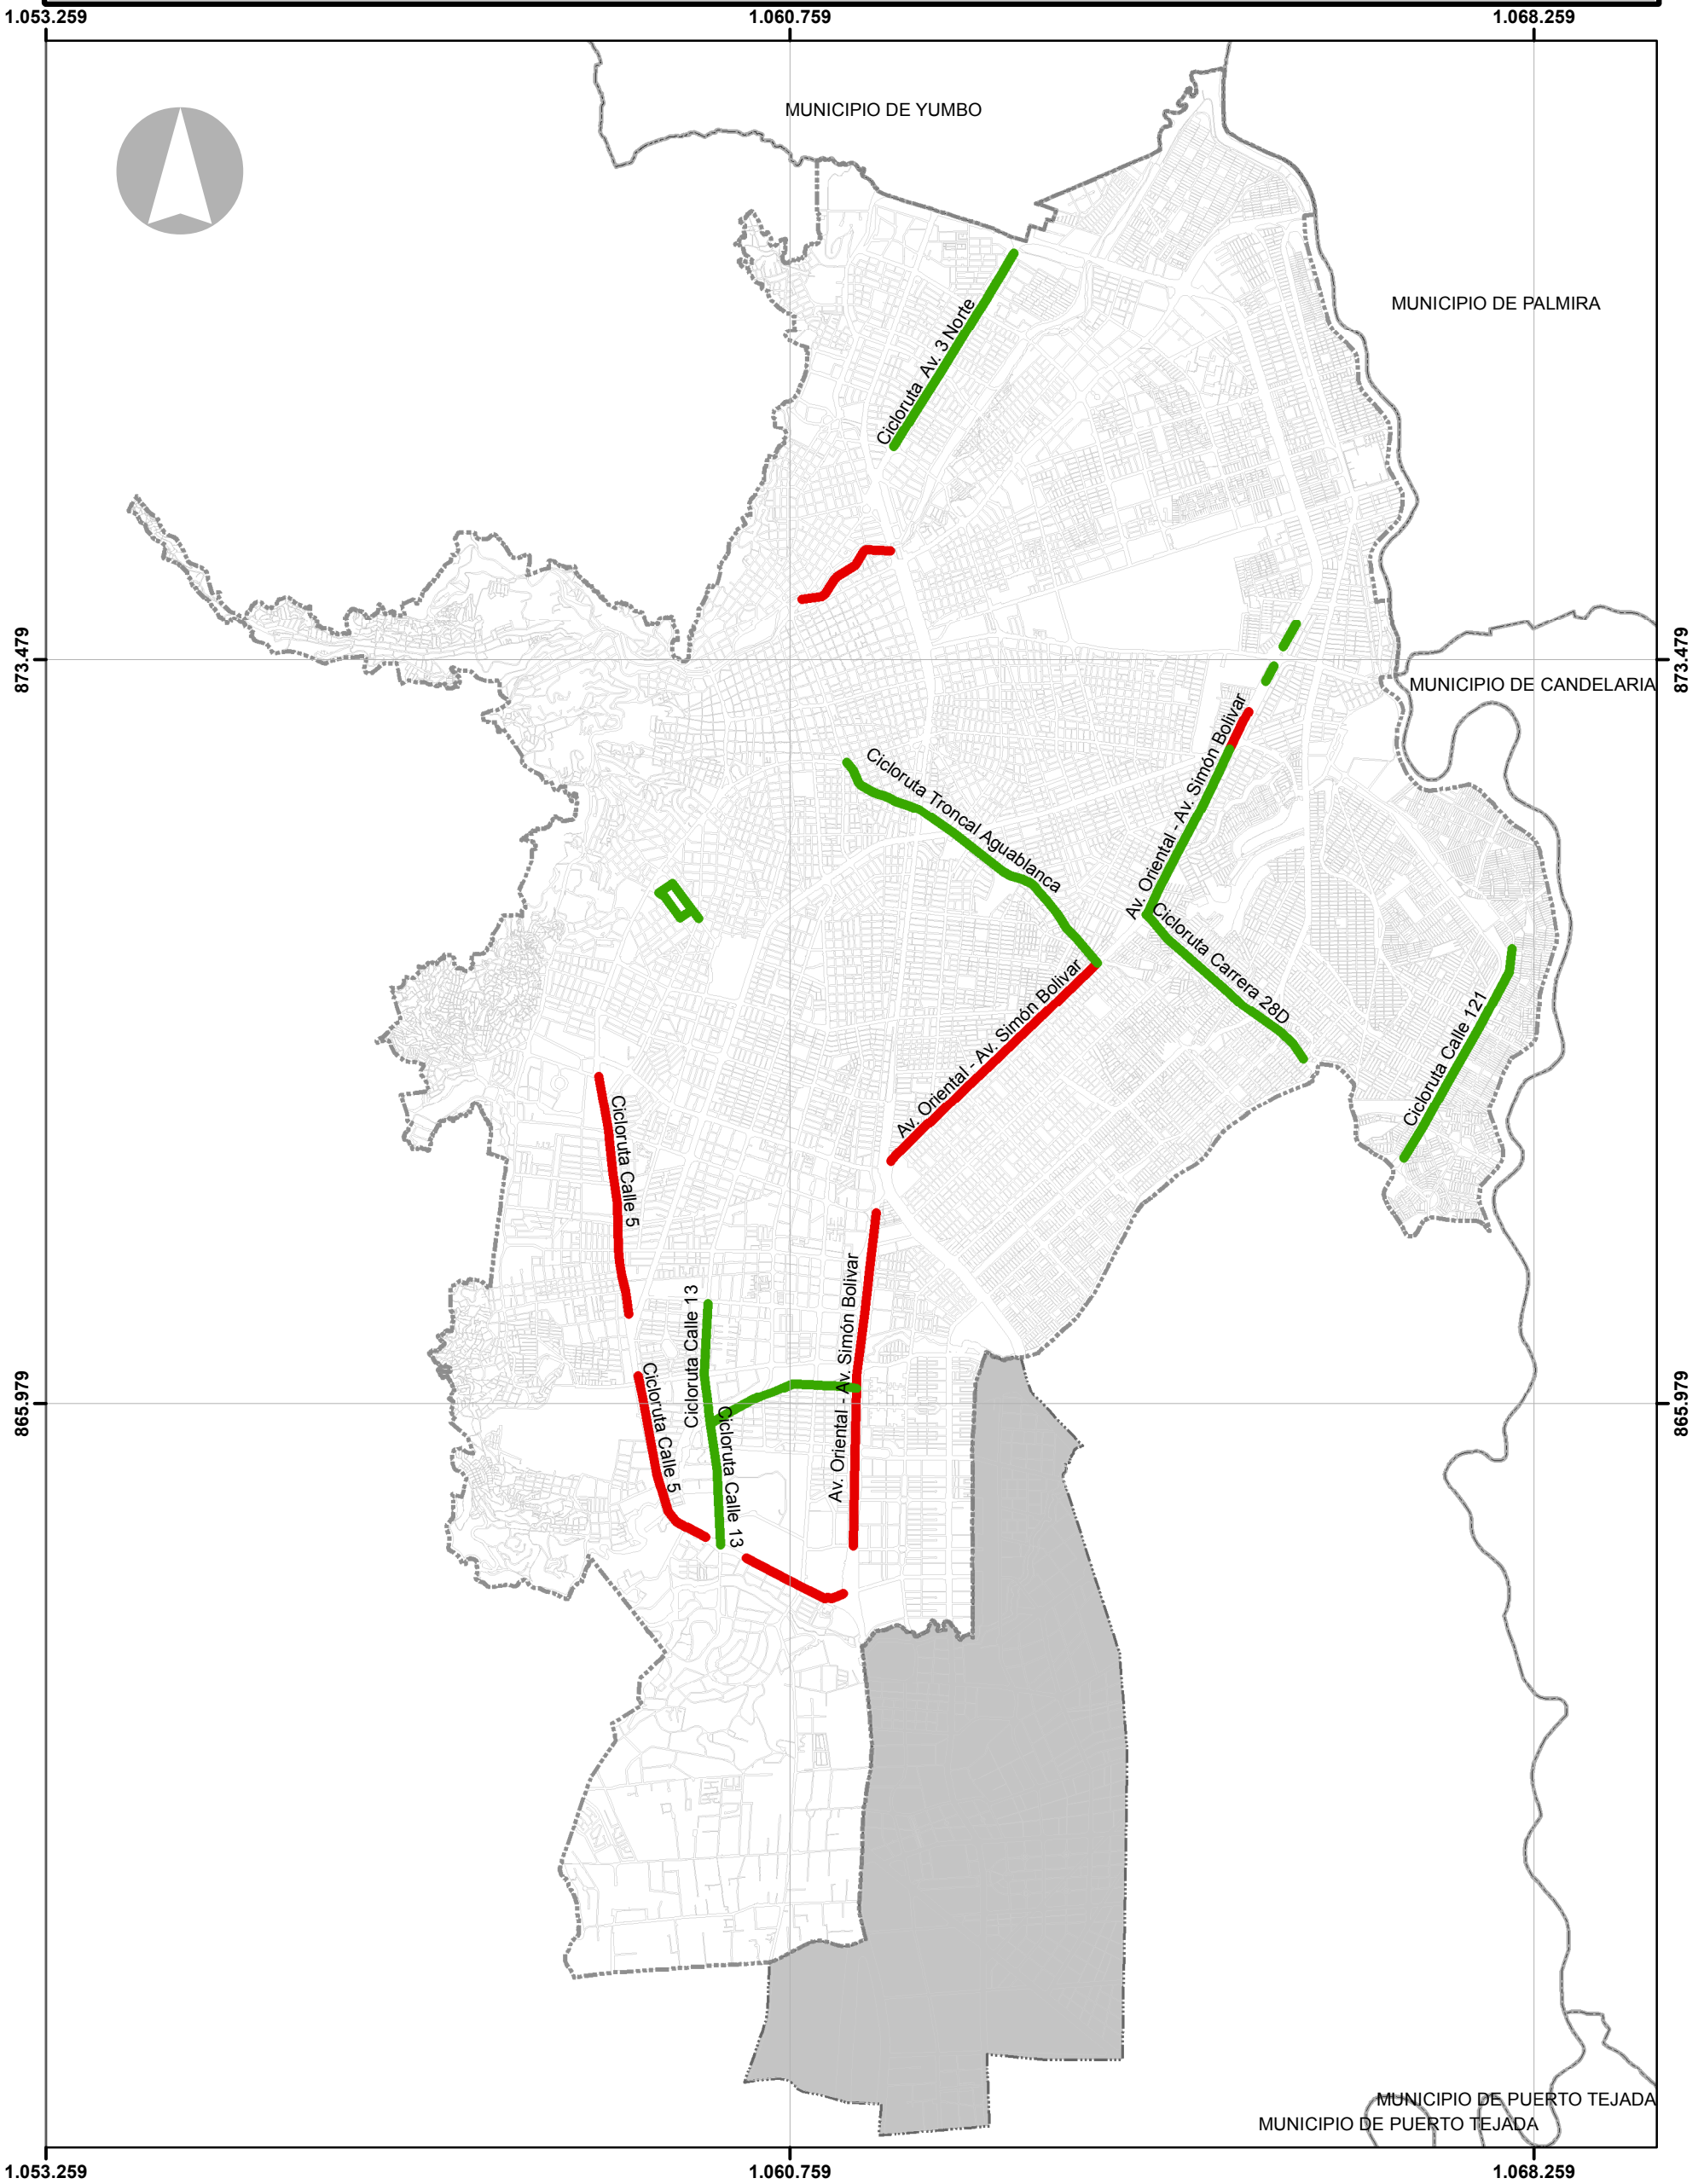

LEYENDA

| | |
|------------------|--------------------|
| Confort | Manzana |
| Si | Corregimientos |
| No | Area de Expansión |
| Perímetro Urbano | Municipios Vecinos |

DEPARTAMENTO ADMINISTRATIVO DE PLANEACION MUNICIPAL

PLAN INTEGRAL DE MOVILIDAD URBANA DE CALI - PIMU

CONTENIDO:

Condición de Confort por Iluminación en la Cicloinfraestructura

FUENTES:
D.A.P.M.

ESCALA: 1:65.000
FECHA: Julio - 2017
NÚMERO PLANO: PL 52 - F1



ALCALDÍA DE SANTIAGO DE CALI
DEPARTAMENTO ADMINISTRATIVO DE PLANEACION

PIMU
SOSTENIBILIDAD • SEGURIDAD • ACCESIBILIDAD