


# OCUPACIÓN DE ACERAS DE RED PEATONAL PRIORITARIA A NIVEL DE CIUDAD

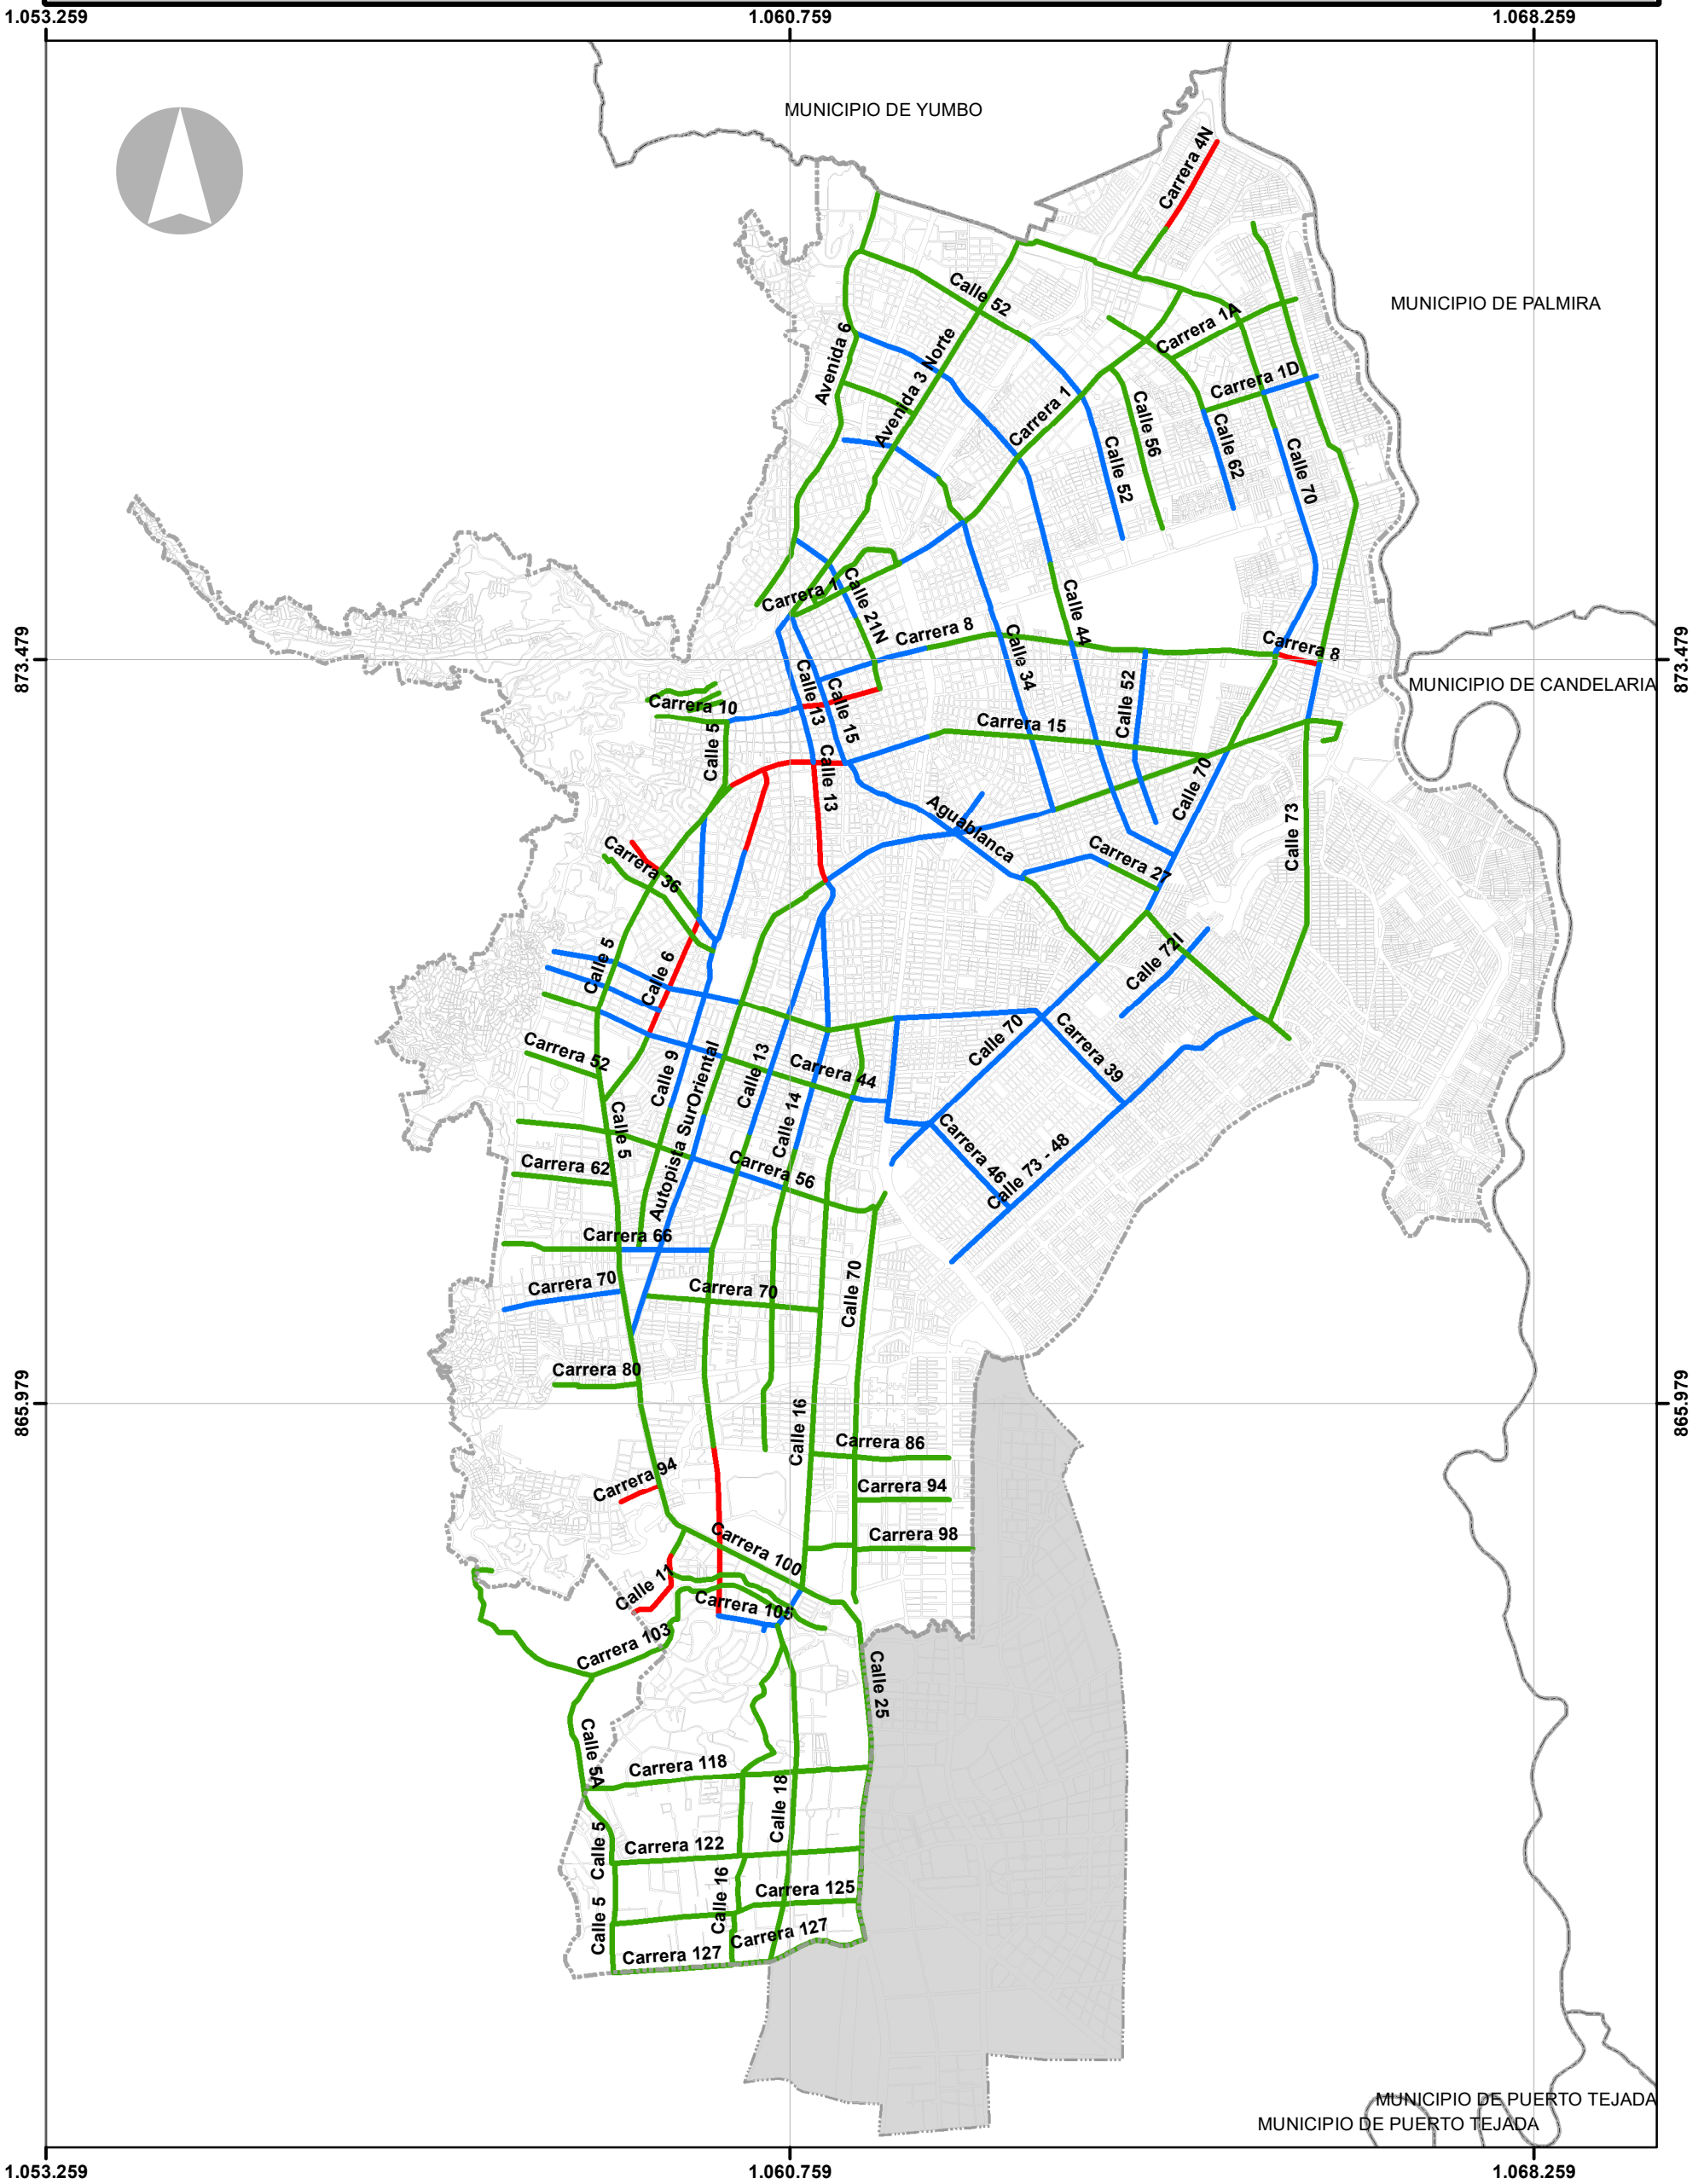

LEYENDA	
<span style="color: green;">—</span> Sin ocupar	Perímetro Urbano
<span style="color: blue;">—</span> Parcial	Área de Expansión
<span style="color: red;">—</span> Total	Corregimientos
Manzana	Municipios Vecinos

**DEPARTAMENTO ADMINISTRATIVO DE PLANEACION MUNICIPAL**

---

**PLAN INTEGRAL DE MOVILIDAD URBANA DE CALI - PIMU**

**CONTENIDO:**  
Ocupación de Aceras de Red Peatonal Prioritaria a Nivel de Ciudad

**FUENTES:**  
D.A.P.M.

**ESCALA:** 1:65.000

**FECHA:** Enero - 2018

**NUMERO PLANO:** PL5

ALCALDÍA DE SANTIAGO DE CALI  
DEPARTAMENTO ADMINISTRATIVO DE PLANEACIÓN

SOSTENIBILIDAD - SEGURIDAD - ACCESIBILIDAD