


RED DE CICLOINFRAESTRUCTURA EXISTENTE SEGÚN TIPOLOGIA

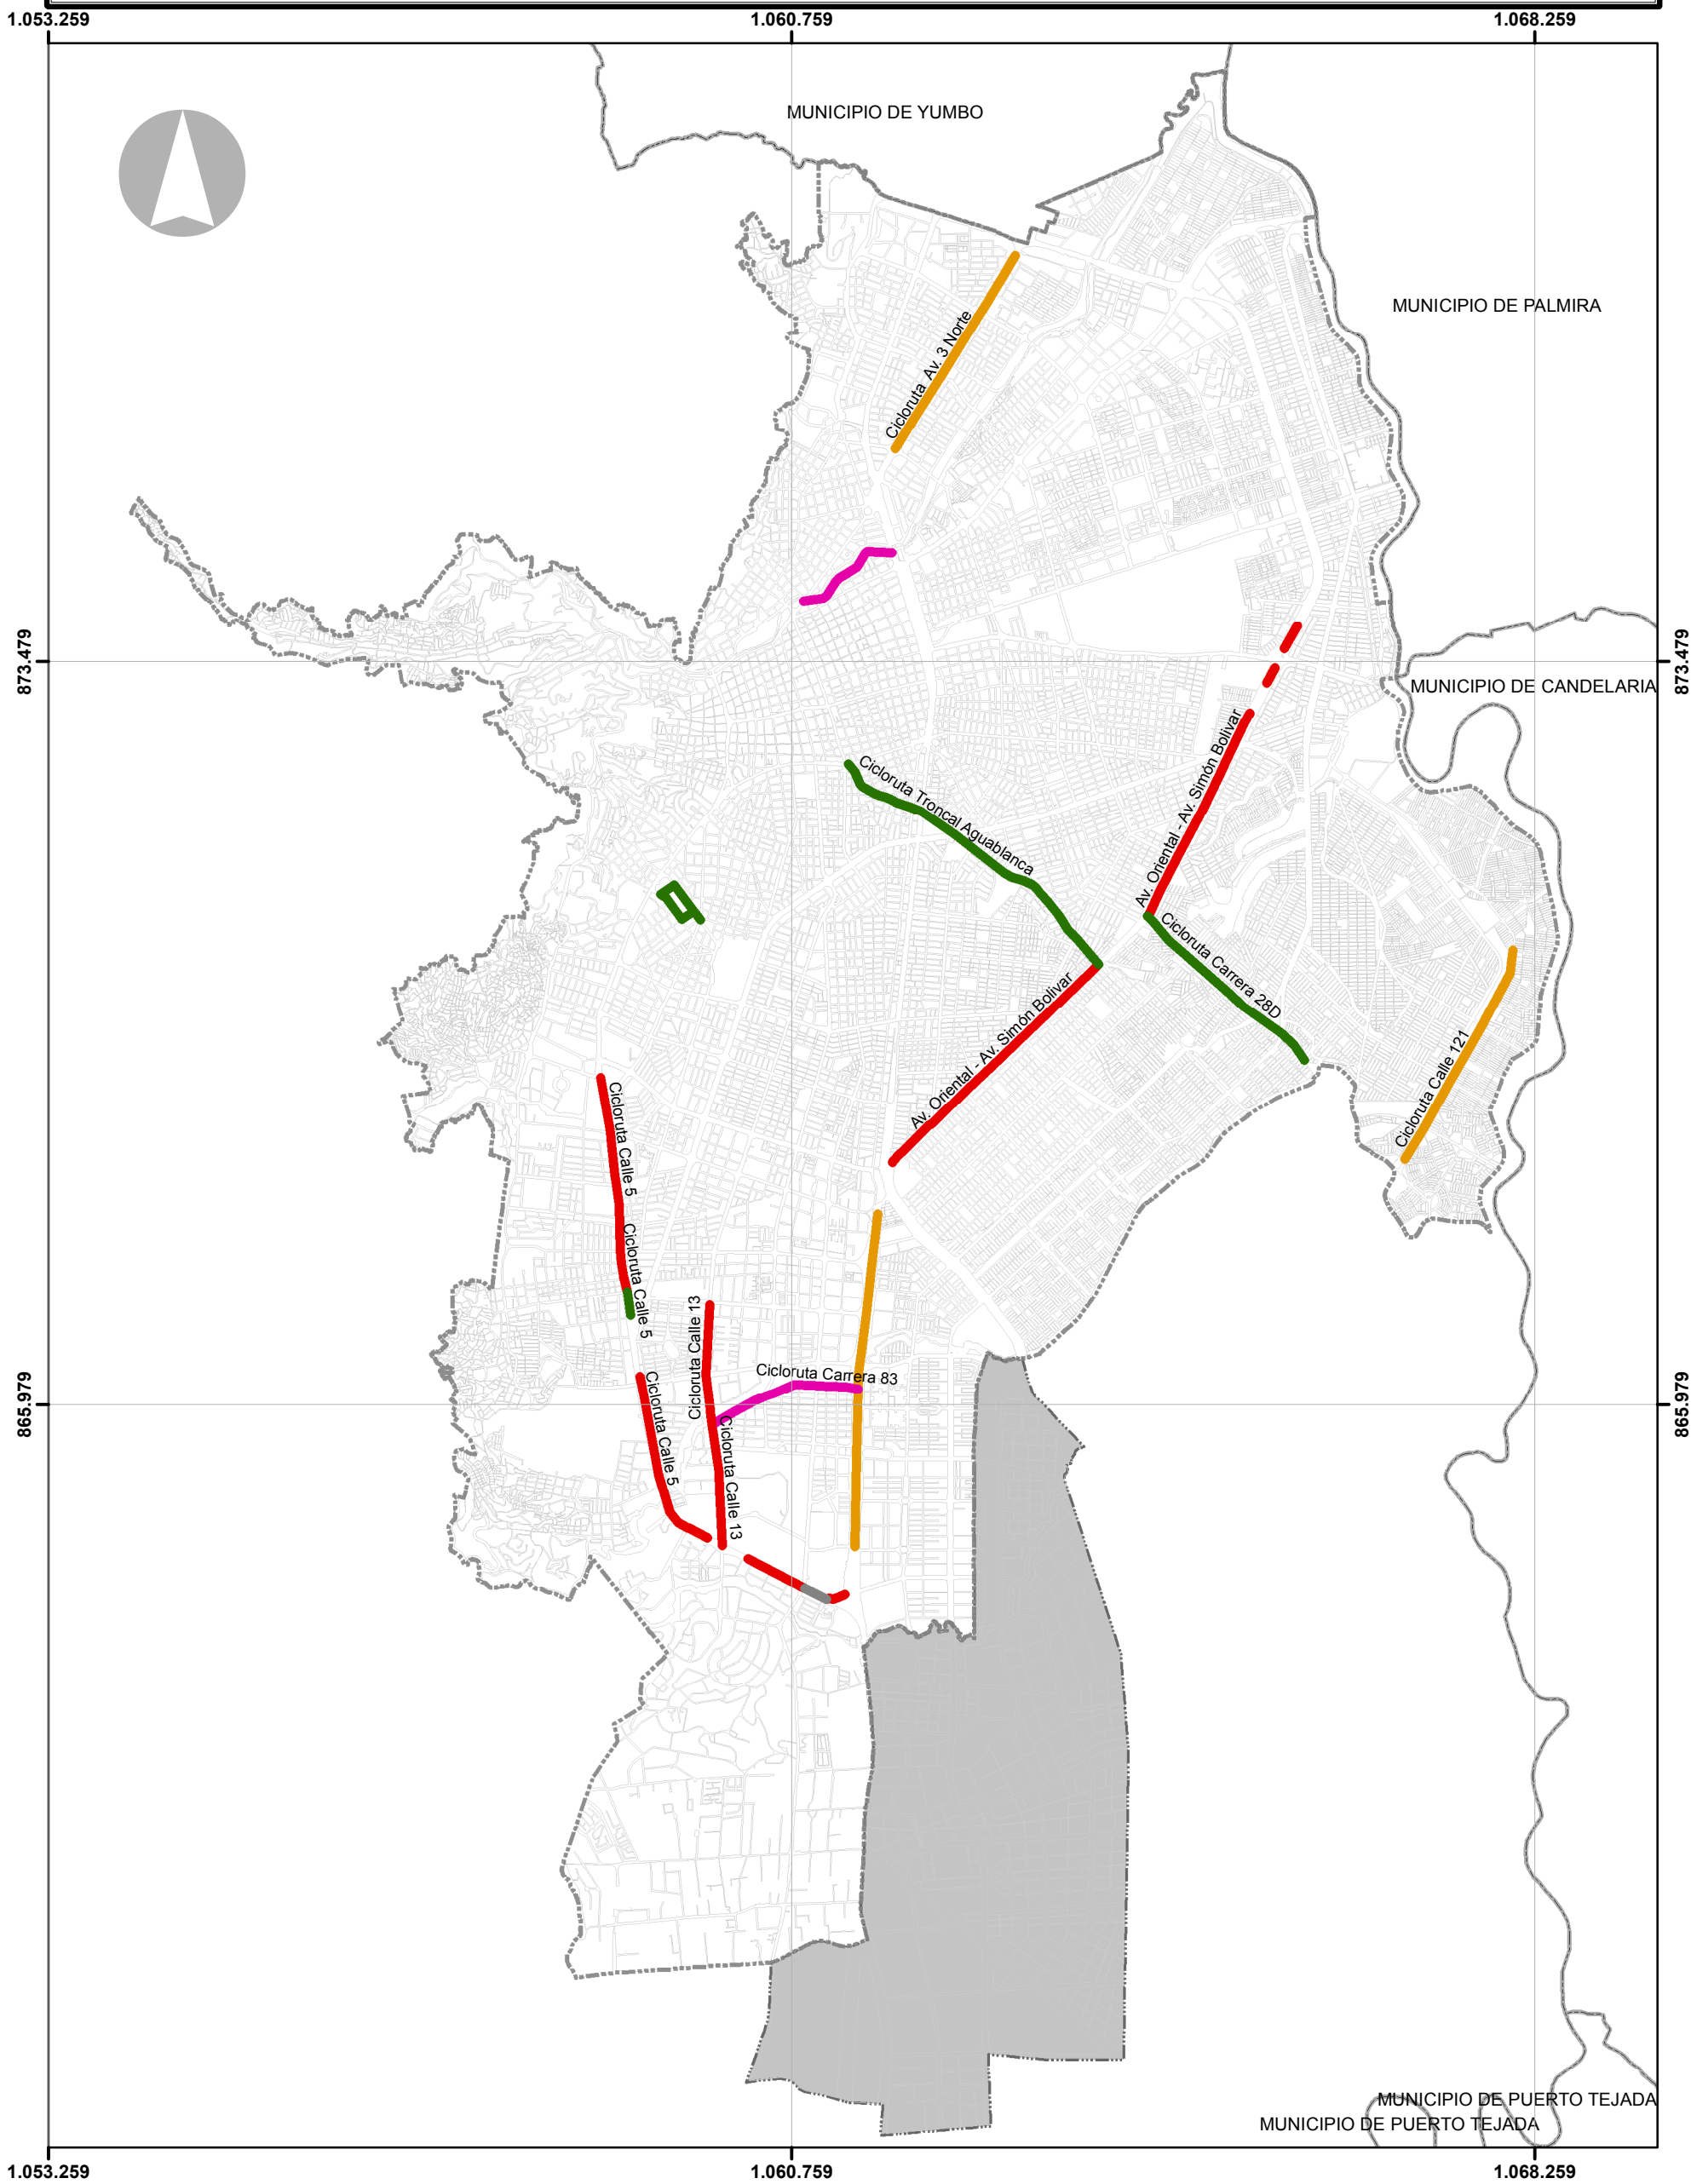

LEYENDA	
	Compartida Sobre Anden
	Sobre Alameda
	Segregada Sobre Anden
	Segregada Sobre Calzada
	Sobre Separador Central
	Manzana
	Perímetro Urbano
	Area de Expansión
	Corregimientos
	Municipios Vecinos

DEPARTAMENTO ADMINISTRATIVO DE PLANEACION MUNICIPAL

PLAN INTEGRAL DE MOVILIDAD URBANA DE CALI - PIMU

CONTENIDO:
Red de Cicloinfraestructura Existente según Tipología

FUENTES:
D.A.P.M.

ESCALA: 1:65.000
FECHA: Julio - 2017
NÚMERO PLANO: PL 48 - F1

ALCALDÍA DE SANTIAGO DE CALI
DEPARTAMENTO ADMINISTRATIVO DE PLANEACION

PIMU
SOSTENIBILIDAD • SEGURIDAD • ACCESIBILIDAD