


ÁREA DE PATIOS Y TALLERES DEL SISTEMA INTEGRADO DE TRANSPORTE MASIVO - MIO (SITM-MIO)

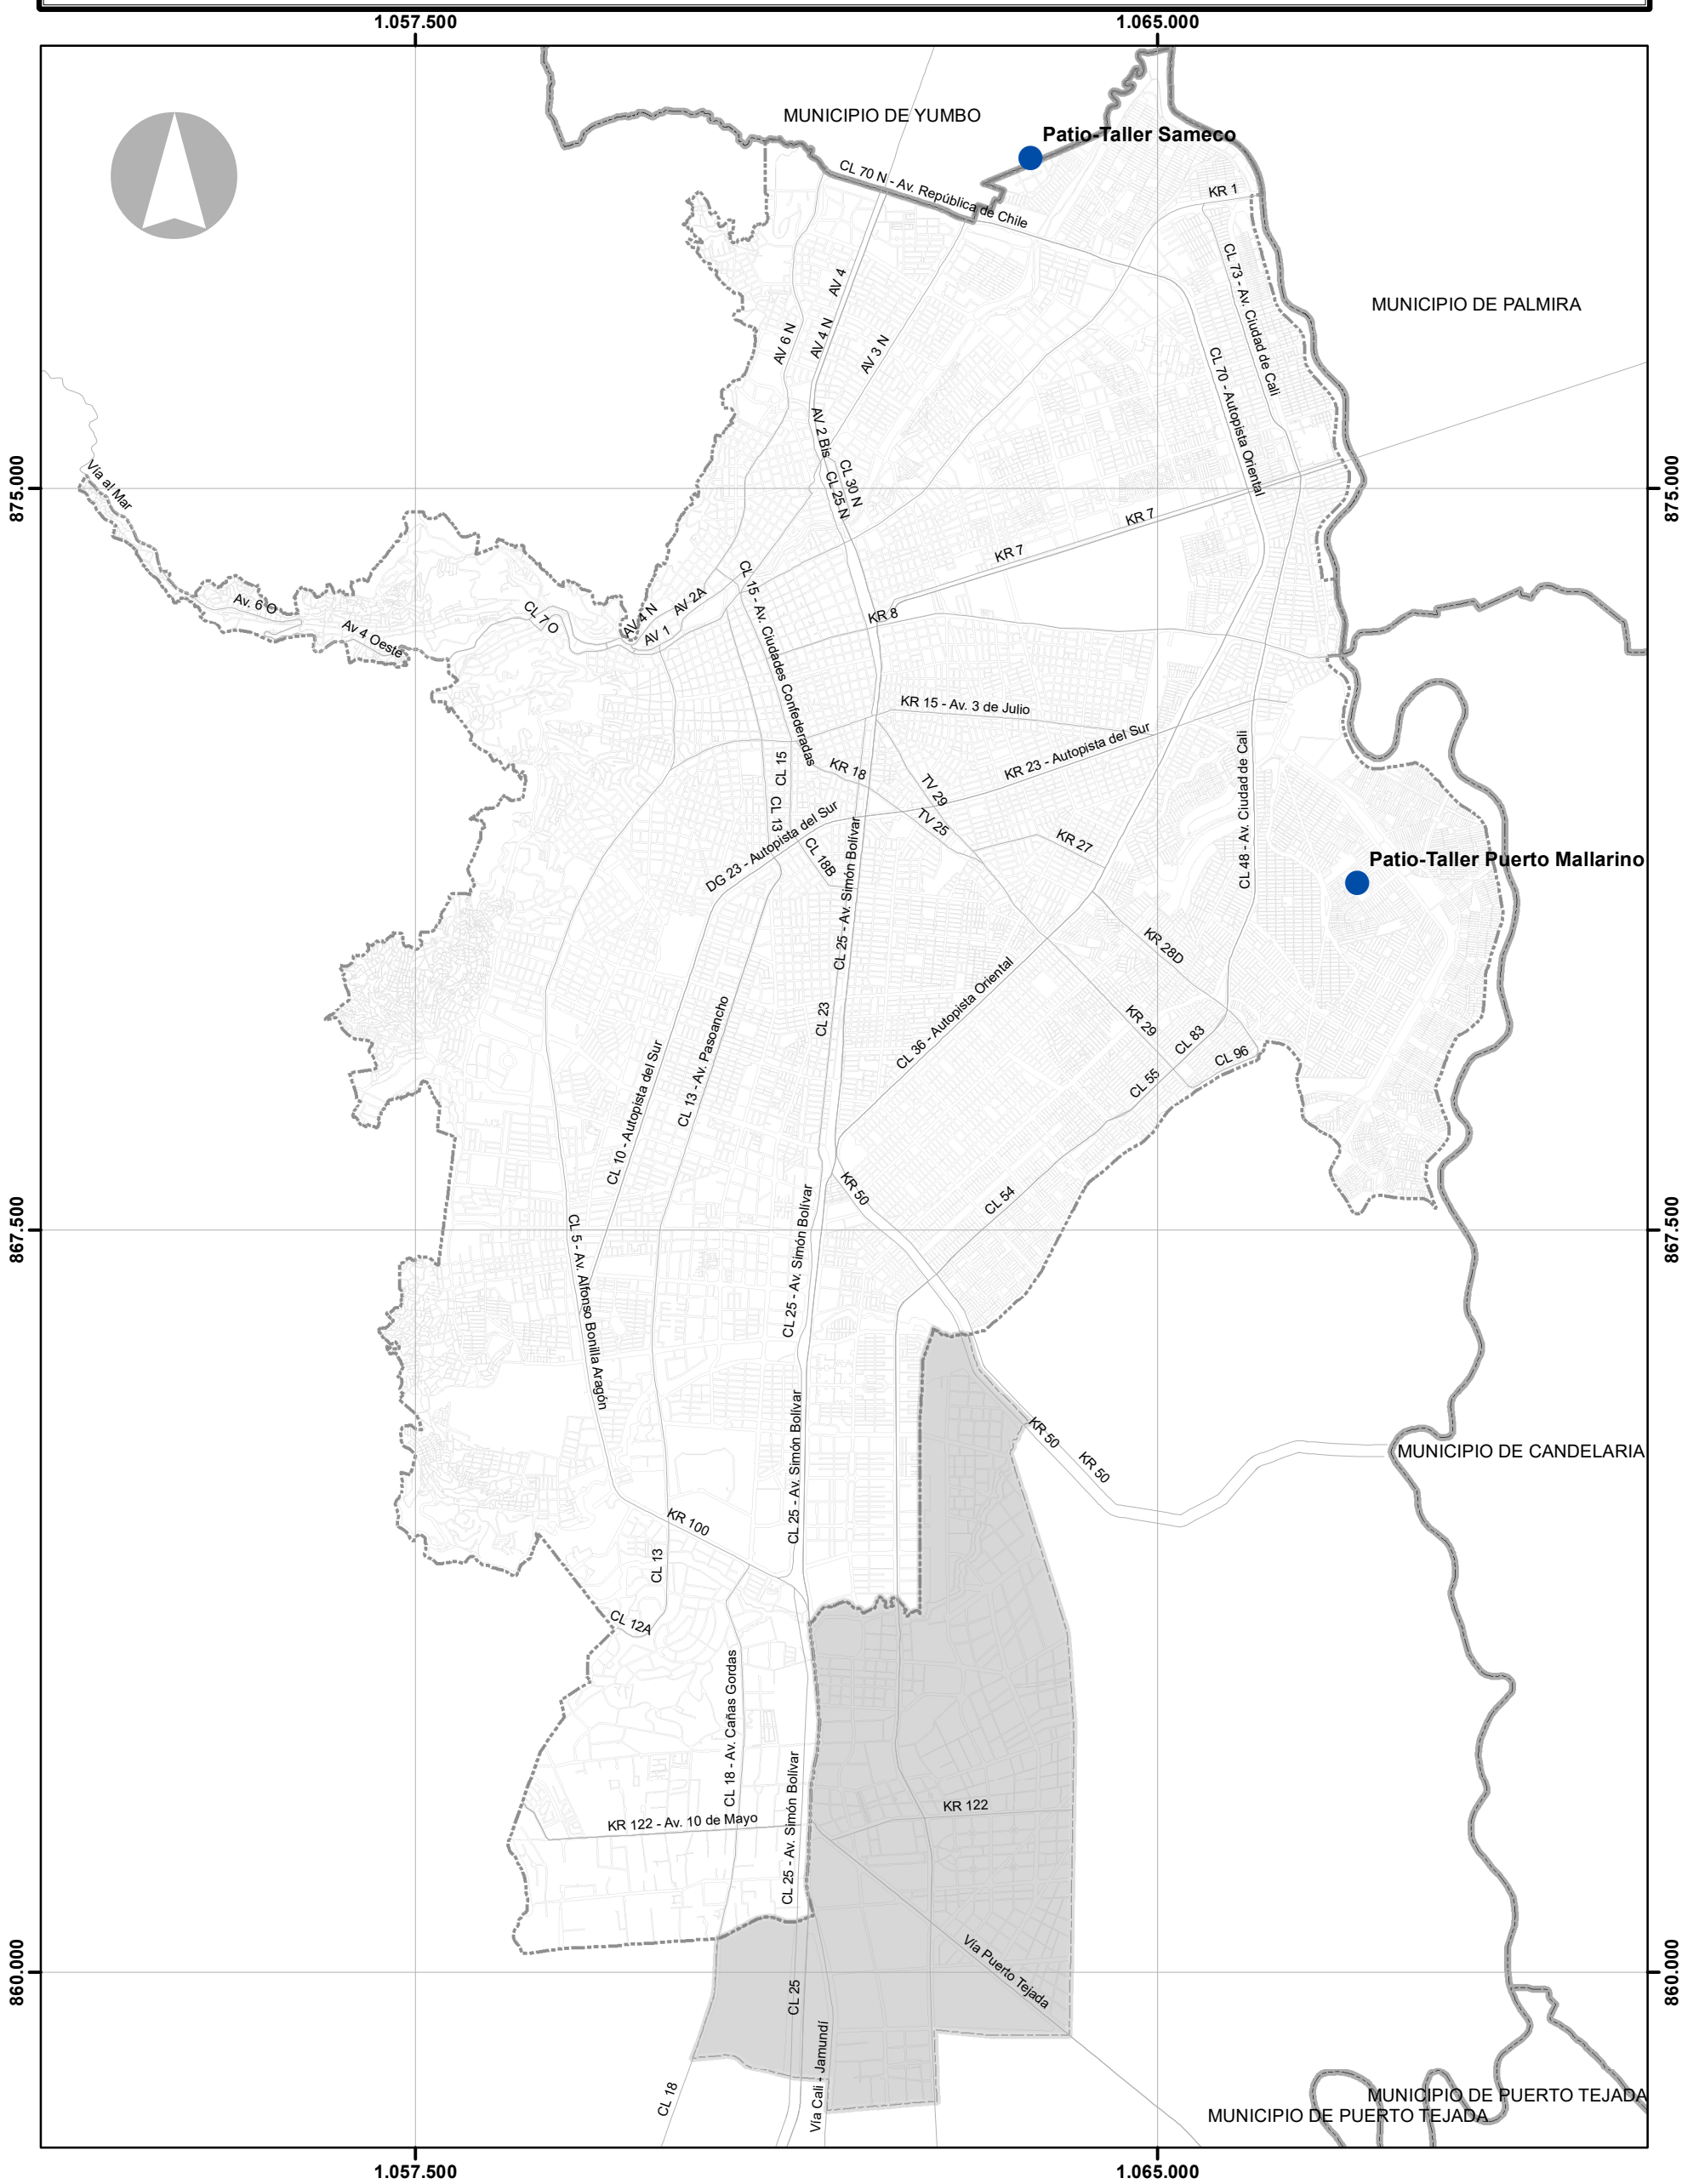

LEYENDA

- Patio-taller de SITM-MIO
- Red de vías arteria principal
- Manzanas
- Área de expansión
- ⋯ Perímetro urbano
- ▭ Perímetro municipal

DEPARTAMENTO ADMINISTRATIVO DE PLANEACION MUNICIPAL

OBSERVATORIO DE MOVILIDAD SOSTENIBLE - MOVIS

CONTENIDO:

Área de patios y talleres del SITM-MIO

FUENTES:
D.A.P.M.

ESCALA: 1:65.000

FECHA: Abril - 2018

NÚMERO PLANO: PL6

