


CONDICION DE CONFORT POR VEGETACION EN LA CICLOINFRAESTRUCTURA

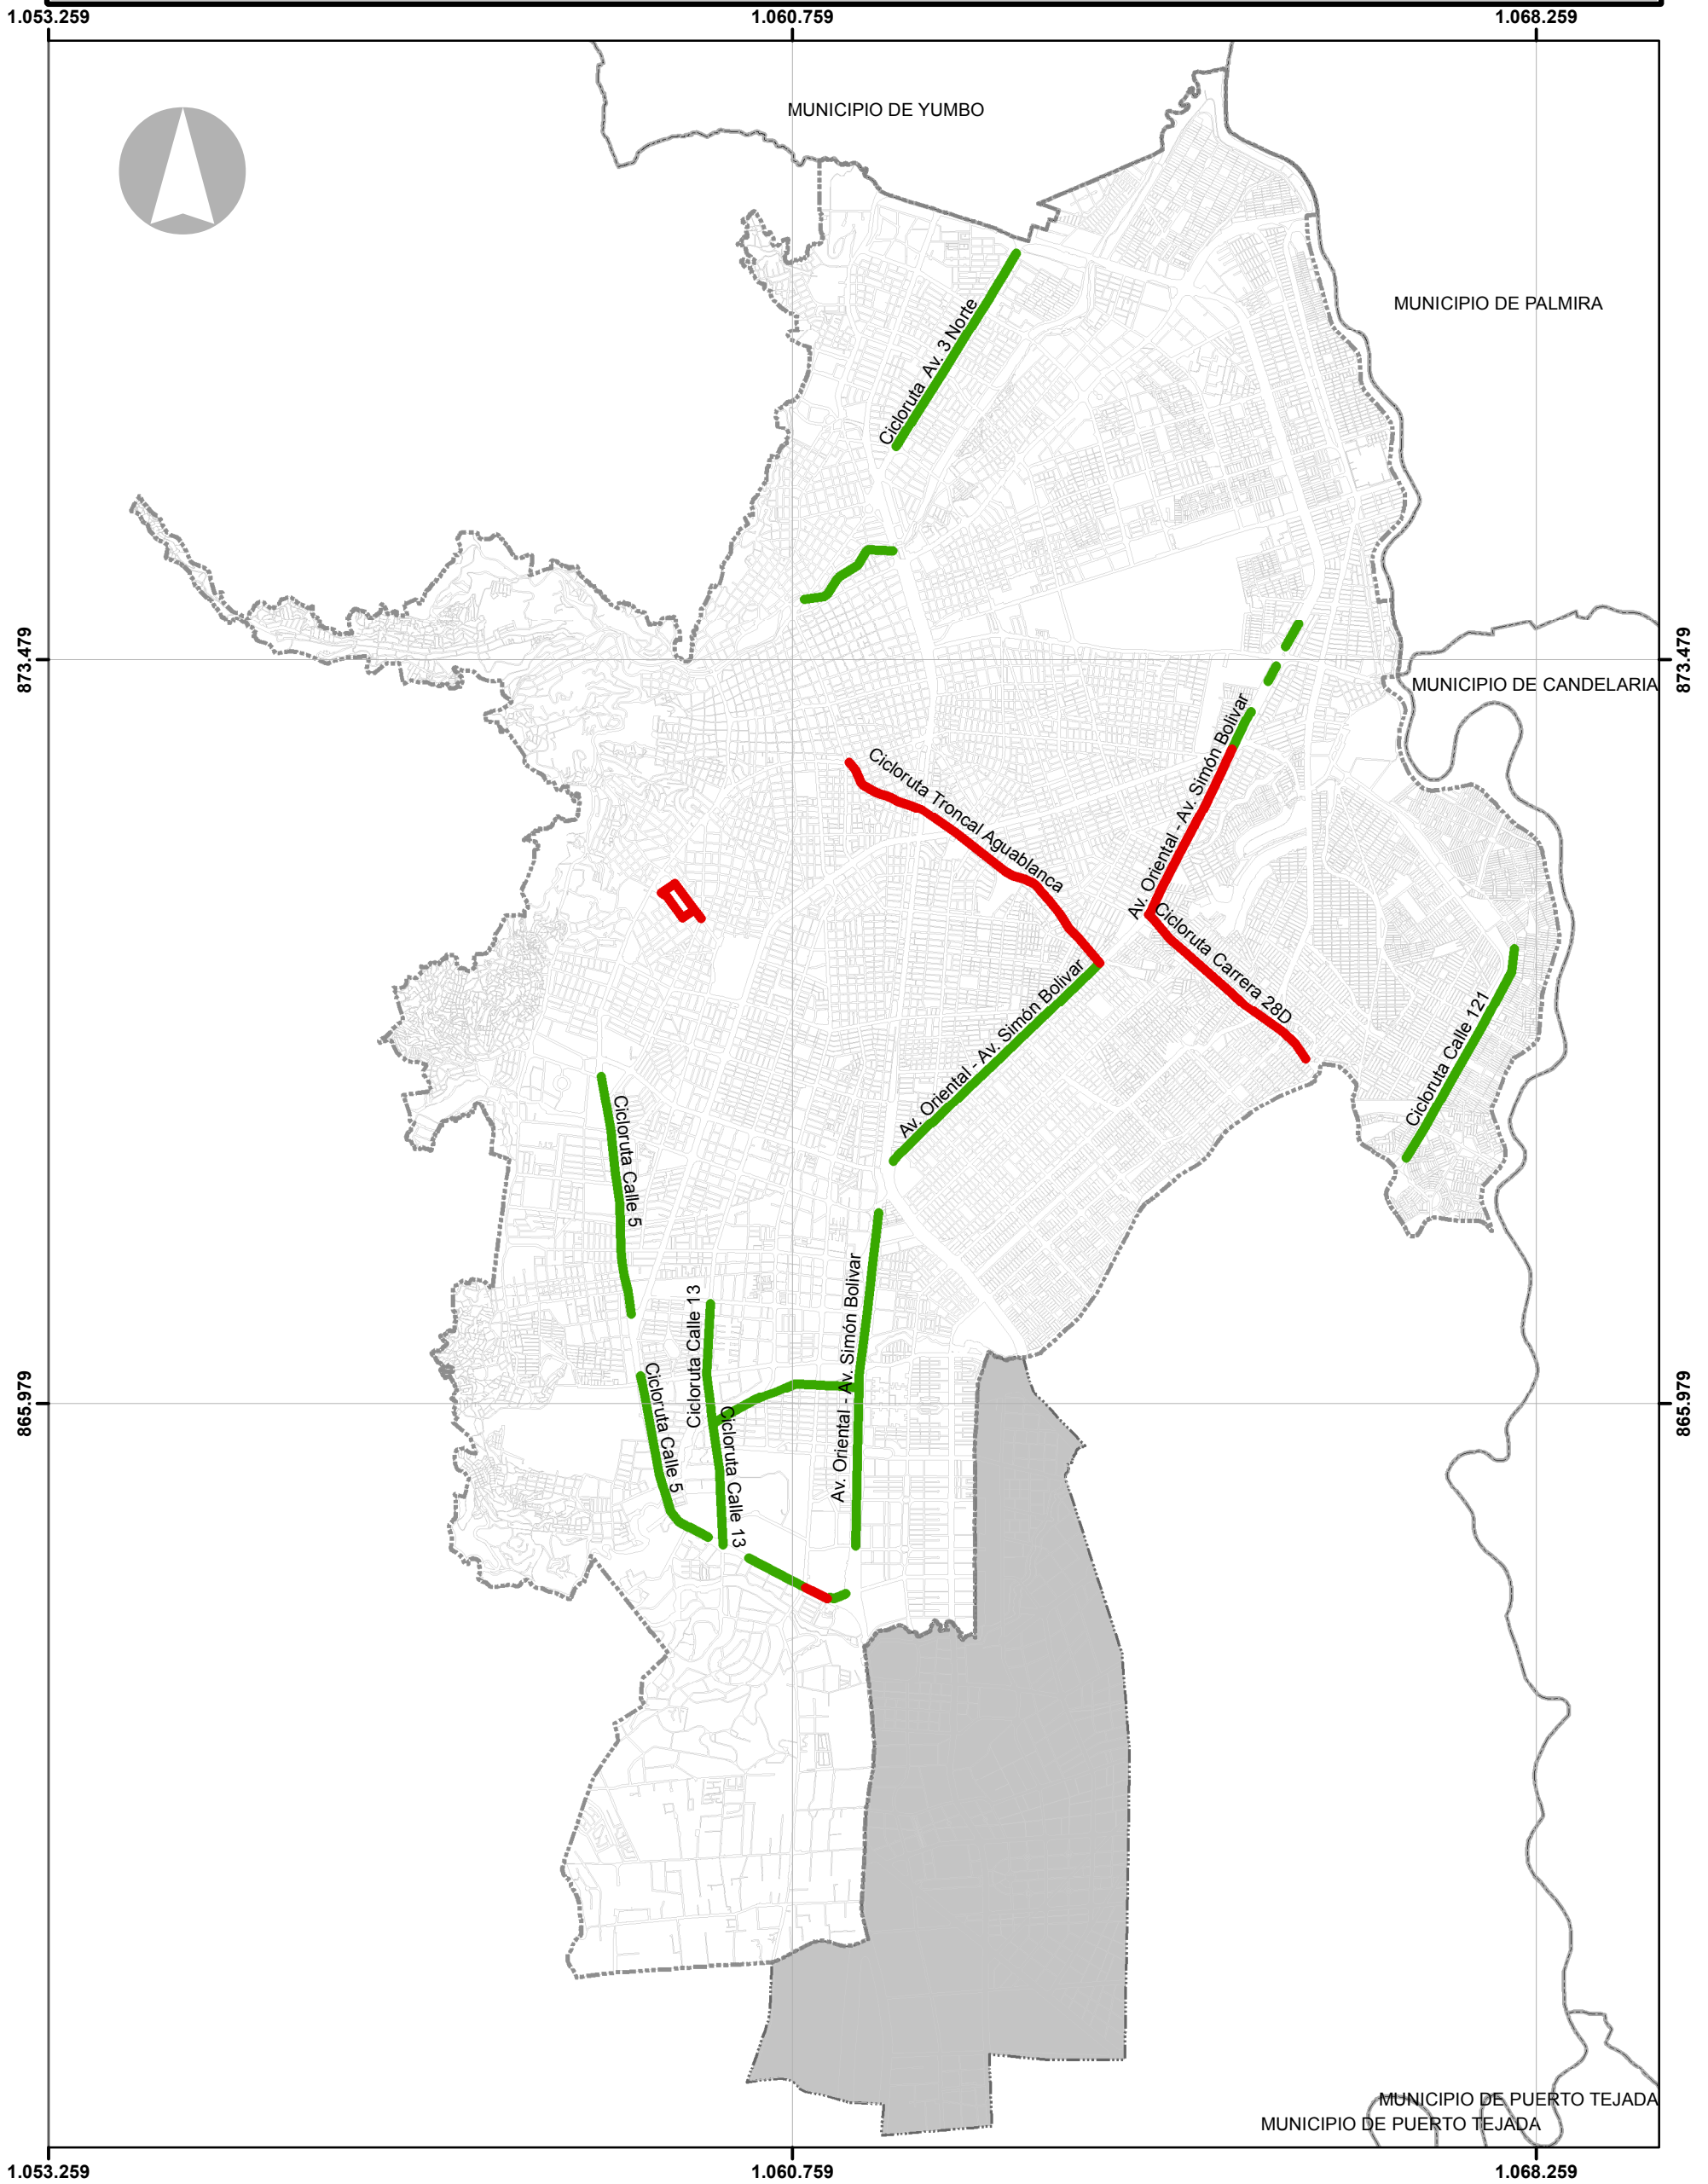

LEYENDA

- | | |
|------------------|--------------------|
| Confort | Manzana |
| Si | Corregimientos |
| No | Area de Expansión |
| Perímetro Urbano | Municipios Vecinos |

DEPARTAMENTO ADMINISTRATIVO DE PLANEACION MUNICIPAL

PLAN INTEGRAL DE MOVILIDAD URBANA DE CALI - PIMU

CONTENIDO:

Condición de Confort por Vegetación en la Cicloinfraestructura

FUENTES:
D.A.P.M.

ESCALA: 1:65.000

FECHA: Julio - 2017

NÚMERO PLANO: PL 51 - F1



SOSTENIBILIDAD • SEGURIDAD • ACCESIBILIDAD