


**PLANOS DE MODIFICACIÓN DEL PLAN PARCIAL
DE RENOVACIÓN URBANA“EL HOYO Y EL
PILOTO” ADOPTADO SEGÚN DECRETO No
4112.010.20.0761 de 2019.**

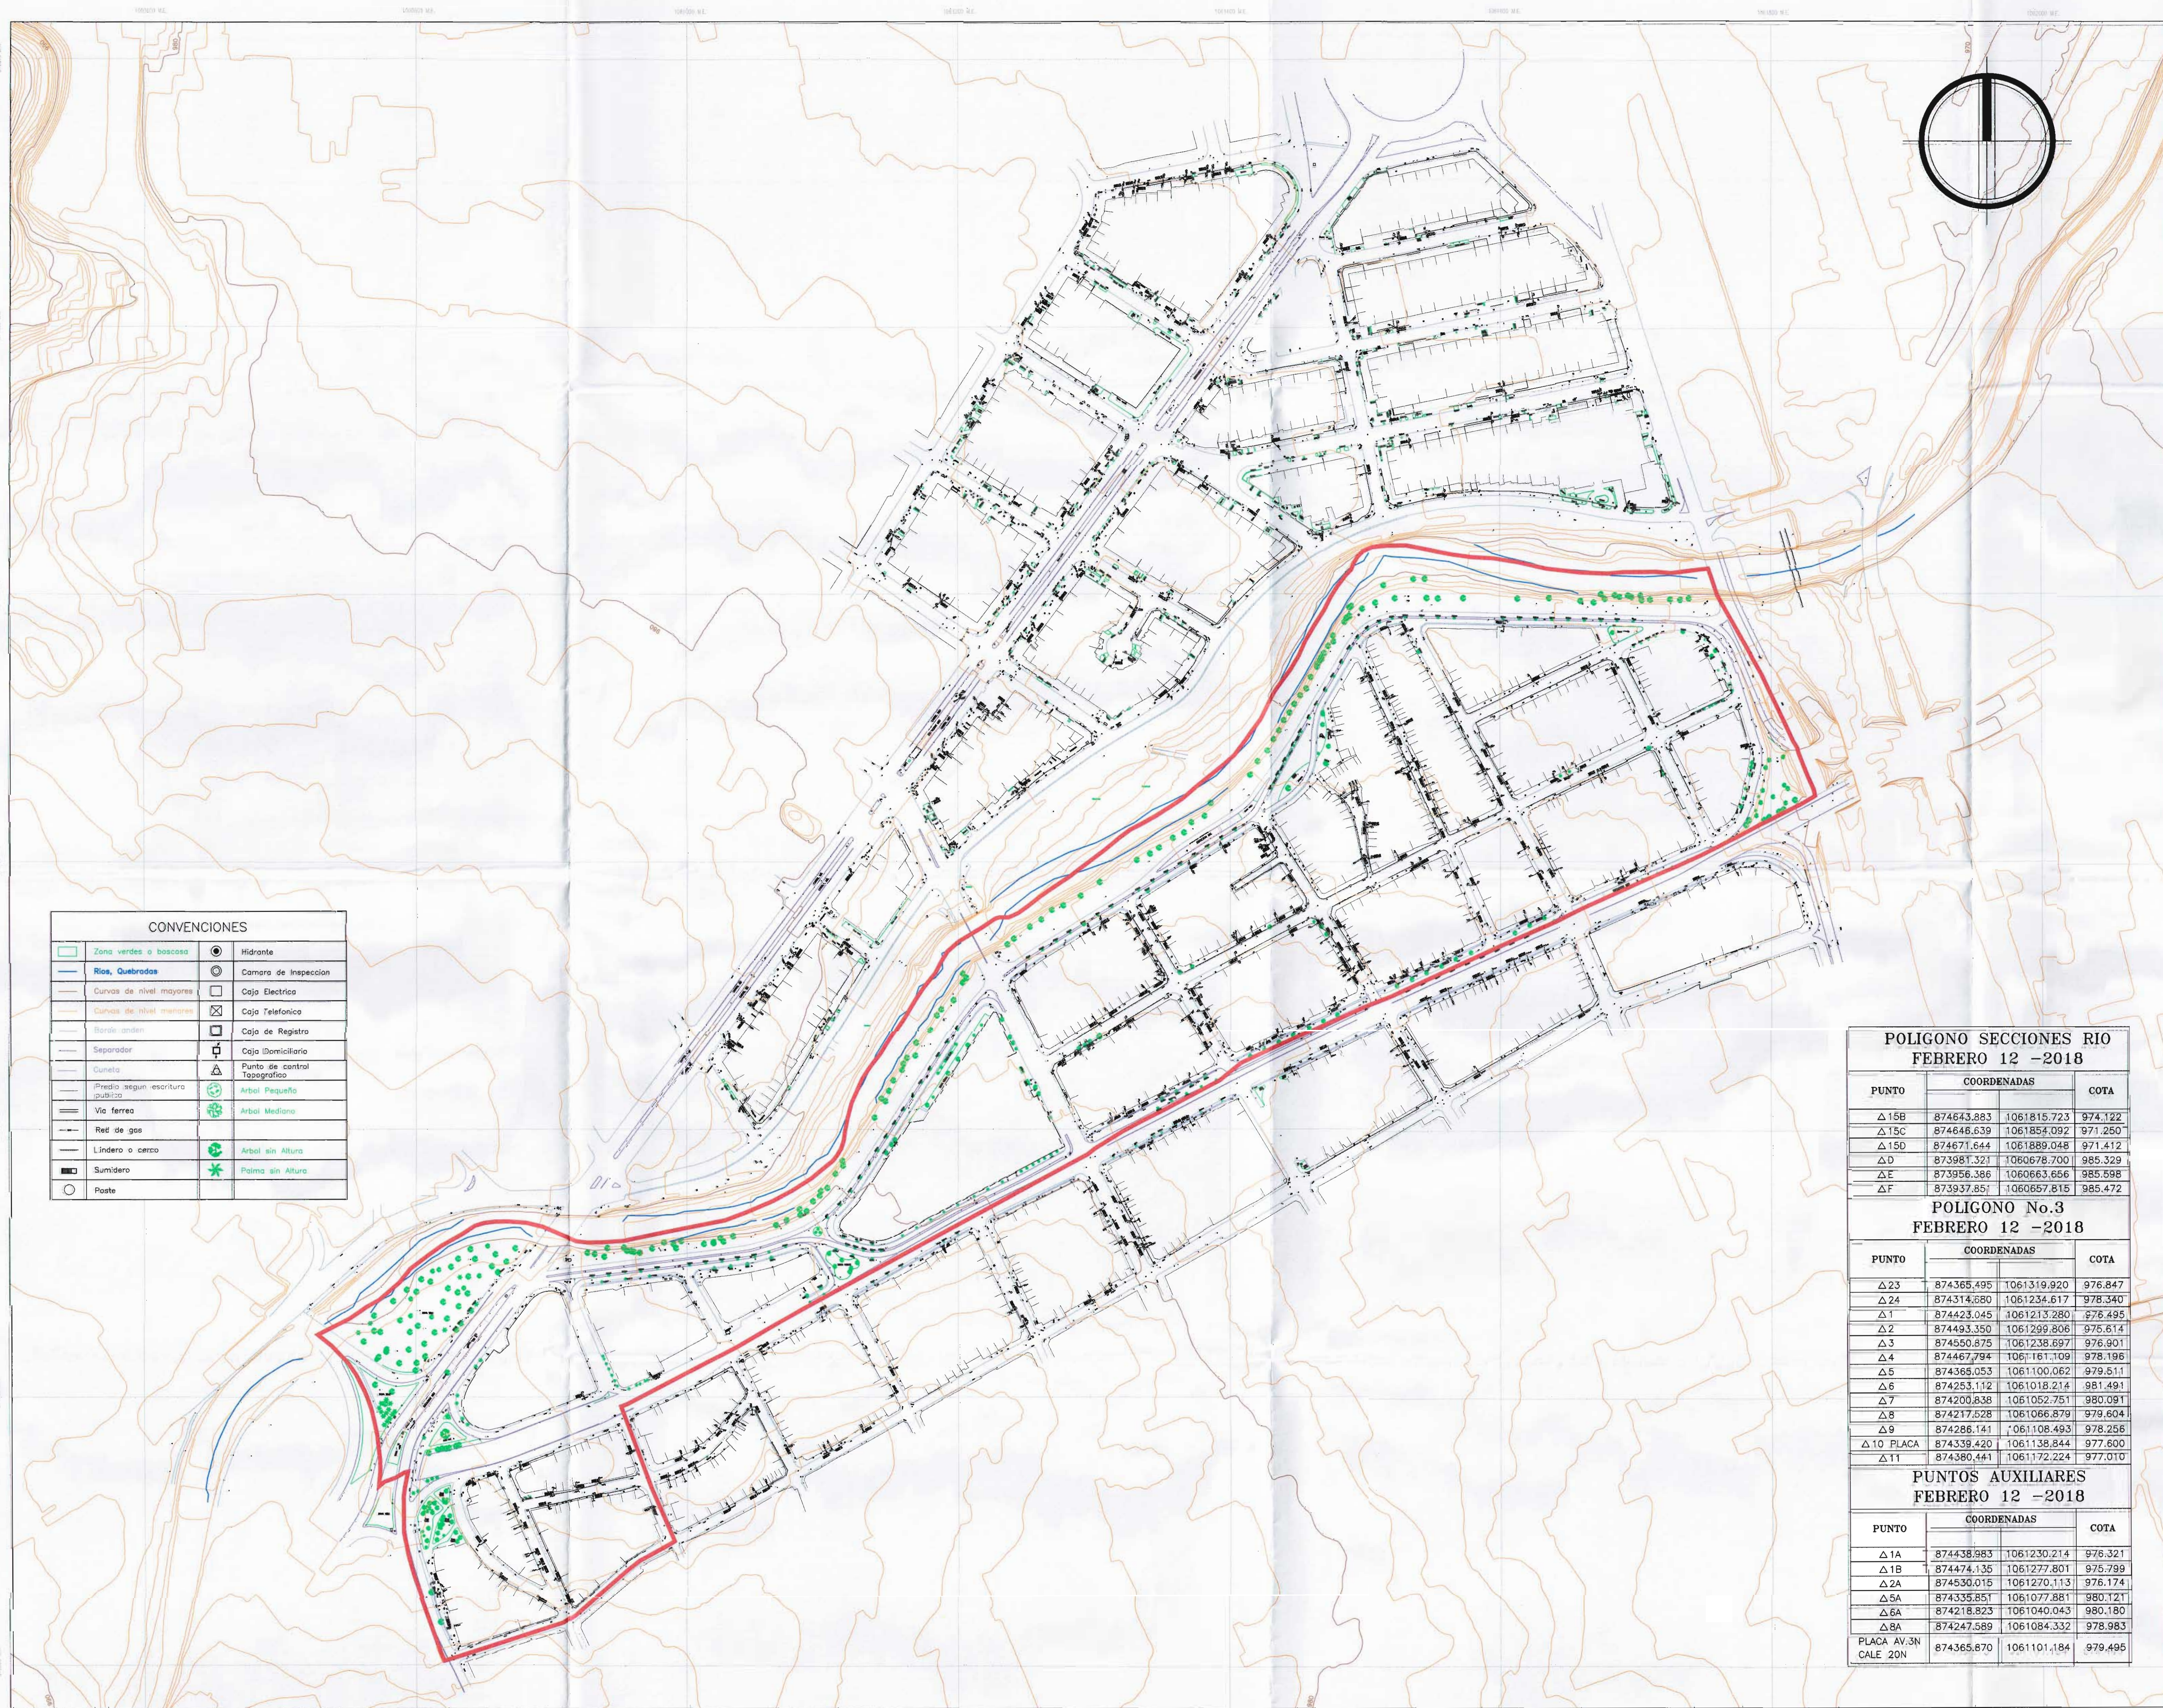

CONVENCIONES			
	Zona verdes o boscosa		Hidrolite
	Rios, Quebradas		Camara de Inspeccion
	Curvas de nivel mayores		Caja Electrica
	Curvas de nivel menores		Caja Telefonica
	Borde arbol		Caja de Registro
	Separador		Caja Idrometrica
	Cuneta		Punto de control Topografico
	Predio segun escritura publica		Arbol Pequeno
	Via ferrea		Arbol Mediano
	Red de gas		Arbol sin Altura
	Lindero o cerco		Palma sin Altura
	Sumidero		
	Poste		

POLIGONO SECCIONES RIO
FEBRERO 12 -2018

PUNTO	COORDENADAS		COTA
Δ15B	874643.883	1061815.723	974.122
Δ15C	874646.639	1061854.092	971.250
Δ15D	874671.644	1061889.048	971.412
ΔD	873981.321	1060678.700	985.329
ΔE	873956.386	1060663.656	985.598
ΔF	873937.851	1060657.815	985.472

POLIGONO No.3
FEBRERO 12 -2018

PUNTO	COORDENADAS		COTA
Δ23	874365.495	1061319.920	976.847
Δ24	874314.680	1061234.617	976.340
Δ1	874423.045	1061213.280	976.495
Δ2	874493.350	1061299.806	976.614
Δ3	874550.875	1061238.697	976.901
Δ4	874467.794	1061161.109	978.196
Δ5	874368.053	1061100.062	979.511
Δ6	874253.112	1061018.214	981.491
Δ7	874200.838	1061052.751	980.091
Δ8	874217.528	1061066.879	979.604
Δ9	874286.141	1061108.493	978.256
Δ10 PLACA	874339.420	1061138.844	977.600
Δ11	874380.441	1061172.224	977.010

PUNTOS AUXILIARES
FEBRERO 12 -2018

PUNTO	COORDENADAS		COTA
Δ1A	874438.983	1061230.214	976.321
Δ1B	874474.135	1061277.801	975.799
Δ2A	874530.015	1061270.113	976.174
Δ5A	874335.851	1061077.861	980.121
Δ6A	874218.823	1061040.043	980.180
Δ9A	874247.589	1061084.332	978.983
PLACA AV. 3N CALE 20N	874365.670	1061101.184	979.495


SELLO PLANEACIÓN MUNICIPAL

CONTENIDO:

LEVANTAMIENTO TOPOGRÁFICO

Municipio: Santiago de Cali
Comuna: 3
Barrios: El Hoyo y el Pibito
Direccion: Carrera 4N / Carrera 1 Calle 15I Calle 25

LOCALIZACIÓN:

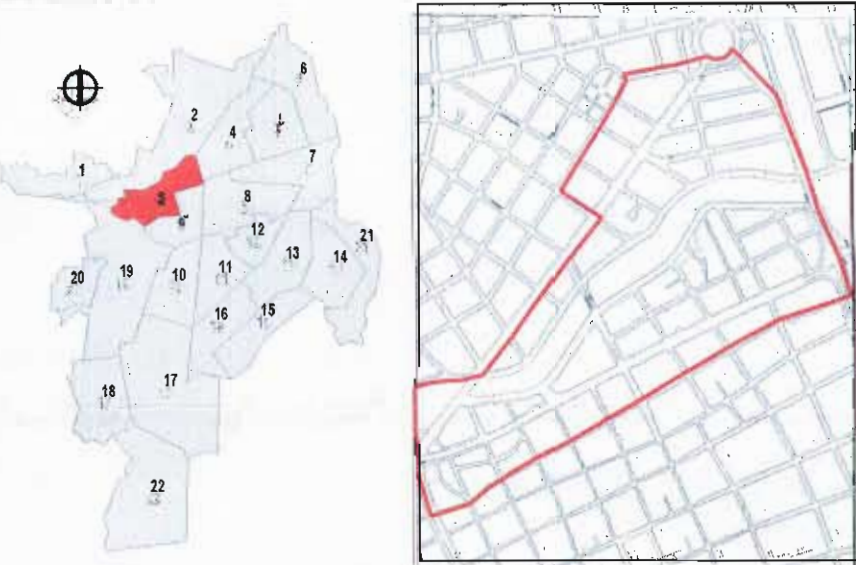

ESCALA:

1:2000

SISTEMA DE REFERENCIA:

Levantamiento ligado a la red IGAC sistema MAGNA SIRGA origen Cali, segun decreto municipal 0728 de Septiembre 28 del 2015.
Placa de amarre ubicada sobre el separador central de la Carrera 1a con Calle 28 frente al cementerio central.

Sistema de coordenadas cartesianas Magna Sirgas Cali
Proyección: Transversal de Mercator
Datum: MAGNA
Falso Este: 1.061.900,1800
Falso Norte: 872.384.6300
Longitud del Centro: -76.5206
Latitud del Centro: 3.4419
Altura: 1.000

ELABORÓ:



Nombre y firma: MEDIMOS S.A.S. Topógrafos.
Licencia: 01-1682
Contacto: 556541

FECHA:

NOVIEMBRE DE 2019

PLANO:

1 1

MZ	USO DESTINO	ÁREA ÚTIL (m²)
A-0461, A-0462	COM/SERV/VIV	5.842,44
A-0465, A-0466	COM/SERV/VIV	5.652,56
A-0464, A-0469 y A-0470	COM/SERV/VIV	13.481,05
A-0475	COM/SERV/VIV	4.340,43
A-0476	COM/SERV/VIV	4.790,28
A-0477	COM/SERV/VIV	3.570,68
A-0478	COM/SERV/VIV	6.078,55
A-0479 y A-0483	COM/SERV/VIV	8.921,11
A-0480	COM/SERV/VIV	4.914,02
A-0481 y A-0482	COM/SERV/VIV	6.114,93
A-0484	COM/SERV/VIV	6.679,61
A-0485 y A-0486	COM/SERV/VIV	5.878,20
A-0487 y A-0488	COM/SERV/VIV	6.384,51
		82.648,37


SELLO PLANEACIÓN MUNICIPAL

PROYECTO:
**AJUSTE Y MODIFICACIÓN DEL PLAN PARCIAL DE
RENOVACIÓN URBANA PARA LA INTERVENCIÓN
INTEGRAL DE LOS BARRIOS EL HOYO Y EL PILOTO**

SANTIAGO DE CALI
BARRIOS EL HOYO Y EL PILOTO
Carrera 4N Correo 1
Calle 19 Calle 25
Mons. A-0461, A-0462, A-0465, A-0466, A-0469, A-0470, A-0475, A-0476, A-0477, A-0478, A-0479, A-0483, A-0484, A-0485, A-0486, A-0487 y A-0488.

CONTIENE:
PROPUESTA URBANA GENERAL

LEYENDA:
— ÁREA DE AFECTACIÓN
— ÁREA ÚTIL
— CESIÓN DE ESPACIO PÚBLICO
— ESPACIO PÚBLICO RÍO CALI
— ESPACIO PÚBLICO CORREDOR VERDE/ CONTEXTO
— VÍAS
— ANDENES
— ÁREA ÚTIL CONTEXTO

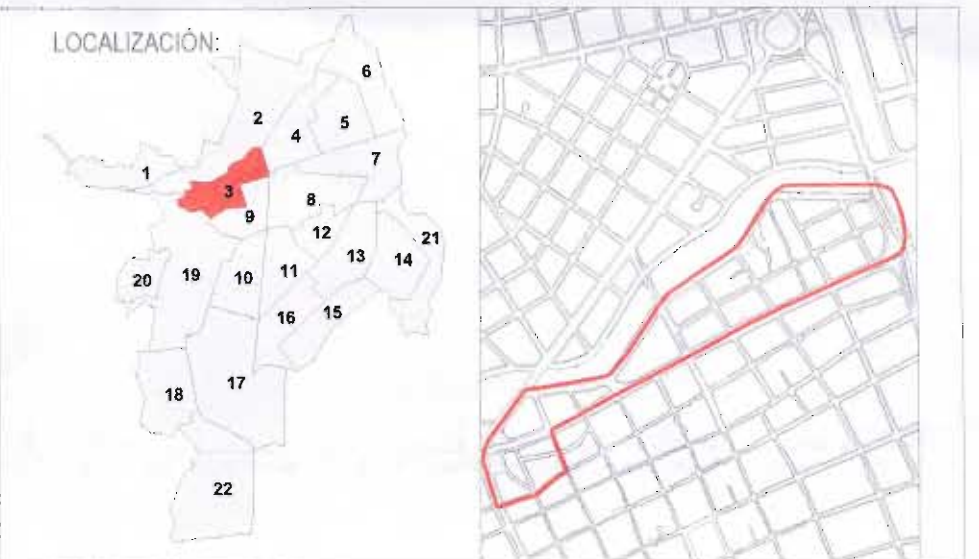

EQUIPO CONSULTOR:
**EMPRESA MUNICIPAL DE
RENOVACIÓN URBANA E.I.C.
EMRU
SANTIAGO DE CALI**

ESCALA:
0 20 40 80 120 160 m
1:2000


REVISIÓN:
DEPARTAMENTO ADMINISTRATIVO DE
PLANEACIÓN MUNICIPAL
**ALCALDÍA DE
SANTIAGO DE CALI**
ALCALDÍA DE SANTIAGO DE CALI

FUENTE PLANO:
Levantamiento topográfico de parámetros y secciones viales (Febrero 2016).
Plano aerofotográfico de Santiago de Cali, con base en fotografías aéreas tomadas en 1993.
Fuente datos: Información recogida a través de trabajo de campo y elaboración grupo MEDIMOS S.A.S Topógrafos.

SISTEMA DE REFERENCIA:
Sistema de coordenadas cartesianas Magna Sirgas Cali
Proyección: Transversal de Mercator
Datum: MAGNA
Falso Este: 1.051.900.1800
Falso Norte: 872.364.6300
Longitud del Centro: -79.5206
Latitud del Centro: 3.4419
Altura: 1.000

FECHA:
NOVIEMBRE DE 2019

PLANO:
1431

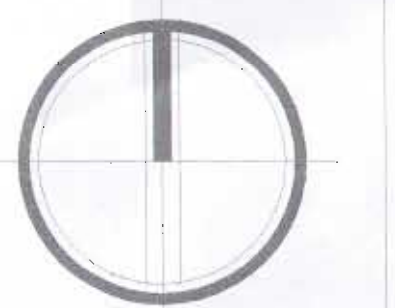

Handwritten signature and date: 28


ÁREAS RESULTANTES DE LA PROPUESTA URBANÍSTICA PLAN PARCIAL EL HOYO Y EL PILOTO			
ACTORES		ÁREAS POR ACTOR (m²)	TOTALES
MUNICIPIO DE CALI	RIO CALI Y SU FRANJA DE PROTECCIÓN	45.550,5	140.628,9
	PARQUE LINEAL DEL RIO CALI	4.485,1	
	SUELO PÚBLICO (VIAS)	63.256,2	
	CESIÓN DE VIAS	9.446,3	
	CESIÓN DE ESPACIO PÚBLICO	14.680,8	
	VIA QUE PASA A SER ESPACIO PÚBLICO	1.955,8	
POLICIA METROPOLITANA	SUELO PÚBLICO (ZONAS VERDES / PARQUES)	1.254,2	11.758,4
	POLICIA METROPOLITANA	11.758,4	
PRIVADOS	ÁREA ÚTIL (PROCESO DE URBANIZACIÓN)	73.744,4	82.649,6
	ÁREA ÚTIL (DESAFECTACIÓN)	8.905,3	
TOTALES		235.038,92	235.038,92
ÁREA BRUTA (A.B.)		235.037,21	
ÁREA NETA URBANIZABLE (A.N.U.)		97.871,46	
ÁREA ÚTIL (A.U.)		82.648,37	
CESIÓN ESPACIO PÚBLICO EFECTIVO		14.680,76	

ÁREAS A COMPENSAR PLAN PARCIAL EL HOYO Y EL PILOTO		
DESCRIPCIÓN	ÁREAS (m²)	TOTALES (m²)
ÁREA A COMPENSAR	ÁREA ÚTIL (DESAFECTACIÓN)	8.905,3
COMPENSACIÓN	CESIÓN DE VIAS	9.446,3
	DIFERENCIA	541,1

RELACION DE ÁREAS ANTES Y DESPUES DE LA IMPLEMENTACIÓN DEL PLAN PARCIAL EL HOYO Y EL PILOTO				
ÁREAS ANTES DEL P.P. (m²)		ÁREAS RESULTANTES PROPUESTA URBANA P.P. (m²)		
Área Privada Existente	97.871,53	Nuevo Espacio Público	Cesión Original	14.680,73
			Cesión Adicional destinada a EP	0,03
		Área Util		62.548,37
		Vías¹	Afectación destinada a ampliación de la Calle 23	17,83
Área Pública Existente	125.407,31		Regularización sistema vial	9.428,72
			Vías existentes	32.830,09
		Sistemas Generales o Estructurantes²		80.451,88
		Suelo Público (Priv)		1.254,03
Equipamientos	11.758,37	Vía que pasa a ser espacio público		1.555,80
Equipamientos	11.758,37			
Total Área antes del PP	235.037,21	Equipamientos	11.758,37	
		Total Área de Planificación		235.035,96

1. Vías locales resultantes sin tener en cuenta las de afectación por urbanización (ÁREA ÚTIL DESAFECTACIÓN) Verificar en Plano No. 15 / Leyer: AFECCIÓN VIAS ARTERIAS PRINCIPALES

2. La totalidad de vías corresponde a 80.451,88 m², las cuales incluyen la Calle 15 / Avenida de las Américas, la Carrera 1, la afectación por ampliación de la Calle 23, hasta protectora no cal y parque lineal del río el área de vía que permanece como tal y el área de vías a compensar.

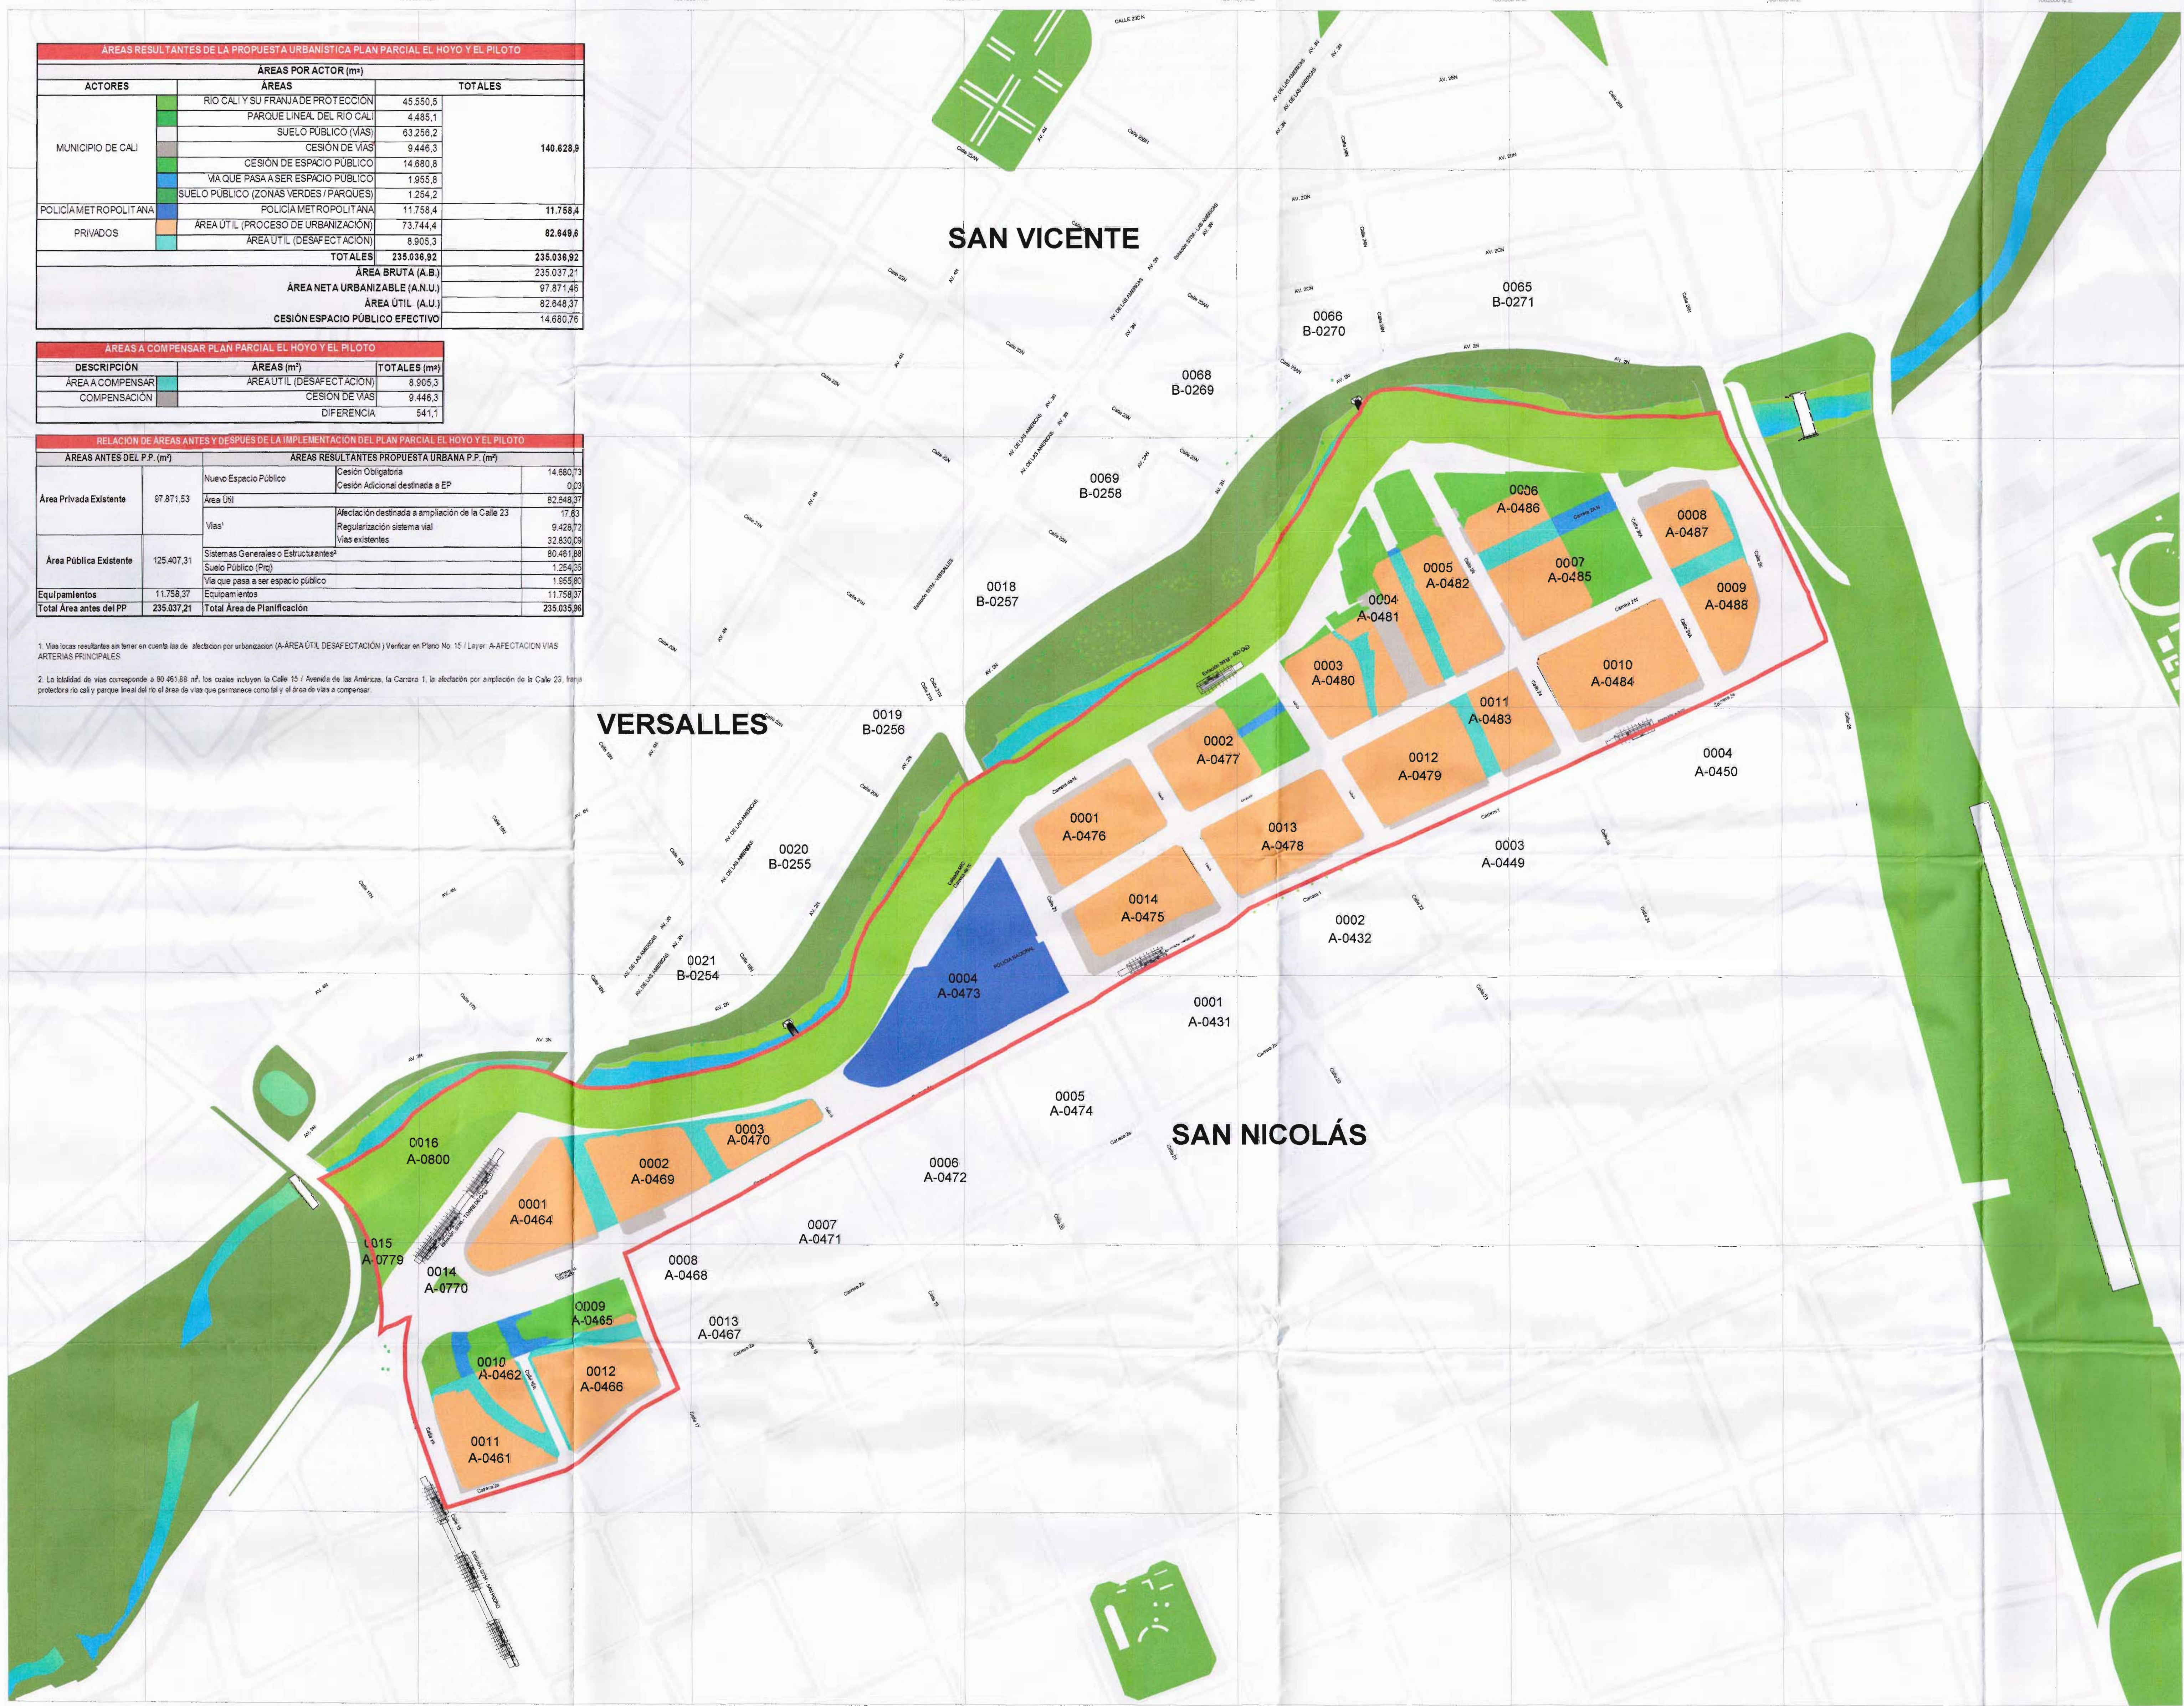

SELLO PLANEACIÓN MUNICIPAL


PROYECTO:
AJUSTE Y MODIFICACIÓN DEL PLAN PARCIAL DE RENOVACIÓN URBANA PARA LA INTERVENCIÓN INTEGRAL DE LOS BARRIOS EL HOYO Y EL PILOTO

SANTIAGO DE CALI
BARRIOS EL HOYO Y EL PILOTO
Carrera 4N / Carrera 1
Calle 19 Carrera 25
M25: A-0461 A-0462 A-0464 A-0465 A-0466 A-0469 A-0470 A-0471
A-0475 A-0476 A-0477 A-0478 A-0479 A-0481 A-0482 A-0483
A-0484 A-0485 A-0486 A-0487 A-0488

CONTIENE:
CAMBIOS EN LA ESTRUCTURA DE LA PROPIEDAD

LEYENDA:

- DELIMITACIÓN ÁREA DE PLANIFICACIÓN PLAN PARCIAL HOYO Y PILOTO
- COMANDO POLICIA METROPOLITANA DE CALI
- RIO CALI Y SU FRANJA DE PROTECCIÓN
- PARQUE LINEAL DEL RIO CALI
- SUELO PÚBLICO (VIAS)
- CESIÓN DE VIAS
- CESIÓN DE ESPACIO PÚBLICO
- VIA QUE PASA A SER ESPACIO PÚBLICO
- SUELO PÚBLICO (ZONAS VERDES/ PARQUES)
- ÁREA ÚTIL (PROCESO DE URBANIZACIÓN)
- ÁREA ÚTIL (DESAFECTACIÓN)
- A-AMPLIACIÓN CALLE 23 (Programa 4 - Vías Colectivas Urbanas)
- RIO CALI
- ÁREA PRIVADA ACTUAL
- ANDENES
- CORREDOR VERDE

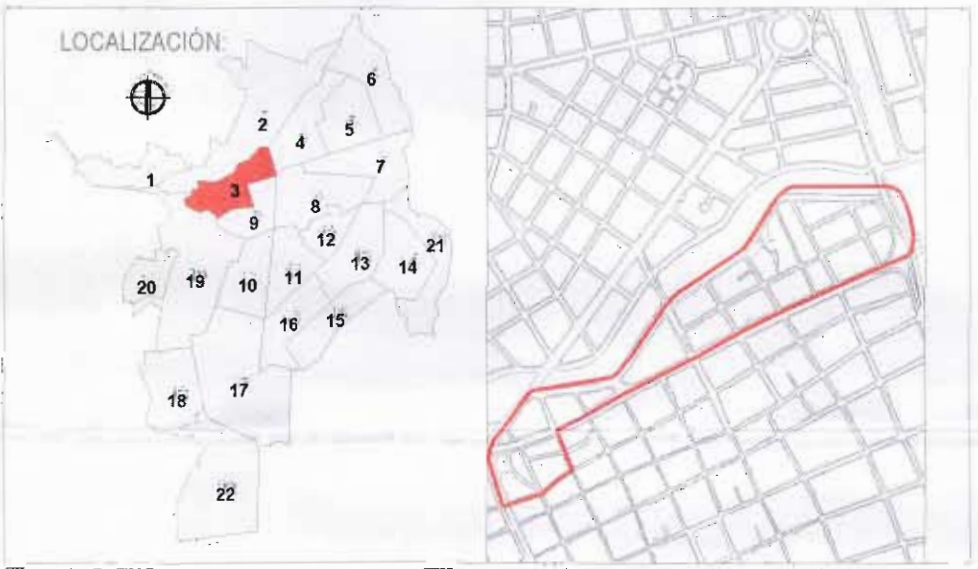

EQUIPO CONSULTOR:
EMPRESA MUNICIPAL DE RENOVACIÓN URBANA E.I.C. EMRU SANTIAGO DE CALI

ESCALA:
0 20 40 80 120 m
1:2000


REVISIÓN: **DEPARTAMENTO ADMINISTRATIVO DE PLANEACIÓN MUNICIPAL**
ALCALDÍA DE SANTIAGO DE CALI
ALCALDIA DE SANTIAGO DE CALI

FUENTE PLANO:
Levantamiento topográfico de parámetros y secciones viales (Febrero 2016).
Plano aerofotogramétrico de Santiago de Cali, con base en fotografías aéreas tomadas en 1993.
Fuente datos: Información recogida a través de trabajo de campo y elaboración grupo MEDIMOS S.A.S Topógrafos.

SISTEMA DE REFERENCIA:
Sistema de coordenadas cartesianas Magna Sirgas Cal
Proyección: Transversal de Mercator
Datum: MAGNA
Falso Este: 1.061.900,1800
Falso Norte: 872.364.6300
Longitud del Centro: -76,5008
Latitud del Centro: 3,4419
Altura: 1.000

FECHA:
NOVIEMBRE DE 2019

PLANO:
15 31

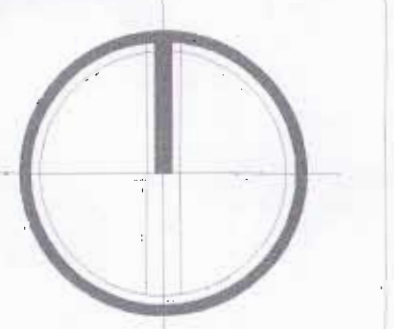

PROYECTO:

**AJUSTE Y MODIFICACIÓN DEL PLAN PARCIAL DE
RENOVACIÓN URBANA PARA LA INTERVENCIÓN
INTEGRAL DE LOS BARRIOS EL HOYO Y EL PILOTO**

SANTIAGO DE CALI
BARRIOS EL HOYO Y EL PILOTO

Carrera 4M / Carrera 1
Calle 15 / Calle 25

M025, A-0461, A-0462, A-0464, A-0465, A-0486, A-0487, A-0470, A-0472,
A-0475, A-0476, A-0477, A-0478, A-0479, A-0480, A-0481, A-0482, A-0483,
A-0484, A-0485, A-0486, A-0487 Y A-0488.



EQUIPO CONSULTOR:

EMPRESA MUNICIPAL DE
RENOVACION URBANA ETC
EMRU
SANTIAGO DE CALI



REVISIÓN:

DEPARTAMENTO ADMINISTRATIVO DE
PLANEACIÓN MUNICIPAL



ALCALDÍA DE
SANTIAGO DE CALI


ALCALDÍA DE SANTIAGO DE CALI

FUENTE PLANO:
Levantamiento topográfico de paramentos y secciones viates (Febrero 2016).
Plano aerofotográfico de Santiago de Cali, con base en fotografías aéreas tomadas en 1993.
Fuente datos: Información recogida a través de trabajo de campo y elaboración grupo MEDIMOS S.A.S Topógrafos.


SISTEMA DE REFERENCIA:
Sistema de coordenadas cartesianas Magna Sirgas Cali
Proyección: Transversal de Mercator
Datum: MAGNA
Falso Este: 1 061 900,1800
Falso Norte: 872.364,6300
Longitud del Centro: -76.5206
Latitud del Centro: 3,4419
Altura: 1.000

FECHA:
NOVIEMBRE DE 2019

PLANO:
16 31

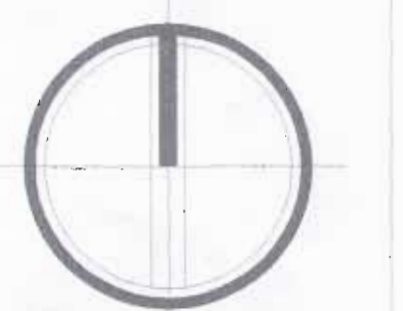

PERFIL 1
ESC 1:100

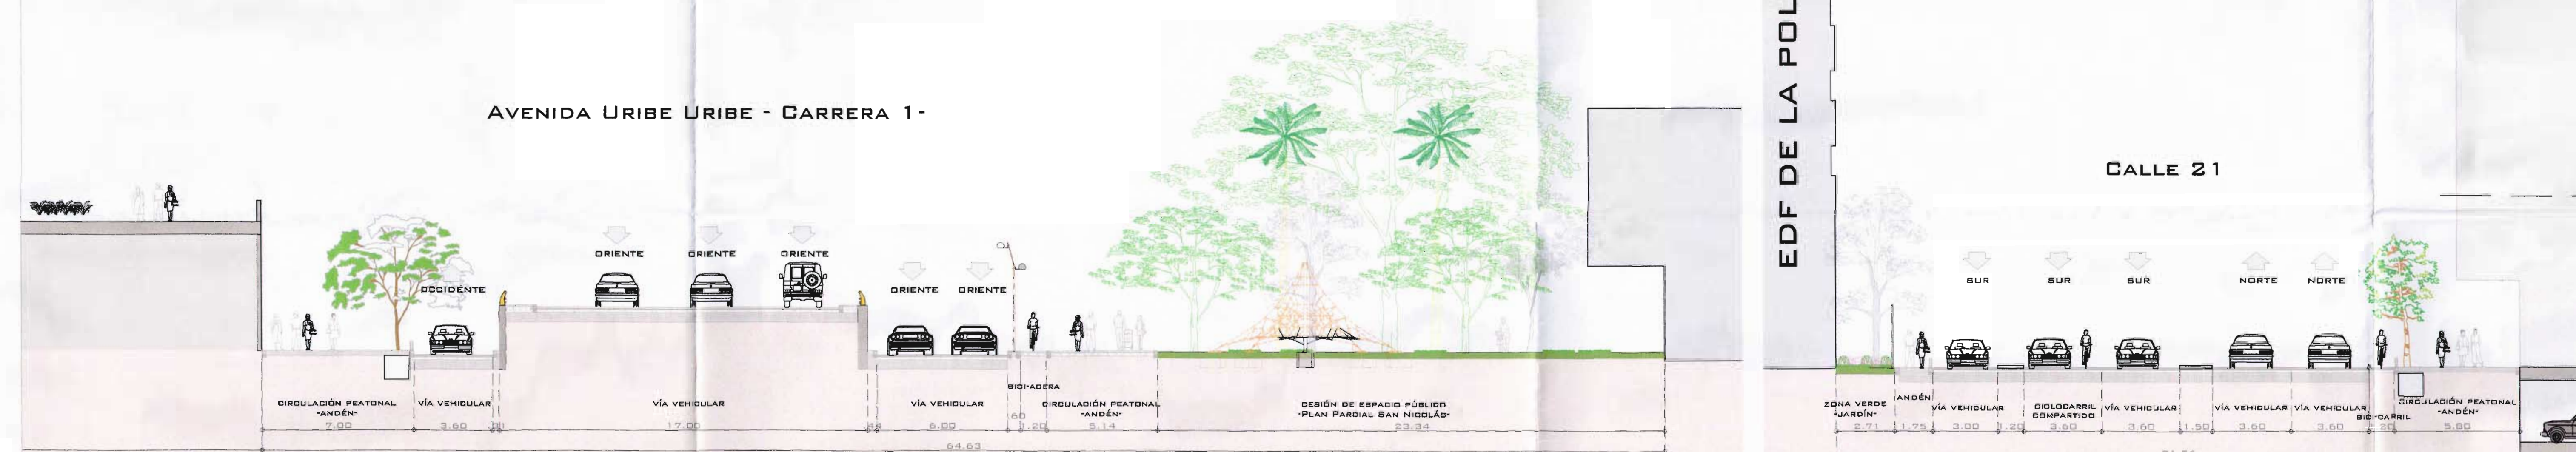

PERFIL 2
ESC 1:150



Handwritten signature: *ADP*

SELLO PLANEACIÓN MUNICIPAL

PROYECTO:

AJUSTE Y MODIFICACIÓN DEL PLAN PARCIAL DE RENOVACIÓN URBANA PARA LA INTERVENCIÓN INTEGRAL DE LOS BARRIOS EL HOYO Y EL PILOTO

SANTIAGO DE CALI
BARRIOS EL HOYO Y EL PILOTO


Calle 4N / Carrera 1
Calle 15 / Carrera 25
Módulos: A-0461, A-0462, A-0464, A-0465, A-0466, A-0469, A-0470, A-0471, A-0472, A-0475, A-0476, A-0477, A-0478, A-0479, A-0480, A-0481, A-0482, A-0483, A-0484, A-0485, A-0486, A-0487 y A-0488

CONTIENE:

PERFILES VIALES PROPUESTOS

LEYENDA:

LOCALIZACIÓN:

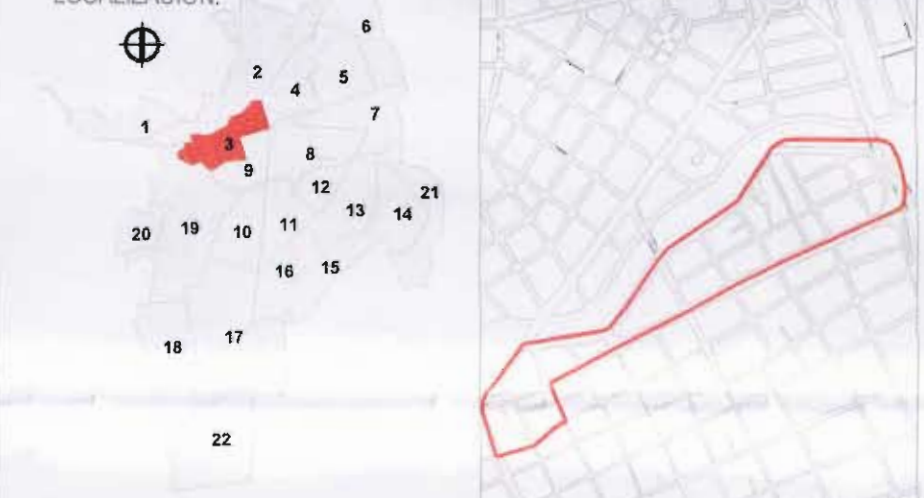

EQUIPO CONSULTOR:



ESCALA:

1:2000

REVISIÓN:

DEPARTAMENTO ADMINISTRATIVO DE PLANEACIÓN MUNICIPAL



ALCALDÍA DE SANTIAGO DE CALI
ALCALDÍA DE SANTIAGO DE CALI

FUENTE PLANO:

Levantamiento topográfico de parcelamientos y secciones viales (Febrero 2016).
Plano aerofotogramétrico de Santiago de Cali, con base en fotografías aéreas tomadas en 1993.
Fuente datos: información recogida a través de trabajo de campo y elaboración grupo MEDIMOS S.A.S Topógrafos.

SISTEMA DE REFERENCIA:



Sistema de coordenadas cartesianas Magna Sirgas Cali
Proyección: Transversal de Mercator
Datum: MAGNA
Falso Este: 1.061.900.1800
Falso Norte: 872.364.6300
Longitud del Centro: -76.5206
Latitud del Centro: 3.4419
Altura: 1.000

FECHA:


NOVIEMBRE DE 2019

PLANO:

17 31

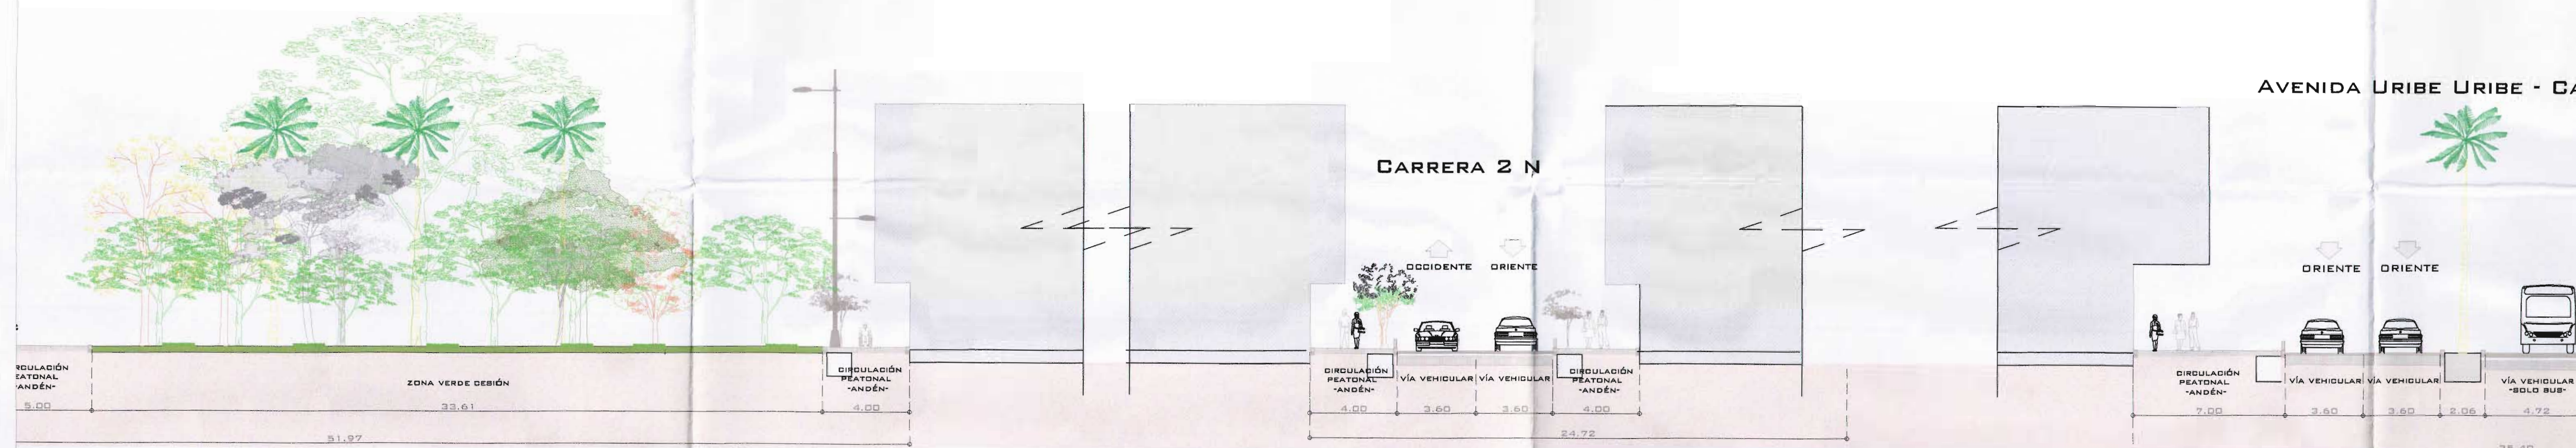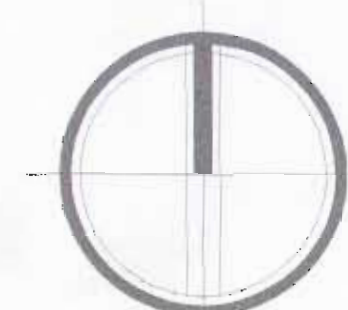

PERFIL 4
ESC 1:200

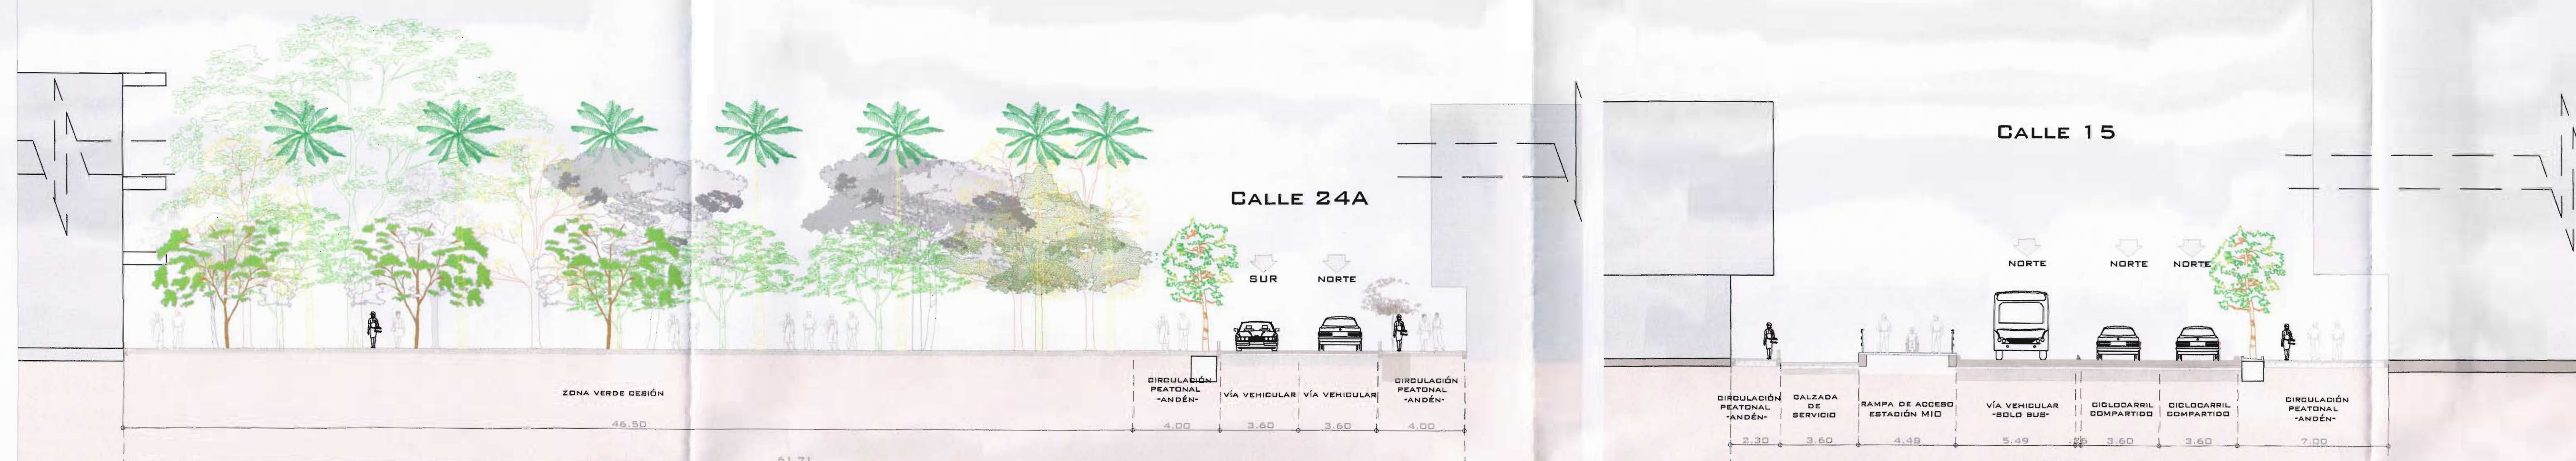

PERFIL 5
ESC 1:150

PERFIL 6
ESC 1:150


Handwritten signature and date: 17/11/2019

SELLO PLANEACIÓN MUNICIPAL

PROYECTO:
**AJUSTE Y MODIFICACIÓN DEL PLAN PARCIAL DE
 RENOVACIÓN URBANA PARA LA INTERVENCIÓN
 INTEGRAL DE LOS BARRIOS EL HOYO Y EL PILOTO**
 SANTIAGO DE CALI
 BARRIOS EL HOYO Y EL PILOTO
 Carrera 4N / Carrera 1
 Calle 17 / Carrera 25
 Manz. A-0461, A-0462, A-0463, A-0464, A-0465, A-0466, A-0467, A-0468, A-0469, A-0470, A-0471,
 A-0472, A-0473, A-0474, A-0475, A-0476, A-0477, A-0478, A-0479, A-0480, A-0481, A-0482, A-0483,
 A-0484, A-0485, A-0486, A-0487, A-0488.

CONTIENE:
PERFILES VIALES PROPUESTOS

LEYENDA:

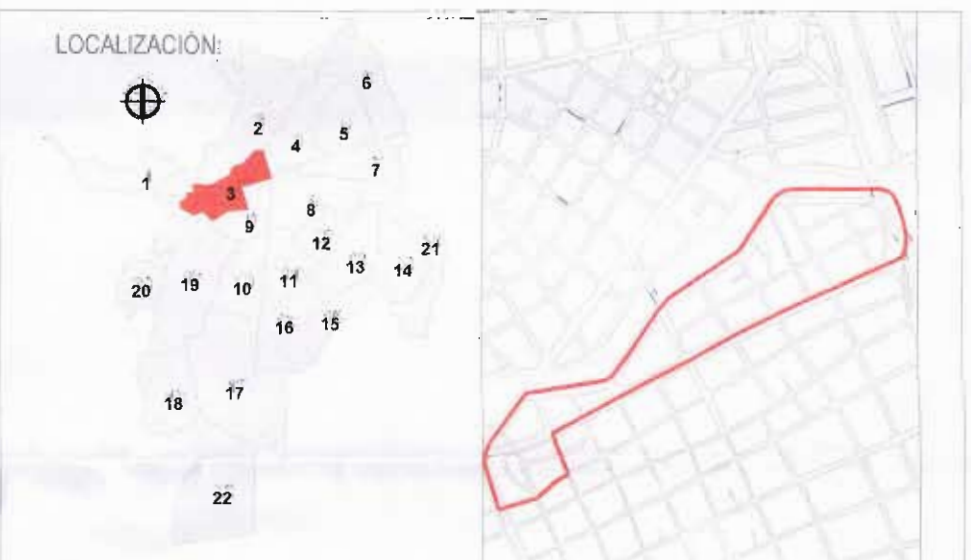

ESCALA:
 1:2000



REVISIÓN:
 DEPARTAMENTO ADMINISTRATIVO DE
 PLANEACIÓN MUNICIPAL
 ALCALDÍA DE
 SANTIAGO DE CALI
 ALCALDE DE SANTIAGO DE CALI

FUENTE PLANO:
 Levantamiento topográfico de parámetros y secciones viales (Febrero 2016).
 Plano aerofotográfico de Santiago de Cali, con base en fotografías aéreas tomadas en
 1993.
 Fuente datos: información recogida a través de trabajo de campo y elaboración grupo
 MEDIMOS S.A.S Topógrafos.


SISTEMA DE REFERENCIA:
 Sistema de coordenadas cartesianas Magna Sirgas Cali
 Proyección: Transversa de Mercator
 Datum: MAGNA
 Falso Este: 1.061.900.1800
 Falso Norte: 872.954.6300
 Longitud del Centro: -76.5208
 Latitud del Centro: 3.4419
 Altura: 1.000

FECHA:
 NOVIEMBRE DE 2019


PLANO:
18 31

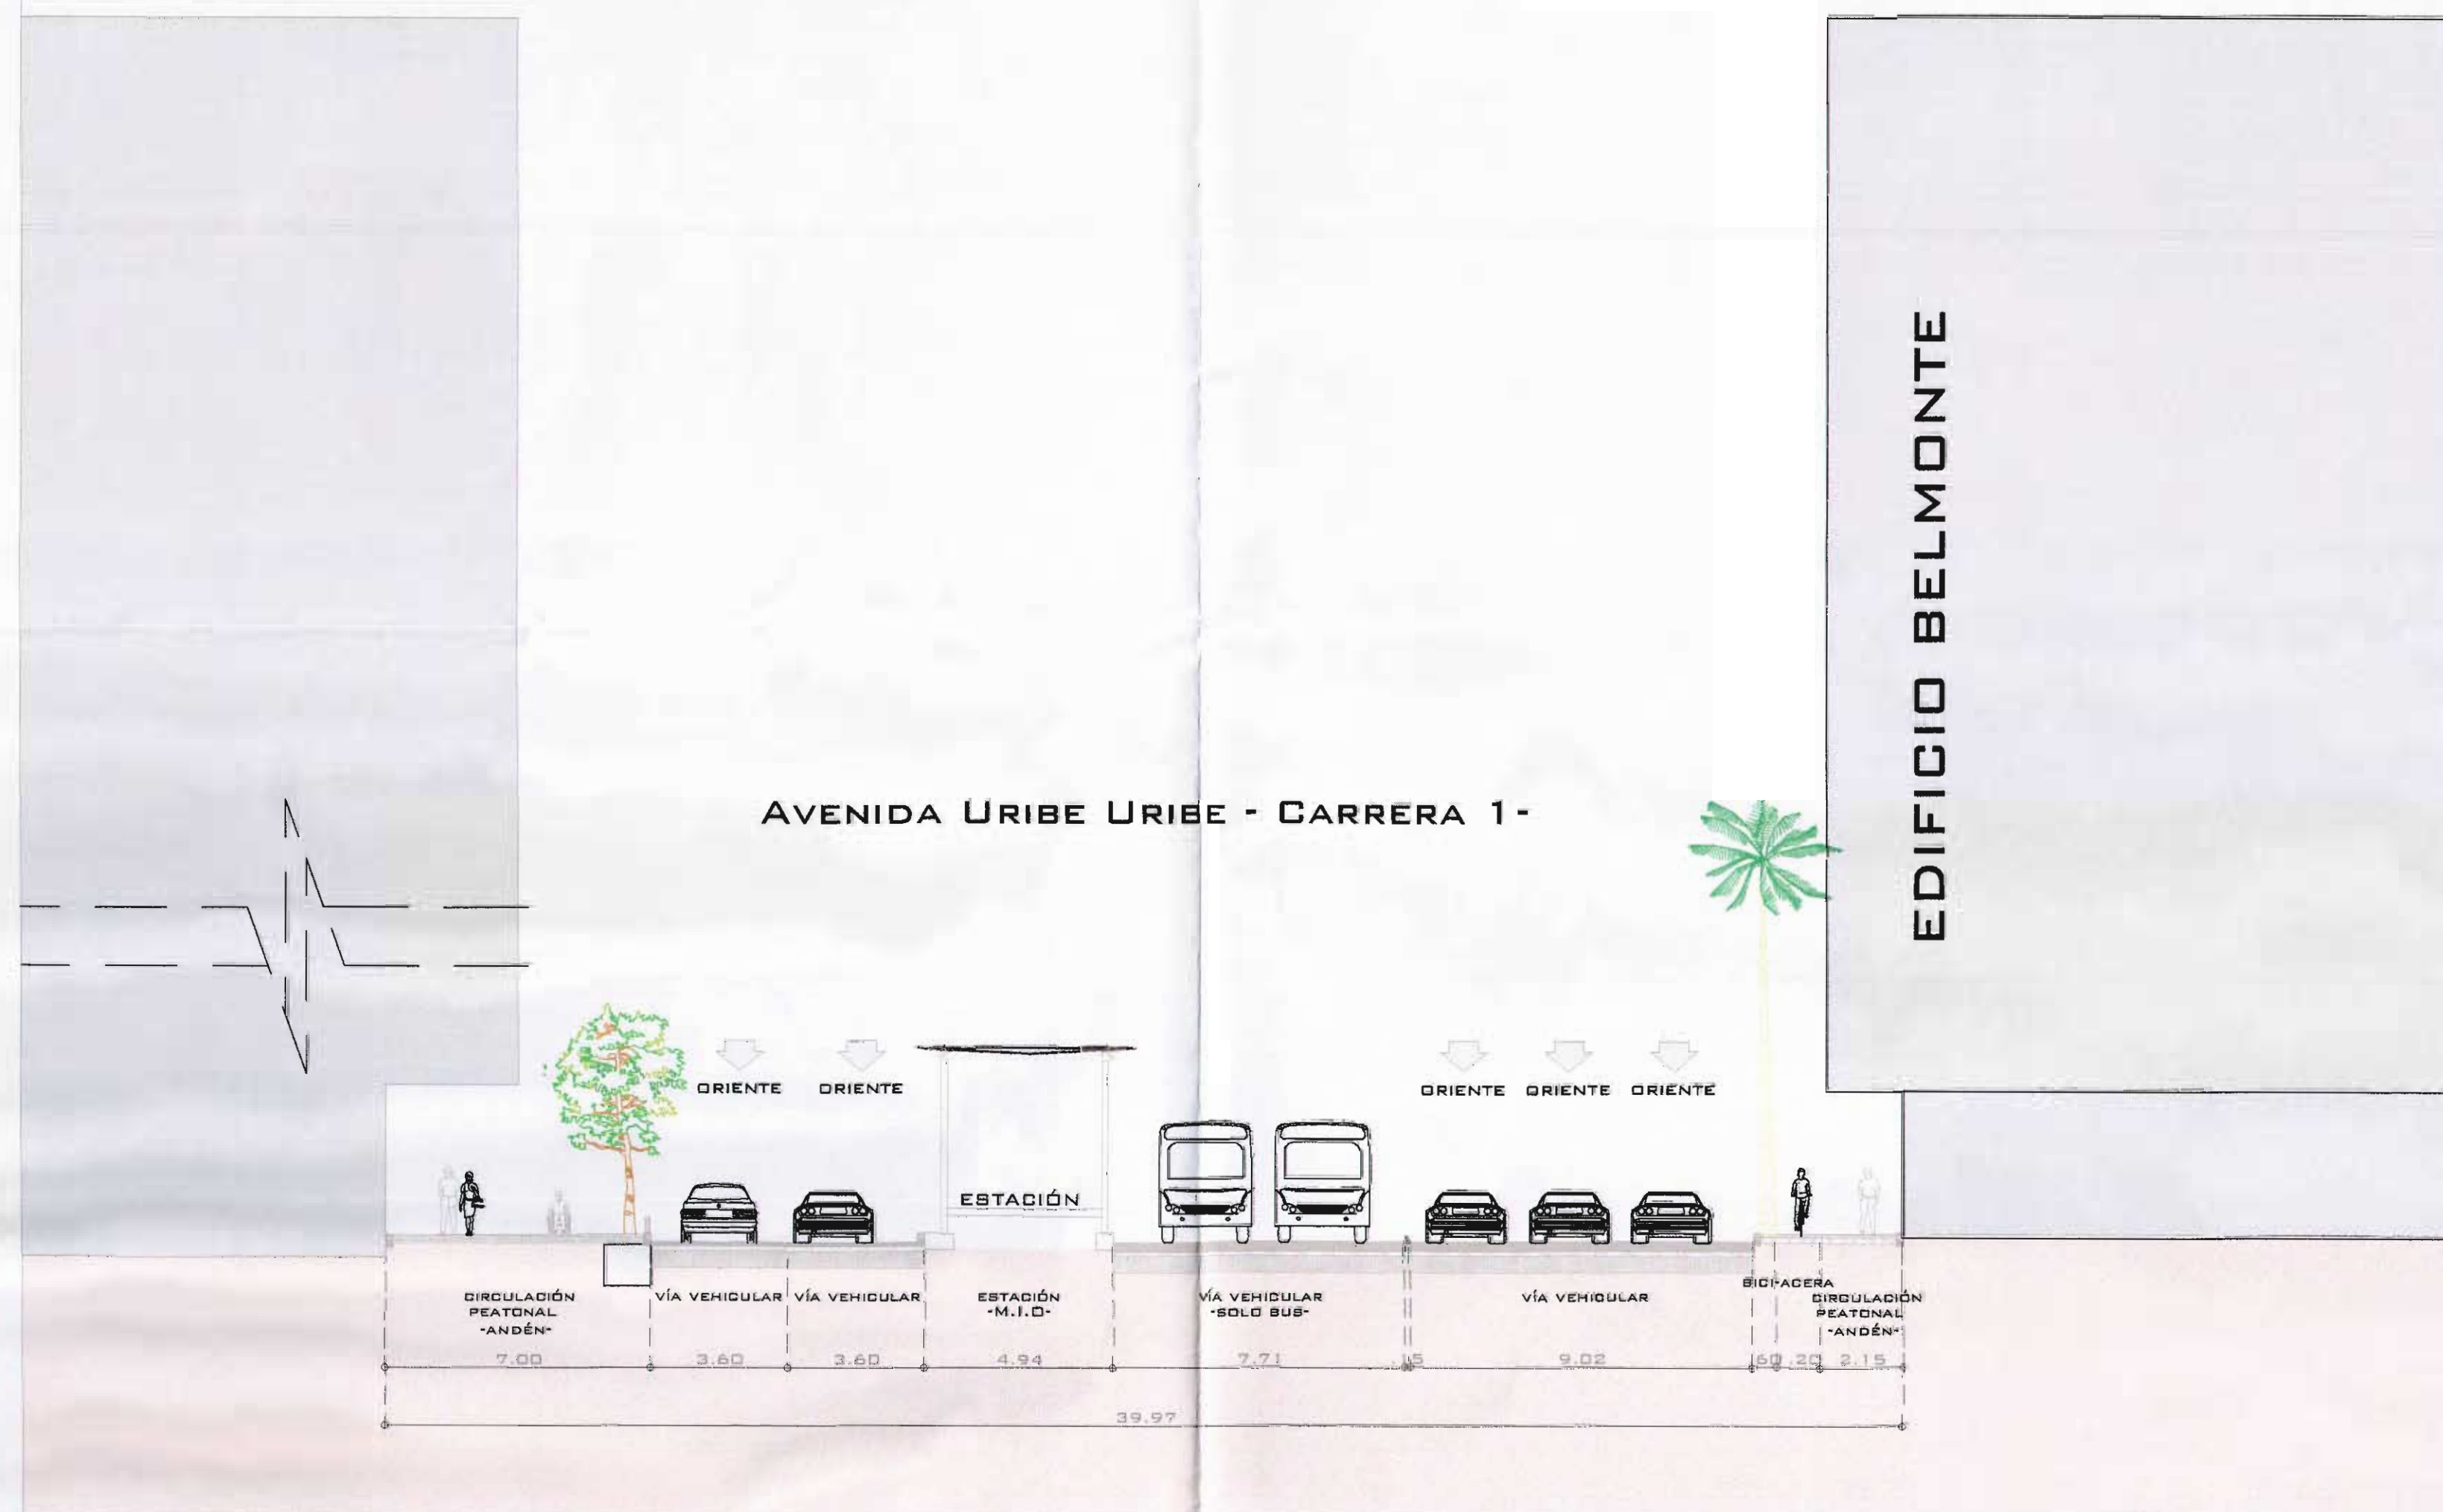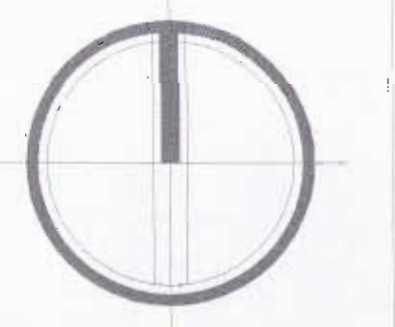


PERFIL 7
 ESC 1:150

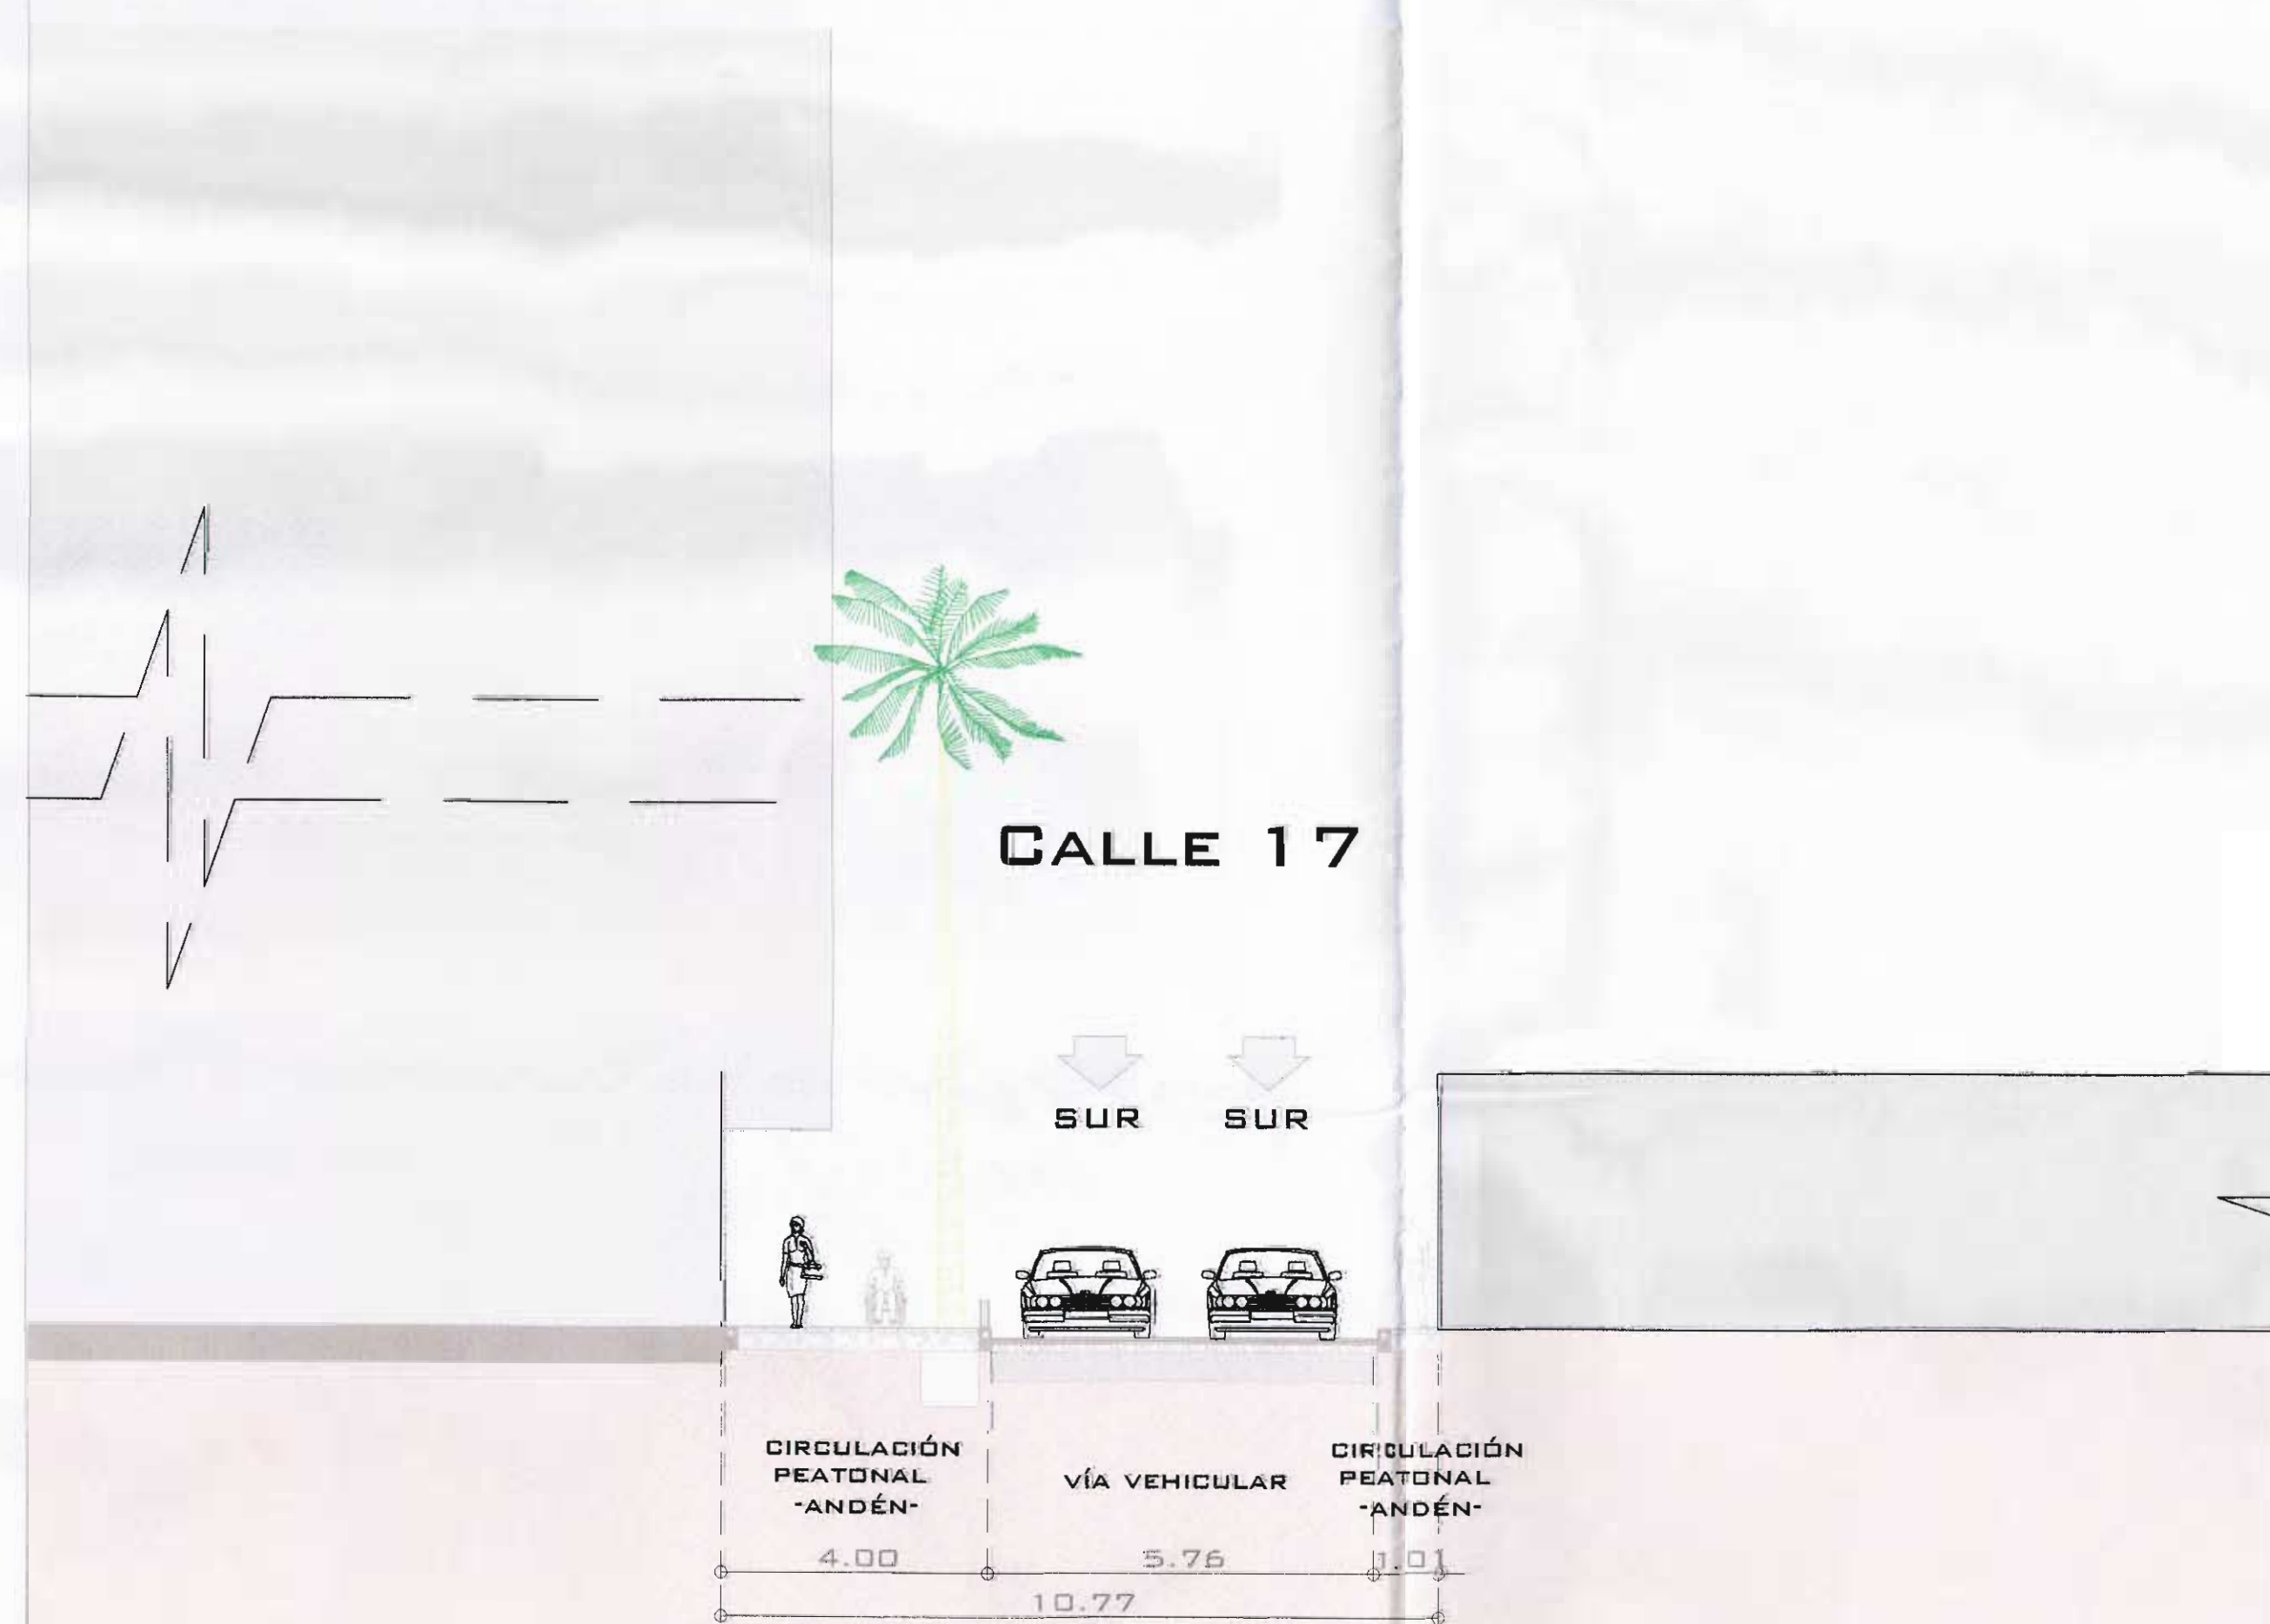


PERFIL 9
 ESC 1:100

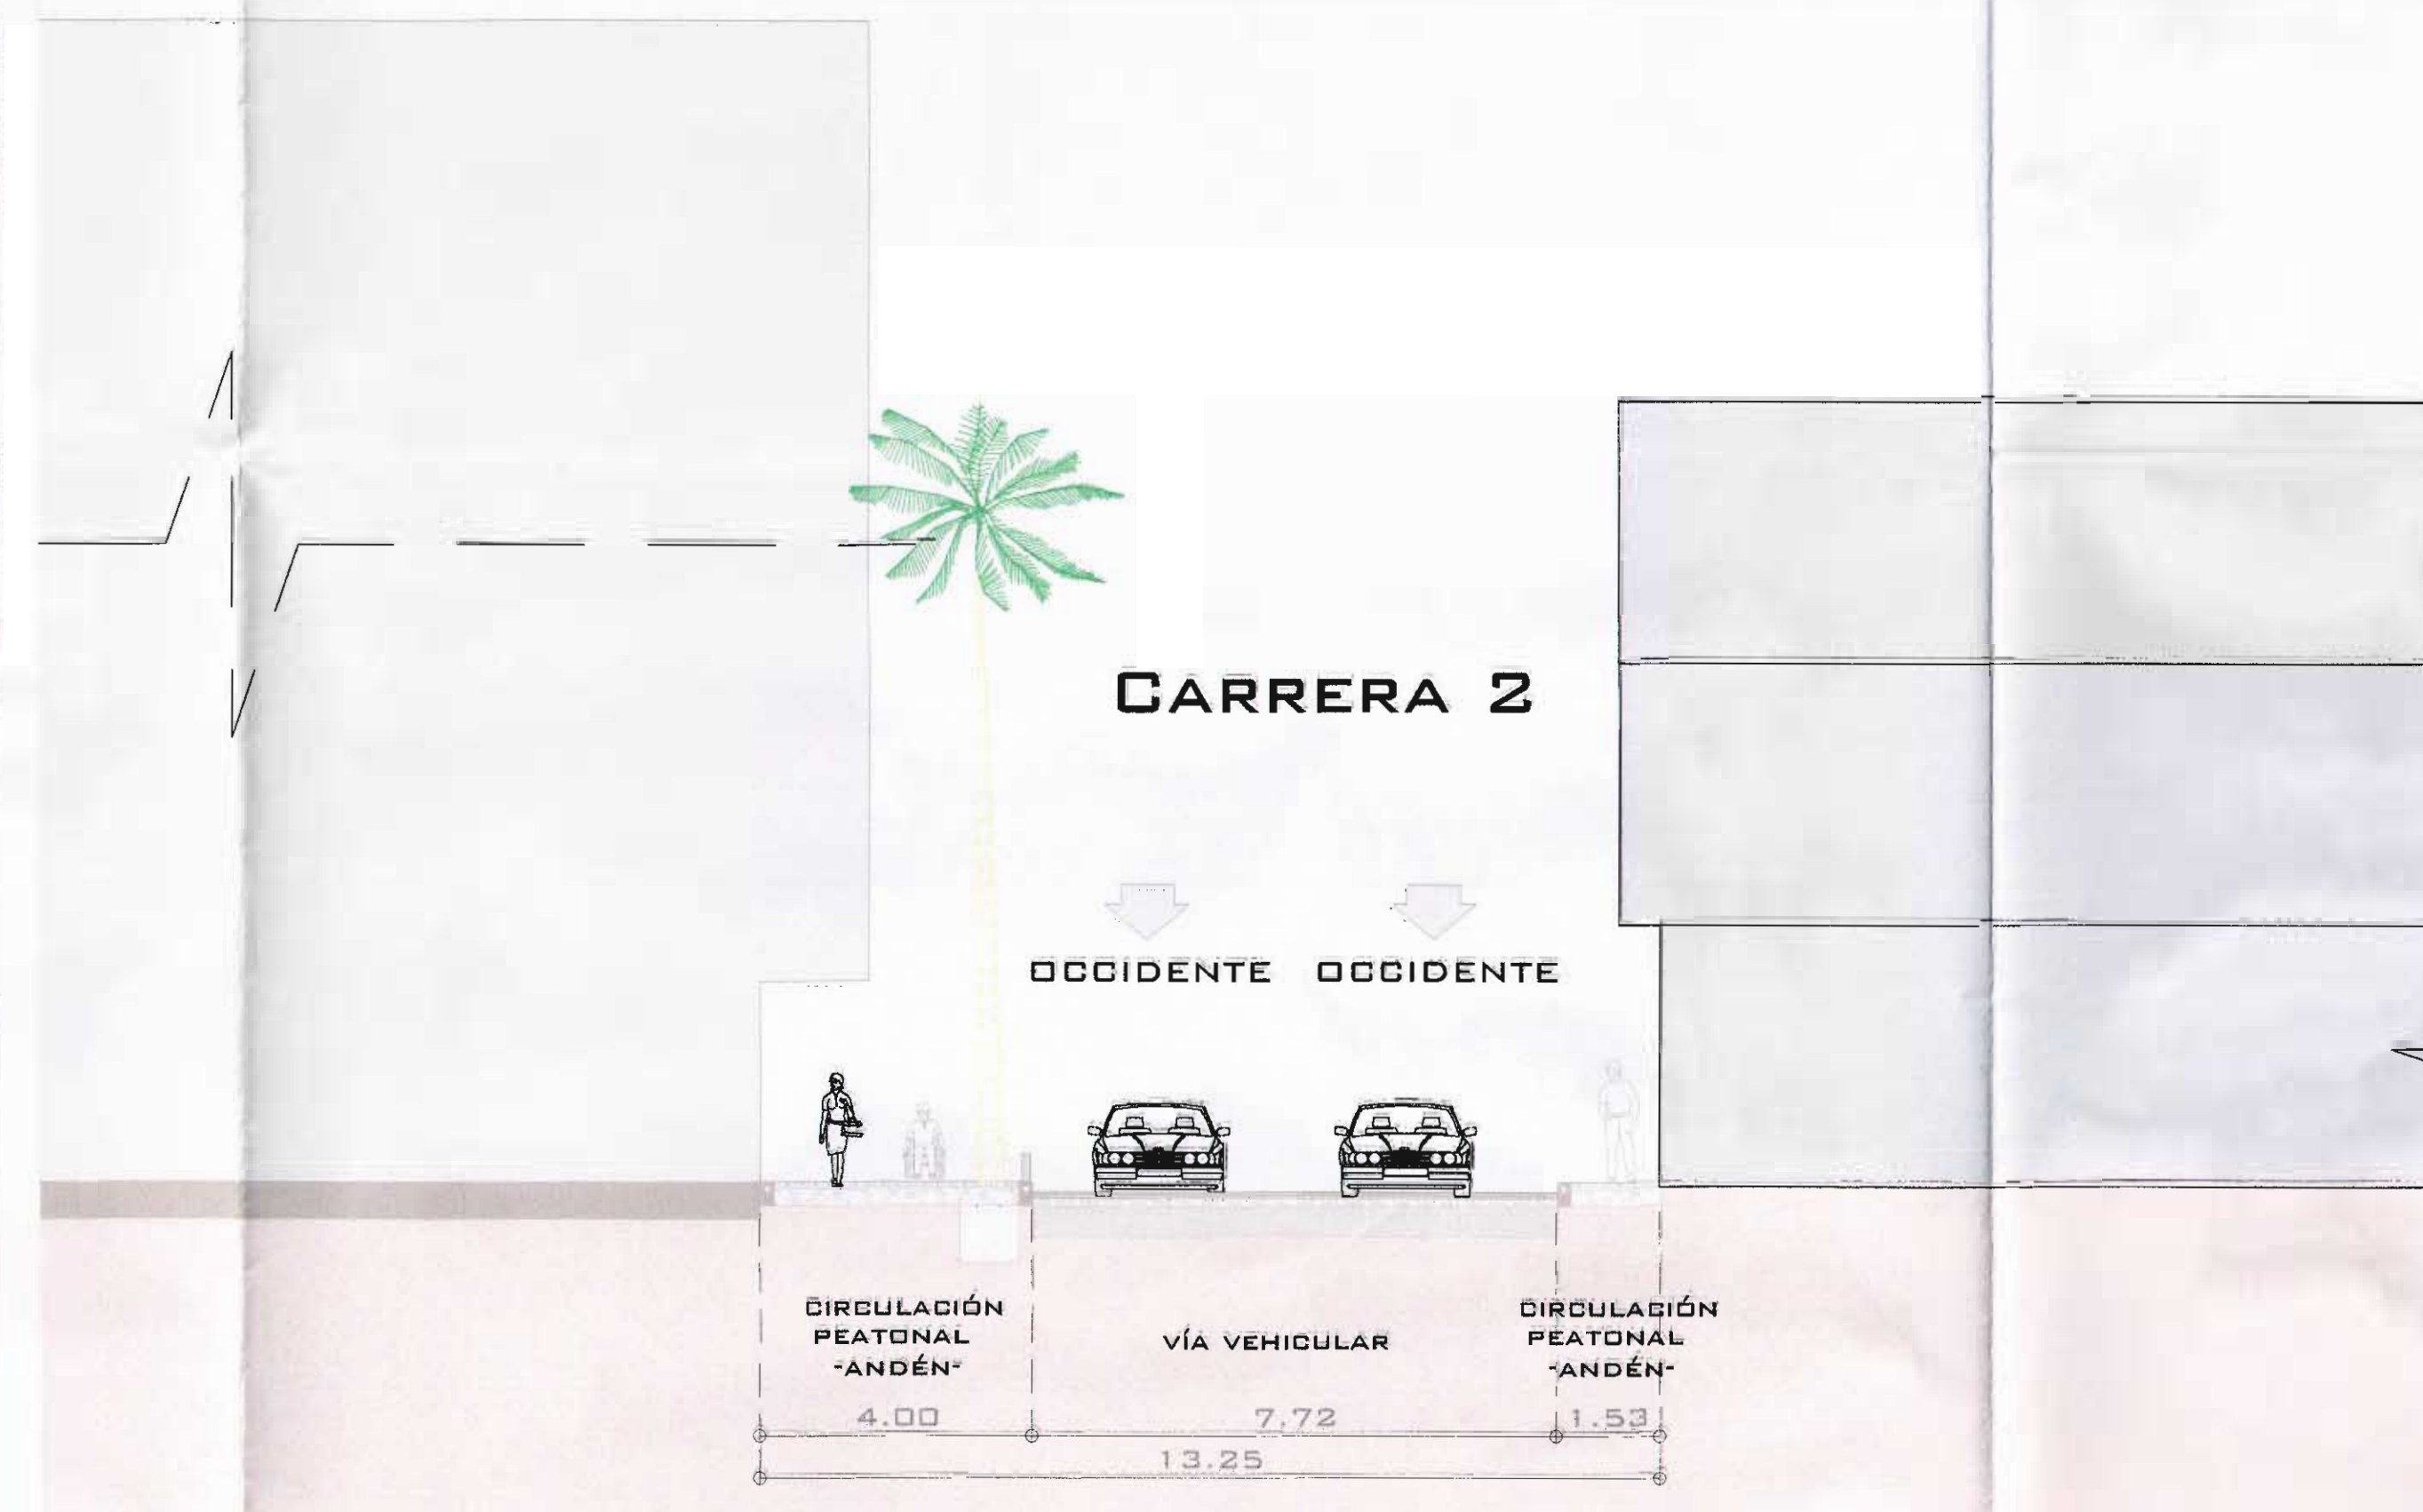

PERFIL 8
 ESC 1:100

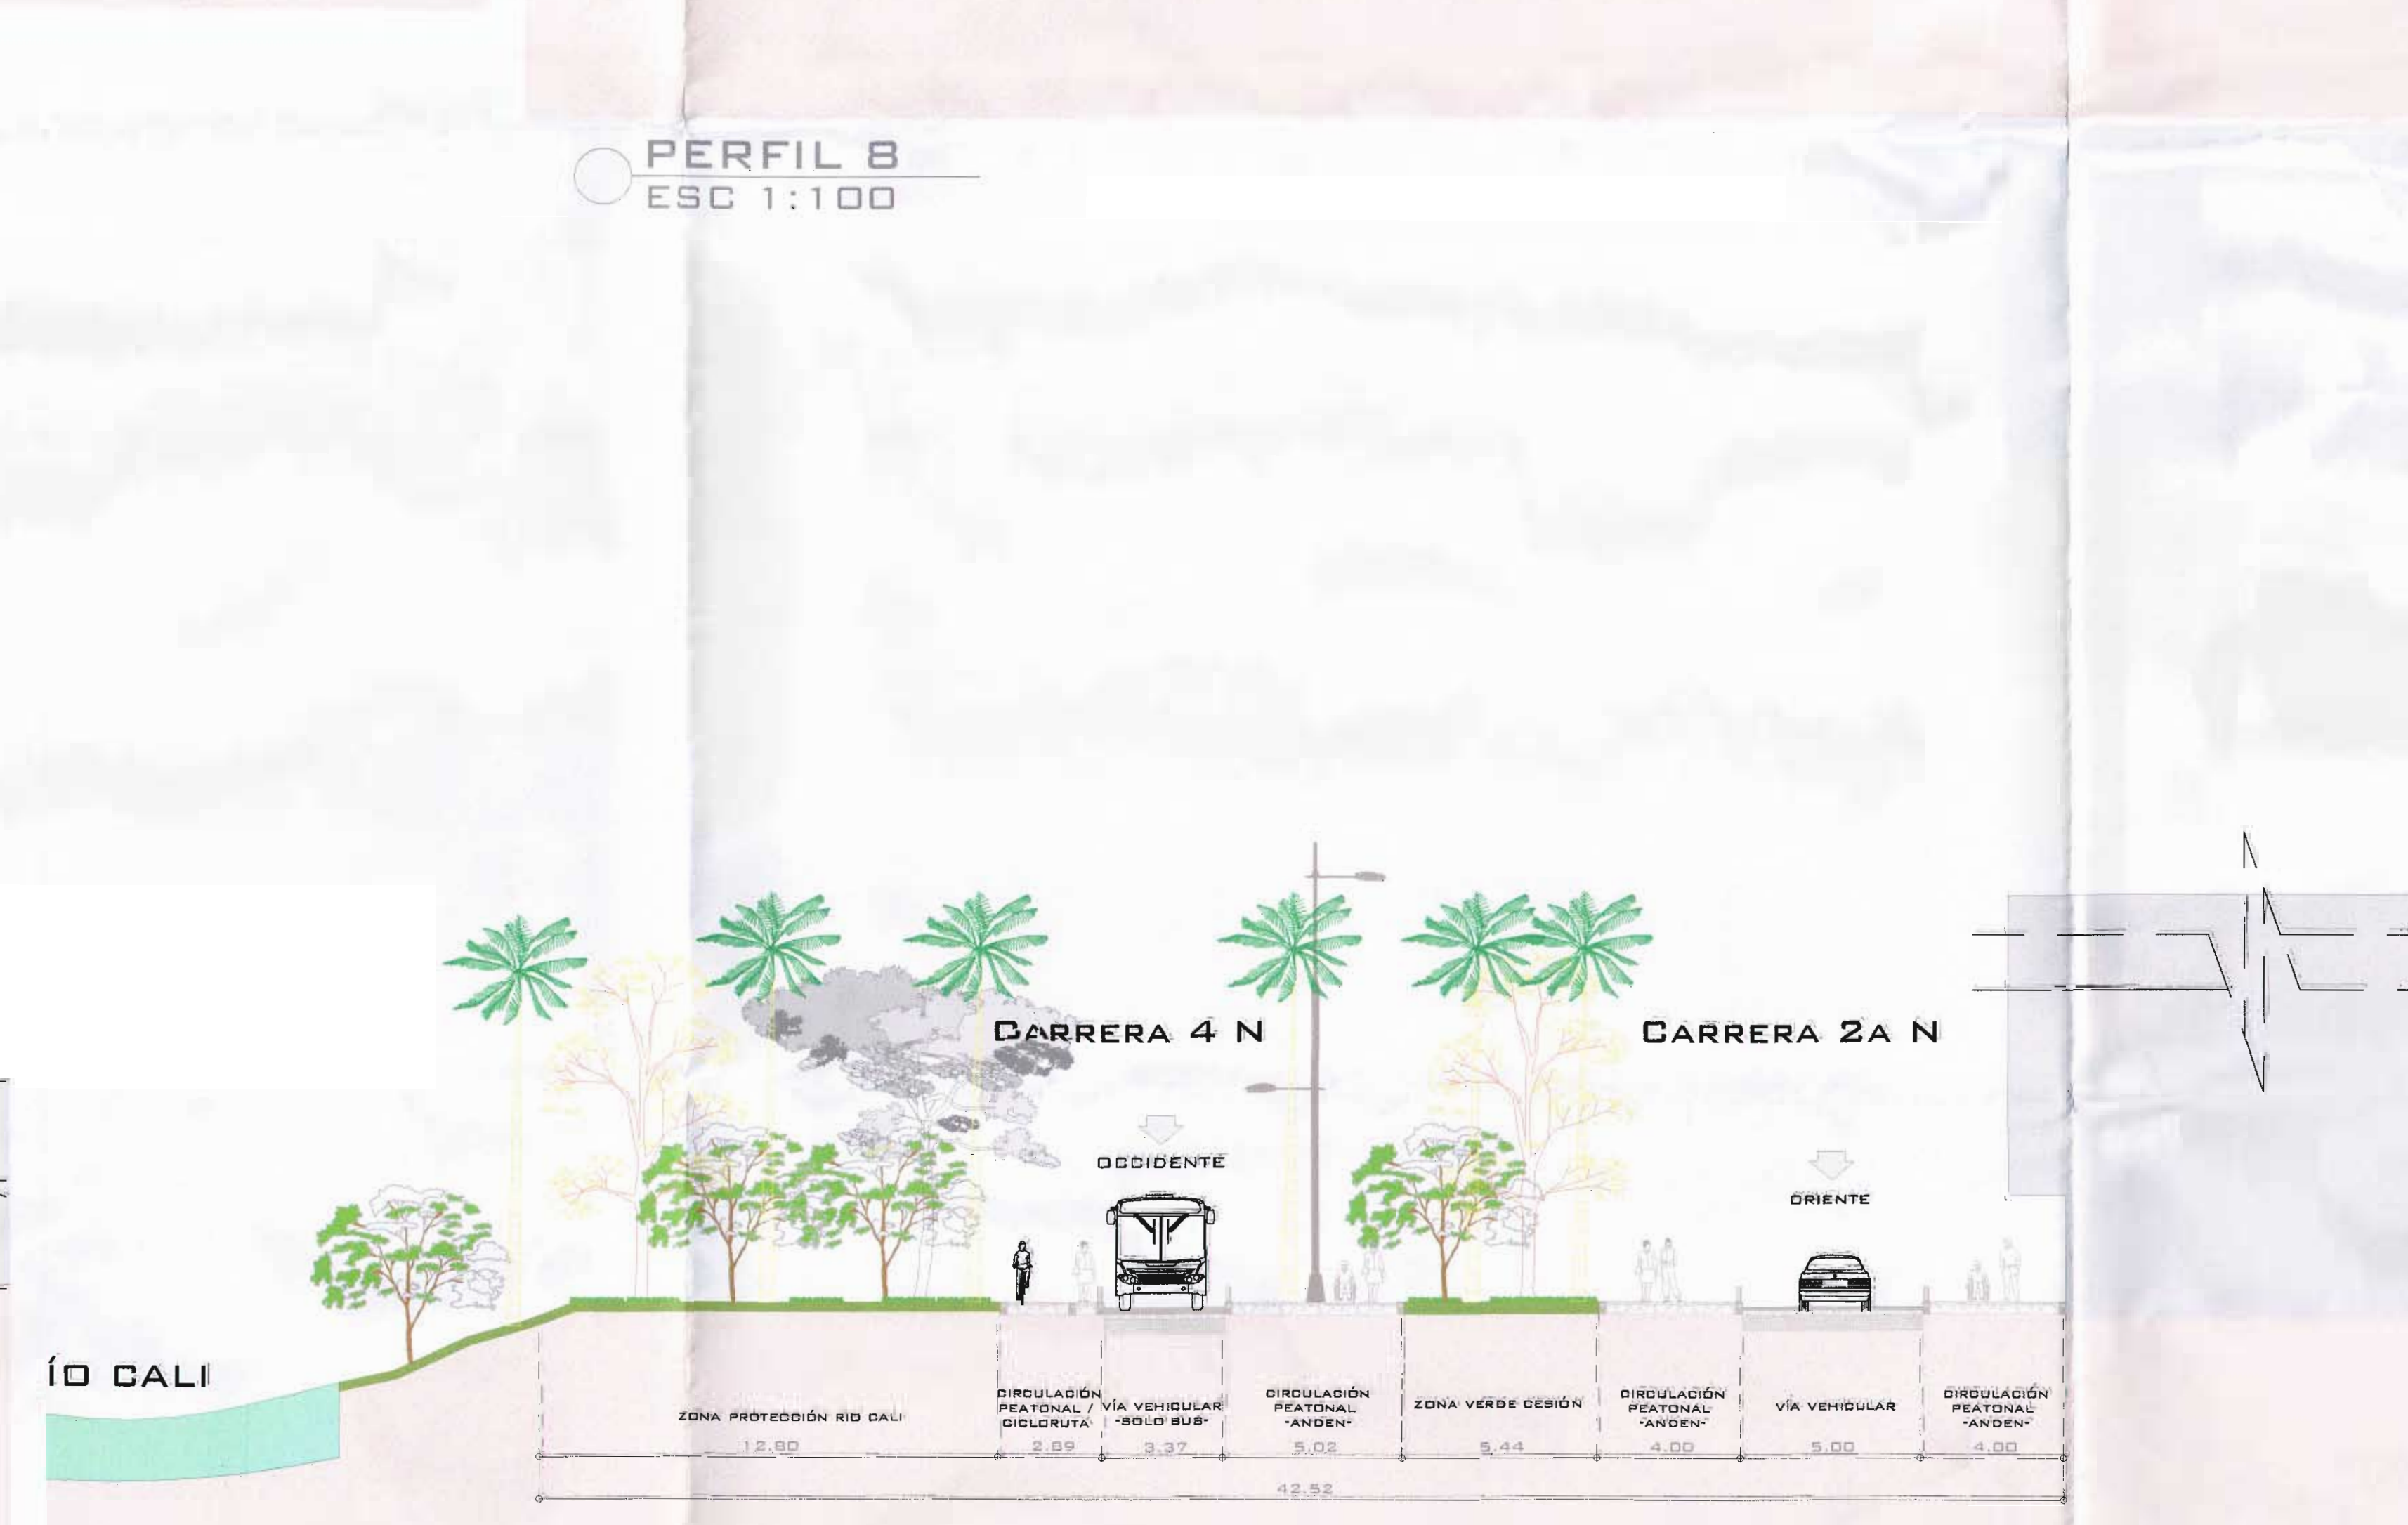

PERFIL 10
 ESC 1:150

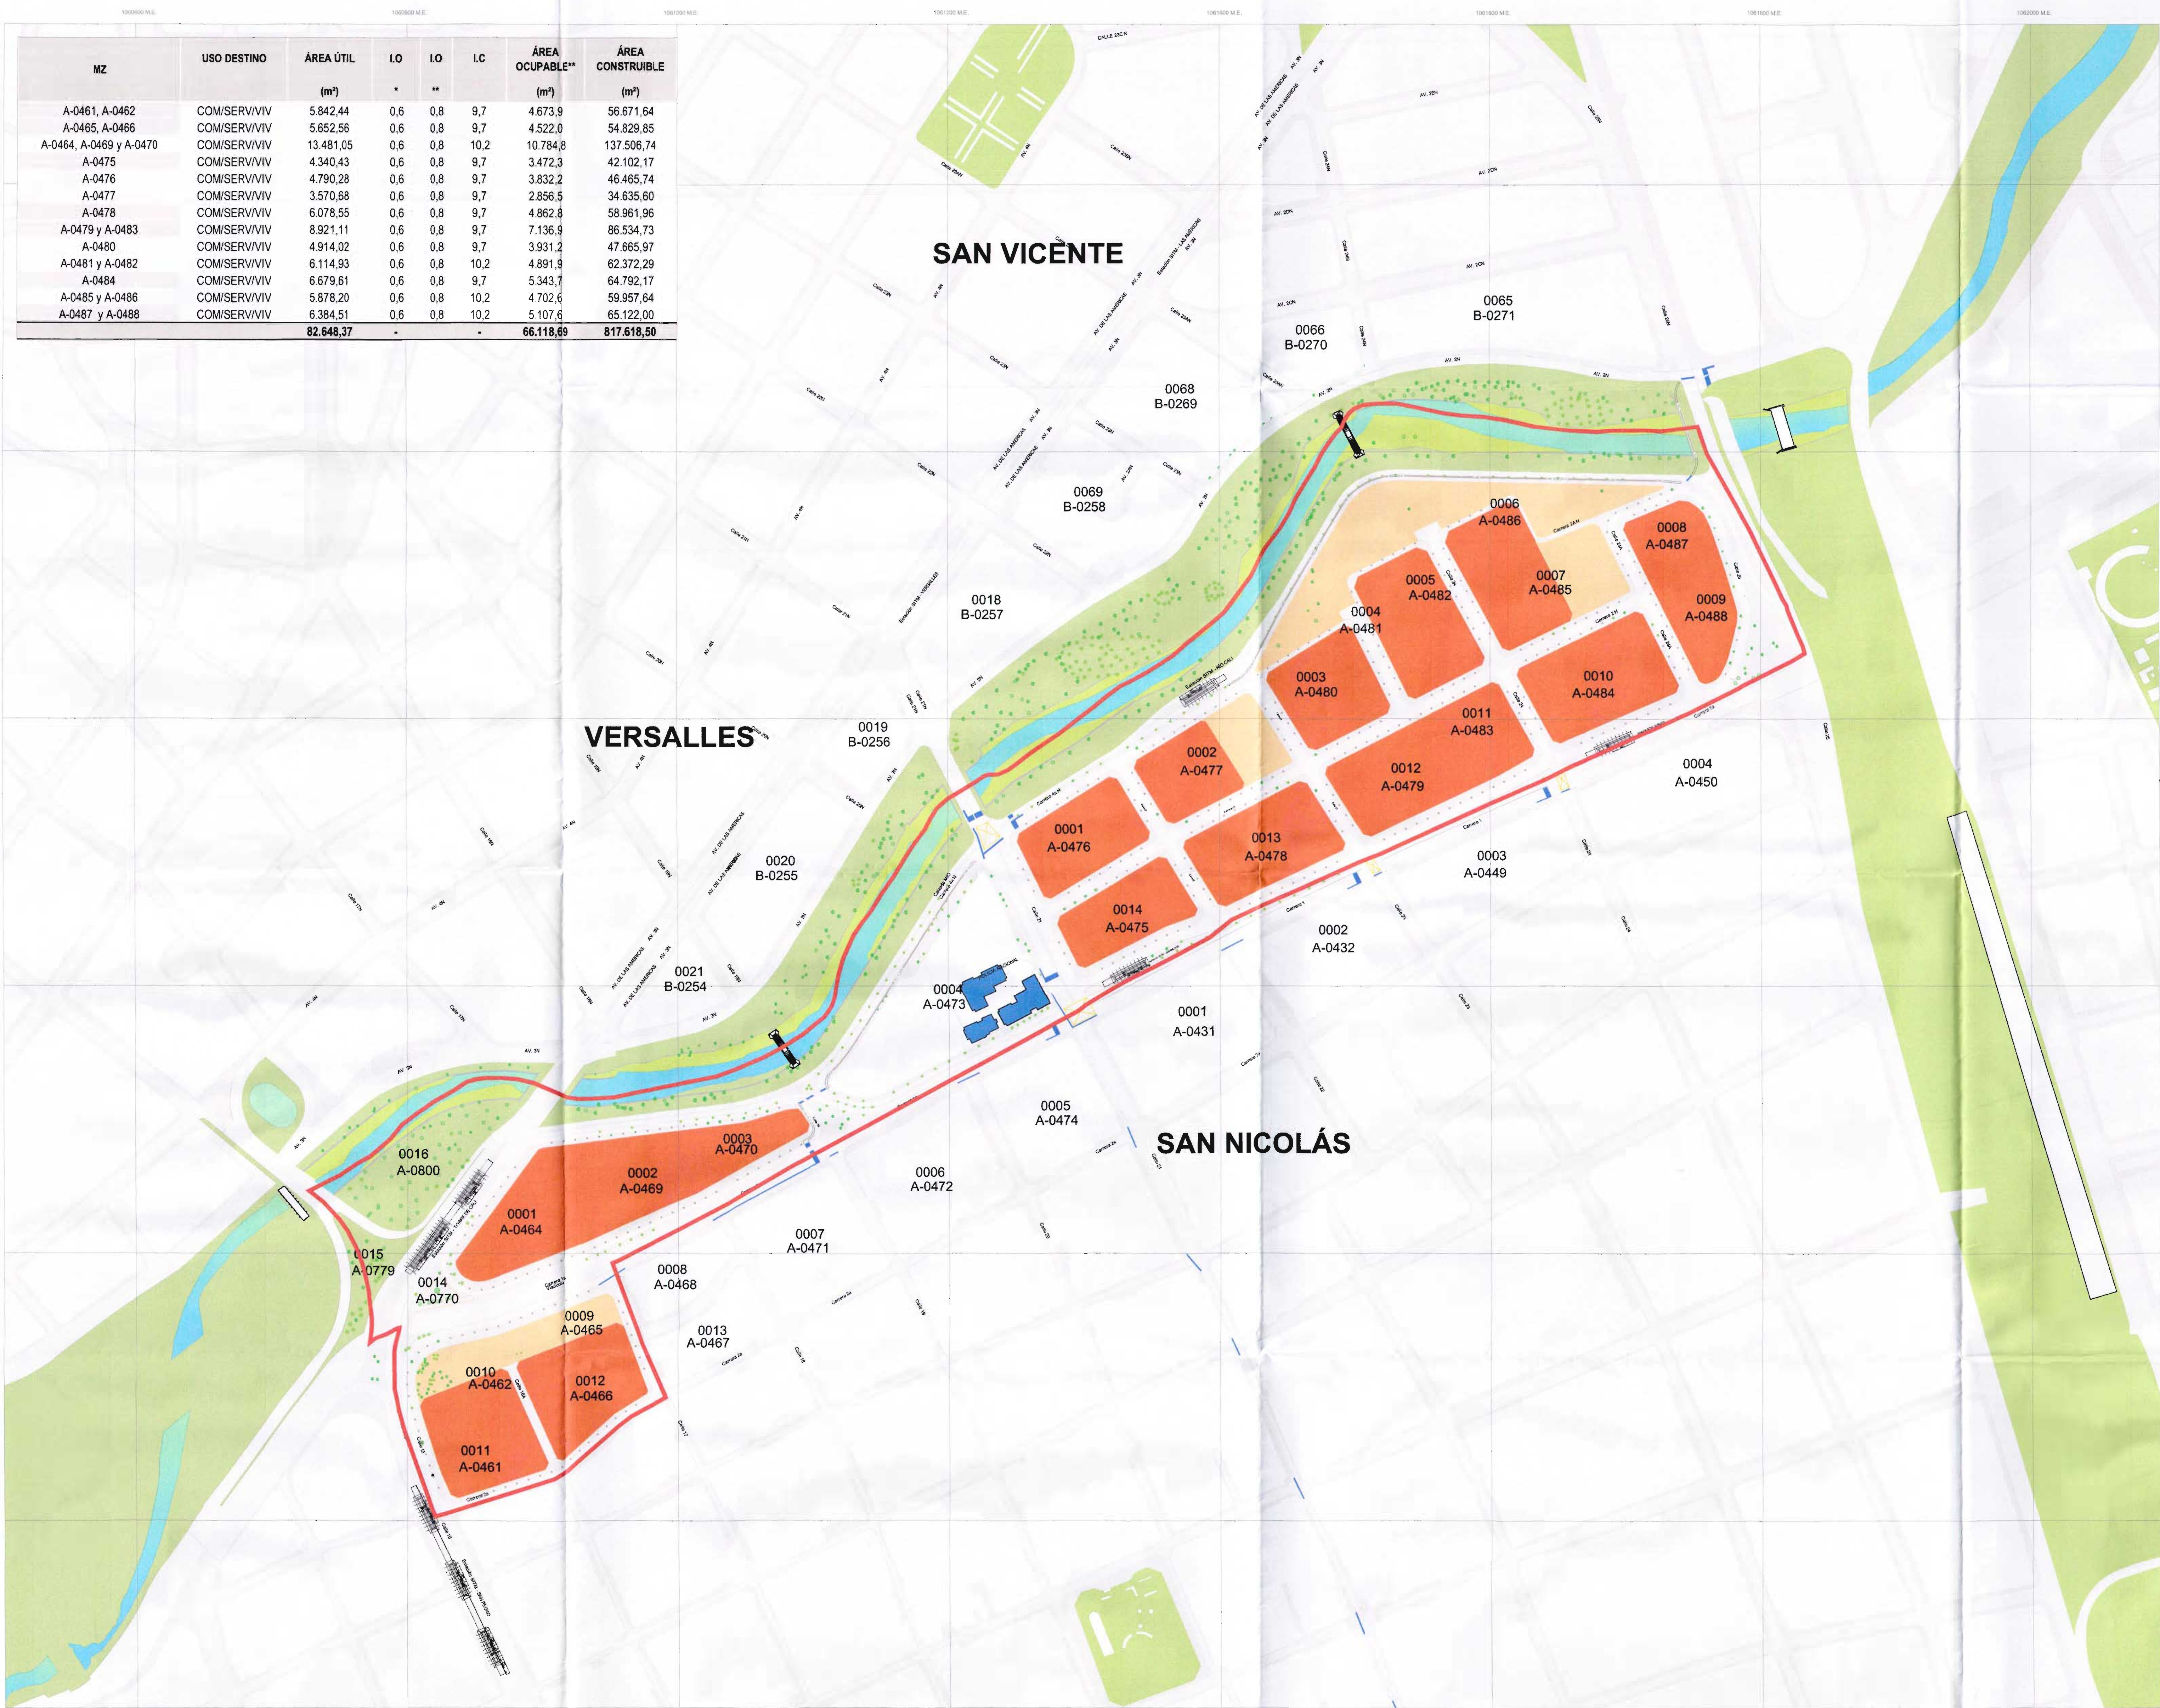

MZ	USO DESTINO	ÁREA ÚTIL (m²)	LO *	LO **	LC	ÁREA OCUPABLE** (m²)	ÁREA CONSTRUIBLE (m²)
A-0461, A-0462	COM/SERV/VIV	5.842,44	0,6	0,8	9,7	4.673,9	56.671,64
A-0465, A-0466	COM/SERV/VIV	5.652,56	0,6	0,8	9,7	4.522,0	54.829,85
A-0464, A-0469 y A-0470	COM/SERV/VIV	13.481,05	0,6	0,8	10,2	10.784,8	137.506,74
A-0475	COM/SERV/VIV	4.340,43	0,6	0,8	9,7	3.472,3	42.102,17
A-0476	COM/SERV/VIV	4.790,28	0,6	0,8	9,7	3.832,2	46.465,74
A-0477	COM/SERV/VIV	3.570,68	0,6	0,8	9,7	2.856,5	34.635,60
A-0478	COM/SERV/VIV	6.078,55	0,6	0,8	9,7	4.862,8	58.961,96
A-0479 y A-0483	COM/SERV/VIV	8.921,11	0,6	0,8	9,7	7.136,9	86.534,73
A-0480	COM/SERV/VIV	4.914,02	0,6	0,8	9,7	3.931,2	47.665,97
A-0481 y A-0482	COM/SERV/VIV	6.114,93	0,6	0,8	10,2	4.891,9	62.372,29
A-0484	COM/SERV/VIV	6.679,61	0,6	0,8	9,7	5.343,7	64.792,17
A-0485 y A-0486	COM/SERV/VIV	5.878,20	0,6	0,8	10,2	4.702,6	59.957,64
A-0487 y A-0488	COM/SERV/VIV	6.384,51	0,6	0,8	10,2	5.107,6	65.122,00
		82.648,37	-	-	-	66.118,89	817.618,50

SELLO PLANEACIÓN MUNICIPAL


PROYECTO:
**AJUSTE Y MODIFICACIÓN DEL PLAN PARCIAL DE
RENOVACIÓN URBANA PARA LA INTERVENCIÓN
INTEGRAL DE LOS BARRIOS EL HOYO Y EL PILOTO**

SANTIAGO DE CALI
BARRIOS EL HOYO Y EL PILOTO

Carrera 4N / Carrera 1
Calle 15 / Calle 25
Mtzs. A-0461, A-0462, A-0464, A-0465, A-0466, A-0468, A-0469, A-0470, A-0473,
A-0475, A-0476, A-0477, A-0478, A-0480, A-0481, A-0482, A-0483,
A-0484, A-0485, A-0486, A-0487 y A-0488.

CONTIENE:
USOS Y APROVECHAMIENTOS

- LEYENDA:
- COMANDO POLICIA METROPOLITANA DE CALI
 - DELIMITACIÓN ÁREA DE PLANIFICACIÓN PLAN PARCIAL HOYO Y PILOTO
 - ESPACIO PÚBLICO
 - USOS MIXTOS
 - USO INSTITUCIONAL
 - ÁREA DE AFECTACIÓN
 - ESPACIO PÚBLICO RÍO CALI
 - ESPACIO PÚBLICO CORREDOR VERDE/ CONTEXTO
 - VIAS
 - ANDENES
 - ÁREA ÚTIL CONTEXTO

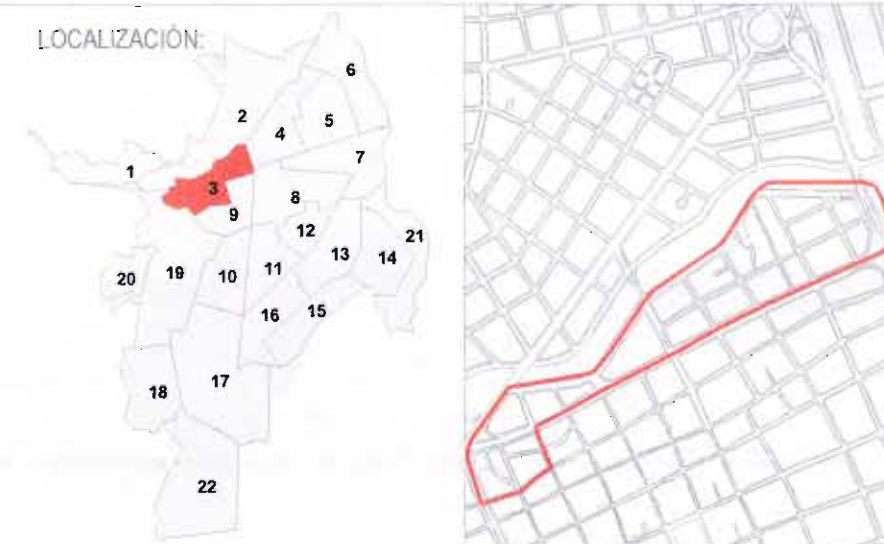

EQUIPO CONSULTOR:
**EMPRESA MUNICIPAL DE
RENOVACIÓN URBANÍSTICA
EMRU
SANTIAGO DE CALI**

ESCALA:
0 20 40 80 120 m
1:2000

REVISIÓN:
**DEPARTAMENTO ADMINISTRATIVO DE
PLANEACIÓN MUNICIPAL**


ALCALDÍA DE SANTIAGO DE CALI
ALCALDÍA DE SANTIAGO DE CALI

FUENTE PLANO:
Levantamiento topográfico de parámetros y secciones viales (Febrero 2016).
Plano aerofotogramétrico de Santiago de Cali, con base en fotografías aéreas tomadas en 1993.
Fuente datos: Información recogida a través de trabajo de campo y elaboración grupo MEDIMOS S.A.S Topógrafos.

SISTEMA DE REFERENCIA:
Sistema de coordenadas cartesianas Mgrs Sirgas Cal
Proyección: Transversal de Mercator
Datum: MAGNA
Falso Este: 1.051.900,1800
Falso Norte: 872.364,6300
Longitud del Centro: -76.5206
Latitud del Centro: 3.4419
Altura: 1.000

FECHA:
NOVIEMBRE DE 2019

PLANO:
19 31

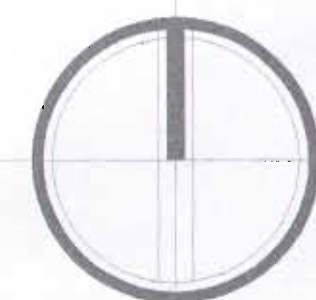

Handwritten signature and initials.



PROYECTO

AJUSTE Y MODIFICACIÓN DEL PLAN PARCIAL DE RENOVACIÓN URBANA PARA LA INTERVENCIÓN INTEGRAL DE LOS BARRIOS EL HOYO Y EL PILOTO

SANTIAGO DE CALI
BARRIOS EL HOYO Y EL PILOTO
Carrera 4N / Carrera 1
Calle 15/ Calle 25
Mtzs. A-0461, A-0462, A-0464, A-0465, A-0466, A-0468, A-0470, A-0473,
A-0475, A-0476, A-0477, A-0478, A-0479, A-0480, A-0481, A-0482, A-0483,
S.0484, S.0485, S.0486, S.0487 y S.0488

CONTIENE:

ASIGNACIÓN DE CARGAS URBANÍSTICAS GENERALES

LEYENDA:

- LEYENDA:
- ÁREA DE AFECTACIÓN
 - ÁREA ÚTIL
 - CESIÓN DE ESPACIO PÚBLICO
 - ESPACIO PÚBLICO RÍO CALÍ
 - ESPACIO PÚBLICO CORREDOR VERDE/ CONTEXTO
 - VÍAS
 - ANDENES
 - ÁREA ÚTIL CONTEXTO

ADECUACION DE VIAS DEL SISTEMA VIAL PRINCIPAL.

- TRAMO AV. 3 N ENTRE CARRERA 1A Y CARRERA 4 N
- TRAMO CARRERA 1A ENTRE CALLE 15 Y CALLE 17
- TRAMO CALLE 15 ENTRE CARRERA 1 A Y CARRERA 2 A
- TRAMO CARRERA 1 ENTRE CALLE 21 Y CALLE 25
- TRAMO CICLOruta CALLE 21 ENTRE AV 2N Y CARRERA 1
- ADECUACIÓN CALLE 23 (PROGRAMA 4 - VÍAS COLECTORAS URBANAS)
- AMPLIACIÓN CALLE 23 (PROGRAMA 4 - VÍAS COLECTORAS URBANAS)

LOCALIZATION



EQUIPO CONSULTOR:

EMPRESA MUNICIPAL DE
RENOVACIÓN URBANA E IC
EMRU



ESCALA:



REVISION:

DEPARTAMENTO ADMINISTRATIVO DE
PLANEACIÓN MUNICIPAL

ALCALDÍA DE
SANTIAGO DE CALI

FUENTE PLANO:

Fuente datos: Información recogida a través de trabajo de campo y elaboración grupo MEDIMOS S.A.S-Topógrafos.

SISTEMA DE REFERENCIA:


Sistema de coordenadas cartesianas Magna Sirgas Cal
Proyección: Transversal de Mercator
Datum: MAGNA
Falso Este: 1.061.900,1800
Falso Norte: 872.364,6300
Longitud del Centro: -76,5206
Latitud del Centro: 3,4419
Altura: 1.000

FECH4


NOVIEMBRE DE 2019

PLANO:

20 31

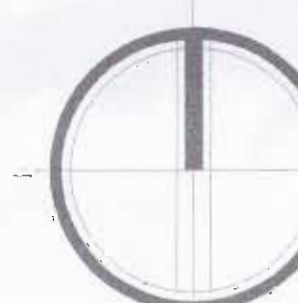

MZ	AMPL. Y REG. VIAL	CESIÓN EP	ADEC. ADICIONAL EP
A-0461	239,35	-	-
A-0462	-	841,67	-
A-0465	-	2.197,44	3.094,43
A-0466	316,08	-	-
A-0464	1.165,81	-	-
A-0469	441,42	-	-
A-0470	0,68	-	-
A-0475	1.469,86	-	-
A-0476	1.037,33	-	-
A-0477	336,49	2.350,92	267,92
A-0478	296,35	-	-
A-0479	414,94	-	-
A-0480	27,91	142,45	-
A-0481	1.230,84	1.949,45	-
A-0482	217,77	1.723,86	-
A-0483	399,59	-	-
A-0484	880,75	-	-
A-0485	110,38	2.706,98	694,02
A-0486	97,39	2.870,76	-
A-0487	479,88	-	-
A-0488	125,97	-	-

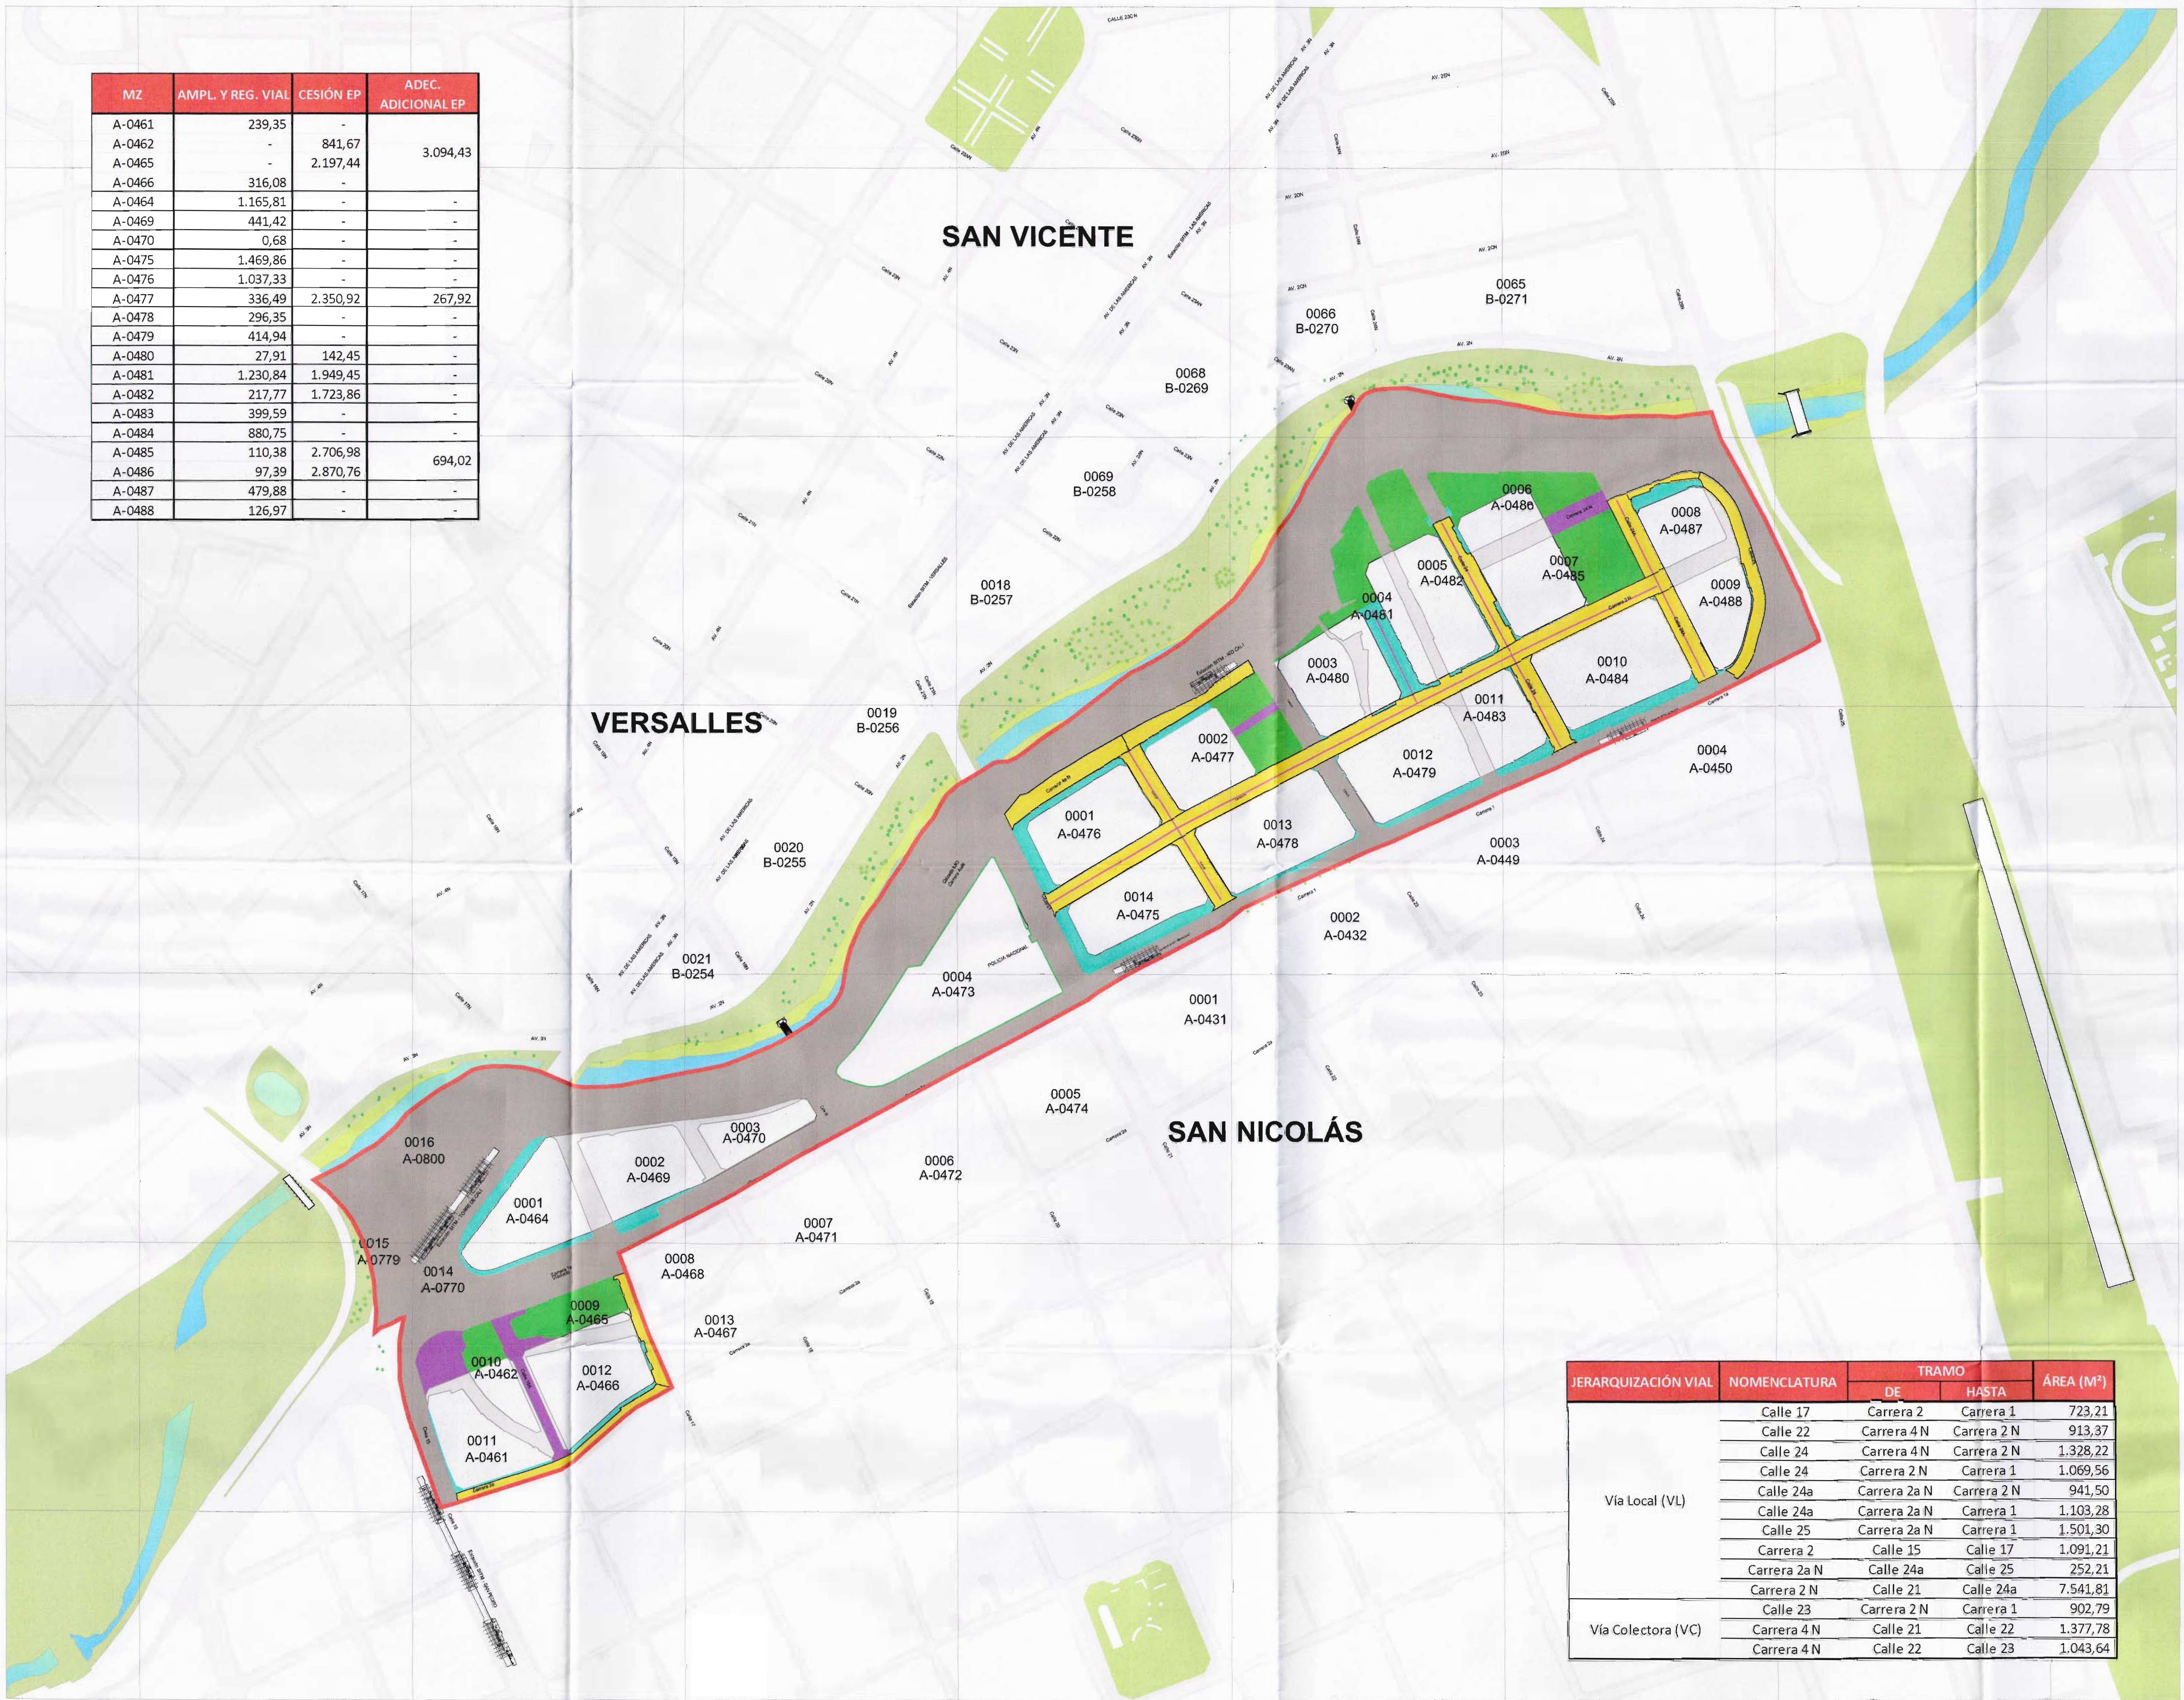

SELLO PLANEACIÓN MUNICIPAL

PROYECTO:
AJUSTE Y MODIFICACIÓN DEL PLAN PARCIAL DE RENOVACIÓN URBANA PARA LA INTERVENCIÓN INTEGRAL DE LOS BARRIOS EL HOYO Y EL PILOTO

SANTIAGO DE CALI
BARRIOS EL HOYO Y EL PILOTO
Carrera 4N / Carrera 1
Calle 10 / Calle 25
Mzda. A-0461, A-0462, A-0464, A-0465, A-0466, A-0469, A-0470, A-0471, A-0475, A-0476, A-0477, A-0478, A-0479, A-0480, A-0481, A-0482, A-0483, A-0484, A-0485, A-0486, A-0487 y A-0488

CONTIENE:
ASIGNACIÓN DE CARGAS URBANÍSTICAS LOCALES

- LEYENDA:
- CESIÓN ESPACIO PÚBLICO
 - ADECUACIÓN ADICIONAL DE ESPACIO PÚBLICO
 - AMPLIACIÓN Y REGULARIZACIÓN VIAL
 - ADECUACIONES VIALES
 - REDES SERVICIOS PÚBLICOS
 - ÁREA DE AFECTACIÓN
 - ÁREA ÚTIL
 - CESIÓN DE ESPACIO PÚBLICO
 - ESPACIO PÚBLICO RÍO CALI
 - ESPACIO PÚBLICO CORREDOR VERDE/ CONTEXTO
 - VÍAS
 - ANDENES
 - ÁREA ÚTIL CONTEXTO



EQUIPO CONSULTOR:
EMRU
SANTIAGO DE CALI



REVISIÓN: DEPARTAMENTO ADMINISTRATIVO DE PLANEACIÓN MUNICIPAL
ALCALDÍA DE SANTIAGO DE CALI
ALCALDÍA DE SANTIAGO DE CALI


FUENTE PLANO:
Levantamiento topográfico de parámetros y secciones viales (Febrero 2016).
Plano aerofototopográfico de Santiago de Cali, con base en fotografías aéreas tomadas en 1993.
Fuente datos: Información recogida a través de trabajo de campo y elaboración grupo MEDIMOS S.A.S Topógrafos.

SISTEMA DE REFERENCIA:
Sistema de coordenadas cartesianas Magna Sirgas Cal
Proyección: Transversal de Mercator
Datum: MAGNA
Falso Este: 1.051.900,1800
Falso Norte: 872.364.6300
Longitud del Centro: -76.5206
Latitud del Centro: 3.4419
Altura: 1.0007

FECHA:
NOVIEMBRE DE 2019

PLANO:
21 31

JERARQUIZACIÓN VIAL	NOMENCLATURA	TRAMO		ÁREA (M²)
		DE	HASTA	
Vía Local (VL)	Calle 17	Carrera 2	Carrera 1	723,21
	Calle 22	Carrera 4 N	Carrera 2 N	913,37
	Calle 24	Carrera 4 N	Carrera 2 N	1.328,22
	Calle 24	Carrera 2 N	Carrera 1	1.069,56
	Calle 24a	Carrera 2a N	Carrera 2 N	941,50
	Calle 24a	Carrera 2a N	Carrera 1	1.103,28
	Calle 25	Carrera 2a N	Carrera 1	1.501,30
	Carrera 2	Calle 15	Calle 17	1.091,21
	Carrera 2a N	Calle 24a	Calle 25	252,21
	Carrera 2 N	Calle 21	Calle 24a	7.541,81
Vía Colectora (VC)	Calle 23	Carrera 2 N	Carrera 1	902,79
	Carrera 4 N	Calle 21	Calle 22	1.377,78
	Carrera 4 N	Calle 22	Calle 23	1.043,64

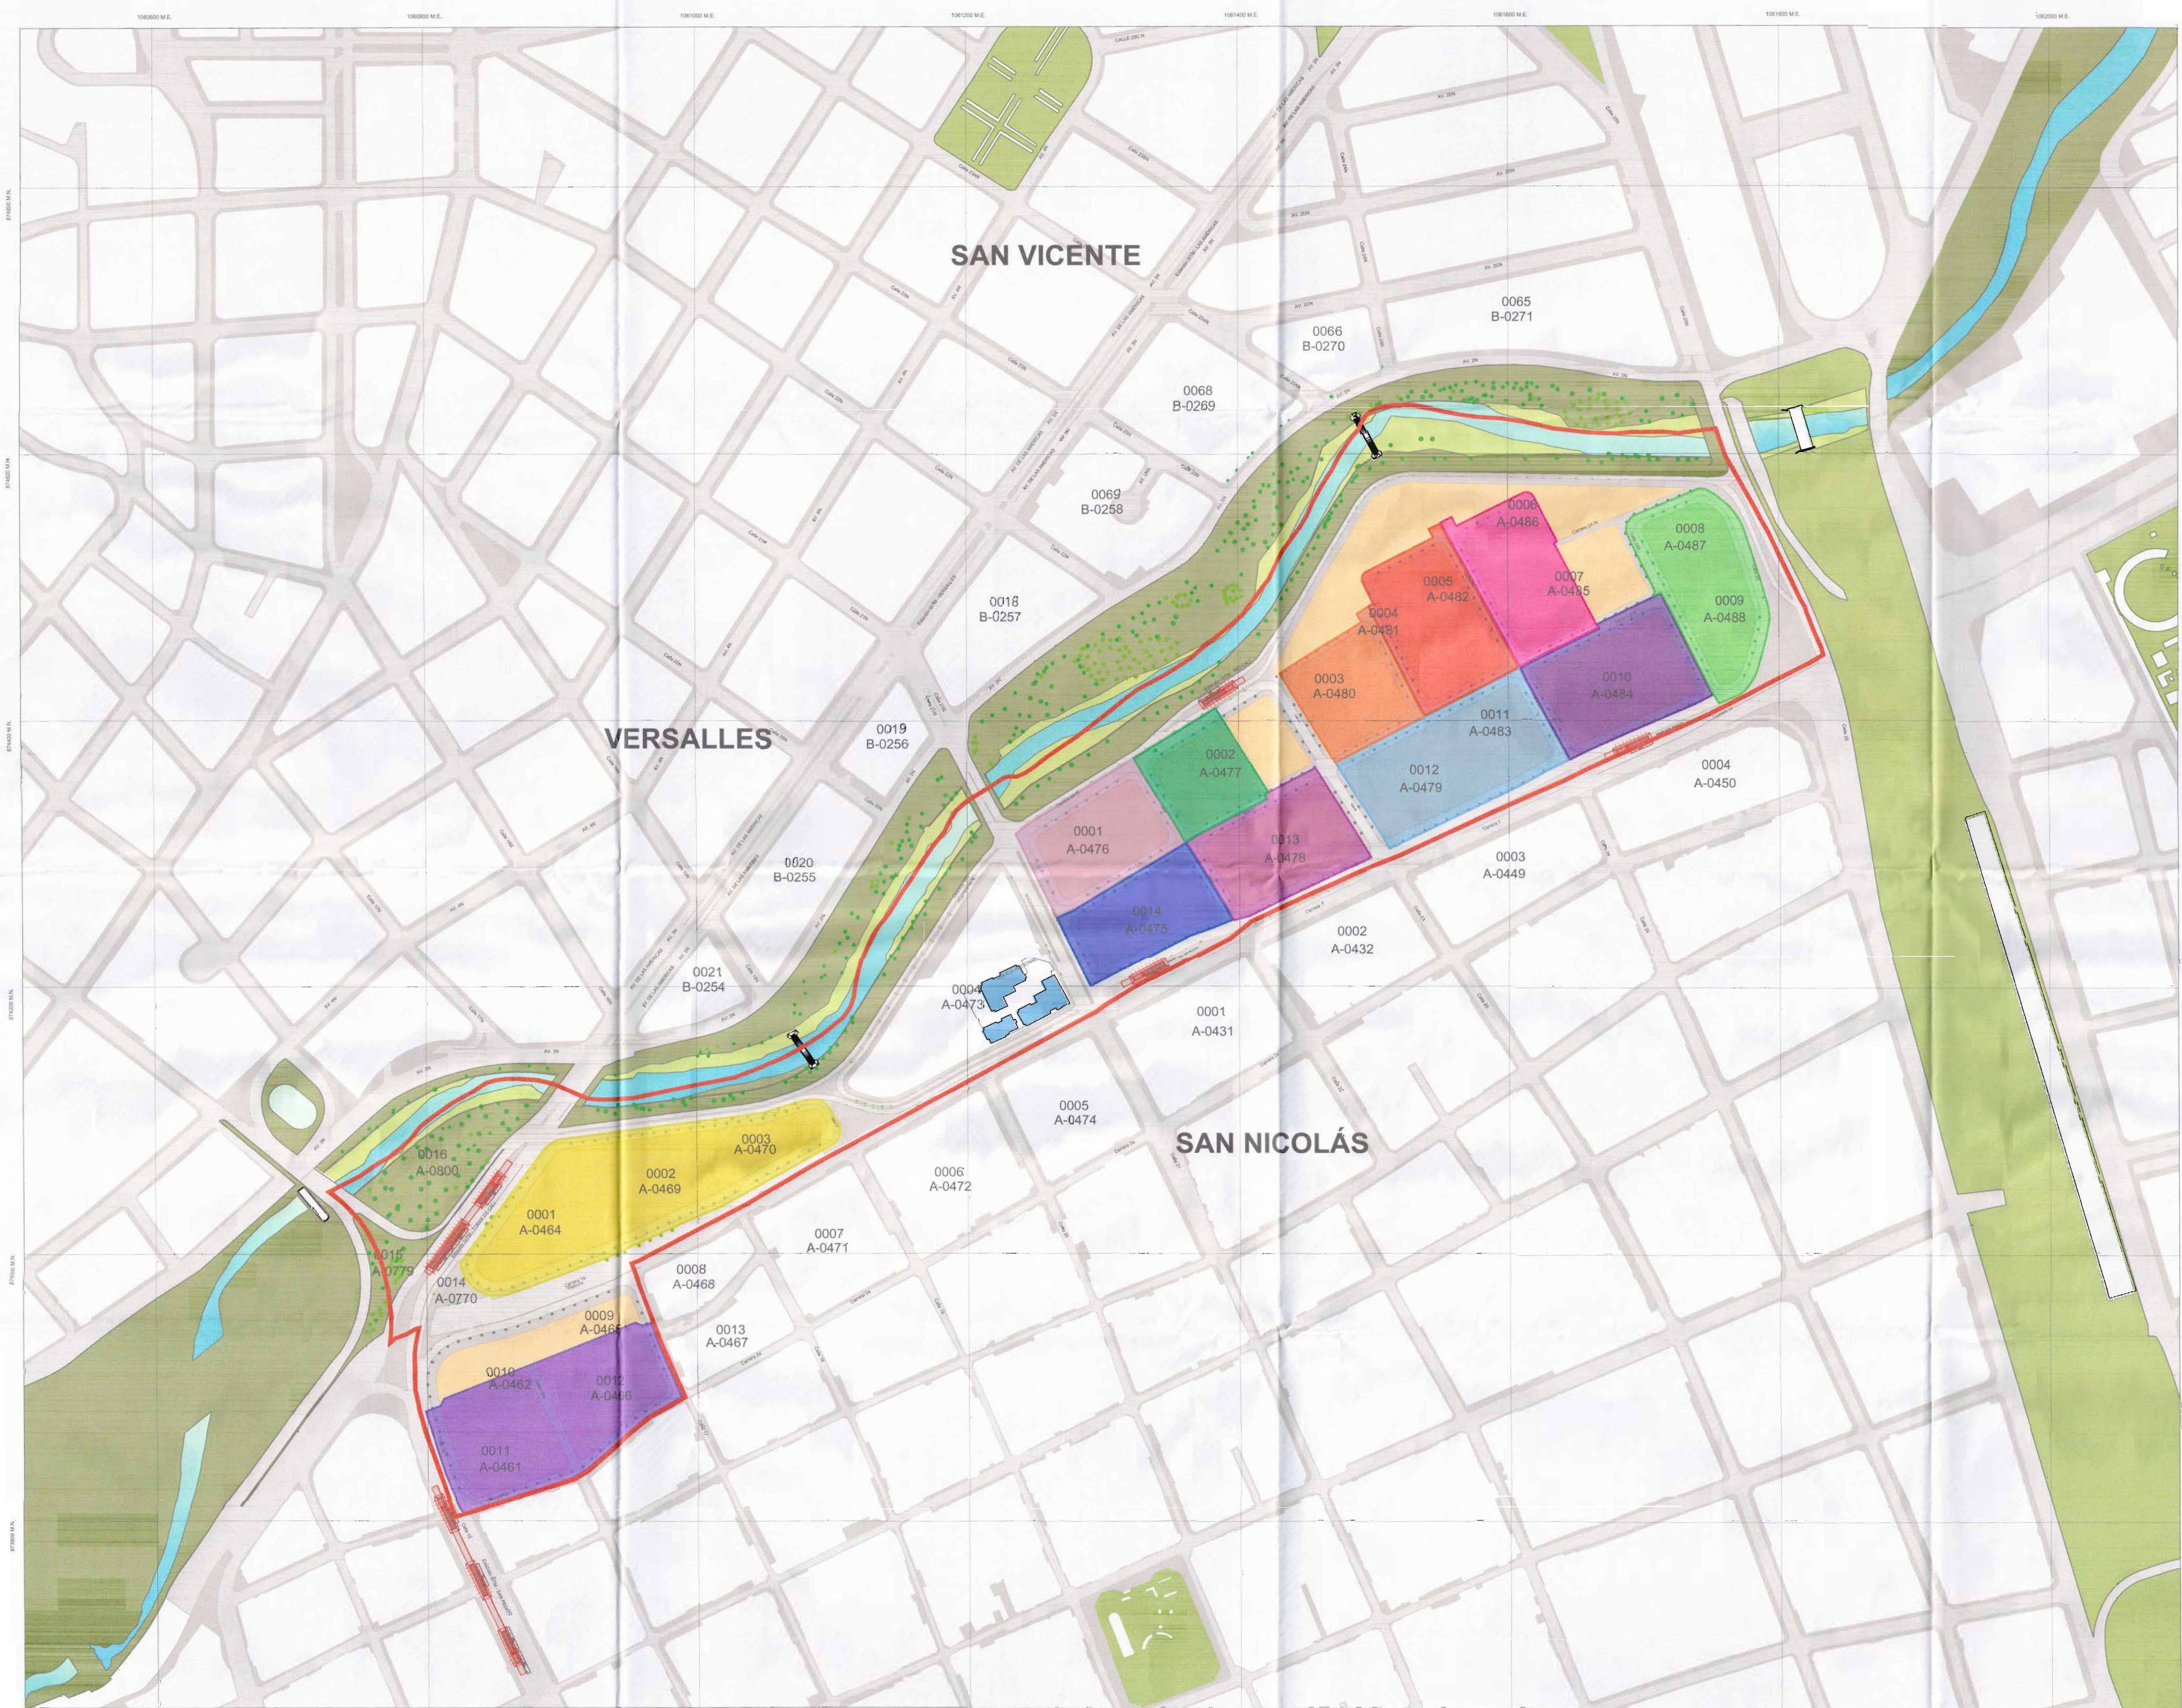

SELLO PLANEACIÓN MUNICIPAL

PROYECTO:
AJUSTE Y MODIFICACIÓN DEL PLAN PARCIAL DE RENOVACIÓN URBANA PARA LA INTERVENCIÓN INTEGRAL DE LOS BARRIOS EL HOYO Y EL PILOTO

SANTIAGO DE CALI
BARRIOS EL HOYO Y EL PILOTO
Carrera 4N / Carrera 1
Calle 15 / Calle 25
Mzda. A-0461, A-0462, A-0464, A-0465, A-0468, A-0469, A-0470, A-0473, A-0475, A-0476, A-0477, A-0478, A-0481, A-0482, A-0483, A-0484, A-0485, A-0486, A-0488, A-0489, A-0492 Y A-0498


CONTIENE:
DELIMITACIÓN DE UNIDADES DE ACTUACIÓN URBANÍSTICA Y/O DE GESTIÓN

LEYENDA:

UG 1	UG 8
UG 2	UG 9
UG 3	UG 10
UG 4	UG 11
UG 5	UG 12
UG 6	
UG 7	


— ÁREA DE AFECTACIÓN
— ÁREA ÚTIL
— CESIÓN DE ESPACIO PÚBLICO
— ESPACIO PÚBLICO RÍO CALÍ
— ESPACIO PÚBLICO SOTERREÑO
— VERDE/CONTEXTO
— VÍAS

— ANDÉNES
— ÁREA ÚTIL CONTEXTO

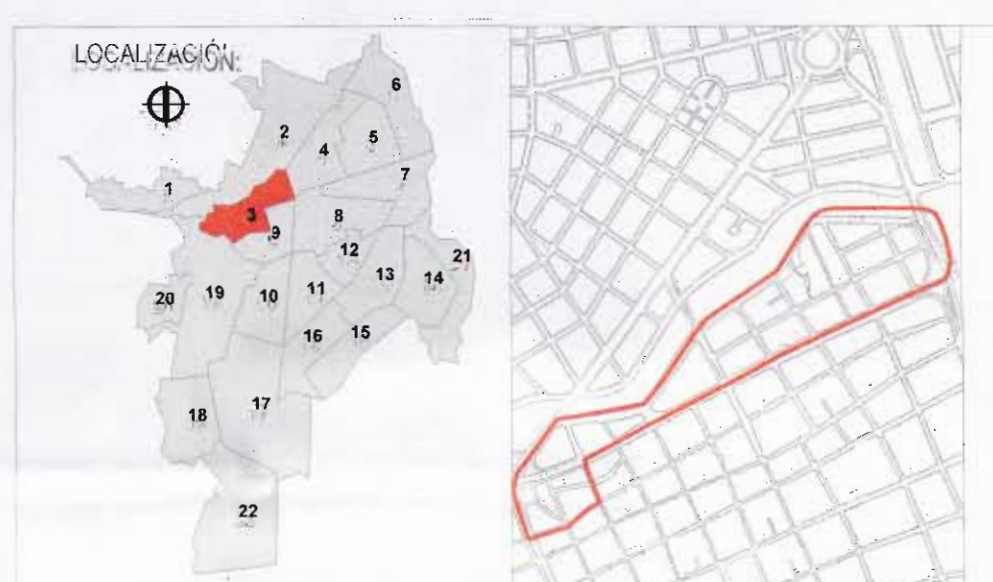

EQUIPO CONSULTOR:

EMPRESA MUNICIPAL DE RENOVACIÓN URBANA E.C.
EMRU
SANTIAGO DE CALI

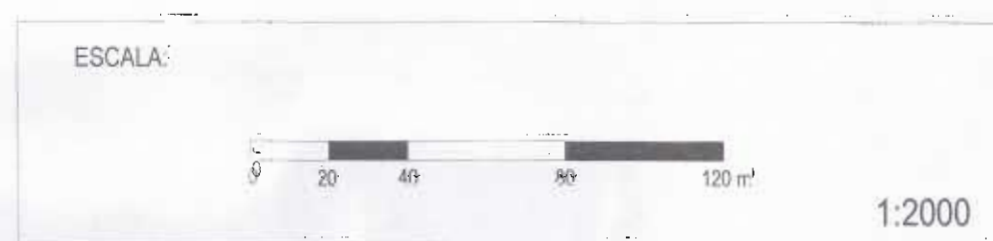

REVISIÓN:

DEPARTAMENTO ADMINISTRATIVO DE PLANEACIÓN MUNICIPAL

ALCALDÍA DE SANTIAGO DE CALI
ALCALDÍA DE SANTIAGO DE CALI

FUENTE PLANO:

Levantamiento topográfico de parámetros y secciones viales (Febrero 2016):
Plan aerofotográfico de Santiago de Cali, no base en fotografías aéreas tomadas en 1993.
Fuente datos: Información recogida a través de trabajo de campo y elaboración grupo MEDIMOR S.A.S Topógrafos.


SISTEMA DE REFERENCIA:

Sistema de coordenadas cartográficas Magna Sirgas-Cali
Proyección: Transversal de Mercator
Datum: MAGNA
Falso Este: 1.000.000,000
Falso Norte: 872.364.630
Coordenadas del Centro: 76°52'06"
Latitud: 3°51'34,4419"
Altura: 1.000'

FECHA:
NOVIEMBRE DE 2019

PLANO:

22 31

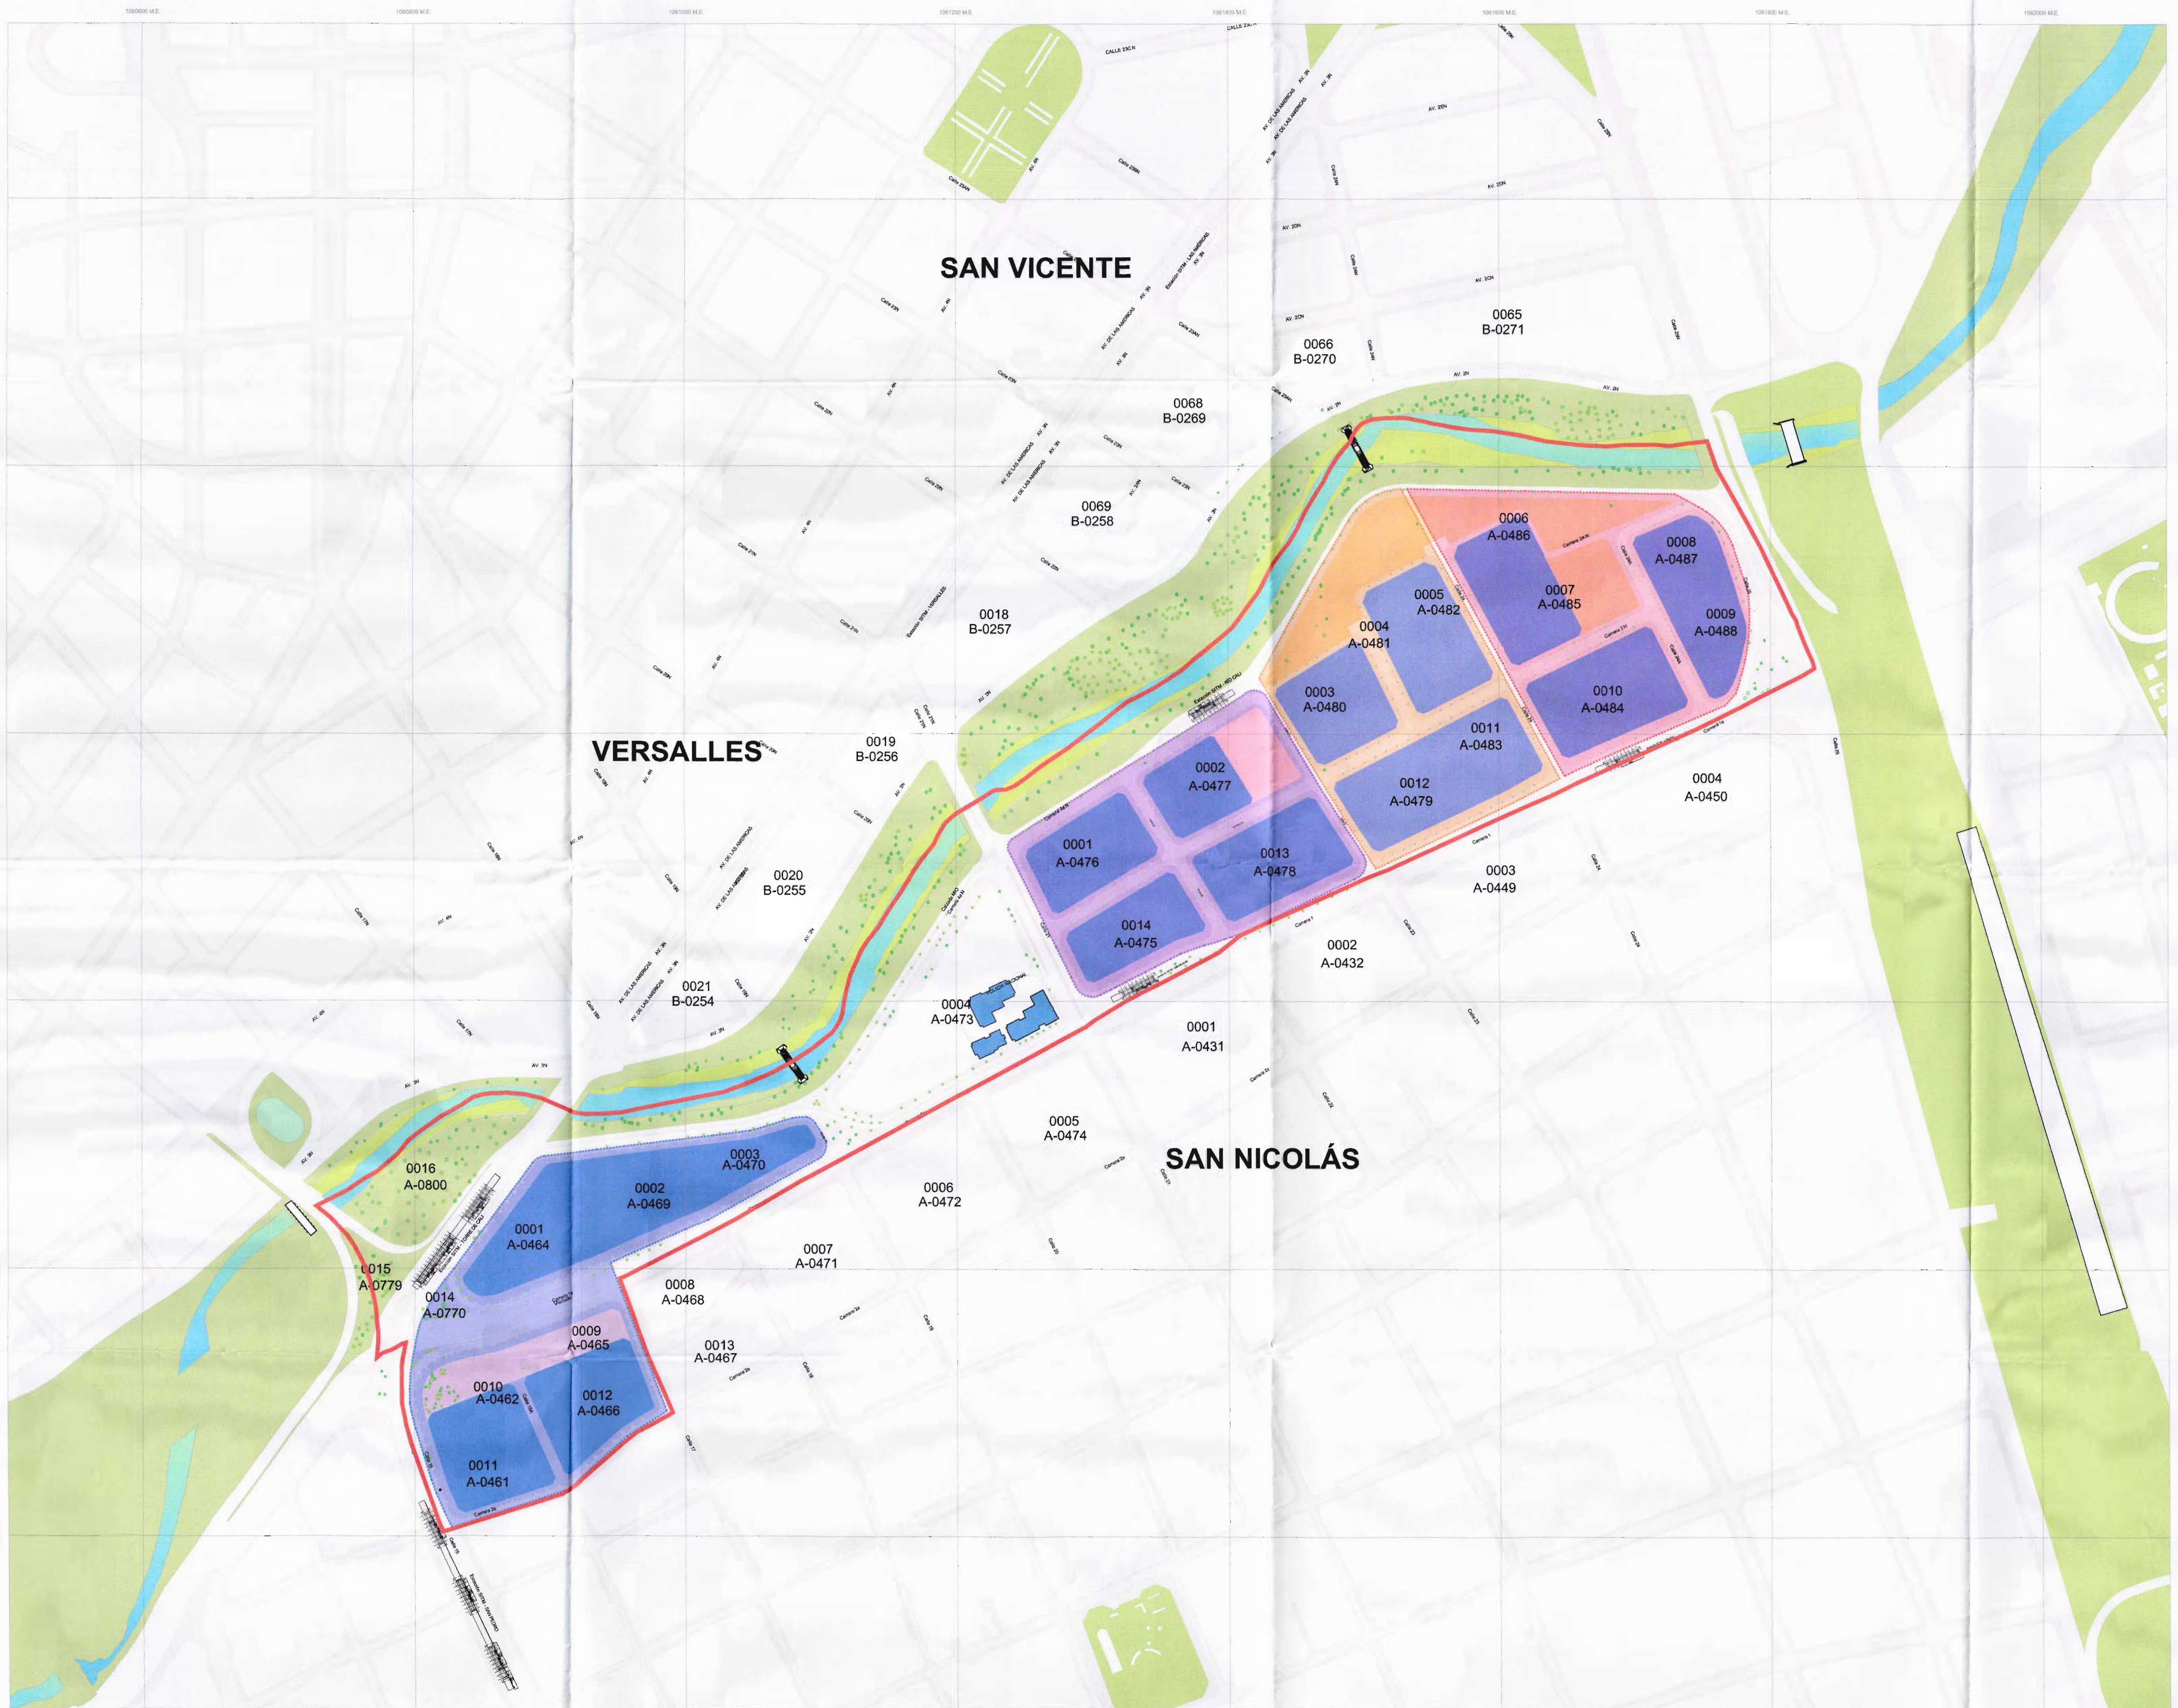

SELLO PLANEACIÓN MUNICIPAL

PROYECTO:
AJUSTE Y MODIFICACIÓN DEL PLAN PARCIAL DE RENOVACIÓN URBANA PARA LA INTERVENCIÓN INTEGRAL DE LOS BARRIOS EL HOYO Y EL PILOTO
SANTIAGO DE CALI
BARRIOS EL HOYO Y EL PILOTO
Carrera 4N / Carrera 1
Calle 15 / Calle 25
Mz: A-0461, A-0462, A-0464, A-0465, A-0466, A-0468, A-0470, A-0473, A-0475, A-0476, A-0477, A-0479, A-0480, A-0481, A-0482, A-0483, A-0484, A-0485, A-0486, A-0487 Y A-0488

CONTIENE:
LOCALIZACIÓN DE LAS ETAPAS DE DESARROLLO PREVISTAS

LEYENDA:
— ÁREA DE AFECTACIÓN
■ ETAPA DE DESARROLLO ETAPA 1 ■ ETAPA DE DESARROLLO ETAPA 3
■ ETAPA DE DESARROLLO ETAPA 2 ■ ETAPA DE DESARROLLO ETAPA 4
■ ÁREA ÚTIL ■ VÍAS
■ CESIÓN DE ESPACIO PÚBLICO ■ ANDENES
■ ESPACIO PÚBLICO RIO CALI ■ ÁREA ÚTIL CONTEXTO
■ ESPACIO PÚBLICO CORREDOR VERDE/ CONTEXTO



EQUIPO CONSULTOR:
EMPRESA MUNICIPAL DE RENOVACIÓN URBANA E.I.C.
EMRU
SANTIAGO DE CALI

ESCALA:
0 20 40 80 120 160 m
1:2000


REVISIÓN:
DEPARTAMENTO ADMINISTRATIVO DE PLANEACIÓN MUNICIPAL
ALCALDÍA DE SANTIAGO DE CALI
ALCALDÍA DE SANTIAGO DE CALI

FUENTE PLANO:
Levantamiento topográfico de parámetros y secciones viales (Febrero 2016).
Plano aerofotográfico de Santiago de Cali, con base en fotografías aéreas tomadas en 1993.
Fuente datos: Información recogida a través de trabajo de campo y elaboración grupo MEDIMOS S.A.S Topógrafos.

SISTEMA DE REFERENCIA:
Sistema de coordenadas cartesianas Magna Sirgas Cal
Proyección: Transversal de Mercator
Datum: MAGNA
Falso Este: 1.001.900.1600
Falso Norte: 872.364.6300
Longitud del Centro: -76.5206
Latitud del Centro: 3.4419
Altura: 1.000

FECHA:
NOVIEMBRE DE 2019

PLANO:
2331

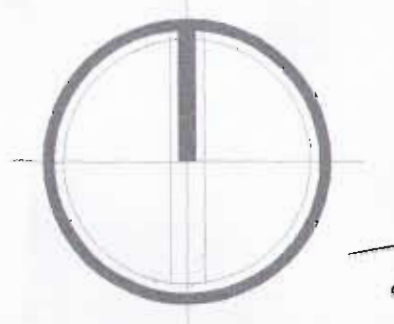

Handwritten signature and initials.



SELLO PLANEACIÓN MUNICIPAL

PROYECTO:
AJUSTE Y MODIFICACIÓN DEL PLAN PARCIAL DE RENOVACIÓN URBANA PARA LA INTERVENCIÓN INTEGRAL DE LOS BARRIOS EL HOYO Y EL PILOTO


SANTIAGO DE CALI
BARRIOS EL HOYO Y EL PILOTO

Camino 4N / Carrera 1
Mtz: A-0461, A-0462, A-0464, A-0465, A-0466, A-0468, A-0470, A-0473, A-0475, A-0476, A-0477, A-0478, A-0480, A-0481, A-0482, A-0483, A-0484, A-0485, A-0486, A-0487 y A-0488.

CONTIENE:
DELIMITACIÓN DE ZONAS O SUBZONAS BENEFICIARIAS DE LAS ACCIONES URBANÍSTICAS

- LEYENDA:
- ÁREA DE AFECTACIÓN
 - ÁREA UTIL RESULTANTE
 - CESIÓN DE ESPACIO PÚBLICO
 - ESPACIO PÚBLICO RÍO CALI
 - VERDE/ CONTEXTO
 - VIAS
 - ANDES
 - ÁREA UTIL CONTEXTO

*Teniendo en cuenta el Numeral 2.3.9, Artículo 2.2.4.1.1.7, Decreto 1077 de 2015, dentro del área de planificación NO existen zonas o subzonas beneficiarias que permitan determinar el efecto plusvalía.

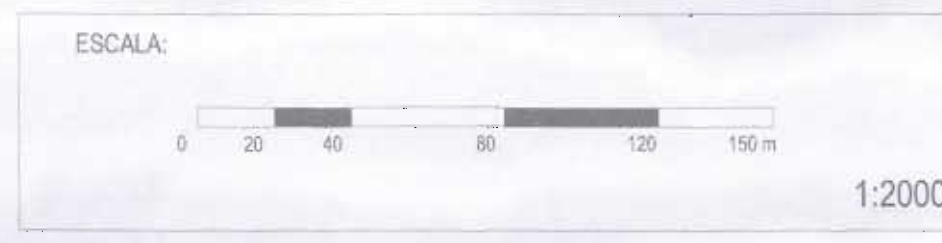

REVISIÓN: **DEPARTAMENTO ADMINISTRATIVO DE PLANEACIÓN MUNICIPAL**

ALCALDÍA DE SANTIAGO DE CALI

FUENTE PLANO:
Levantamiento topográfico de parámetros y secciones viales (Febrero 2016).
Plano aerofotográfico de Santiago de Cali, con base en fotografías aéreas tomadas en 1993.
Fuente datos: Información recogida a través de trabajo de campo y elaboración grupo MEDIMOS S.A.S Topógrafos.

SISTEMA DE REFERENCIA:
Sistema de coordenadas cartesianas Magna Sirgas Cal
Proyección Transversal de Mercator
Datum: MACMA
Falso Este: 1.031.900.1800
Falso Norte: 872.384.6300
Longitud del Centro: -76.5206
Latitud del Centro: 3.4419
Altura: 1.000

FECHA:
NOVIEMBRE DE 2019

PLANO:
2431

[Handwritten signature and initials]



PROYECTO:
**AJUSTE Y MODIFICACIÓN DEL PLAN PARCIAL DE
RENOVACIÓN URBANA PARA LA INTERVENCIÓN
INTEGRAL DE LOS BARRIOS EL HOYO Y EL PILOTO**

SANTIAGO DE CALI
BARRIOS EL HOYO Y EL PILOTO

Mrzs. A-0461, A-0462, A-0464, A-0465, A-0466, A-0469, A-0470, A-0473,
A-0475, A-0476, A-0477, A-0478, A-0479, A-0480, A-0481, A-0482, A-0483,
A-0484, A-0485, A-0486, A-0487 y A-0488

RELACIÓN CON LOS PLANES PARCIALES
ADOPTADOS EN EL CENTRO GLOBAL

LEYENDA:

- PASCUAL, EL JOVY** EL PILOTO George Murguio No. 411-20-0897 (9 de 21 Diciembre de 2007)
PASCUAL, CARADADA DE LA JUSTICIA Decano Murguio No. 411-20-0883 (26 de Agosto de 2007)
PASCUAL, EL CALVARIO Decano Murguio No. 411-20-0884 (26 de Diciembre de 2007 y 10 de Diciembre de 2006, de 6 de Julio de 2006)
PASCUAL, SUEGUE Decano Murguio No. 411-20-0885 (9 de 21 Diciembre de 2007)
PASCUAL, SAN PASCUAL Decano Murguio No. 411-20-0855 (26 de 26 de Mayo de 2003)
PASCUAL, NUBIA Decano Murguio No. 411-20-0847 (10 de 10 de Octubre de 2003)
ZONAL BARRIO EL CALVARIO, SUEGUE Y SAN PASCUAL Decano Murguio No. 411-20-0828 (26 de 26 de Julio de 2006)
PASCUAL, GUAYABA Decano Murguio No. 411-20-0458 (26 de 26 de Julio de 2007)
CENTRO DE OBRAS

- DELIMITACIÓN DEL ÁREA DE PLANIFICACIÓN
PLAN PARCIAL EL SOTO Y EL PLATO
- ÁREA ÚTIL
- CESIÓN DE ESPACIO PÚBLICO
- ESPACIO PÚBLICO RÍO CALI
- ESPACIO PÚBLICO CORREDOR VERDE
CONTEXTO
- PLAZAS Y PARQUES EXISTENTES


LOCALIZACIÓN: 6



EQUIPO CONSULTOR



ESCALA:

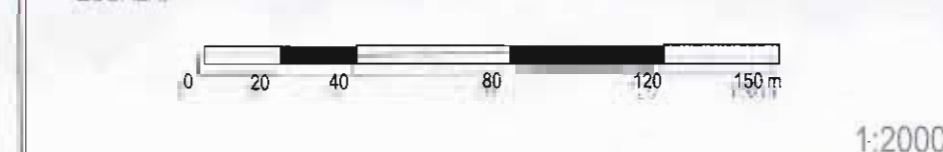

REVISIÓN:

DEPARTAMENTO ADMINISTRATIVO DE
PLANEACIÓN MUNICIPAL



ALCALDÍA DE SANTIAGO DE CALI

FUENTE PLANO:

Fuente datos: Información recogida a través de trabajo de campo y elaboración grupo MEDIMOS S.A.S. Topógrafos.

SISTEMA DE REFERENCIA:


Sistema de coordenadas cartesianas Magna Sirgas Cal
Proyección: Transversal de Mercator
Datum: MAGNA
Falso Este: 1.061.900,1800
Falso Norte: 872.364,6300
Longitud del Centro: -76.5206
Latitud del Centro: 3,4419
Altura: 1.000

FECHA:


NOVIEMBRE DE 2019

PLANO :

25 31

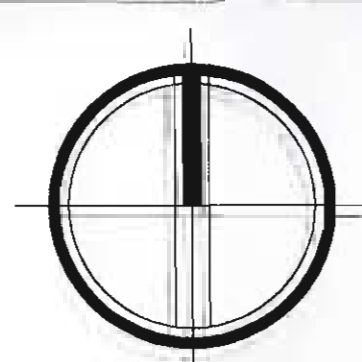

AD

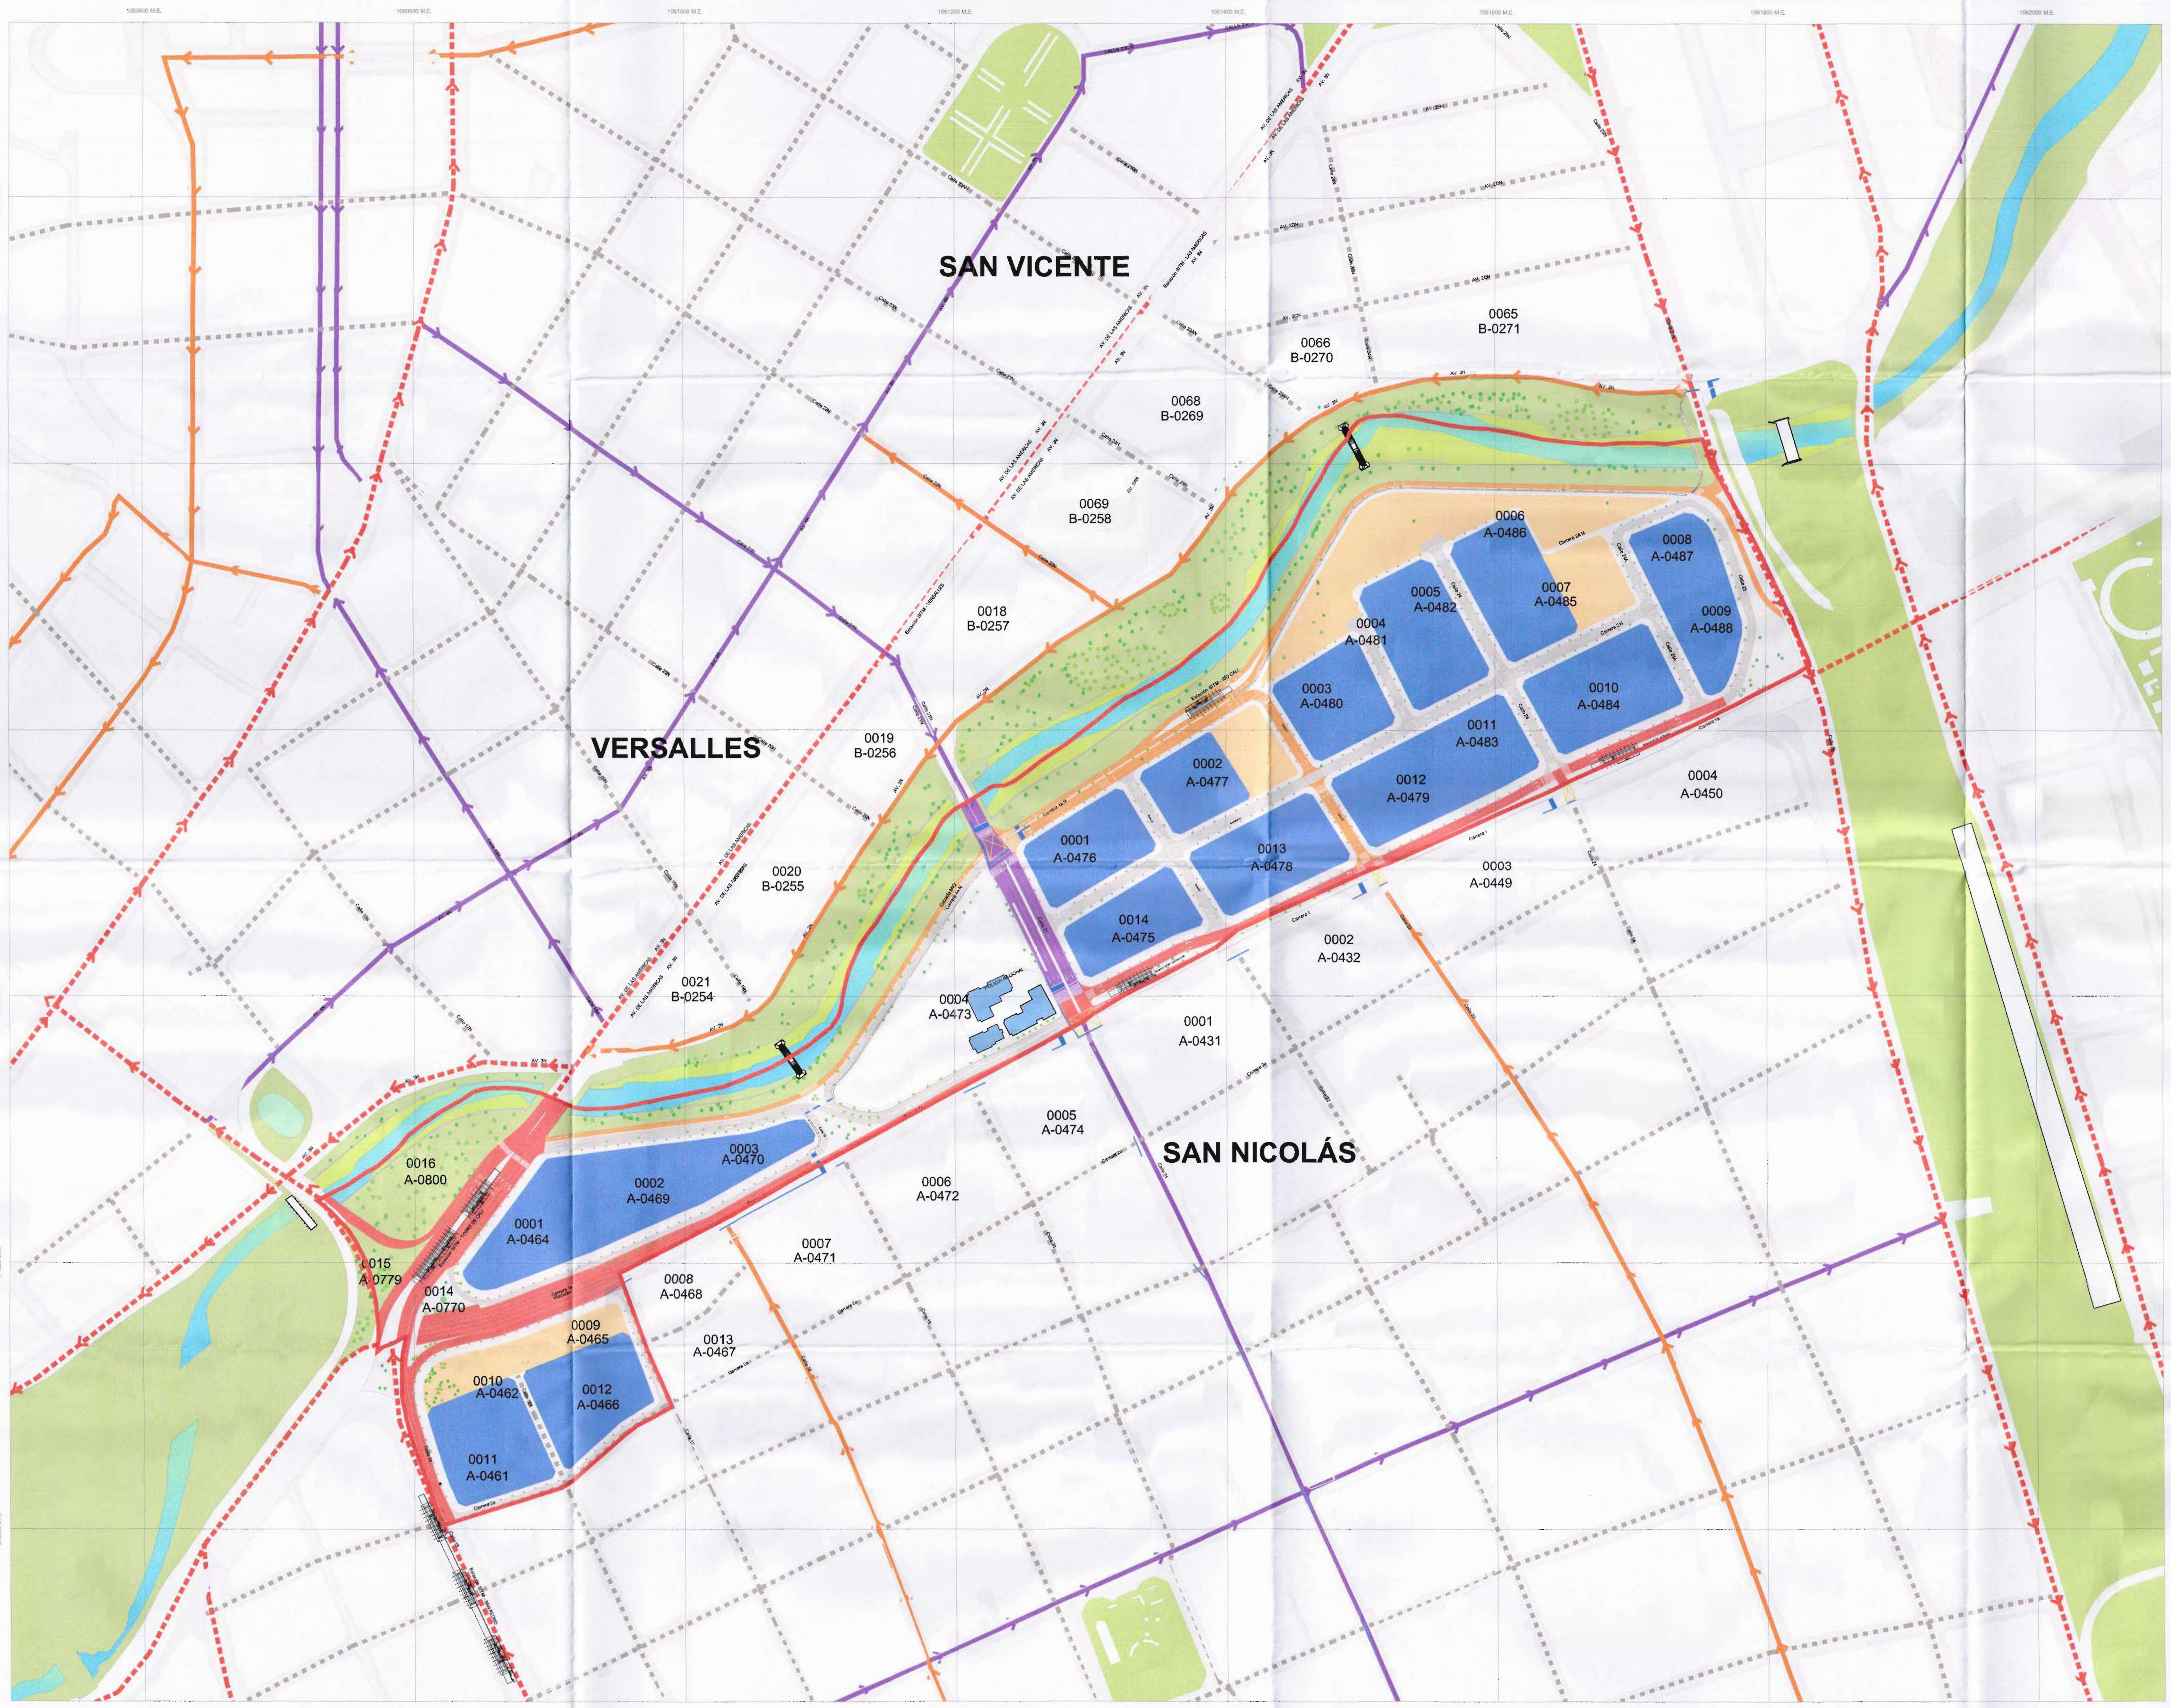


SELLO PLANEACIÓN MUNICIPAL

PROYECTO:
**AJUSTE Y MODIFICACIÓN DEL PLAN PARCIAL DE
RENOVACIÓN URBANA PARA LA INTERVENCIÓN
INTEGRAL DE LOS BARRIOS EL HOYO Y EL PILOTO**


SANTIAGO DE CALI
Barrios El Hoyo y El Piloto
Calle 10 Calle 25
Mesa A-0461, A-0462, A-0463, A-0464, A-0465, A-0466, A-0467, A-0468, A-0469, A-0470, A-0471,
A-0472, A-0473, A-0474, A-0475, A-0476, A-0477, A-0478, A-0479, A-0480, A-0481, A-0482, A-0483,
A-0484, A-0485, A-0486, A-0487 y A-0488

CONTIENE:
**SISTEMA ESTRUCTURANTE DE MOVILIDAD
PROPUESTA**

- LEYENDA:
- VIA PRINCIPAL (V.P.)
 - VIA SECUNDARIA (V.S.)
 - VIA COLECTORA (V.C.)
 - VIA LOCAL (V.L.)
 - ESTACION LAS AVENIDAS S.T.M.
 - ESTACION VERSALLES S.T.M.
 - ESTACION SAN NICOLAS S.T.M.
 - ESTACION EL PILOTO S.T.M.
 - ESTACION TORRE DE CALLE S.T.M.
 - ESTACION SAN PEDRO S.T.M.
 - ESTACION RIO CALI S.T.M.
 - DELIMITACION AREA DE PLANIFICACION
SAN VICENTE, EL HOYO Y EL PILOTO
 - AREA UTE
 - CEBOS DE ESPACIO PUBLICO
 - ESPACIO PUBLICO CALI
 - AVENIDAS PROPUES
 - ESPACIO PUBLICO CORREDOR
VERDE CENTRO
 - AVENIDAS
 - AREA UTE CENTRO

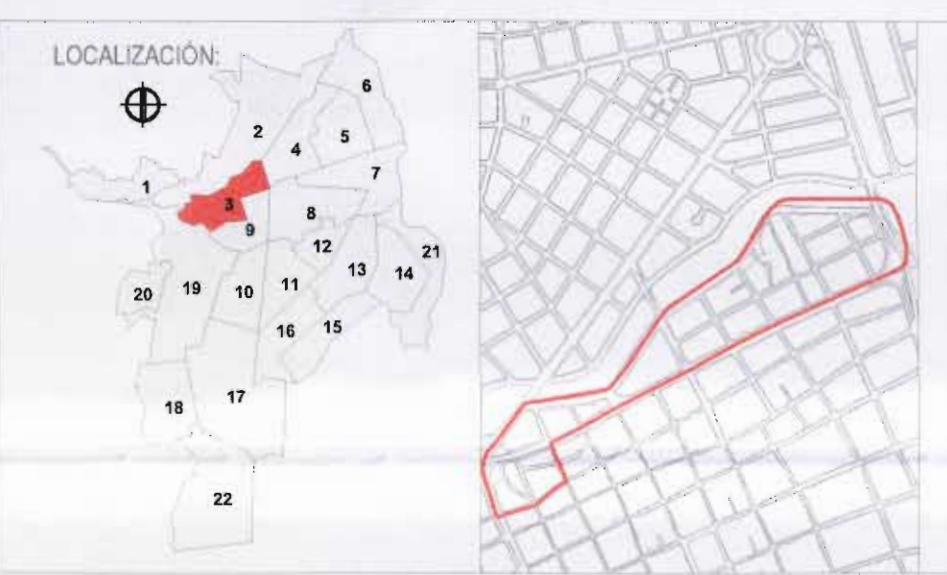

EQUIPO CONSULTOR:

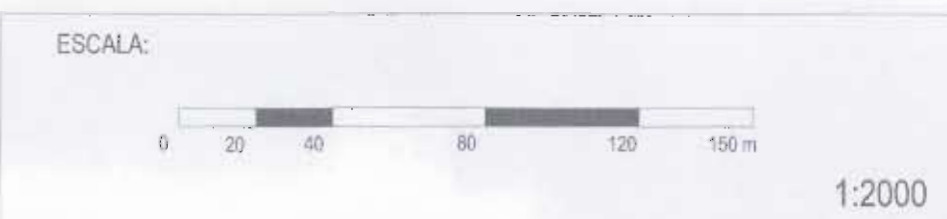

1:2000

REVISIÓN:
DEPARTAMENTO ADMINISTRATIVO DE
PLANEACIÓN MUNICIPAL


ALCALDÍA DE SANTIAGO DE CALI

FUENTE PLANO:
Levantamiento topográfico de parámetros y secciones viales (Febrero 2016).
Plano aerofotográfico de Santiago de Cali con base en fotografías aéreas tomadas en
1993.
Fuente datos: Información recogida a través de trabajo de campo y elaboración grupo
MEDIMOS S.A.S Topógrafos.



SISTEMA DE REFERENCIA:
Sistema de coordenadas cartesianas Magna Sirgas Cal
Proyección: Transversal de Mercator
Datum: MAGNA
Falso Este: 1.091.900,1800
Falso Norte: 872.364,6300
Longitud del Centro: -76.5206
Latitud del Centro: 3.4419
Altura: 1.000

FECHA:
NOVIEMBRE DE 2019

PLANO:
2631

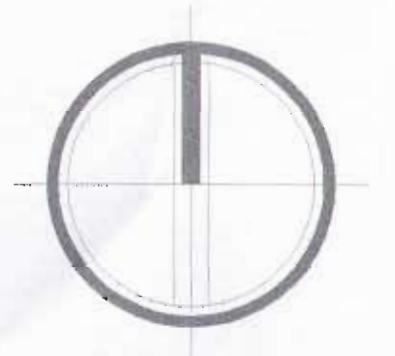

Handwritten signature and date.

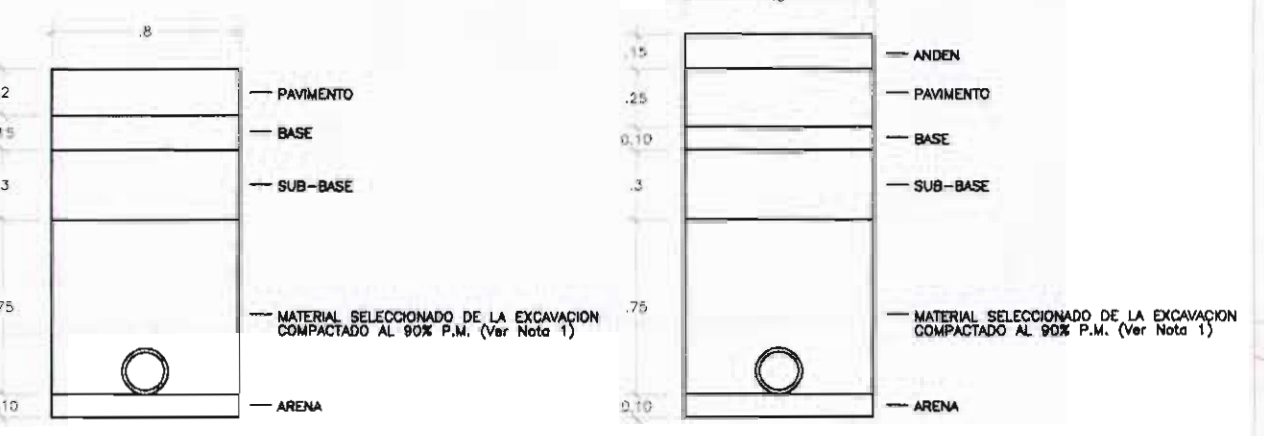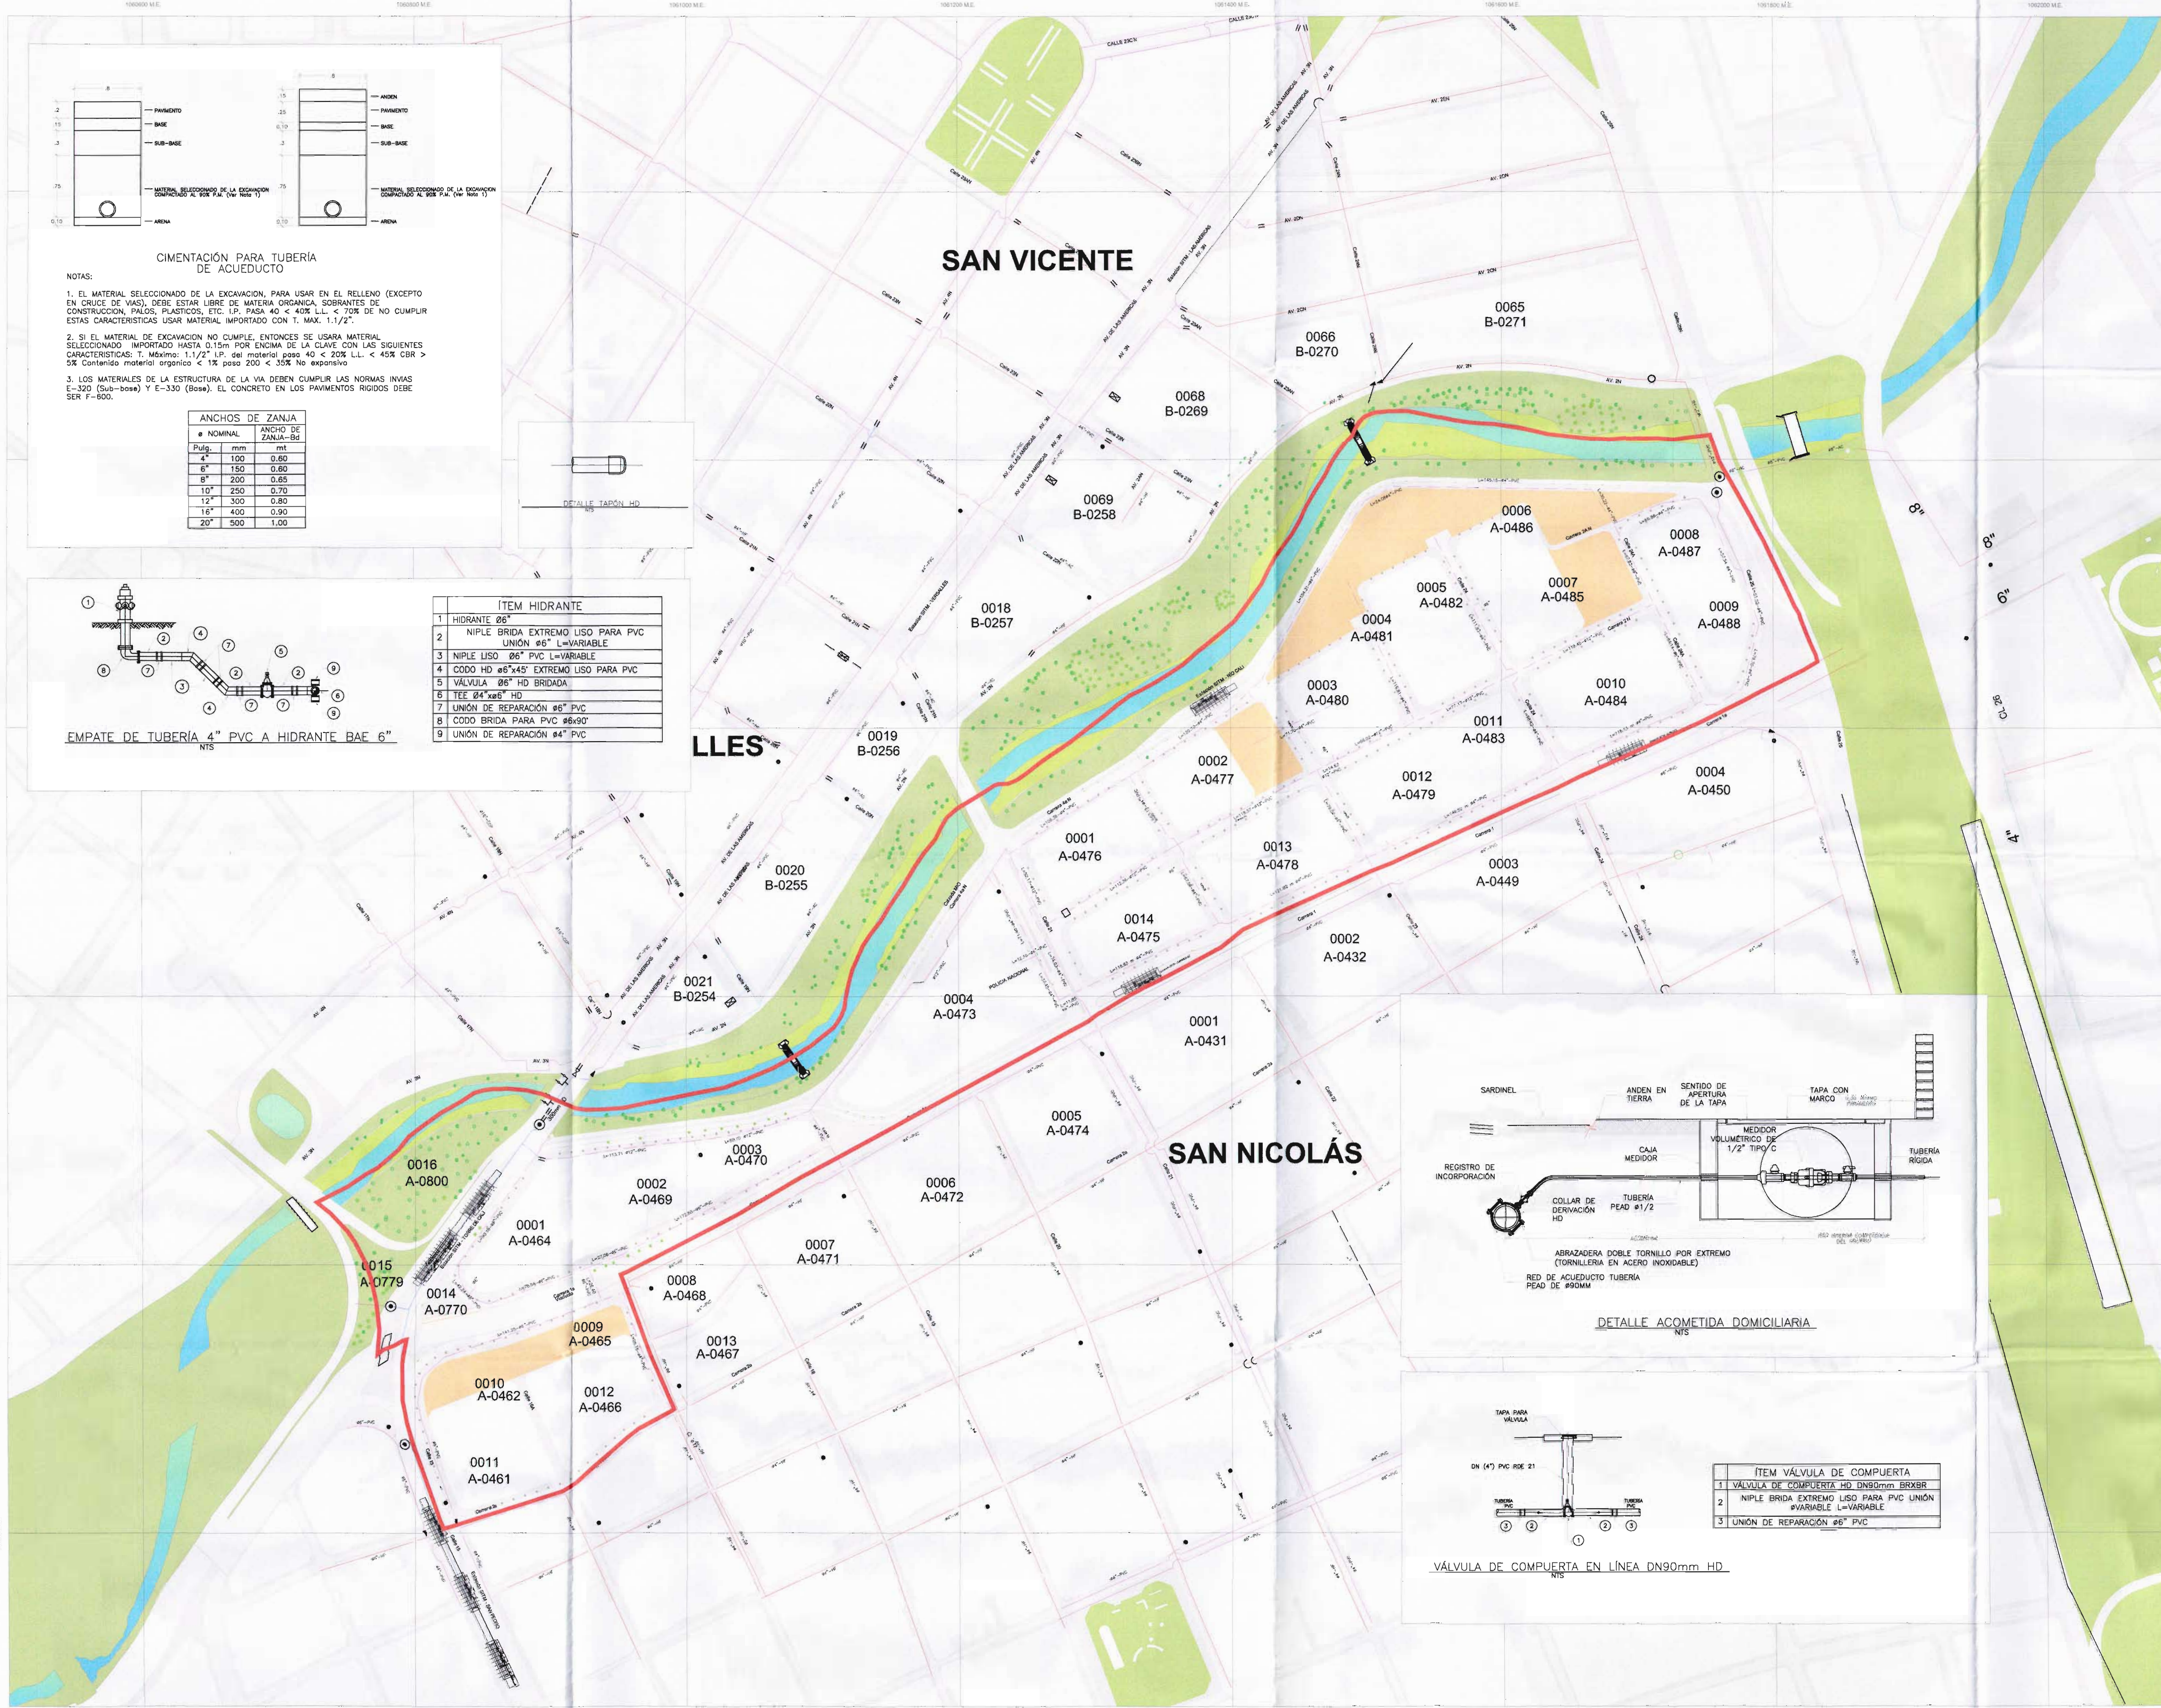



NOTAS:

1. EL MATERIAL SELECCIONADO DE LA EXCAVACION, PARA USAR EN EL RELLENO (EXCEPTO EN CRUCE DE VAS), DEBE ESTAR LIBRE DE MATERIA ORGANICA, SOBRESANTES DE CONSTRUCCION, PALOS, PLASTICOS, ETC. I.P. PARA 40 < 40% L.L. < 70% DE NO CUMPLIR ESTAS CARACTERISTICAS USAR MATERIAL IMPORTADO CON T. MAX. 1.1/2"



2. SI EL MATERIAL DE EXCAVACION NO CUMPLE, ENTONCES SE USARA MATERIAL SELECCIONADO IMPORTADO HASTA 0.15m POR ENCIMA DE LA CLAVE CON LAS SIGUIENTES CARACTERISTICAS: T. Máximo: 1.1/2" I.P. del material: pose 40 < 20% L.L. < 45% CBR > 5% Contenido material orgánico < 1% pose 200 < 35% No expansiva

3. LOS MATERIALES DE LA ESTRUCTURA DE LA VIA DEBEN CUMPLIR LAS NORMAS INVIAS E-320 (Sub-base) Y E-330 (Base). EL CONCRETO EN LOS PAVIMENTOS RIGIDOS DEBE SER F-500.

ANCHOS DE ZANJA		
Ø NOMINAL	ANCHOS DE ZANJA-Bd	
Pulg.	mm	mt
4"	100	0.60
6"	150	0.60
8"	200	0.65
10"	250	0.70
12"	300	0.80
16"	400	0.90
20"	500	1.00

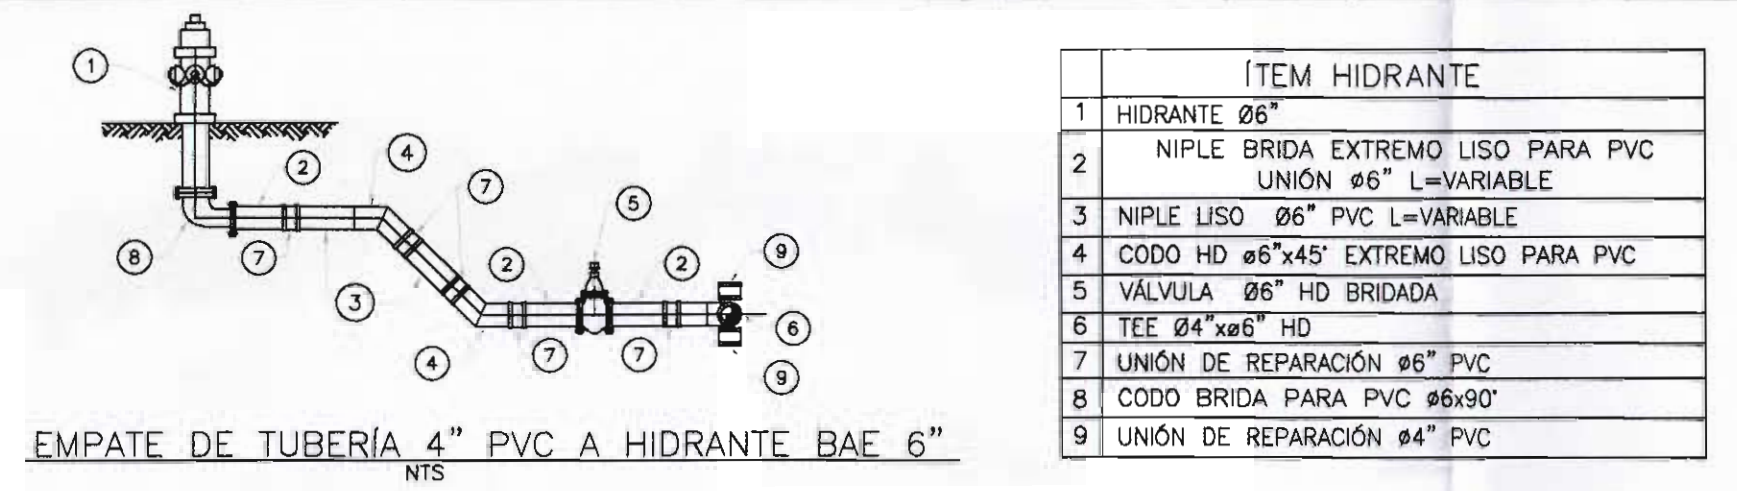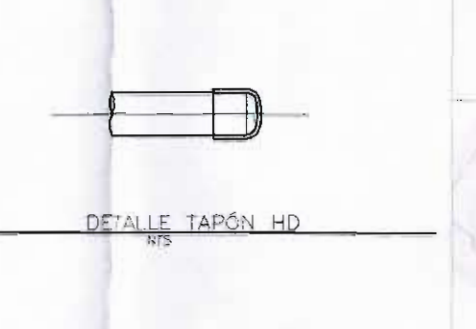

ITEM HIDRANTE
1 NIPLE 26"
2 NIPLE BRIDA EXTREMO LISO PARA PVC UNIÓN Ø6" L=VARIABLE
3 NIPLE LISO Ø6" PVC L=VARIABLE
4 CODO HD Ø6"x45" EXTREMO LISO PARA PVC
5 VÁLVULA Ø6" HD BRIDADA
6 YEE Ø4"x6" HD
7 UNIÓN DE REPARACIÓN Ø6" PVC
8 CODO BRIDA PARA PVC Ø6"x90"
9 UNIÓN DE REPARACIÓN Ø4" PVC

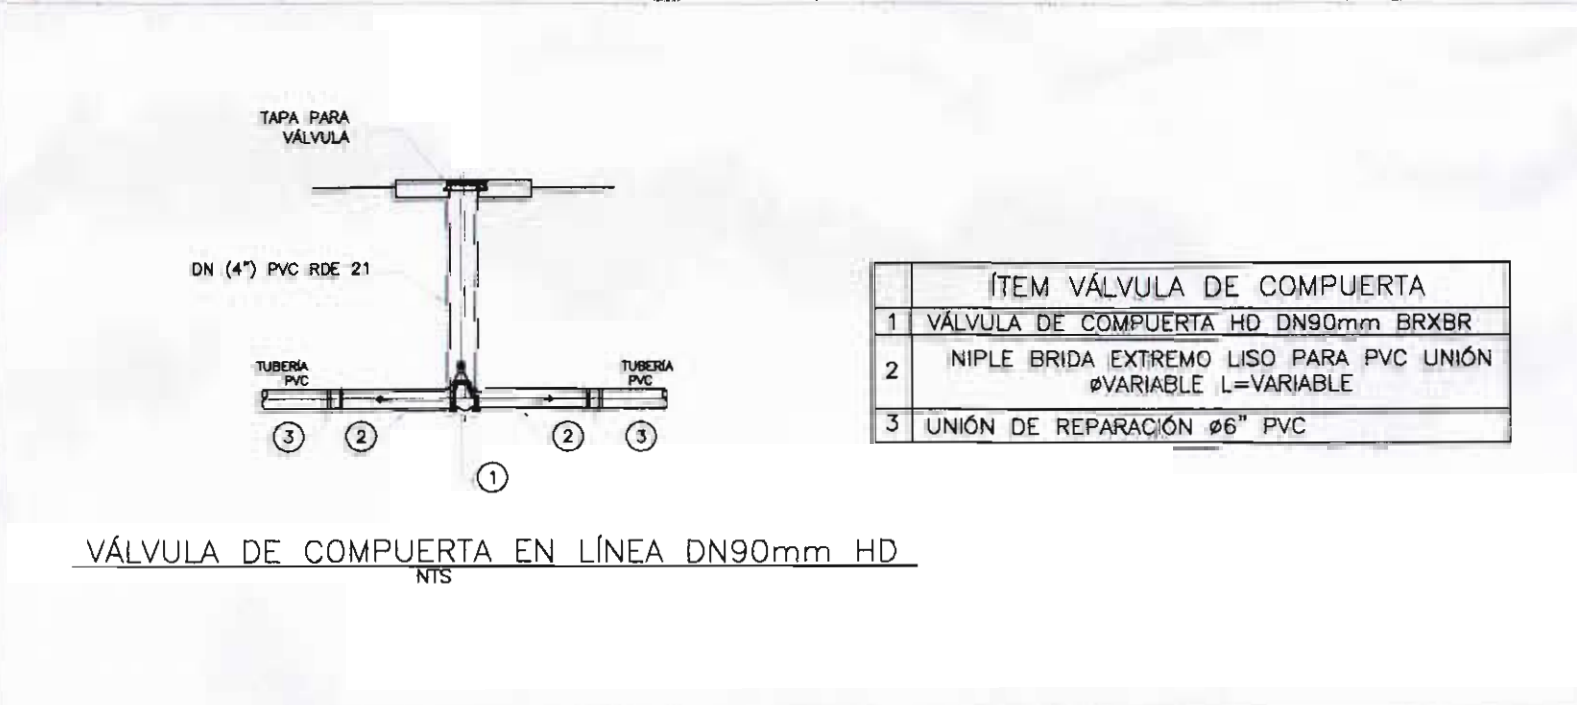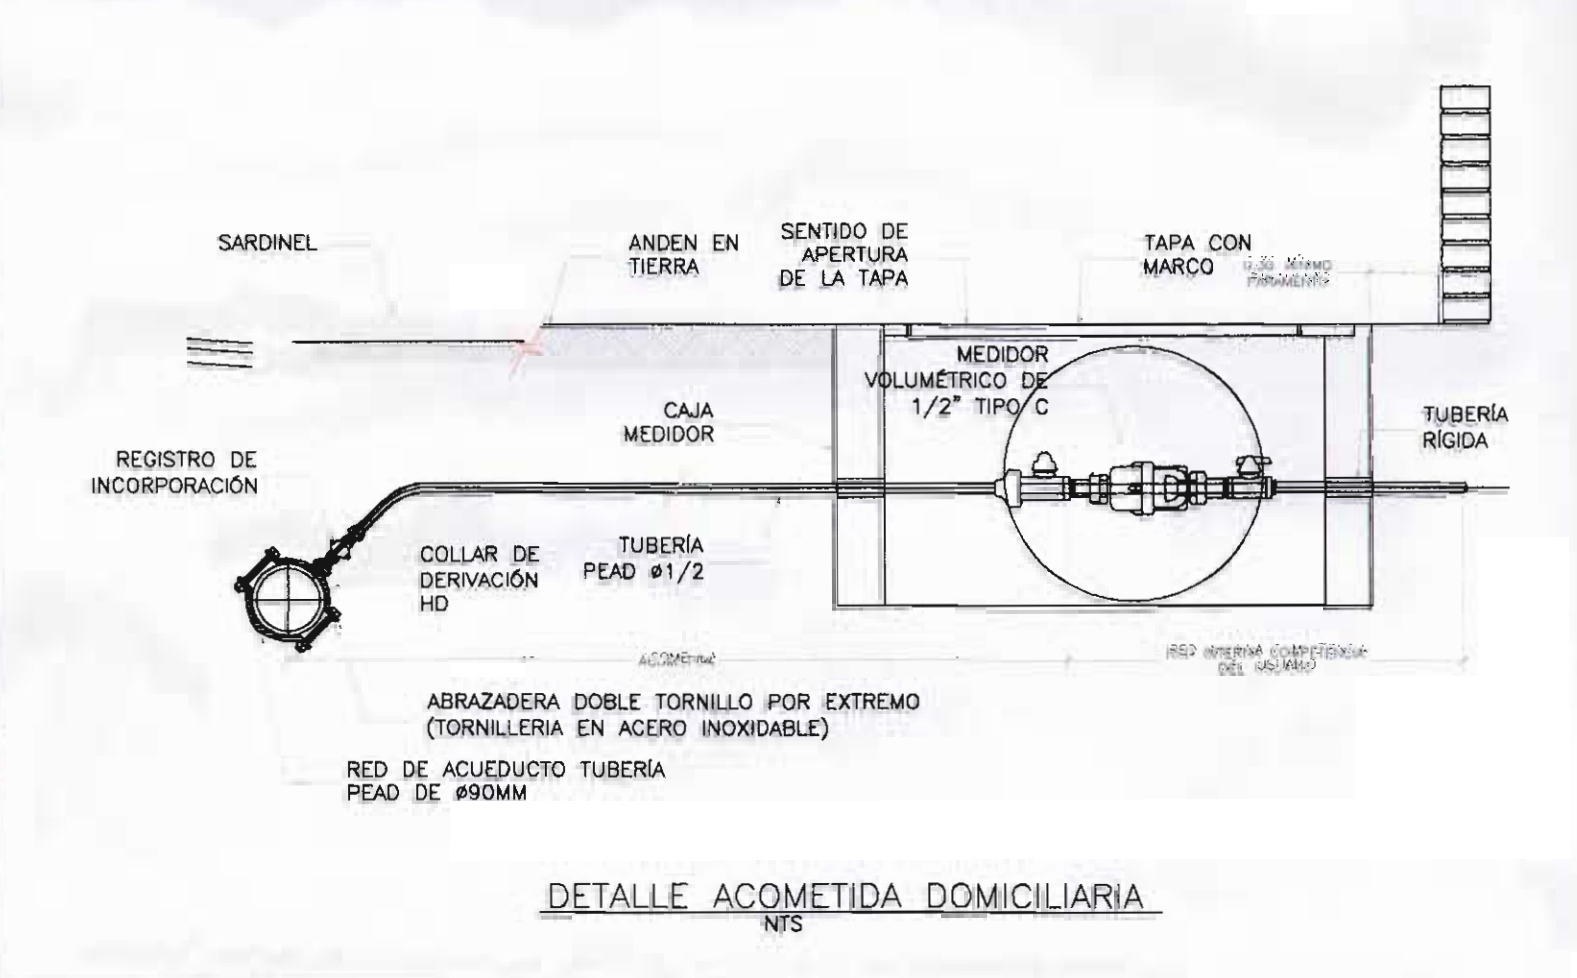

SELLO PLANEACIÓN MUNICIPAL

PROYECTO:
AJUSTE Y MODIFICACIÓN DEL PLAN PARCIAL DE RENOVACIÓN URBANA PARA LA INTERVENCIÓN INTEGRAL DE LOS BARRIOS EL HOYO Y EL PILOTO

SANTIAGO DE CALI
BARRIOS EL HOYO Y EL PILOTO
Carrera 4N / Carrera 1
Calle 150 Calle 25
Mzda. A-0461, A-0462, A-0464, A-0465, A-0466, A-0468, A-0469, A-0470, A-0471, A-0472, A-0473, A-0474, A-0475, A-0476, A-0477, A-0478, A-0479, A-0480, A-0481, A-0482, A-0483, A-0484, A-0485, A-0486, A-0487 Y A-0488.

CONTIENE:
SERVICIOS PÚBLICOS DOMICILIARIOS RED DE ACUEDUCTO PROPUESTA



EQUIPO CONSULTOR:
EMPRESA MUNICIPAL DE RENOVACIÓN URBANA E.I.C. EMRU SANTIAGO DE CALI

ESCALA:
0 20 40 60 80 100 m
1:2000


REVISIÓN:
DEPARTAMENTO ADMINISTRATIVO DE PLANEACIÓN MUNICIPAL
ALCALDÍA DE SANTIAGO DE CALI
ALCALDÍA DE SANTIAGO DE CALI

FUENTE PLANO:
Levantamiento topográfico de parámetros y secciones viales (Febrero 2016).
Plano aerofotográfico de Santiago de Cali, con base en fotografías aéreas tomadas en 1993.
Fuente datos: Información recogida a través de trabajo de campo y elaboración grupo MEDIMOS S.A.S Topógrafos.

SISTEMA DE REFERENCIA:
Sistema de coordenadas Cartesianas Magna Sigas Cali
Proyección: Transversal de Mercator
Datum: MACMA
Falso Este: 1.091.900.000
Falso Norte: 872.364.6300
Longitud del Centro: -76.5206
Latitud del Centro: 3.4419
Altura: 1.000

FECHA:
NOVIEMBRE DE 2019

PLANO:
27 31

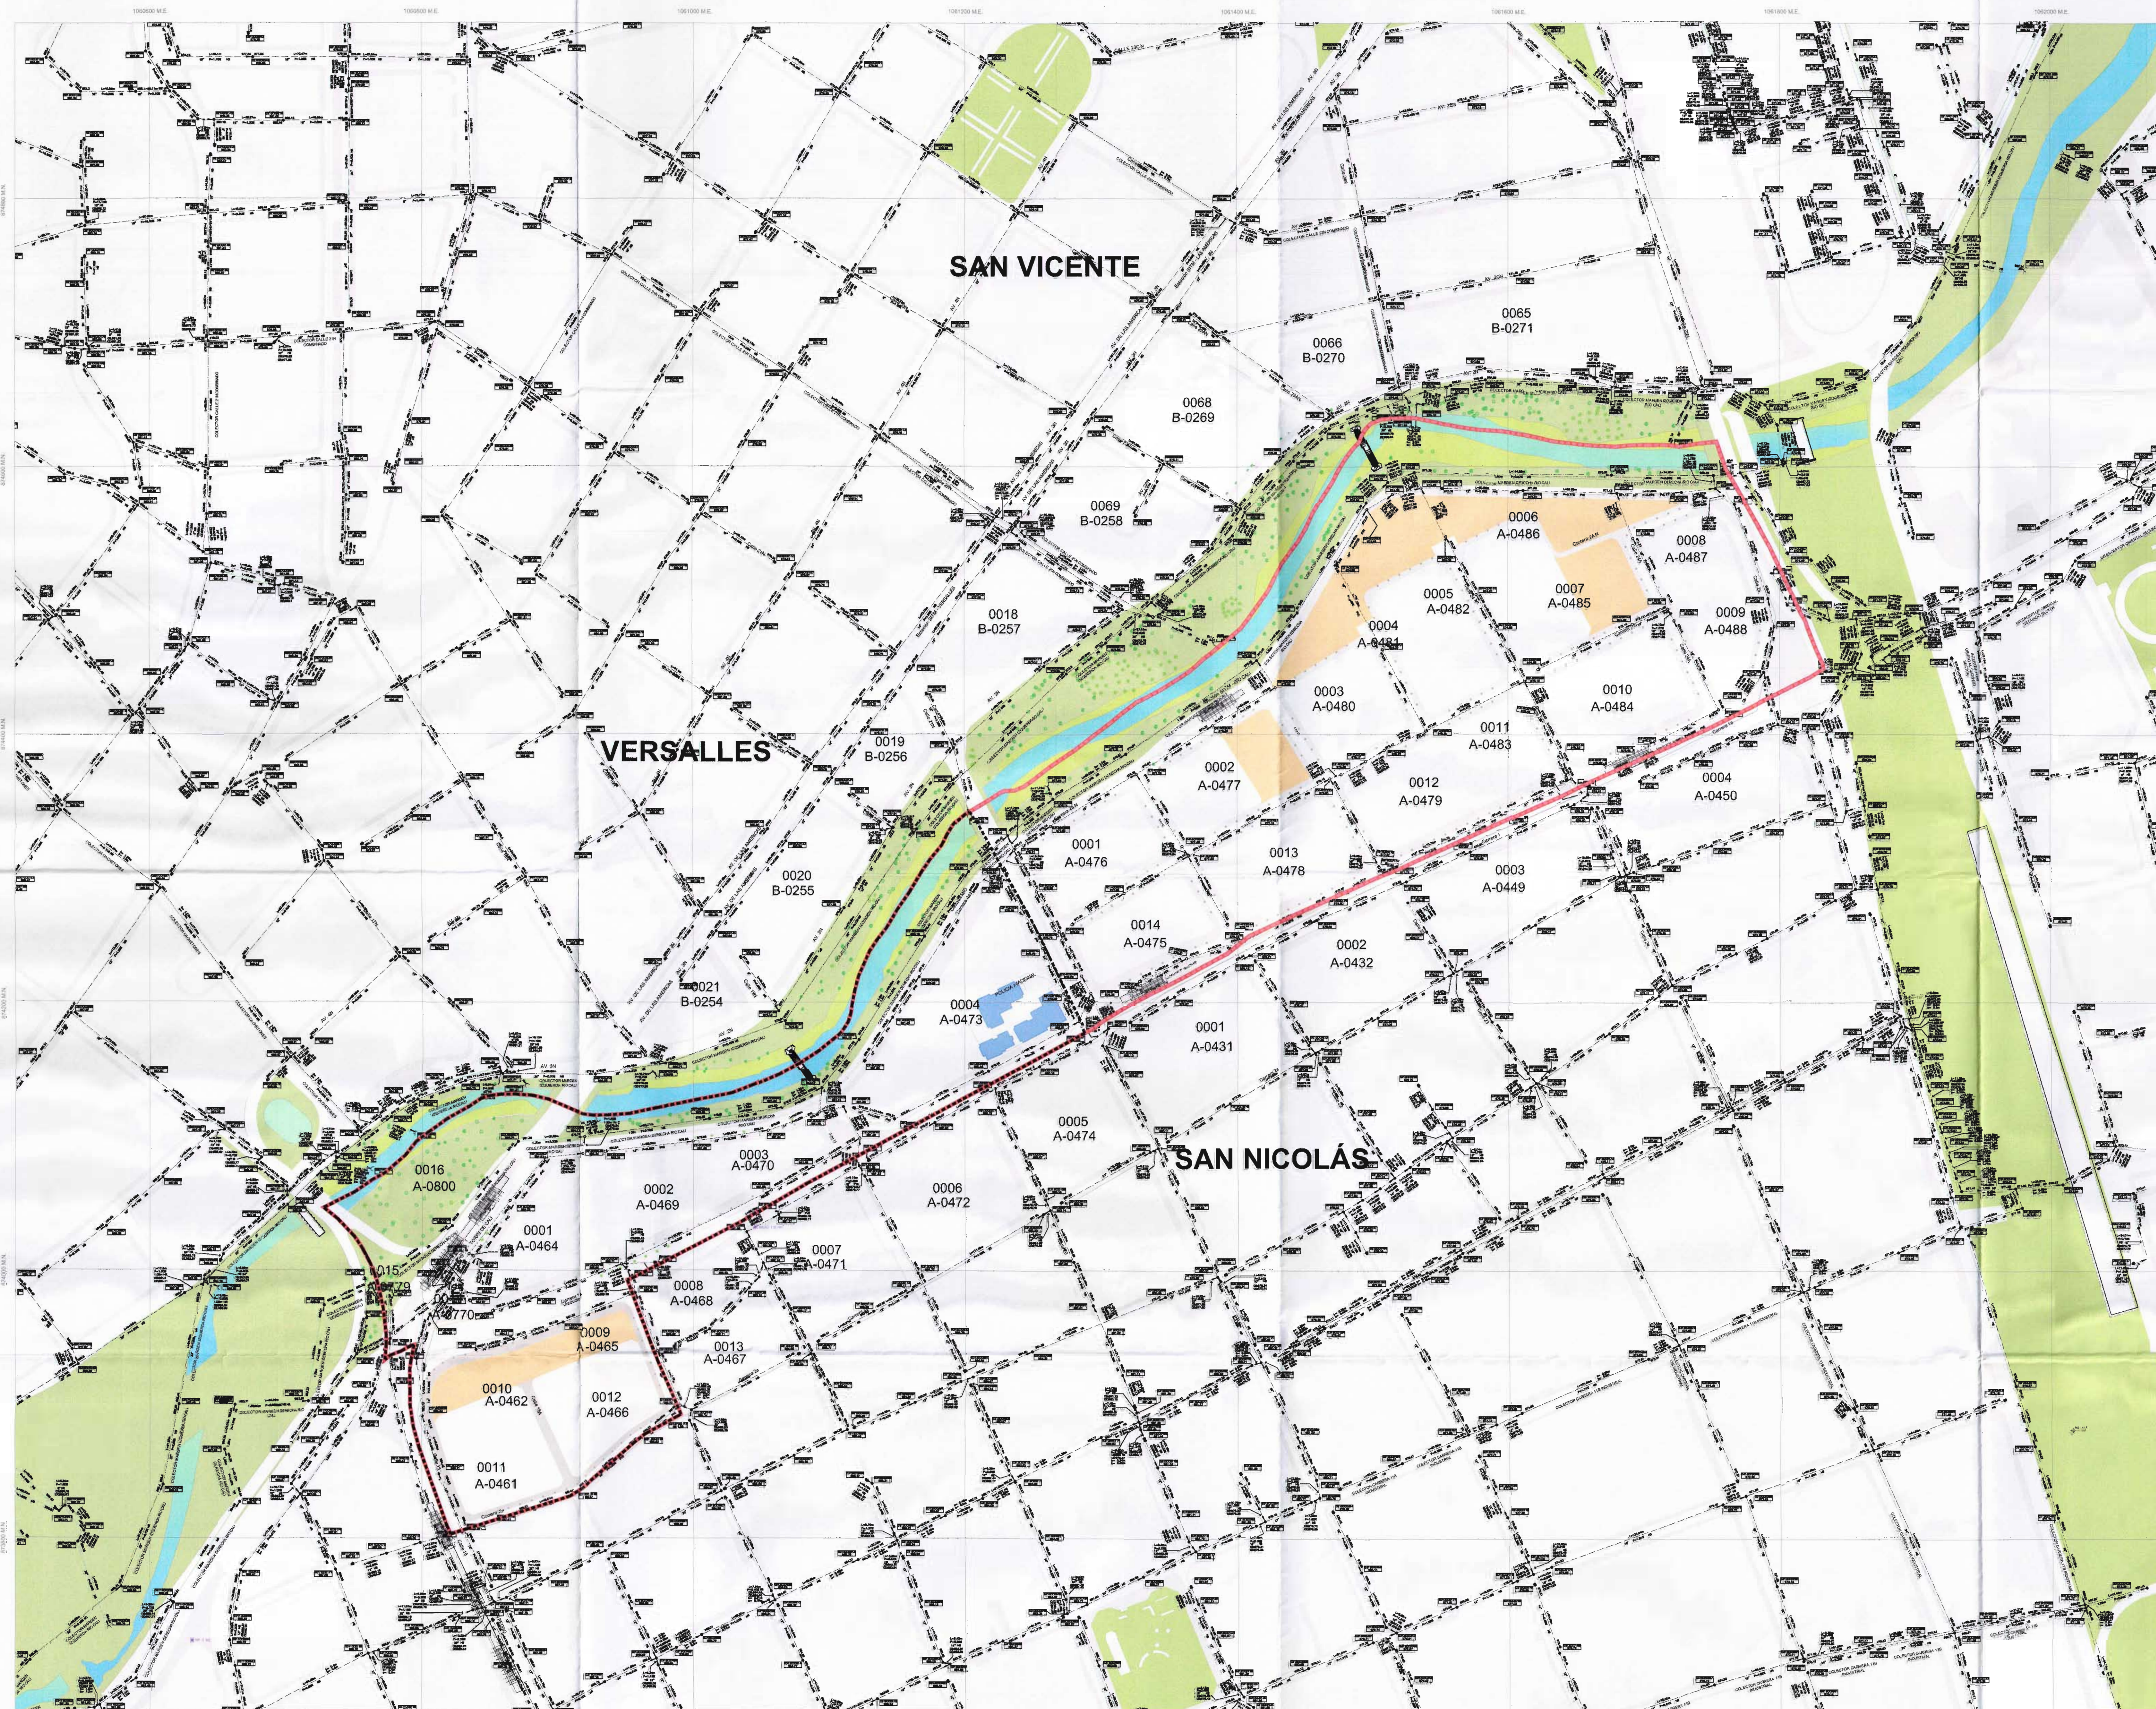

PROYECTO:

**AJUSTE Y MODIFICACIÓN DEL PLAN PARCIAL DE
RENOVACIÓN URBANA PARA LA INTERVENCIÓN
INTEGRAL DE LOS BARRIOS EL HOYO Y EL PILOTO**

SANTIAGO DE CALI
BARRIOS EL HOYO Y EL PILOTO
Carrera 4N / Carrera 1
Calle 15/ Calle 25
Mzts. A-0461, A-0462, A-0464, A-0465, A-0466, A-0468, A-0470, A-0473,
A-0475, A-0476, A-0477, A-0478, A-0479, A-0480, A-0481, A-0482, A-0483,
A-0484, A-0485, A-0486, A-0487 Y A-0488

CONTIENE:
SISTEMA ESTRUCTURANTE DE SERVICIOS PÚBLICOS
DOMICILIARIOS - RED DE ALCANTARILLADO PROPUESTO

LEYENDA:

ÁREA AFECTACIÓN EL HOYO

ÁREA AFECTACIÓN EL PILOTO

ALCANTARILLADO COMBINADO EXISTENTE

ALCANTARILLADO COMBINADO PROYECTADO

TUBERÍAS QUE SE REEMPLAZAN

CAMARA NUEVA QUE SE PROYECTA

CAMARA EXISTENTE

ANTECAMARA PROYECTADA

DELIMITACIÓN ÁREA DE PLANEACIÓN
PLAN PARCIAL EL HOYO Y EL PILOTO

ANDEMES

VÍAS

ESPACIO PÚBLICO NO CALI

ESPACIO PÚBLICO-CORREDOR
VERDE/ CQVTEXT0

ÁREA UTIL. CONTEXTO



EQUIPO CONSULTOR:

EMPRESA MUNICIPAL DE
RENOVACION URBANA E
EMRU
SANTIAGO DE LOS CABALLEROS

ESCALA:



REVISIÓN: DEPARTAMENTO ADMINISTRATIVO DE PLANEACIÓN MUNICIPAL



FUENTE PLANO:

Fuente datos: Información recogida a través de trabajo de campo y elaboración grupo MEDIMOS S.A.S Topógrafos.

SISTEMA DE REFERENCIA:


Sistema de coordenadas cartesianas Magna Sirgas Cal
Proyección: Transversal de Mercator
Datum: MAGNA
Falso Este: 1.081.900,1600
Falso Norte: 872.364.6300
Longitud del Centro: -76,5206
Latitud del Centro: 3,4419
Altura: 1.000

FECHA:

NOVIEMBRE DE 2019

PLANO:

28 31

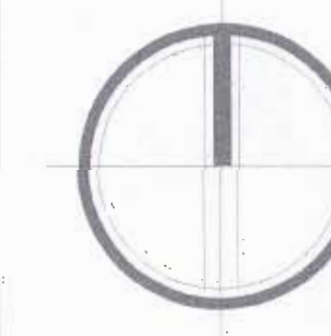



10/10/10
 10/10/10

TRAFO # : 2																			
CIRCUITOS MONOFASICOS 240V																			
NODO TERMINAL	TRAMO	NUMERO DE LUMINARIAS		CARGA LIM.	CARGA TOTAL KVA	LONG. TRAMO METROS	MOMENTO KVA x M	4A L ¹			6A L ¹			4/6A L ¹			REGULACION %		
								K	K	K	K	K	K	K	K				
																Cu	ALUM	ALUM	4AL
		74W LED	140W LED					2.08E-02	0.054540	0.002248	0.005444								
1-2	5	18		2.39	2.39	35	110.15					243			0.868		0.868		
1-2	4	18		2.83	2.82	35	86.56					243			0.848		0.700		
1-4	2	18		2.42	2.74	35	65.97					243			0.936		1.035		
1-4	2	18		2.68	2.87	35	83.38					243			0.927		1.044		
4-5	1	18		2.49	2.49	35	66.79					243			0.918		0.862		
5-6		18		2.42	2.52	35	88.20					243			0.909		0.991		
6-7	14	18		1.95	1.95	35	65.60					243			0.240		0.251		
5-8	12	18		1.68	1.68	35	58.80					243			0.076		0.438		
8-9	8	18		1.4	1.45	35	48.00					243			0.073		0.266		
9-10	5	18		1.12	1.12	35	39.20					243			0.187		0.747		
10-11	6	18		0.84	0.84	35	30.24					243			0.106		0.883		
11-12	4	18		0.66	0.66	37	20.72					243			0.073		0.228		
12-13	2	18		0.28	0.28	35	10.64					243			0.032		0.245		
13-14	1	18		0.54	0.54	34	7.96					243			0.007		0.249		
15-16	7	18		1.915	1.92	35	67.33					443			0.966		0.644		
14-15	4	18		1.496	1.70	35	46.16					443			0.924		0.690		
15-16	3	18		1.422	1.42	35	36.77					443			0.910		0.700		
16-17	2	18		1.428	1.45	35	54.23					443			0.926		0.845		
17-18	1	18		1.474	1.47	35	51.59					443			0.981		0.677		
18-19	6	18		0.84	0.84	35	29.40					443			0.160		1.737		
19-20	4	18		0.66	0.66	35	18.80					443			0.077		1.244		
20-21	2	18		0.28	0.28	35	10.64					443			0.046		1.894		
21-24X39	1	18		0.14	0.14	35	4.96					143			0.017		1.919		
CAPACIDAD MINIMA DEL TFR A SELECCIONAR								5.16	kva										
TRAFO SELECCIONADO								10.00	kva		MONOF.		RESERVA		4.74	kva			
								VOLT	17.2KV		440V		240V		KVA LA AD		2		
																140W LED			
																6.66 1.175		33	

[illegible]

29 31

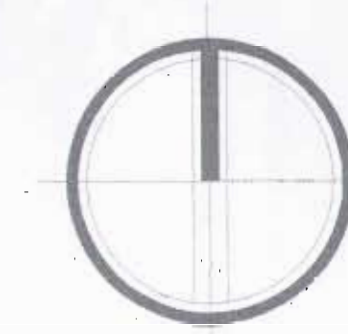

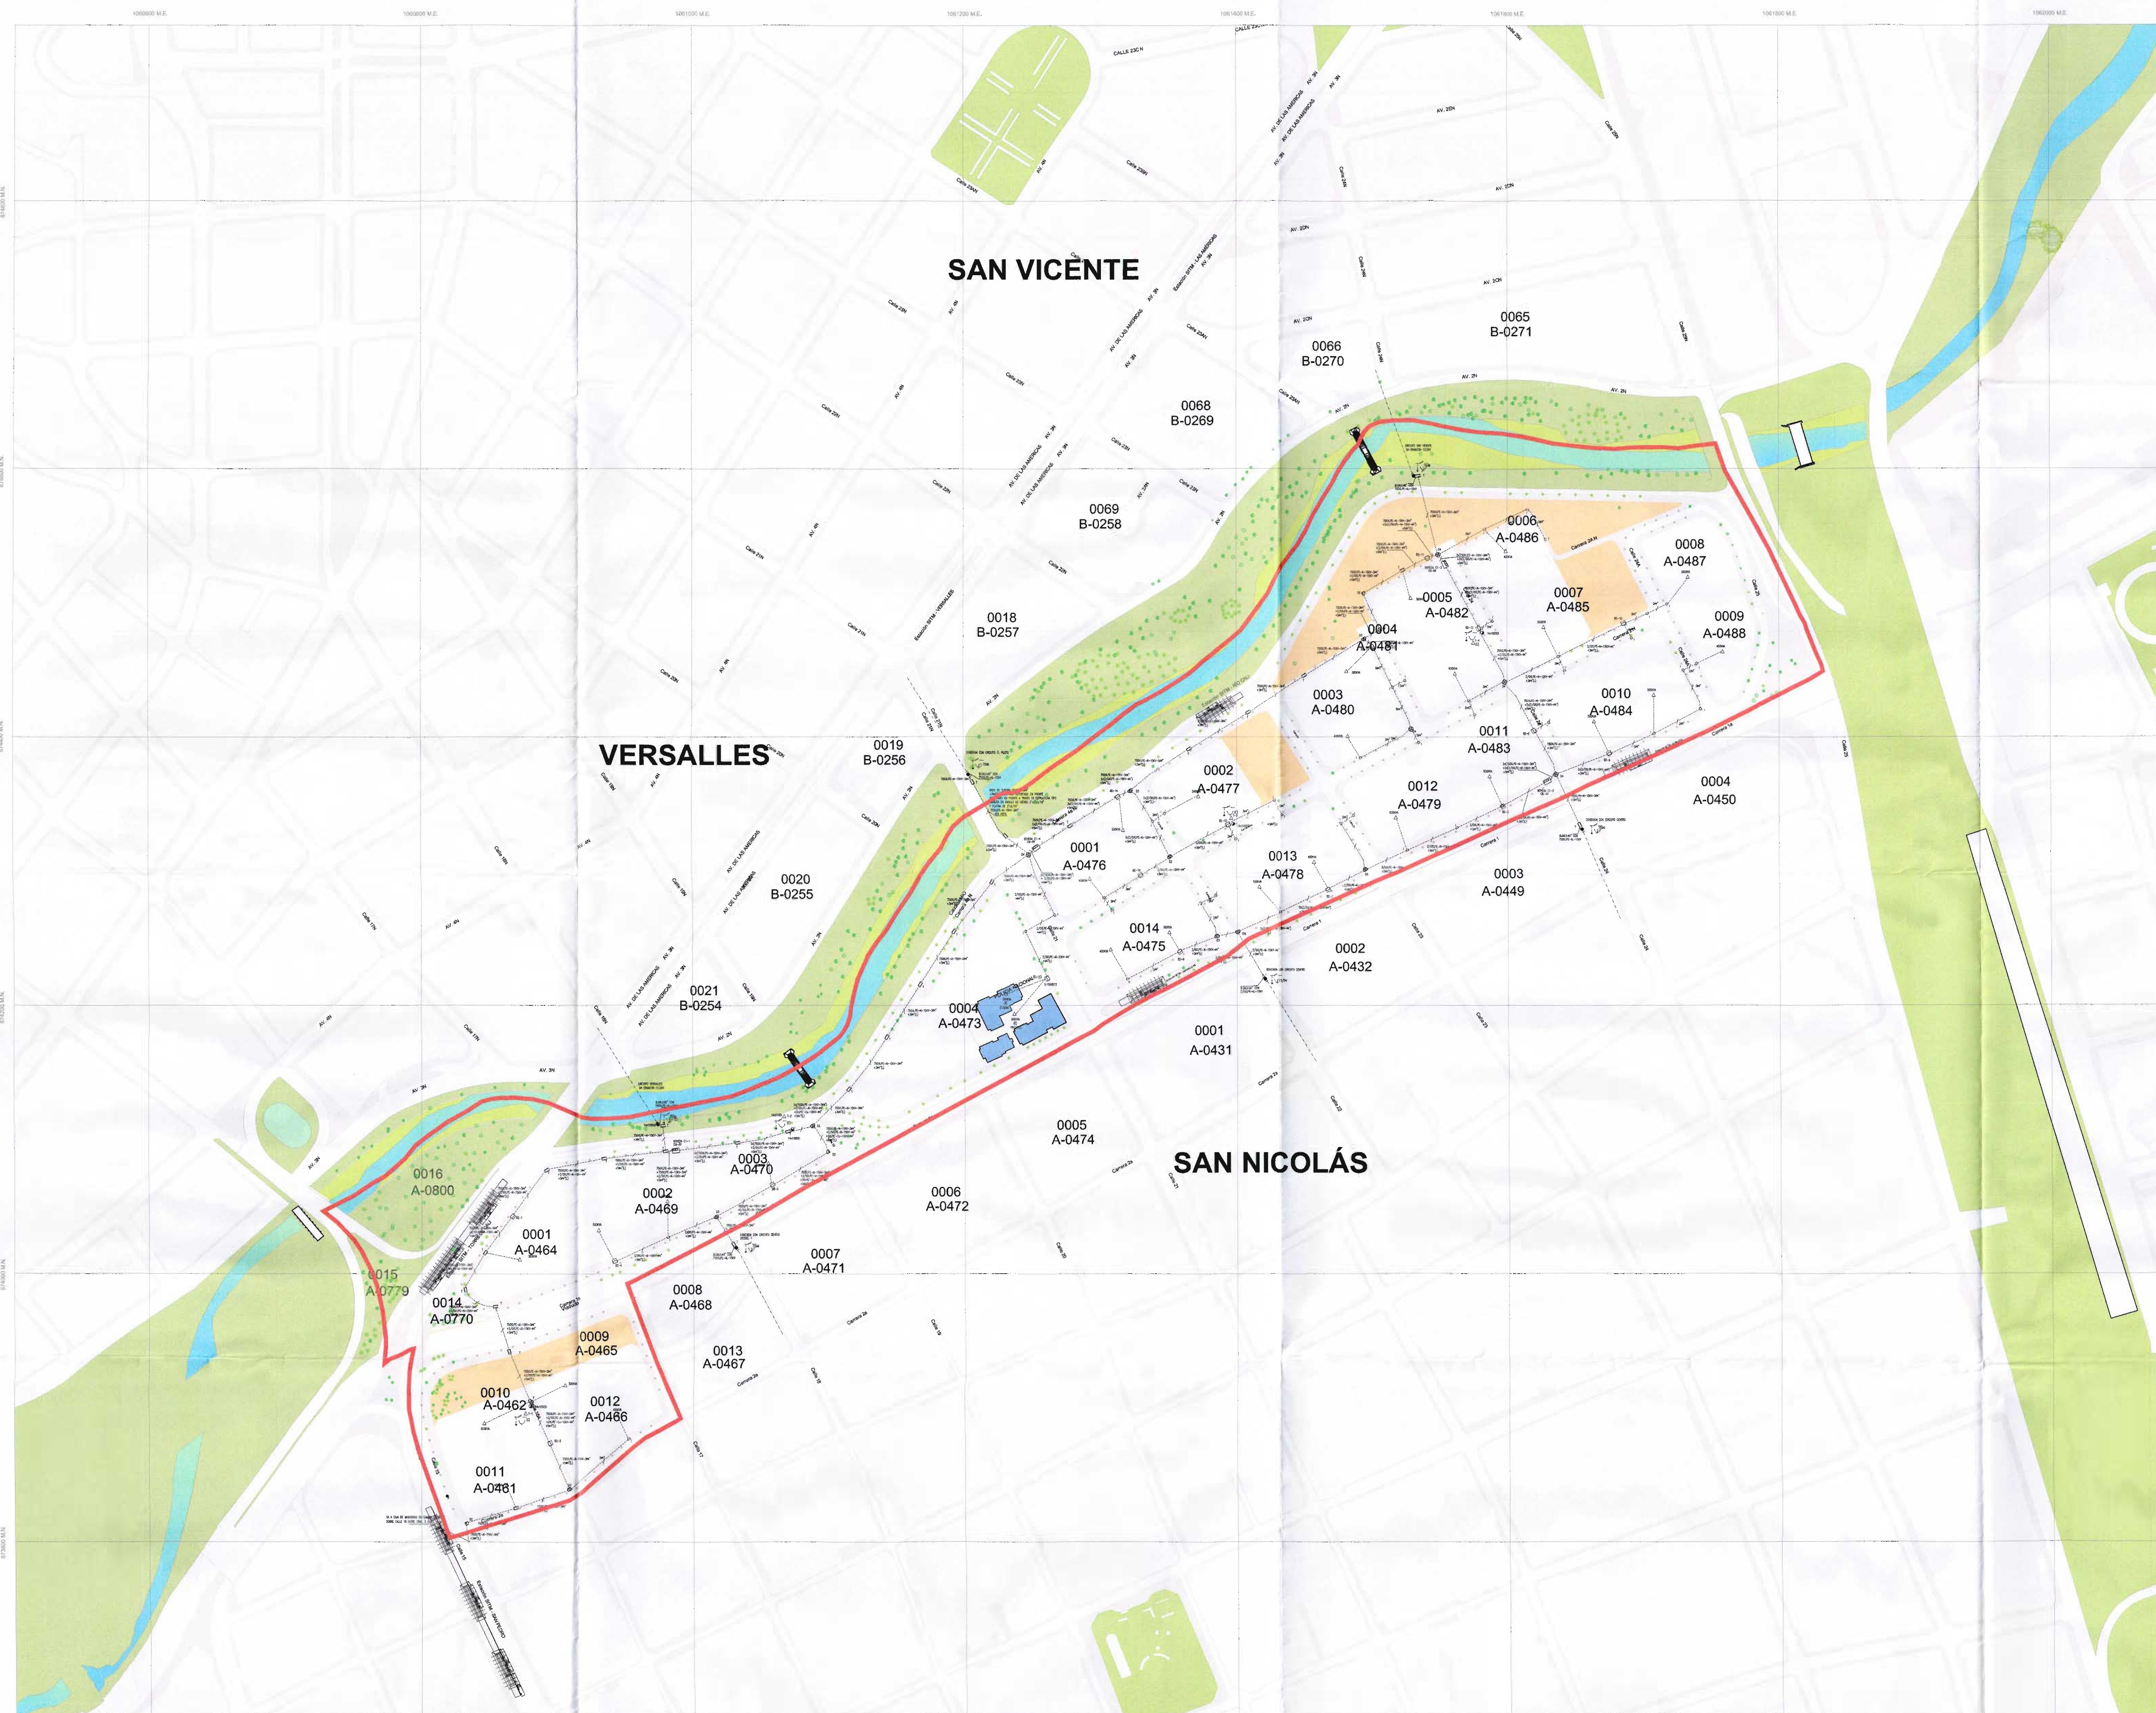

PROYECTO:

**AJUSTE Y MODIFICACIÓN DEL PLAN PARCIAL DE
RENOVACIÓN URBANA PARA LA INTERVENCIÓN
INTEGRAL DE LOS BARRIOS EL HOYO Y EL PILOTO**

SANTIAGO DE CALI
BARRIOS EL HOYO Y EL PILOTO

Barrios El Norte y El Centro
Carrera 4N / Carrera 1
Calle 15/ Calle 25
Mnzs. A-0461, A-0462, A-0464, A-0465, A-0466, A-0469, A-0470, A-0473,
A-0475, A-0476, A-0477, A-0478, A-0479, A-0480, A-0481, A-0482, A-0483,
A-0484, A-0485, A-0486, A-0487 Y A-0488.

CONTIENE:

**SISTEMA ESTRUCTURANTE DE SERVICIOS PÚBLICOS
DOMICILIARIOS - REDES SECAS MEDIA TENSIÓN PROPUESTA**

LEYENDA:

- [illegible]

LOCALIZACIÓ



EQUIPO CONSULTOR:

EMPRESA MUNICIPAL DE



ESCALA:



REVISIÓN:

DEPARTAMENTO ADMINISTRATIVO DE
PLANEACIÓN MUNICIPAL



ALCALDÍA DE
SANTIAGO DE CALI

FUENTE PLANO:

Fuente datos: información recogida a través de trabajo de campo y elaboración grupo MEDIMOS S.A.S Topógrafos.

SISTEMA DE REFERENCIA:


Sistema de coordenadas cartesianas Magna Sirgas Cali
Proyección: Transversal de Mercator
Datum: MAGNA
Falso Este: 1.051.900,1800
Falso Norte: 872.364,6300
Longitud del Centro: -76,5206
Latitud del Centro: 3,4419
Altura: 1.000

FECHA:

NOVIEMBRE DE 2019

PLANO:

30 31

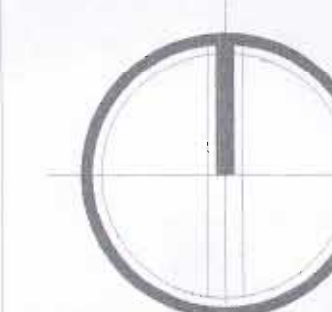

~~AD~~




SELLO PLANEACIÓN MUNICIPAL

PROYECTO:
AJUSTE Y MODIFICACIÓN DEL PLAN PARCIAL DE RENOVACIÓN URBANA PARA LA INTERVENCIÓN INTEGRAL DE LOS BARRIOS EL HOYO Y EL PILOTO

SANTIAGO DE CALI
BARRIOS EL HOYO Y EL PILOTO
Carrera 4N / Carrera 1
Calle 1N / Calle 2N
Mts. A-0461, A-0462, A-0464, A-0465, A-0466, A-0468, A-0470, A-0471, A-0473, A-0476, A-0477, A-0478, A-0479, A-0480, A-0481, A-0482, A-0483, A-0484, A-0485, A-0486, A-0487 y A-0488.

CONTIENE:
SISTEMA ESTRUCTURANTE DE SERVICIOS PÚBLICOS DOMICILIARIOS - REDES SECAS: GAS Y TELECOMUNICACIONES PROPUESTA

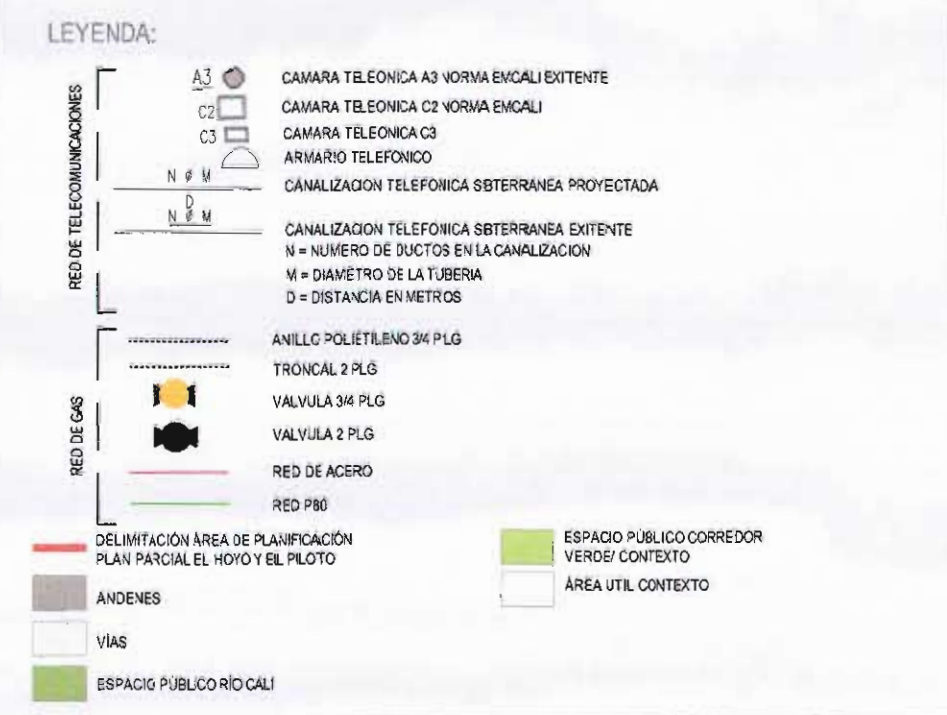

EQUIPO CONSULTOR:
EMPRESA MUNICIPAL DE RENOVACION URBANA E.I.C. EMRU SANTIAGO DE CALI

ESCALA:
0 20 40 60 80 100 120 140 160 m
1:2000


REVISION:
DEPARTAMENTO ADMINISTRATIVO DE PLANEACION MUNICIPAL
ALCALDIA DE SANTIAGO DE CALI
ALCALDIA DE SANTIAGO DE CALI

FUENTE PLANO:
Levantamiento topografico de paramentos y secciones viales (Febrero 2016).
Plano aerofotografico de Santiago de Cali, con base en fotografias aereas tomadas en 1993.
Fuente datos: Informacion recogida a traves de trabajo de campo y elaboracion grupo MEDINOS S.A.S Topografos.




SISTEMA DE REFERENCIAL:
Sistema de coordenadas cartesianas Magna Sirgas Cal
Proyeccion: Transversal de Mercator
Datum: MAGNA
Falso Este: 1.061.900,1800
Falso Norte: 872.364,6300
Longitud del Centro: -76.5206
Latitud del Centro: 3.4419
Altura: 1.000

FECHA:
NOVIEMBRE DE 2019

PLANO:
31 31

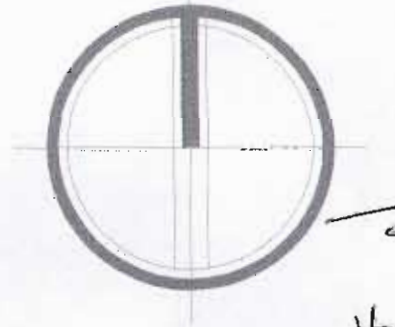

**PLANOS PLAN PARCIAL DE RENOVACIÓN
URBANA“EL HOYO Y EL PILOTO” ADOPTADO
SEGÚN DECRETO No 411.20.0867 de 2007.**

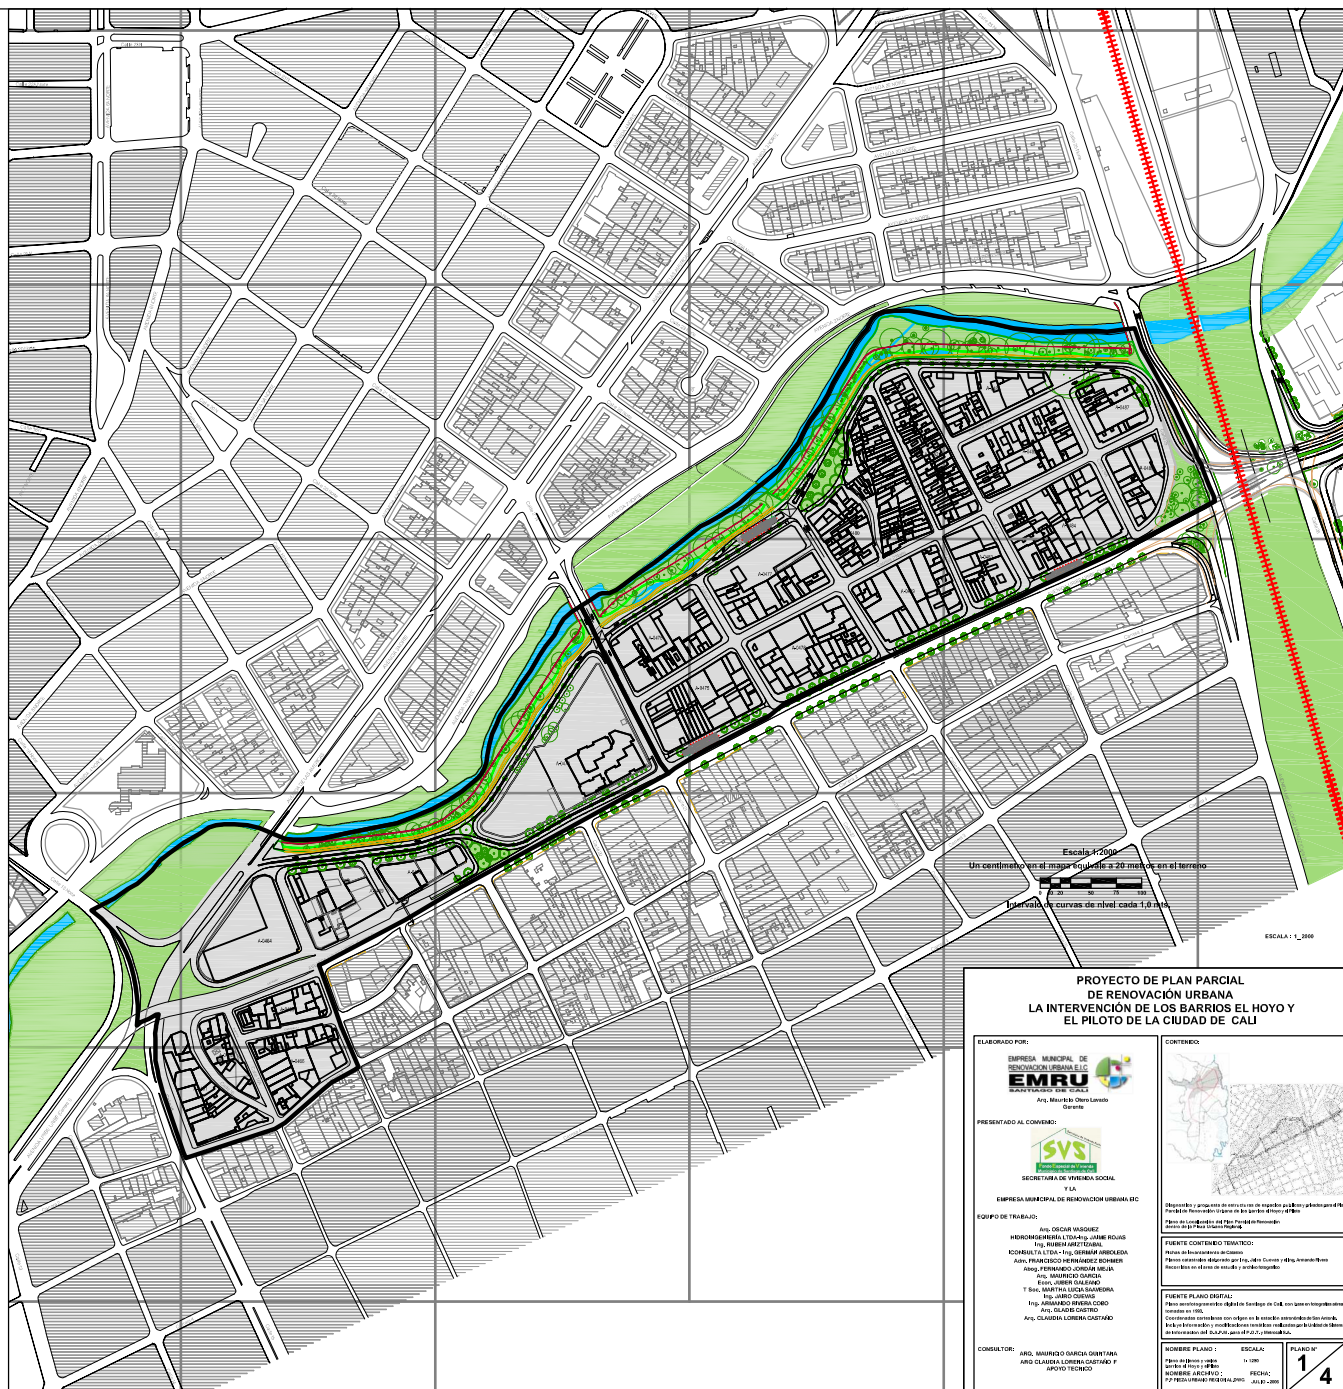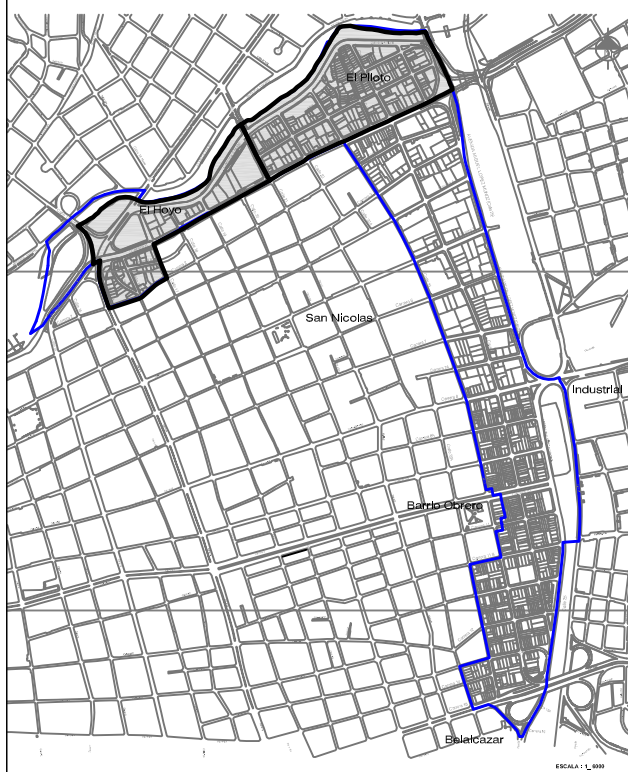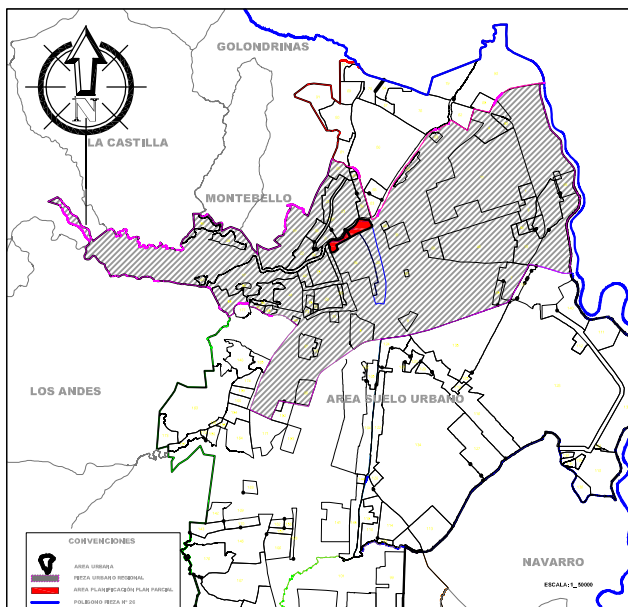

PROYECTO DE PLAN PARCIAL DE RENOVACIÓN URBANA LA INTERVENCIÓN DE LOS BARRIOS EL HOYO Y EL PILOTO DE LA CIUDAD DE CALI

ELABORADO POR:
EMRU
EMPRESA MUNICIPAL DE RENOVACIÓN URBANA S.A.
Arq. Mauricio Otero Londoño
Otero

PRESENTADO AL CONVENIO:
SVS
SECRETARÍA DE VIVIENDA SOCIAL
Y A.
EMPRESA MUNICIPAL DE RENOVACIÓN URBANA S.A.

EQUIPO DE TRABAJO:
Arq. OSCAR VÁSQUEZ
INGENIERO CIVIL Y ARQUITECTO
Arq. ROBERTO ALTAIR
Arq. FRANCISCO HERNÁNDEZ BOMBER
Arq. FRANCISCO JORDAN BOLA
Arq. MAURICIO GARCÍA
Arq. JUAN CARLOS GARCÍA
Arq. JUAN CARLOS GARCÍA
CONTENIDO

Objetivo y propósito de la intervención de los barrios El Hoyo y El Piloto de la Ciudad de Cali.


Plano de contenido temático:

Plano de contenido temático:

Plano de contenido temático:

CONSULTOR:
Arq. MAURICIO GARCÍA GARCÍA
Arq. CLAUDIA LÓPEZ GARCÍA
Arq. JUAN CARLOS GARCÍA

CONVENIO PLANO 1
ESCALA: 1:5000
FECHA: 2014

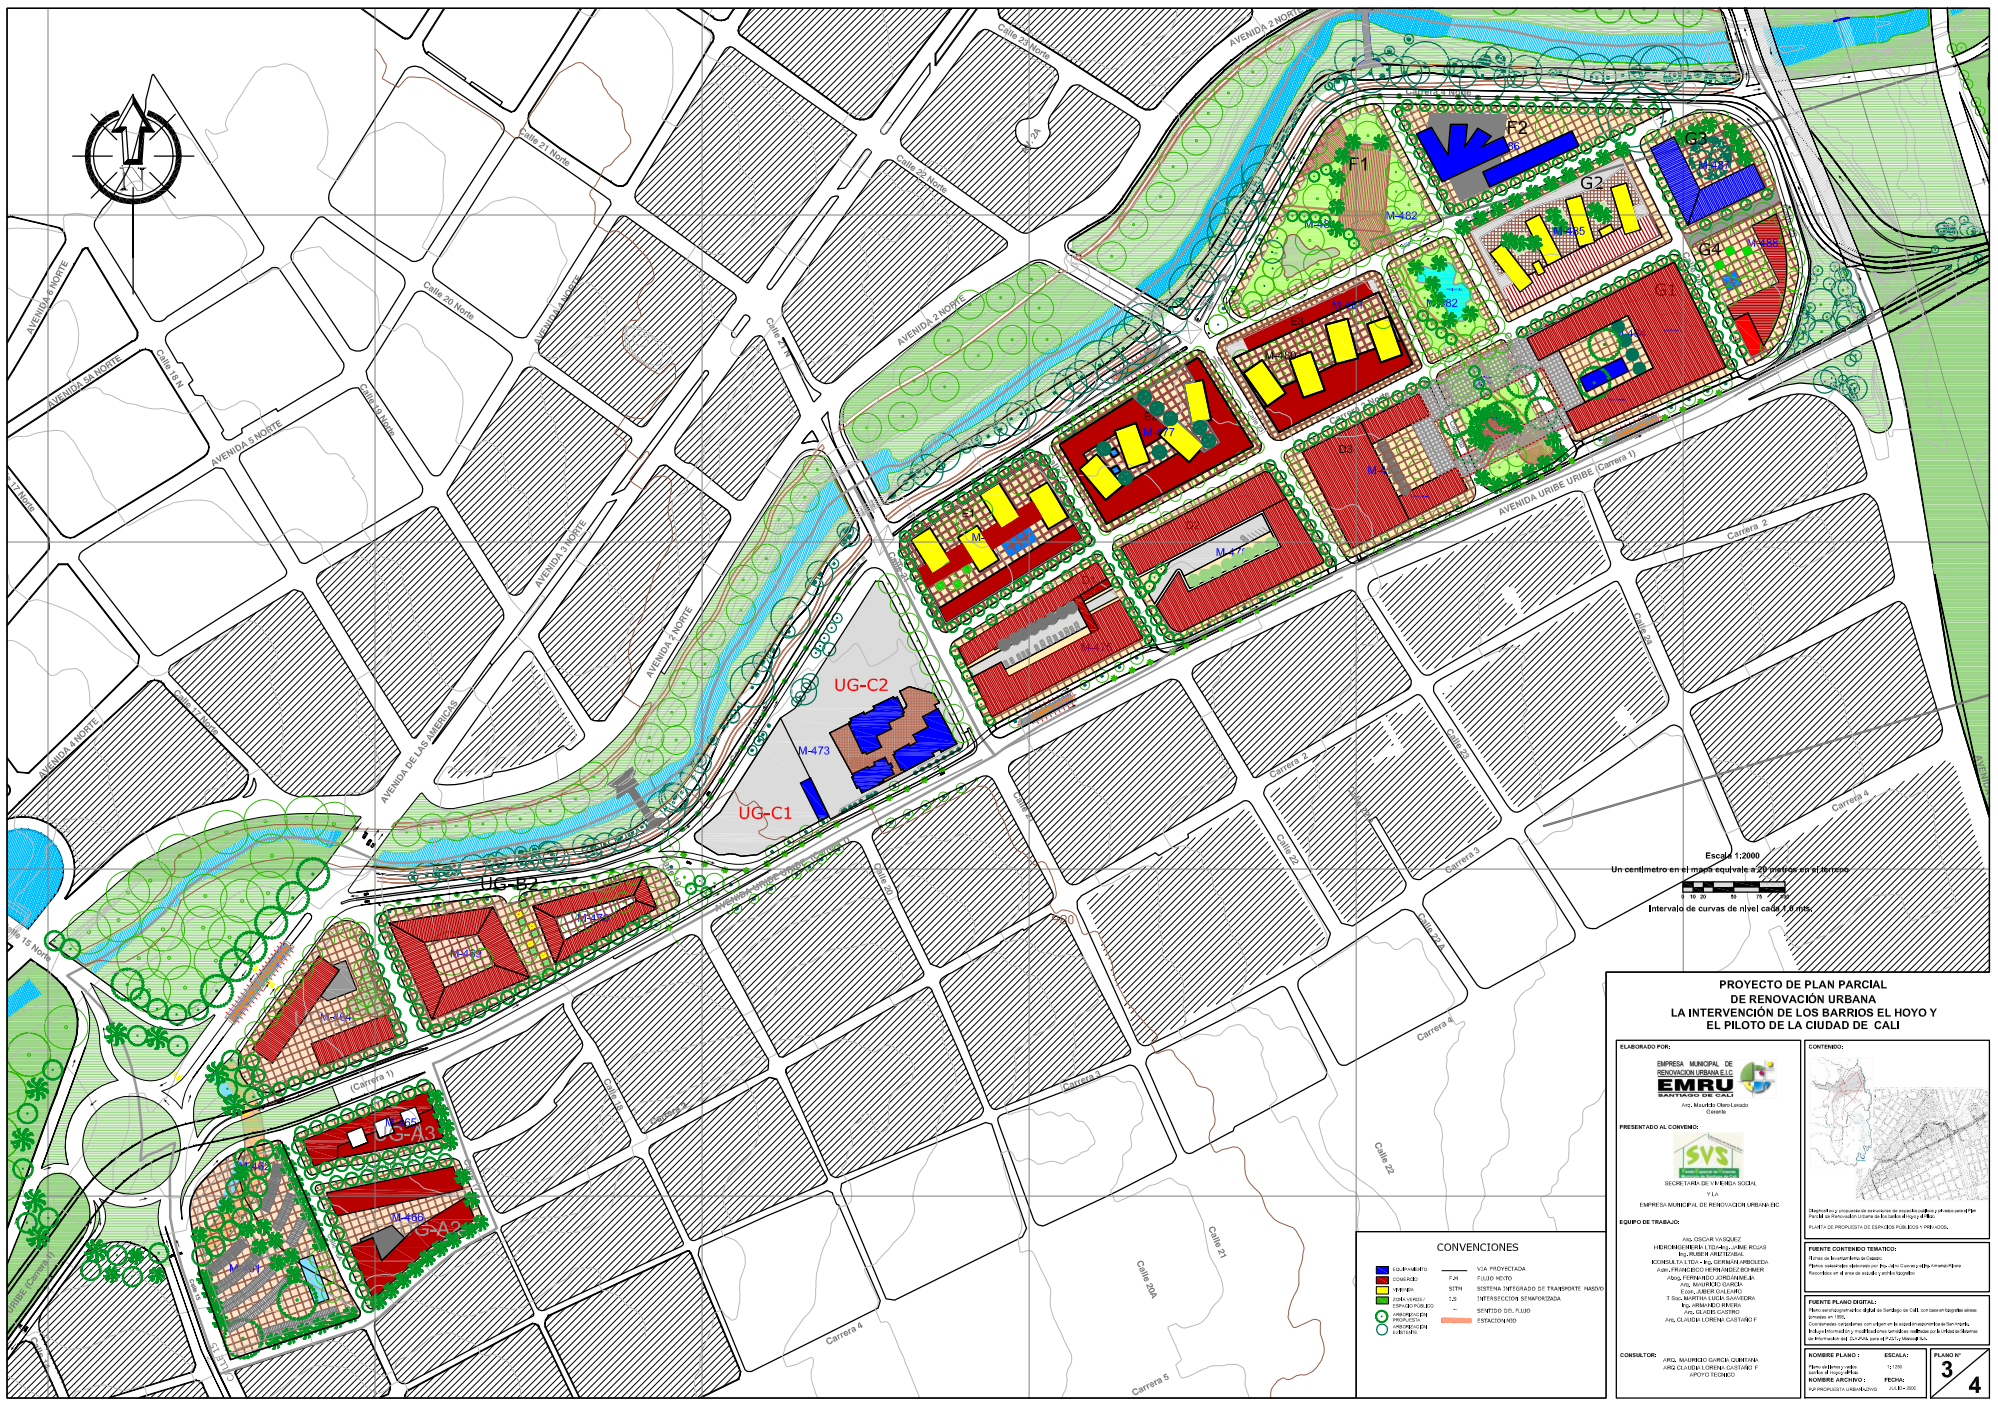

PROYECTO DE PLAN PARCIAL DE RENOVACIÓN URBANA LA INTERVENCIÓN DE LOS BARRIOS EL HOYO Y EL PILOTO DE LA CIUDAD DE CALI

ELABORADO POR:

EMPRESA MUNICIPAL DE
EMRU
BARRIOS DE CALI

PRESENTADO AL CONVENIO:

SVS
SECRETARÍA DE VIVIENDA SOCIAL

Y LA
EMPRESA MUNICIPAL DE RENOVACIÓN URBANA

EQUIPO DE TRABAJO:

ANA CRISTINA VAQUERO
INTERVENCIÓN TOTAL ALBINO
ING. RUBÉN A. VARELA
ECONOMÍA DEL DISEÑO Y DISEÑO DE BARRIOS
ING. FRANCISCO FERNÁNDEZ DE ALBA
ING. FERNANDO GONZÁLEZ
ING. MARCELO GARCÍA
ING. JUAN CARLOS GARCÍA
ING. MARTHA LUCIA GONZÁLEZ
ING. JUAN CARLOS GARCÍA
ING. CLAUDIA LÓPEZ GARCÍA

CONSEJERO:

ING. ROBERTO GARCÍA GARCÍA
ING. CLAUDIA LÓPEZ GARCÍA
ING. JUAN CARLOS GARCÍA
ING. JUAN CARLOS GARCÍA

CONTENIDO:


1. INTRODUCCIÓN
2. OBJETIVOS
3. JUSTIFICACIÓN
4. MARCO LEGAL
5. MARCO TEÓRICO
6. MARCO TÉCNICO
7. MARCO SOCIAL
8. MARCO AMBIENTAL
9. MARCO ECONÓMICO
10. MARCO CULTURAL
11. MARCO HISTÓRICO
12. MARCO POLÍTICO
13. MARCO LEGISLATIVO
14. MARCO ADMINISTRATIVO
15. MARCO TECNOLÓGICO
16. MARCO DE INVESTIGACIÓN
17. MARCO DE EVALUACIÓN
18. MARCO DE MONITORIZACIÓN
19. MARCO DE SEGUIMIENTO
20. MARCO DE REPORTES


CONVENCIONES

■	VIA PROYECTADA
■	FLUJO VEHICULAR
■	SISTEMA INTEGRADO DE TRANSPORTE MASIVO
■	INTERSECCIÓN SEMAFORIZADA
■	SEÑALIZACIÓN DE ALTO
■	ESTACIONAMIENTO

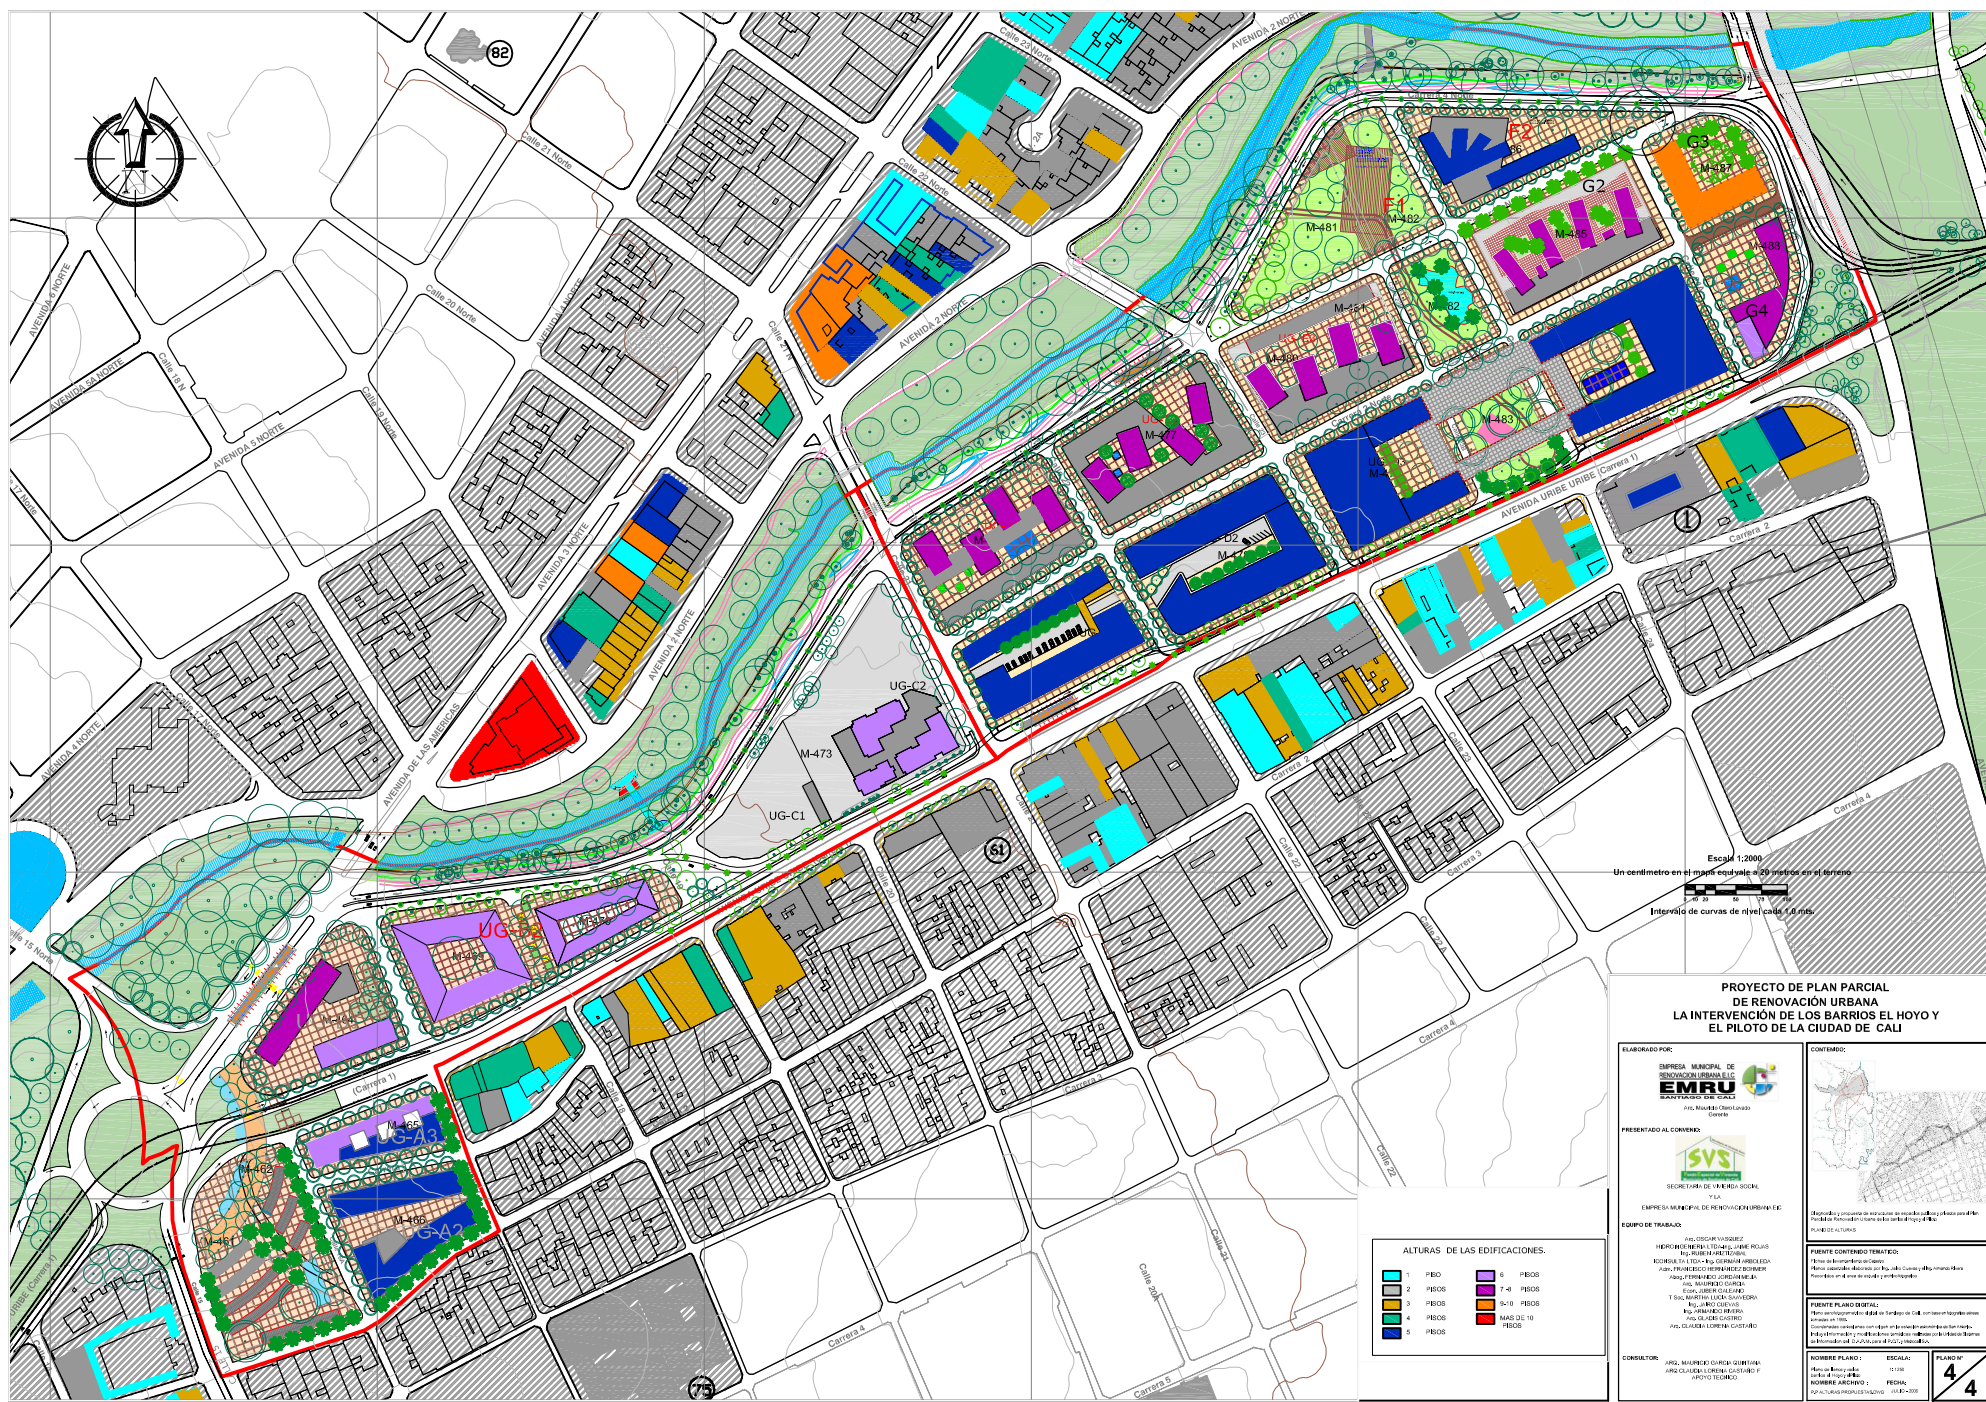

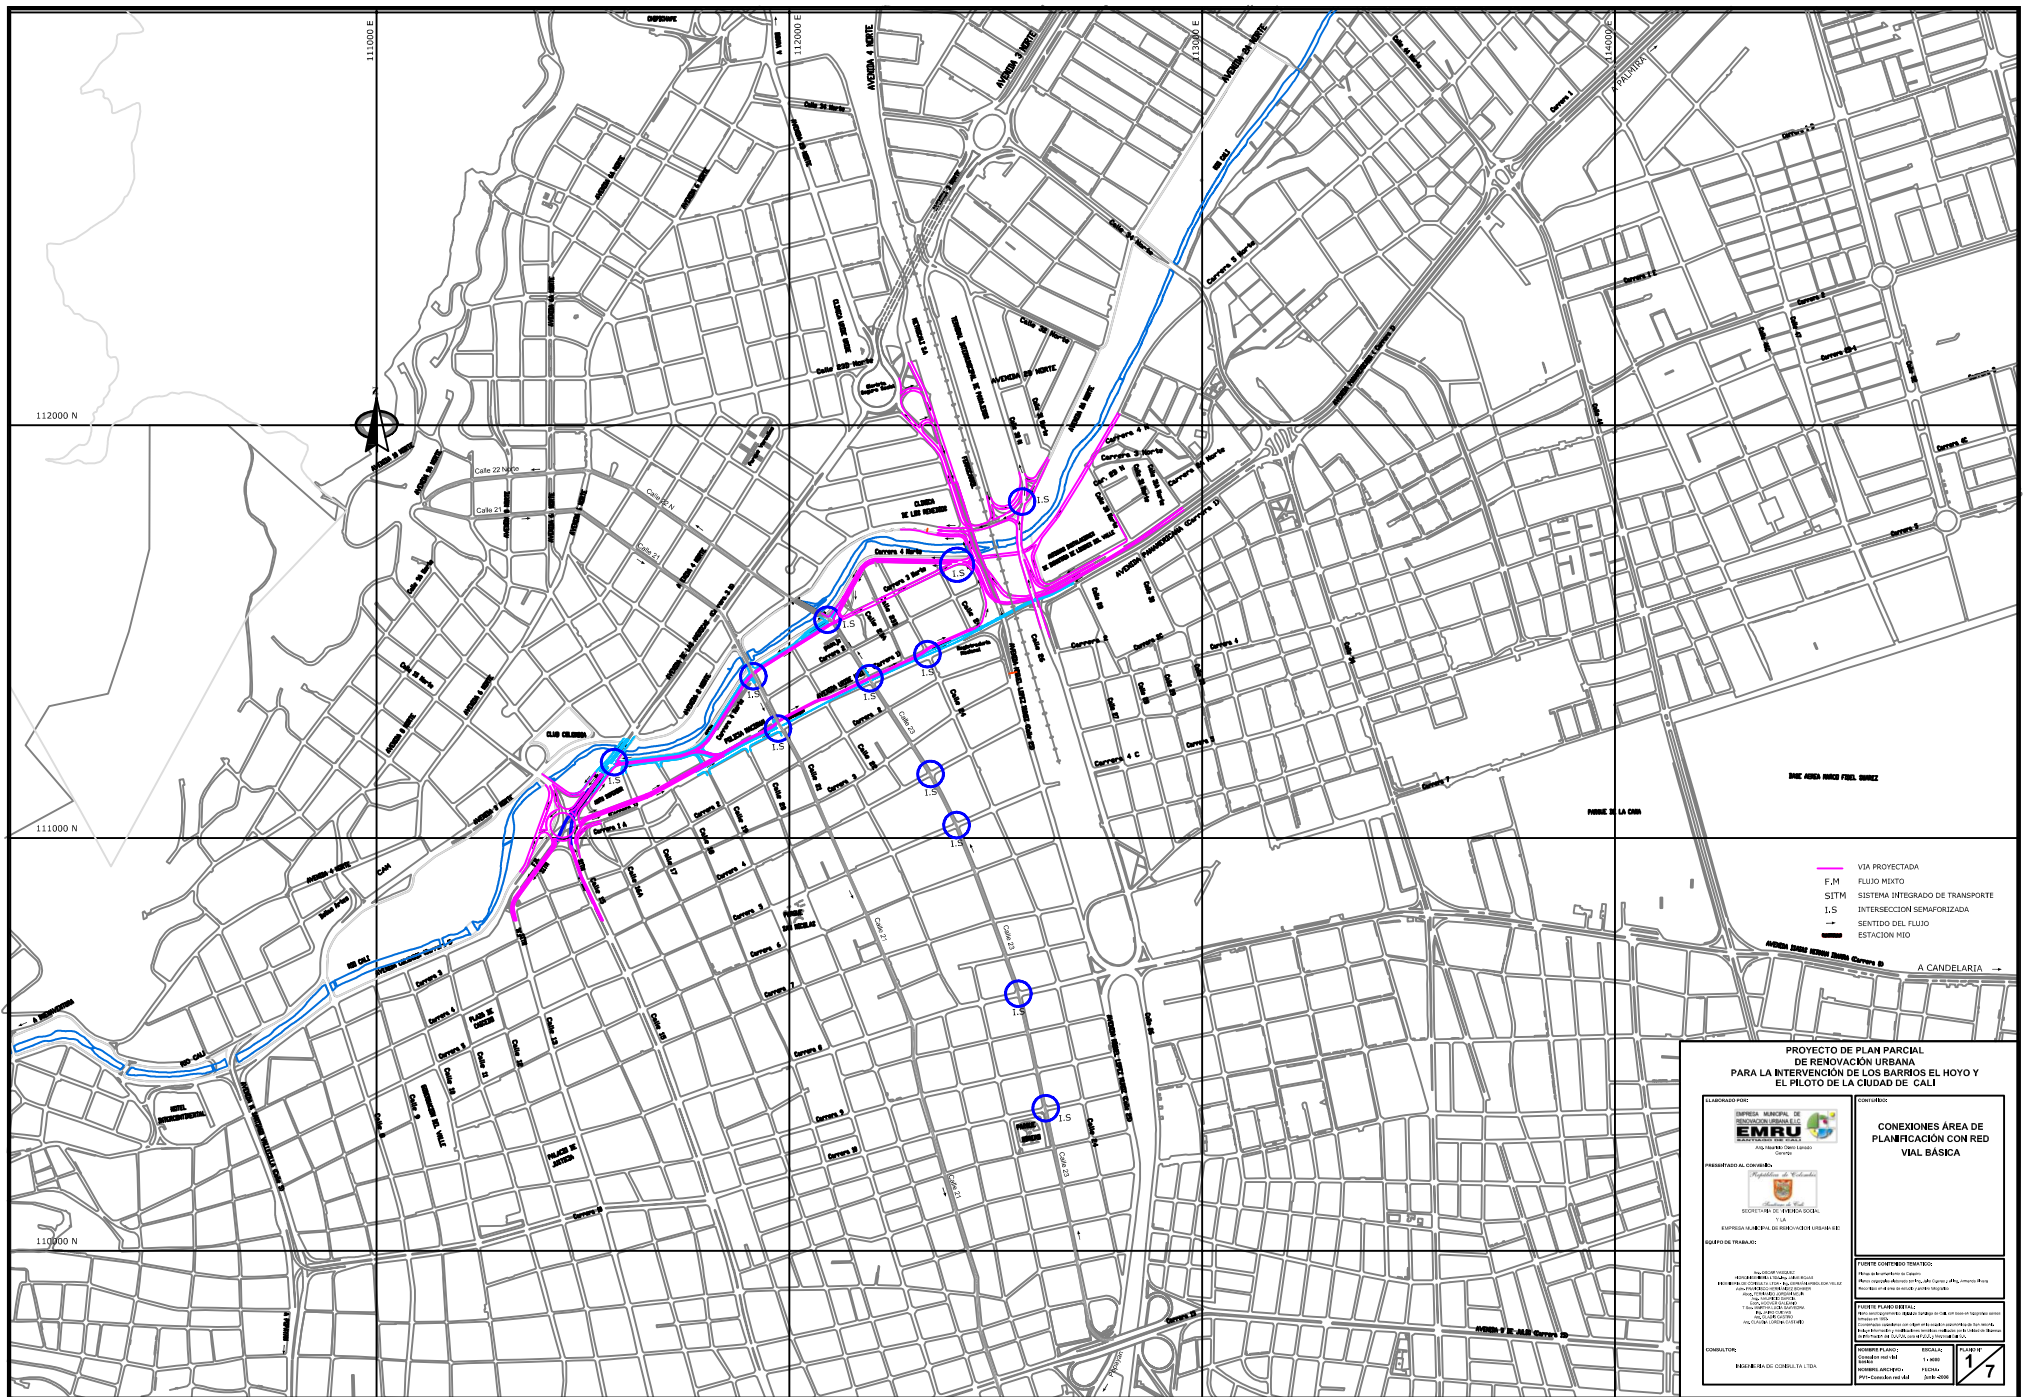

**PROYECTO DE PLAN PARCIAL
DE RENOVACION URBANA
PARA LA INTERVENCION DE LOS BARRIOS EL HOYO Y
EL PIOTO DE LA CIUDAD DE CALI**

ELABORADO POR:  PRESENTADO AL GOBIERNO:  SECRETARÍA DE URBANISMO Y OBRAS PÚBLICAS T. 1.º BOLETA DE TRABAJO: PROYECTO: PLAN PARCIAL DE RENOVACION URBANA PARA LA INTERVENCION DE LOS BARRIOS EL HOYO Y EL PIOTO DE LA CIUDAD DE CALI COMITENTE: GOBIERNO DE CALI	CONTRATO: CONEXIONES AREA DE PLANIFICACION CON RED VIAL BASICA OTROS PLANOS: PLANOS DE DETALLE DE LAS VIALIDADES DE LOS BARRIOS EL HOYO Y EL PIOTO DE LA CIUDAD DE CALI COMITENTE: GOBIERNO DE CALI BOLETA DE TRABAJO: PROYECTO: PLAN PARCIAL DE RENOVACION URBANA PARA LA INTERVENCION DE LOS BARRIOS EL HOYO Y EL PIOTO DE LA CIUDAD DE CALI COMITENTE: GOBIERNO DE CALI
--	--

17