

DEPARTAMENTO ADMINISTRATIVO DE PLANEACION MUNICIPAL
SUBDIRECCION DE ORDENAMIENTO URBANISTICO
Resolución N° 025 de 2009 por medio de la cual se aprueba el
Reordenamiento Urbanístico de SILOE
Profesional Universitario Subdirector de Ordenamiento Urbanístico

DEPARTAMENTO ADMINISTRATIVO DE PLANEACION MUNICIPAL
SUBDIRECCION DE ORDENAMIENTO URBANISTICO
Resolución N° 025 de 2009 por medio de la cual se aprueba el
Reordenamiento Urbanístico de SILOE
Profesional Universitario Subdirector de Ordenamiento Urbanístico

DEPARTAMENTO ADMINISTRATIVO DE PLANEACION MUNICIPAL
SUBDIRECCION DE ORDENAMIENTO URBANISTICO
Resolución N° 025 de 2009 por medio de la cual se aprueba el
Reordenamiento Urbanístico de SILOE
Profesional Universitario Subdirector de Ordenamiento Urbanístico

DEPARTAMENTO ADMINISTRATIVO DE PLANEACION MUNICIPAL
SUBDIRECCION DE ORDENAMIENTO URBANISTICO
Resolución N° 025 de 2009 por medio de la cual se aprueba el
Reordenamiento Urbanístico de SILOE
Profesional Universitario Subdirector de Ordenamiento Urbanístico

DEPARTAMENTO ADMINISTRATIVO DE PLANEACION MUNICIPAL
SUBDIRECCION DE ORDENAMIENTO URBANISTICO
Resolución N° 025 de 2009 por medio de la cual se aprueba el
Reordenamiento Urbanístico de SILOE
Profesional Universitario Subdirector de Ordenamiento Urbanístico

CUADRO RESUMEN DE AREAS	
AREA VIVIENDA	208.498,10 M²
AREA ZONA VERDE	6.633,89 M²
AREA ZONA DE PROTECCION DE CAUCES Y RIESGO	111.819,98 M²
AREA VIAS	125.614,33 M²
EQUIPAMIENTO COMUNITARIO	17.391,14 M²
TOTAL AREAS	469.853,48 M²

CUADRO DE COORDENADAS POLIGONO DE TRABAJO		
PUNTO	NORTE	ESTE
1	107.705,95	106.092,86
2	106.646,32	108.776,72
3	107.029,18	108.408,95
4	107.825,61	108.855,18
AREA	469.853,48 M²	




ALCALDIA SANTIAGO DE CALI
Secretaría de Vivienda Social
Subsecretaría de Mejoramiento Urbano y Regularización de Predios

Proyecto: Actualización de la Resolución de Aprobación de la Regularización Vial y Urbanística 025 y 034 - 2003 (Siloe)

Sector: 01
Comuna : 20
Contrato: (4147.26.01. 160-2009)

CONTIENE
Plano actualizacion regularizacion

Fecha: Diciembre de 2009
Escala: 1:1500 Plano: 1/1

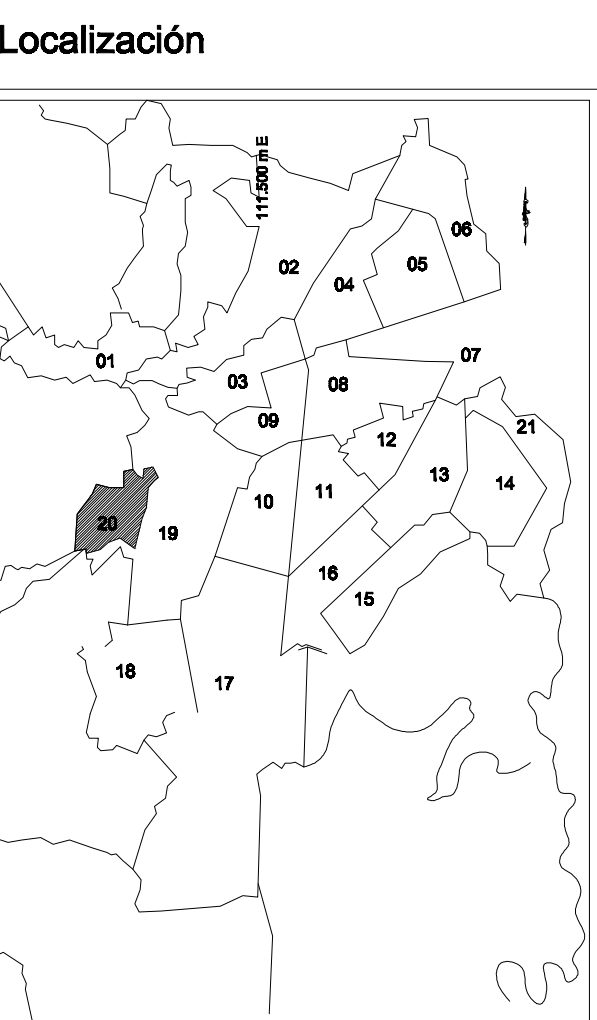

- Convenciones:
- Canal
 - Callejón
 - Area de Protección a Cauces
 - Equipamientos
 - Predios en Zona de Alto riesgo
 - Zona de Alto Riesgo
 - Zona Verde