



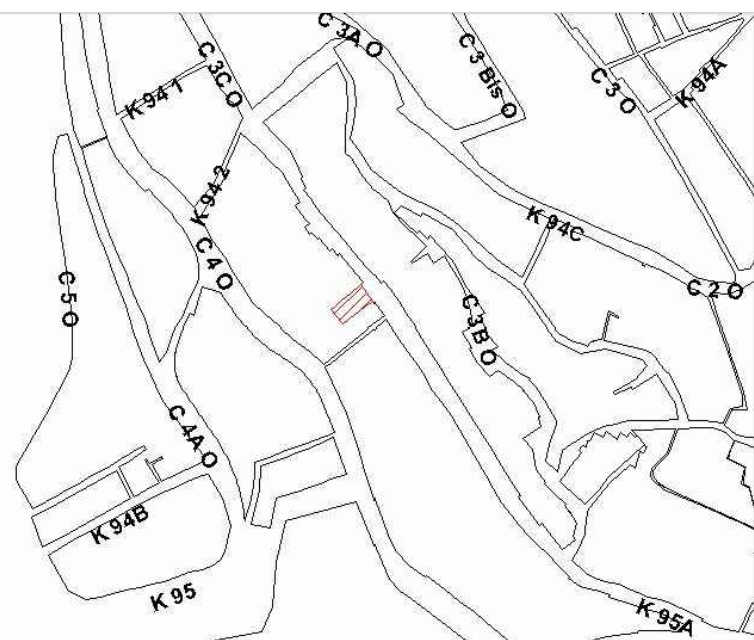

LOCALIZACION

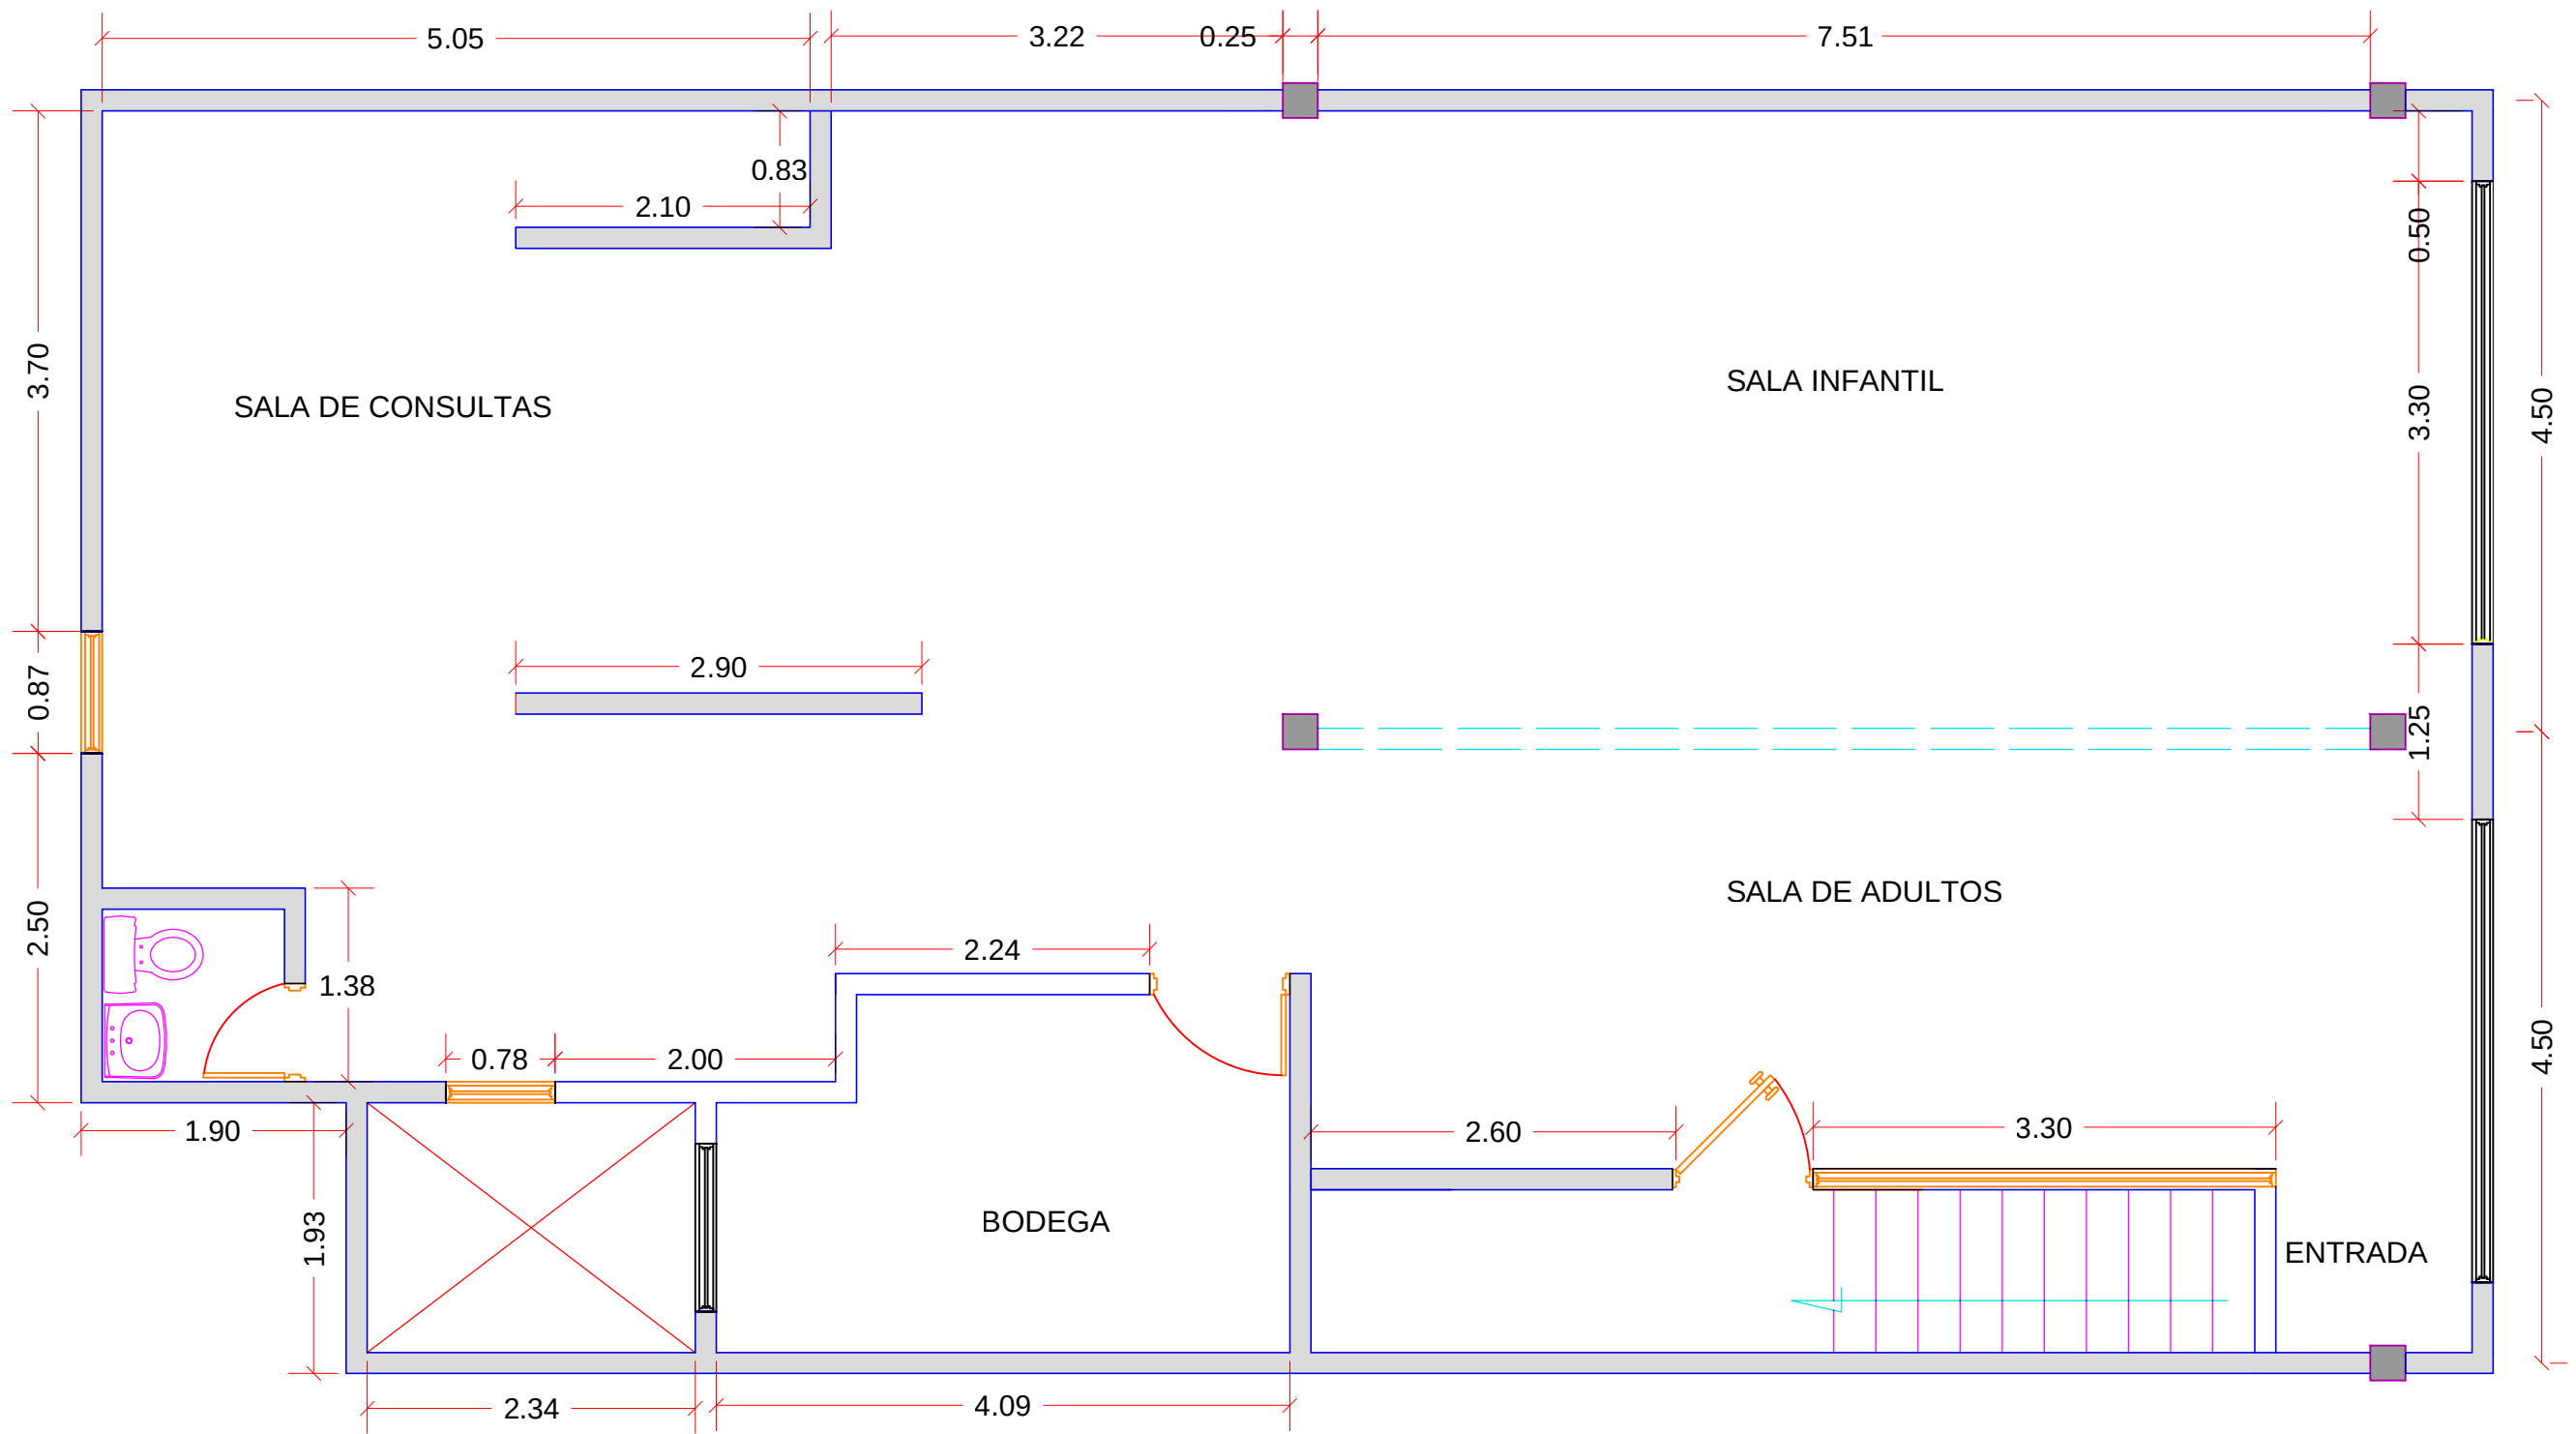

PROYECTO: INFRAESTRUCTURA FISICA CULTURAL DEL MUNICIPIO DE SANTIAGO DE CALI	BENEFICIARIO: BIBLIOTECA ALTO POLVORINES CARRERA 3C OESTE 94-2-94 Comuna 18			CONTIENE: PLANO DE RECONOCIMIENTO SEGUNDO PISO	DIBUJO: Tec: SANDRA PATRICIA CANO O.	FECHA: OCTUBRE 2013	PLANO 1 DE 1
					REVISO: Ing. JAIRO ROSERO. N		
					APROBO: Ing. HUGO HERNAN MILLAN O	ESCALA: 1:50	