


LOCALIZACION



PROYECTO:
INFRAESTRUCTURA FISICA
CULTURAL DEL MUNICIPIO
DE SANTIAGO DE CALI

BENEFICIARIO:
BIBLIOTECA ALVARO MUTIS
CALLE 50 CR 28F B/ DOCE DE OCTUBRE
Comuna 12

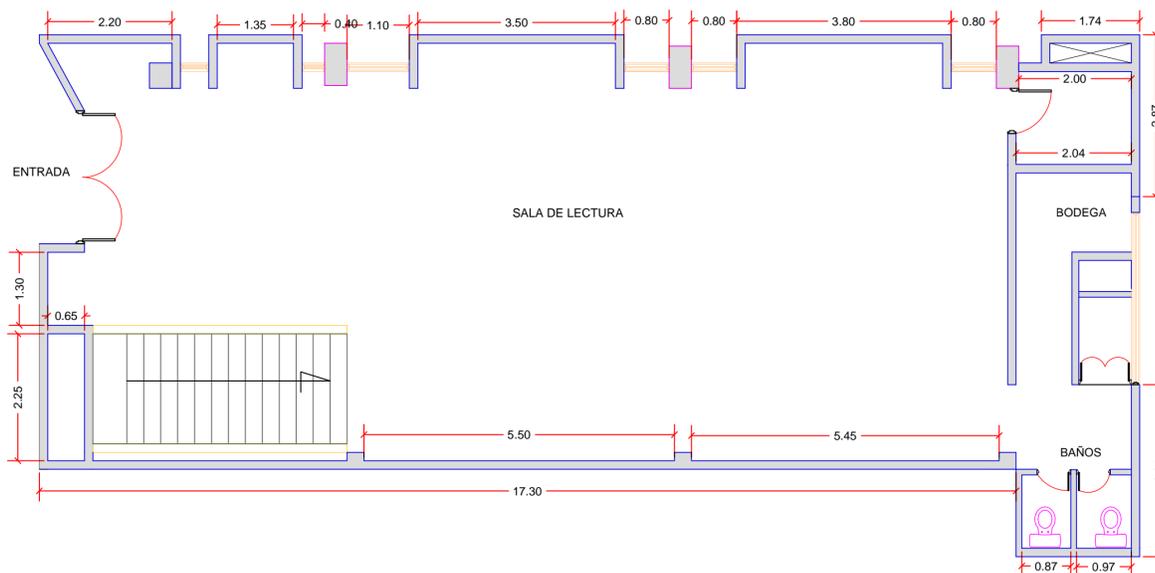


CONTIENE:
PLANO DE RECONOCIMIENTO
PRIMER PISO


DIBUJO: Tec: SANDRA PATRICIA CANO O.
REVISO: Ing. JAIRO ROSERO. N
APROBO: Ing. HUGO HERNAN MILLAN O

FECHA:
OCTUBRE 2013
ESCALA:
1:50

PLANO
1 DE 1

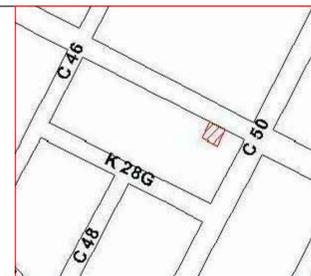

LOCALIZACION

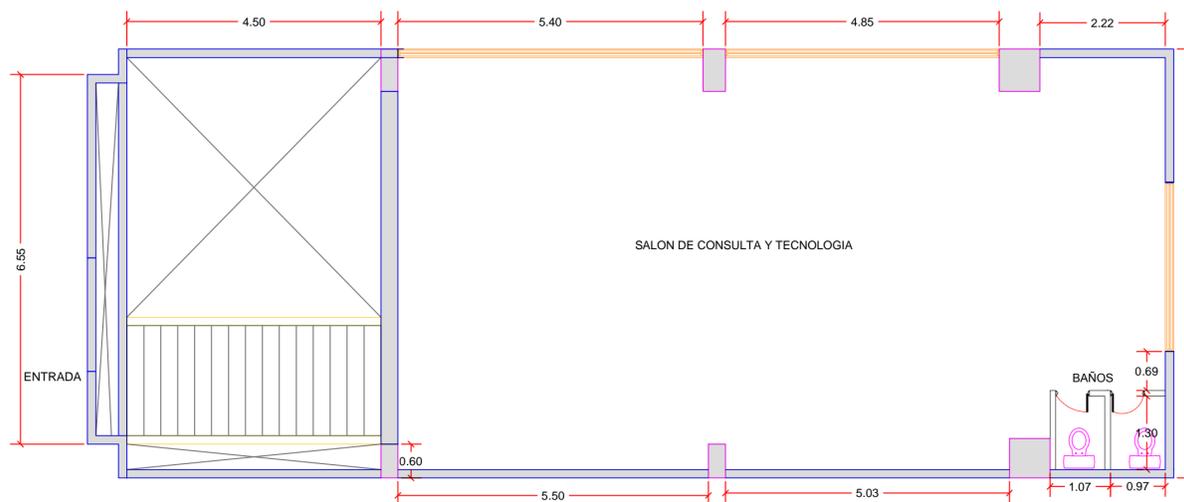

PROYECTO:
INFRAESTRUCTURA FISICA
CULTURAL DEL MUNICIPIO
DE SANTIAGO DE CALI

BENEFICIARIO:
BIBLIOTECA ALVARO MUTIS
CALLE 50 CR 28F B/ DOCE DE OCTUBRE
Comuna 12



CONTIENE:
PLANO DE RECONOCIMIENTO
SEGUNDO PISO

DIBUJO: Tec: SANDRA PATRICIA CANO O.
REVISO: Ing. JAIRO ROSERO. N
APROBO: Ing. HUGO HERNAN MILLAN O

FECHA:
OCTUBRE 2013
ESCALA:
1:50

PLANO
1 DE 2