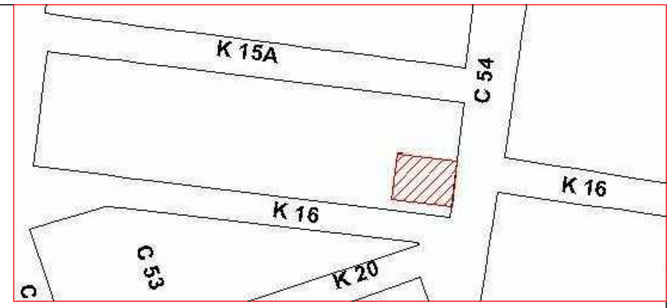

LOCALIZACION

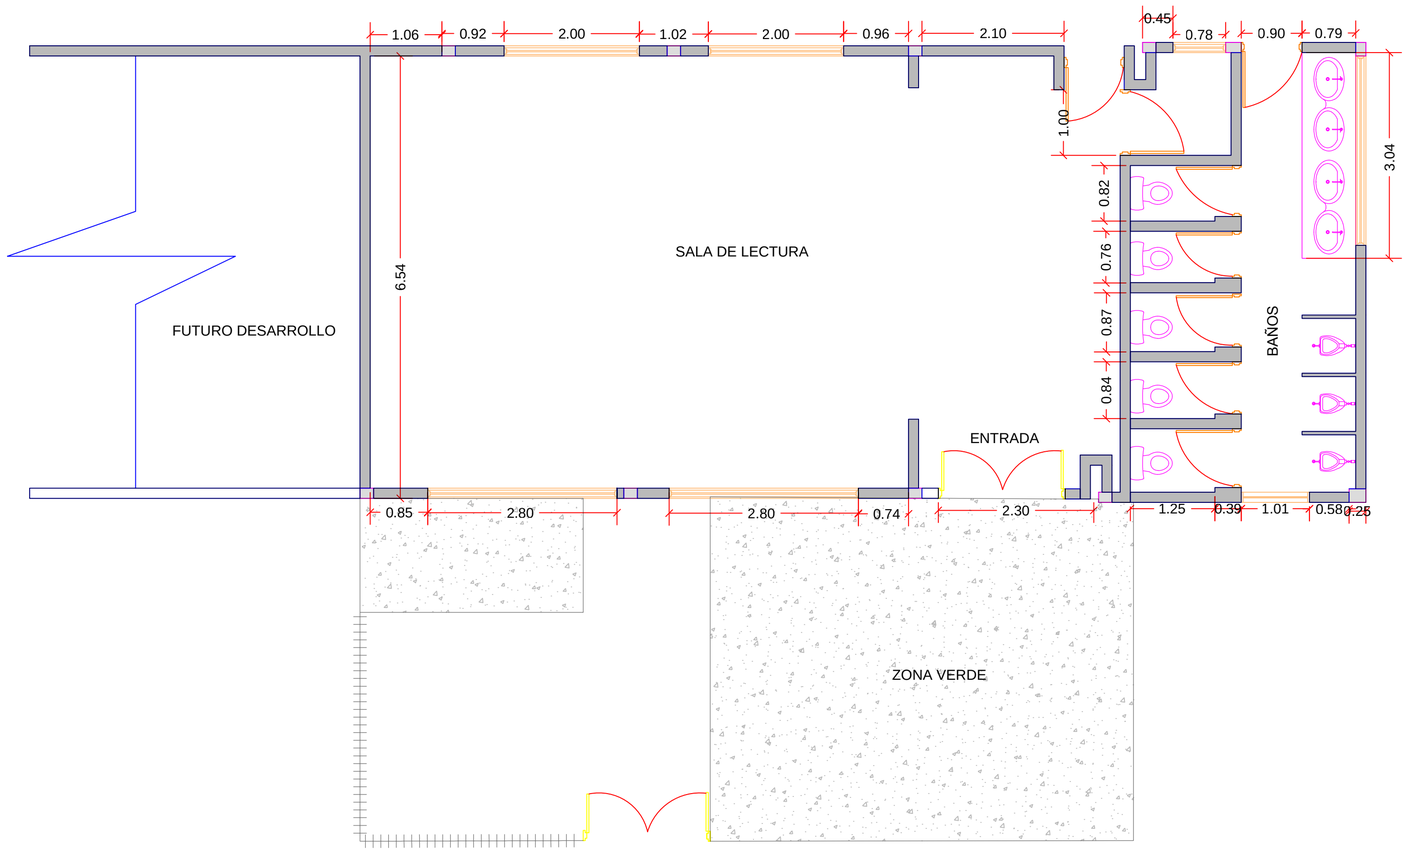

PROYECTO: INFRAESTRUCTURA FISICA CULTURAL DEL MUNICIPIO DE SANTIAGO DE CALI	BENEFICIARIO: BIBLIOTECA ANTONIO JOSE ESCOBAR CALLE 54 15A-24 B/ CHAPINERO Comuna 08	ALCALDÍA DE SANTIAGO DE CALI SECRETARÍA DE CULTURA Y TURISMO CaliDA una ciudad para todos	CONTIENE: PLANO DE RECONOCIMIENTO SEGUNDO PISO	DIBUJO: Tec: SANDRA PATRICIA CANO O. REVISO: Ing. JAIRO ROSERO. N APROBO: Ing. HUGO HERNAN MILLAN O	FECHA: OCTUBRE 2013 ESCALA: 1:50	PLANO 1 DE 1