




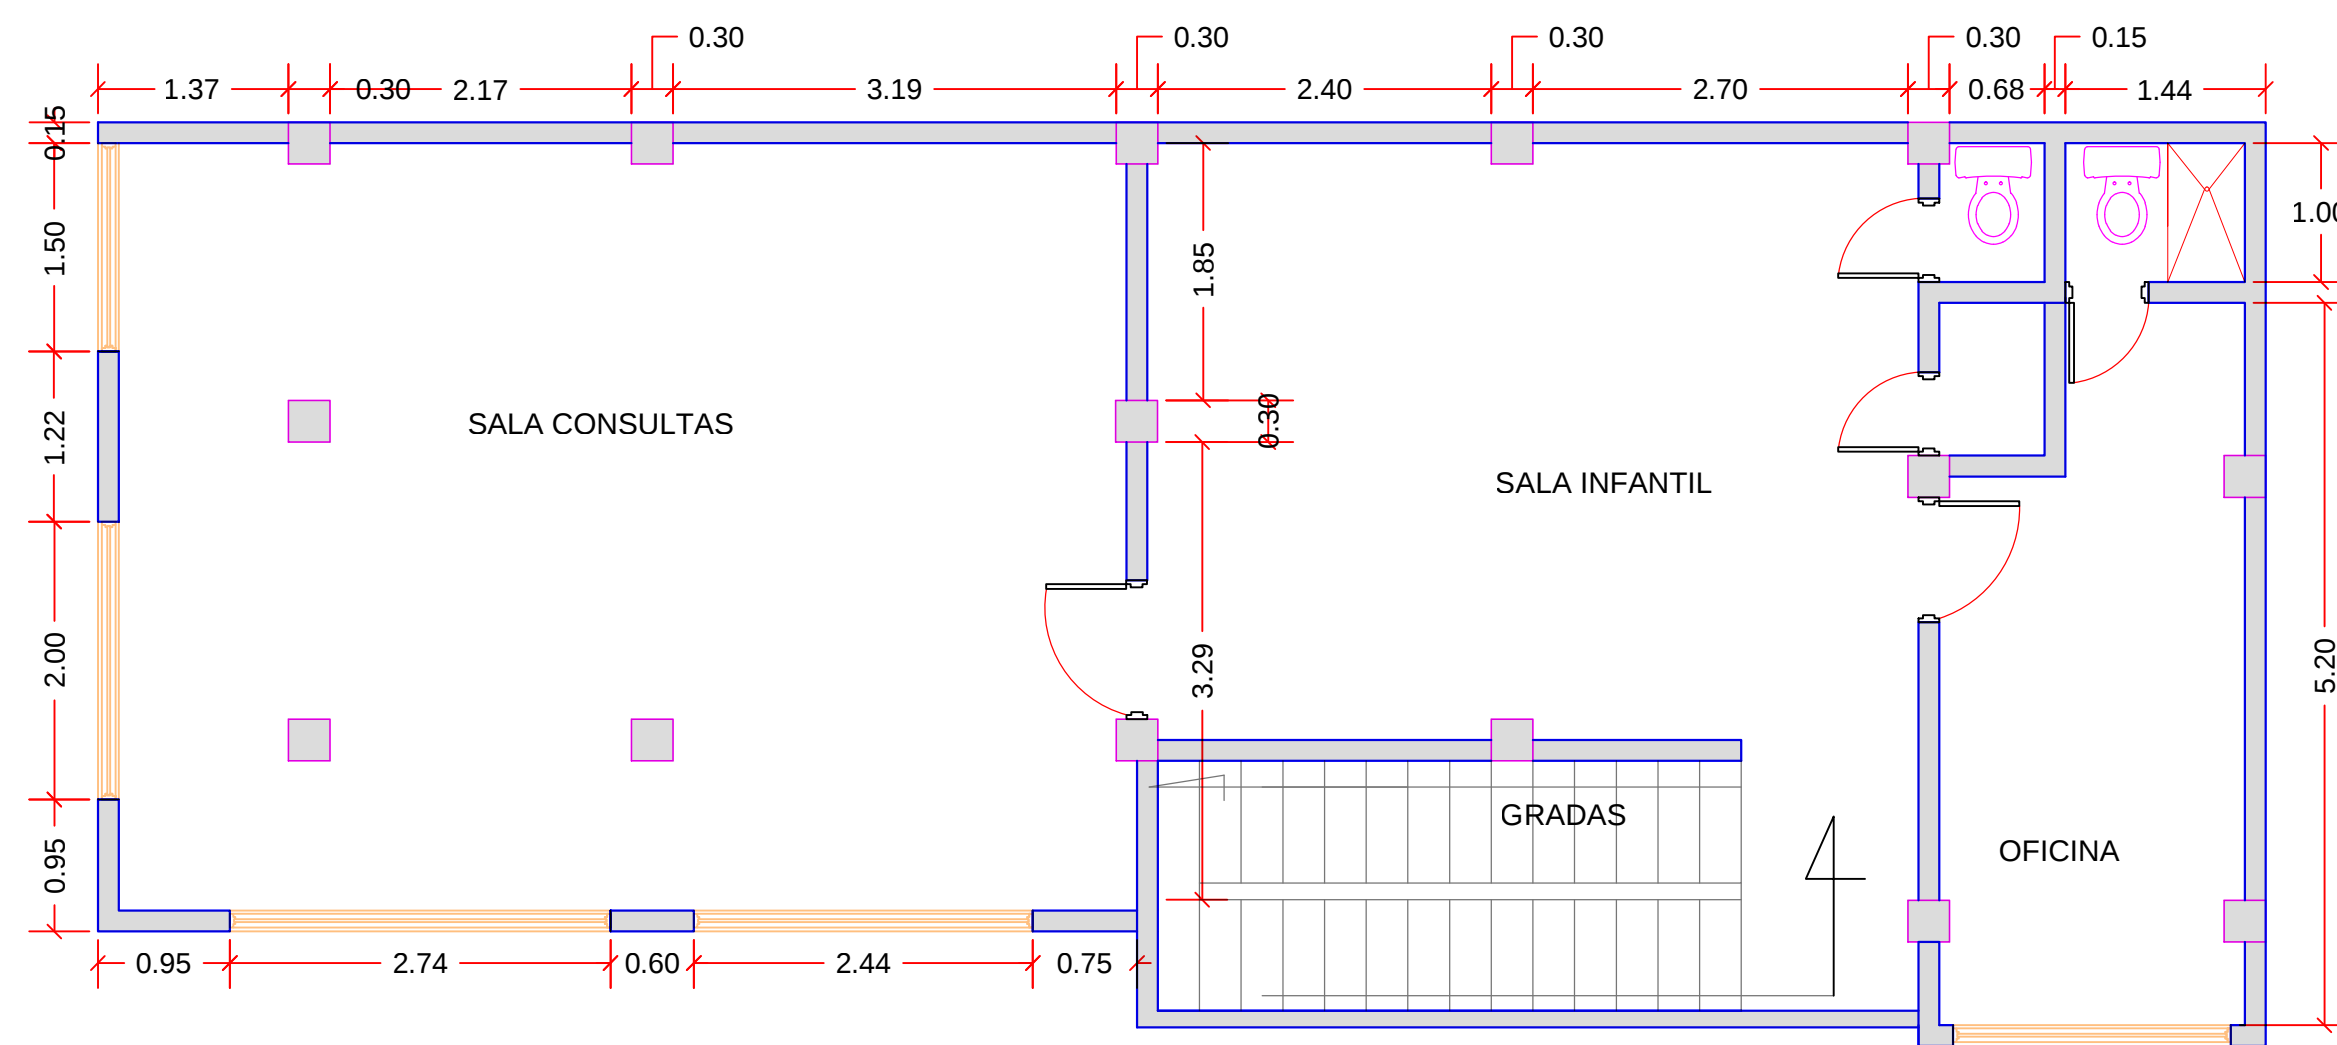

SEGUNDO PISO

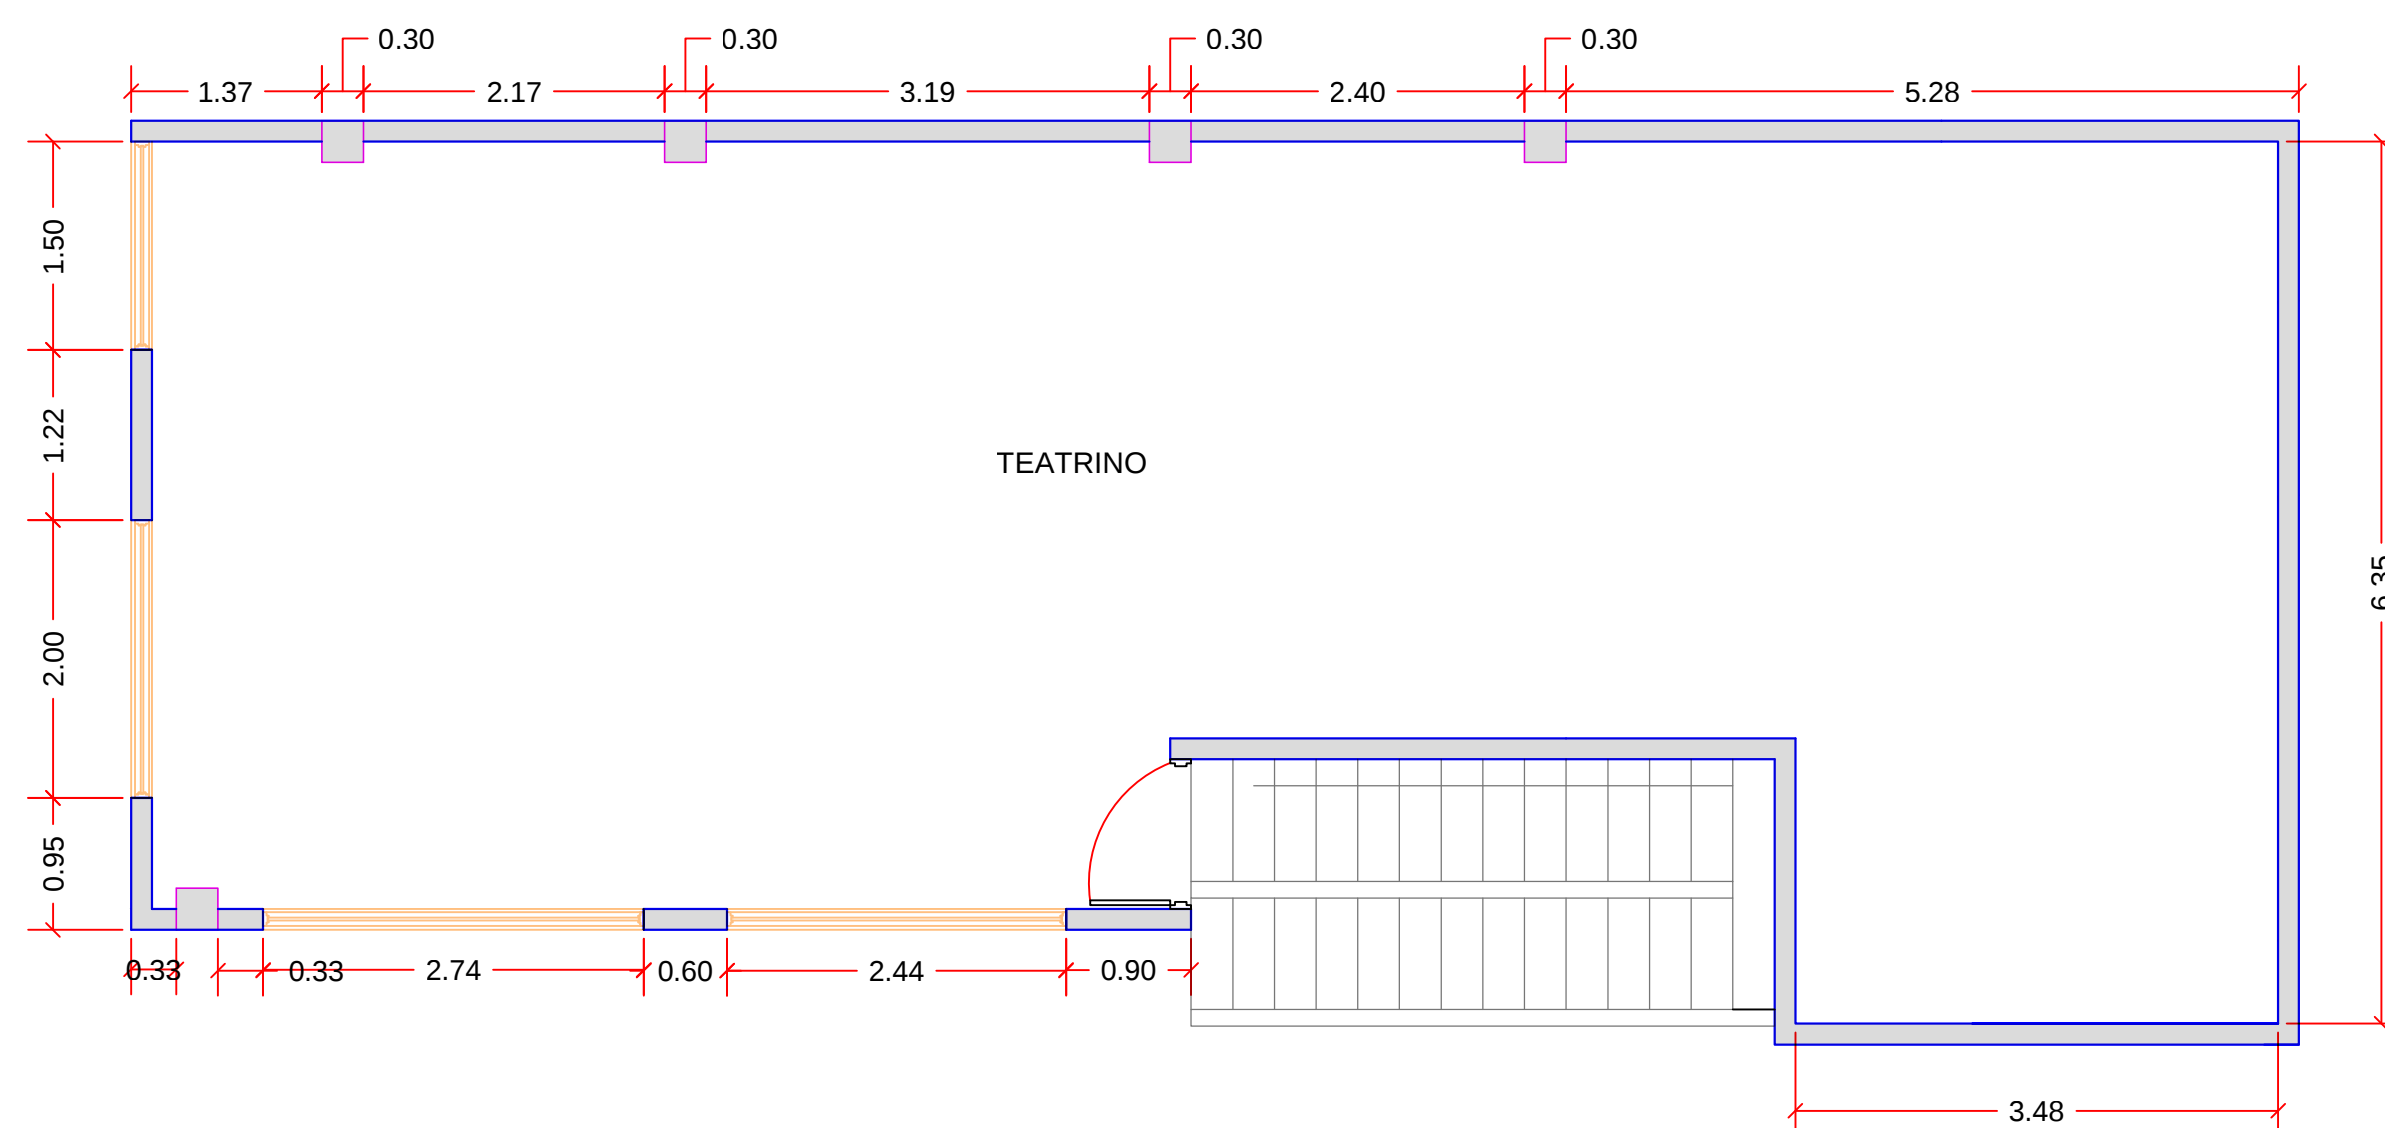

TERCER PISO

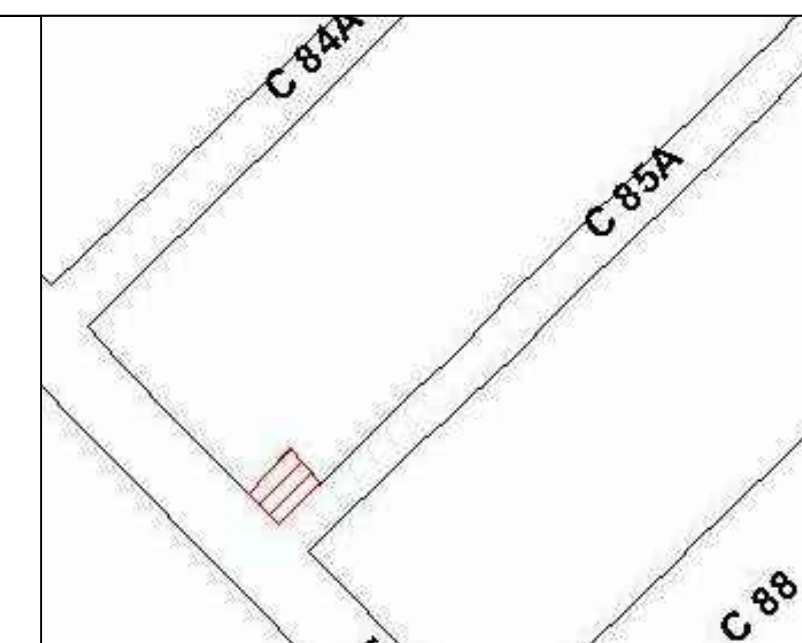

LOCALIZACION

PROYECTO:

INFRAESTRUCTURA FISICA  
CULTURAL DEL MUNICIPIO  
DE SANTIAGO DE CALI

BENEFICIARIO:

BIBLIOTECA ARCO IRIS  
CALLE 85A No. 28E 6-102 B/ MOJICA II  
Comuna 15



**CaliDA**  
una ciudad para todos

CONTIENE:

PLANO DE RECONOCIMIENTO  
SEGUNDO PISO Y TERCER PISO

DIBUJO:

Tec: SANDRA PATRICIA CANO O.

REVISO:

Ing. JAIRO ROSERO. N

APROBO:

Ing. HUGO HERNAN MILLAN O

FECHA:

OCTUBRE 2013

ESCALA:

1:50

PLANO

1 DE 1