



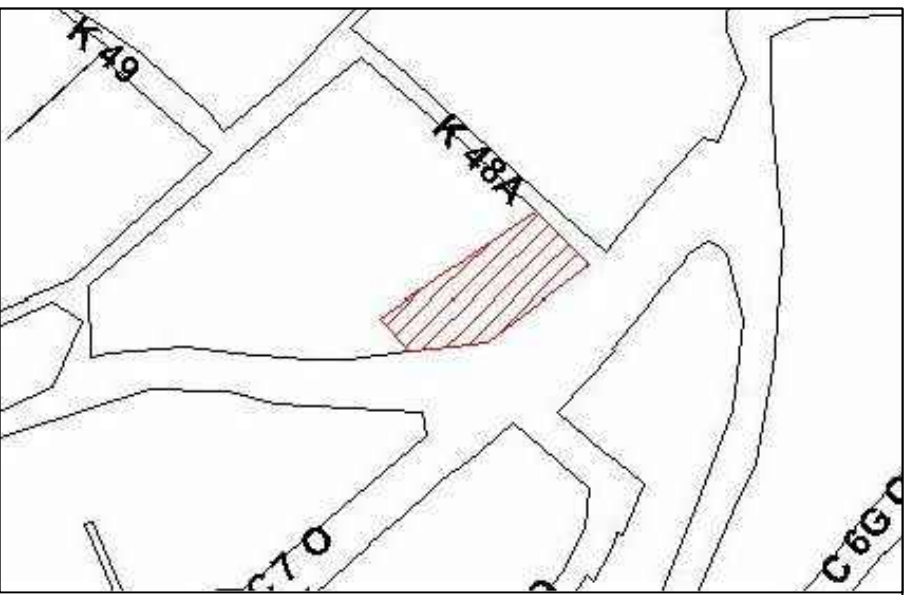

LOCALIZACION

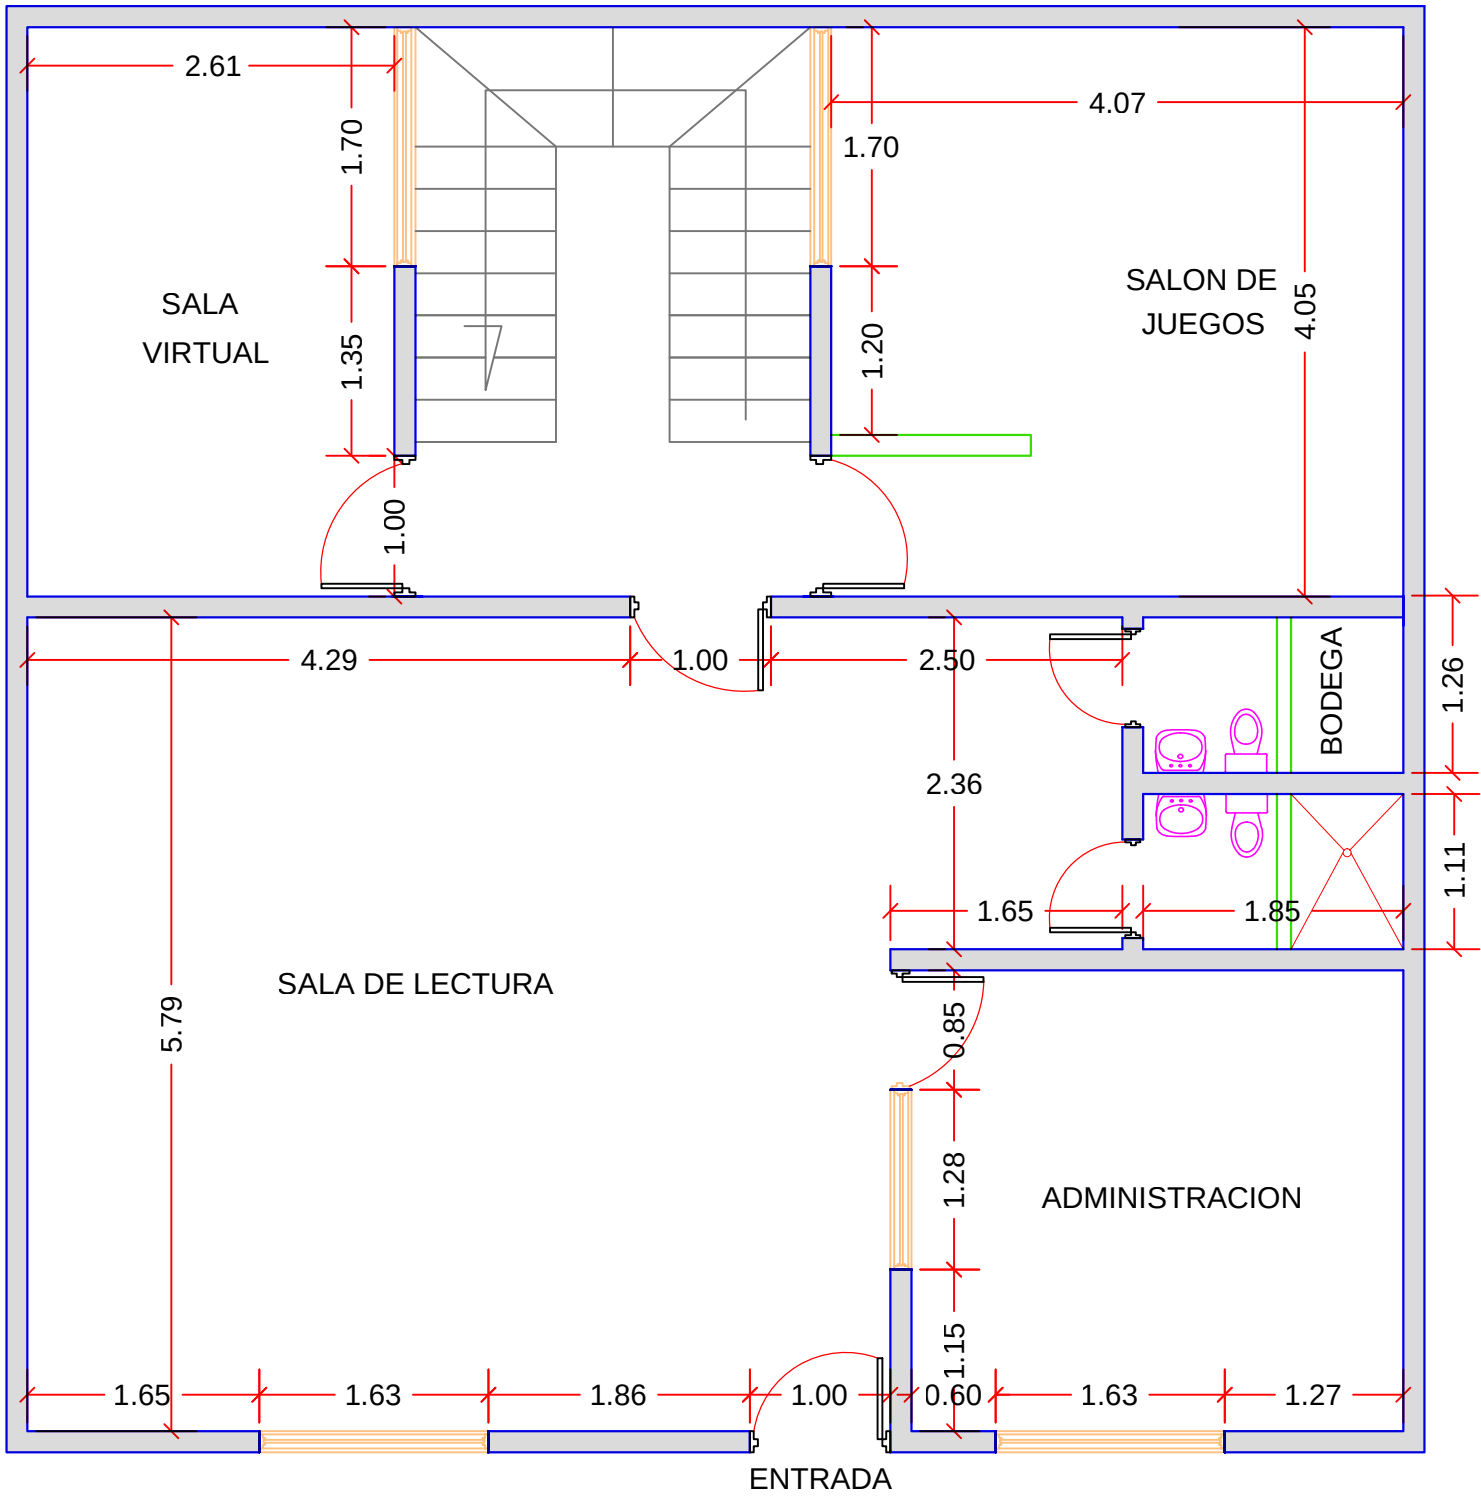

PROYECTO:

INFRAESTRUCTURA FISICA
CULTURAL DEL MUNICIPIO
DE SANTIAGO DE CALI

BENEFICIARIO:

BIBLIOTECA AURELIO MARTINEZ MUTIS
CALLE 7 OESTE No. 48A-29 B/ TIERRA BLANCA
Comuna 20



CONTIENE:

PLANO DE RECONOCIMIENTO

DIBUJO:

Tec. SANDRA PATRICIA CANO O.

REVISO:

Ing. JAIRO ROSERO. N

APROBO:

Ing. HUGO HERNAN MILLAN O

FECHA:

OCTUBRE 2013

ESCALA:

1:50

PLANO

1 DE 1