



LOCALIZACION

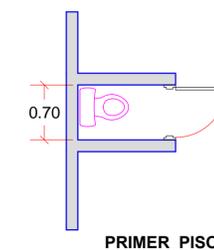

PROYECTO:
**INFRAESTRUCTURA FISICA
 CULTURAL DEL MUNICIPIO
 DE SANTIAGO DE CALI**

BENEFICIARIO:
**BIBLIOTECA BAJO AGUACATAL
 CALLE 8A OESTE No. 14-04 B/ BAJO AGUACATAL
 Comuna 01**

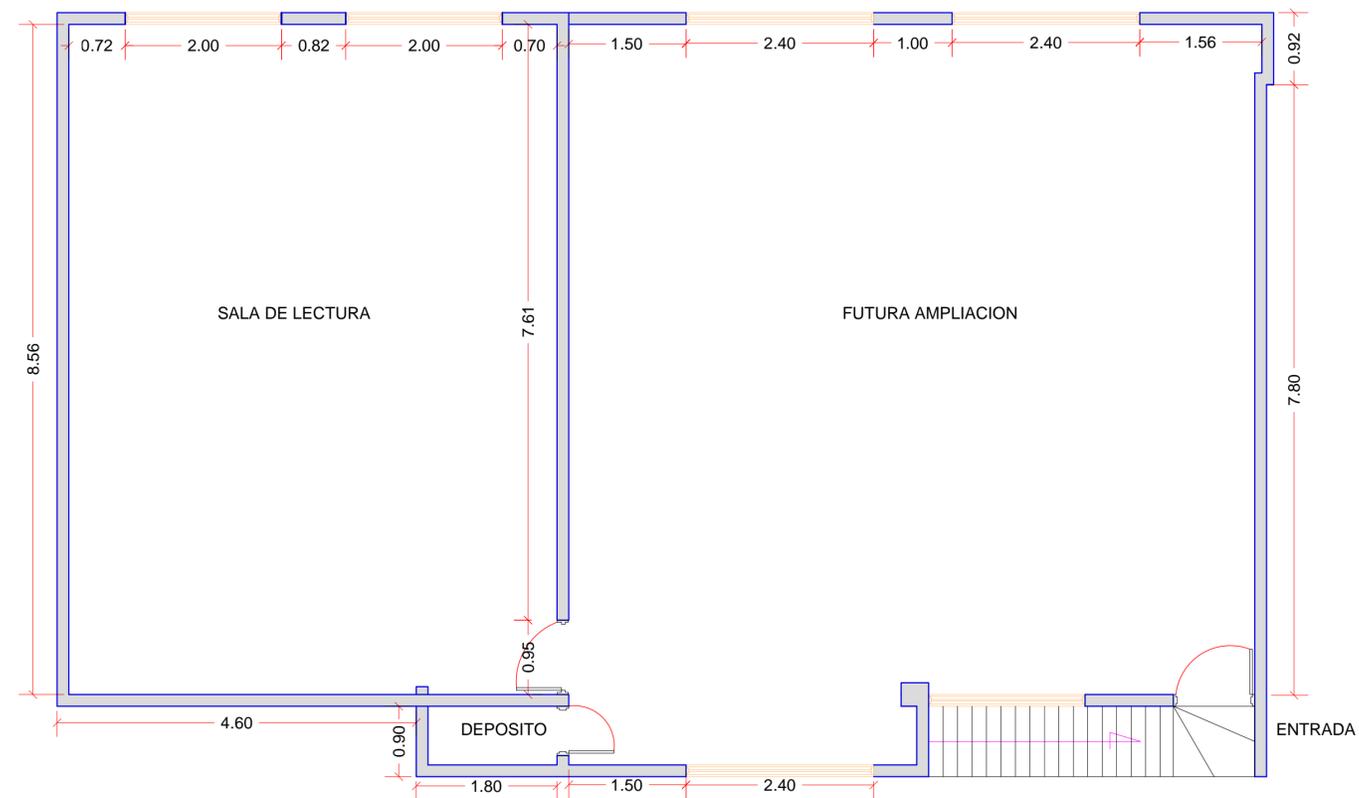

CONTIENE:
**PLANO DE RECONOCIMIENTO
 SEGUNDO PISO**

DIBUJO:
 Tec: SANDRA PATRICIA CANO O.
 REVISO:
 Ing. JAIRO ROSERO. N
 APROBO:
 Ing. HUGO HERNAN MILLAN O

FECHA:
 OCTUBRE 2013
 ESCALA:
 1:50

PLANO
 1 DE 1