



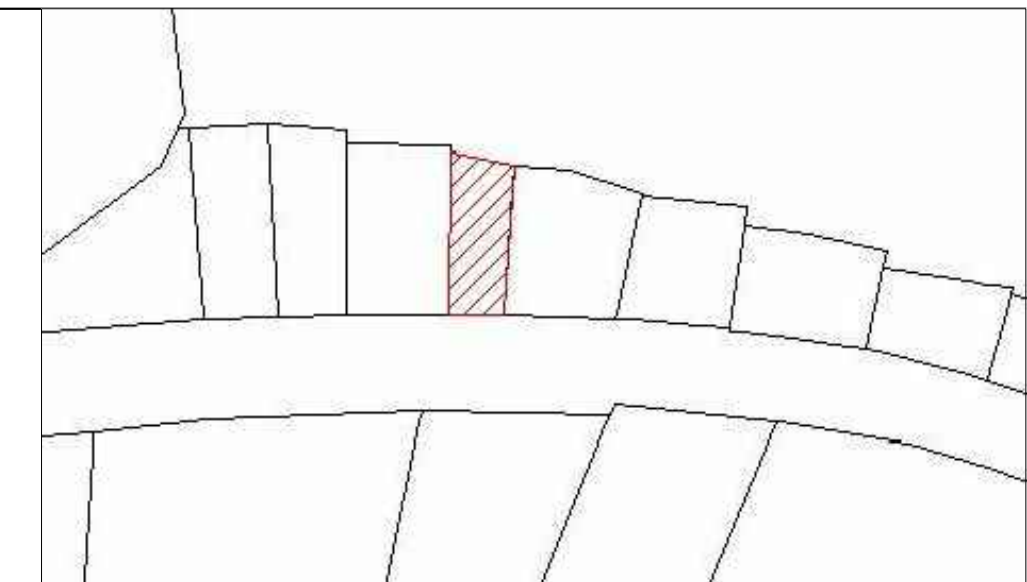

LOCALIZACION

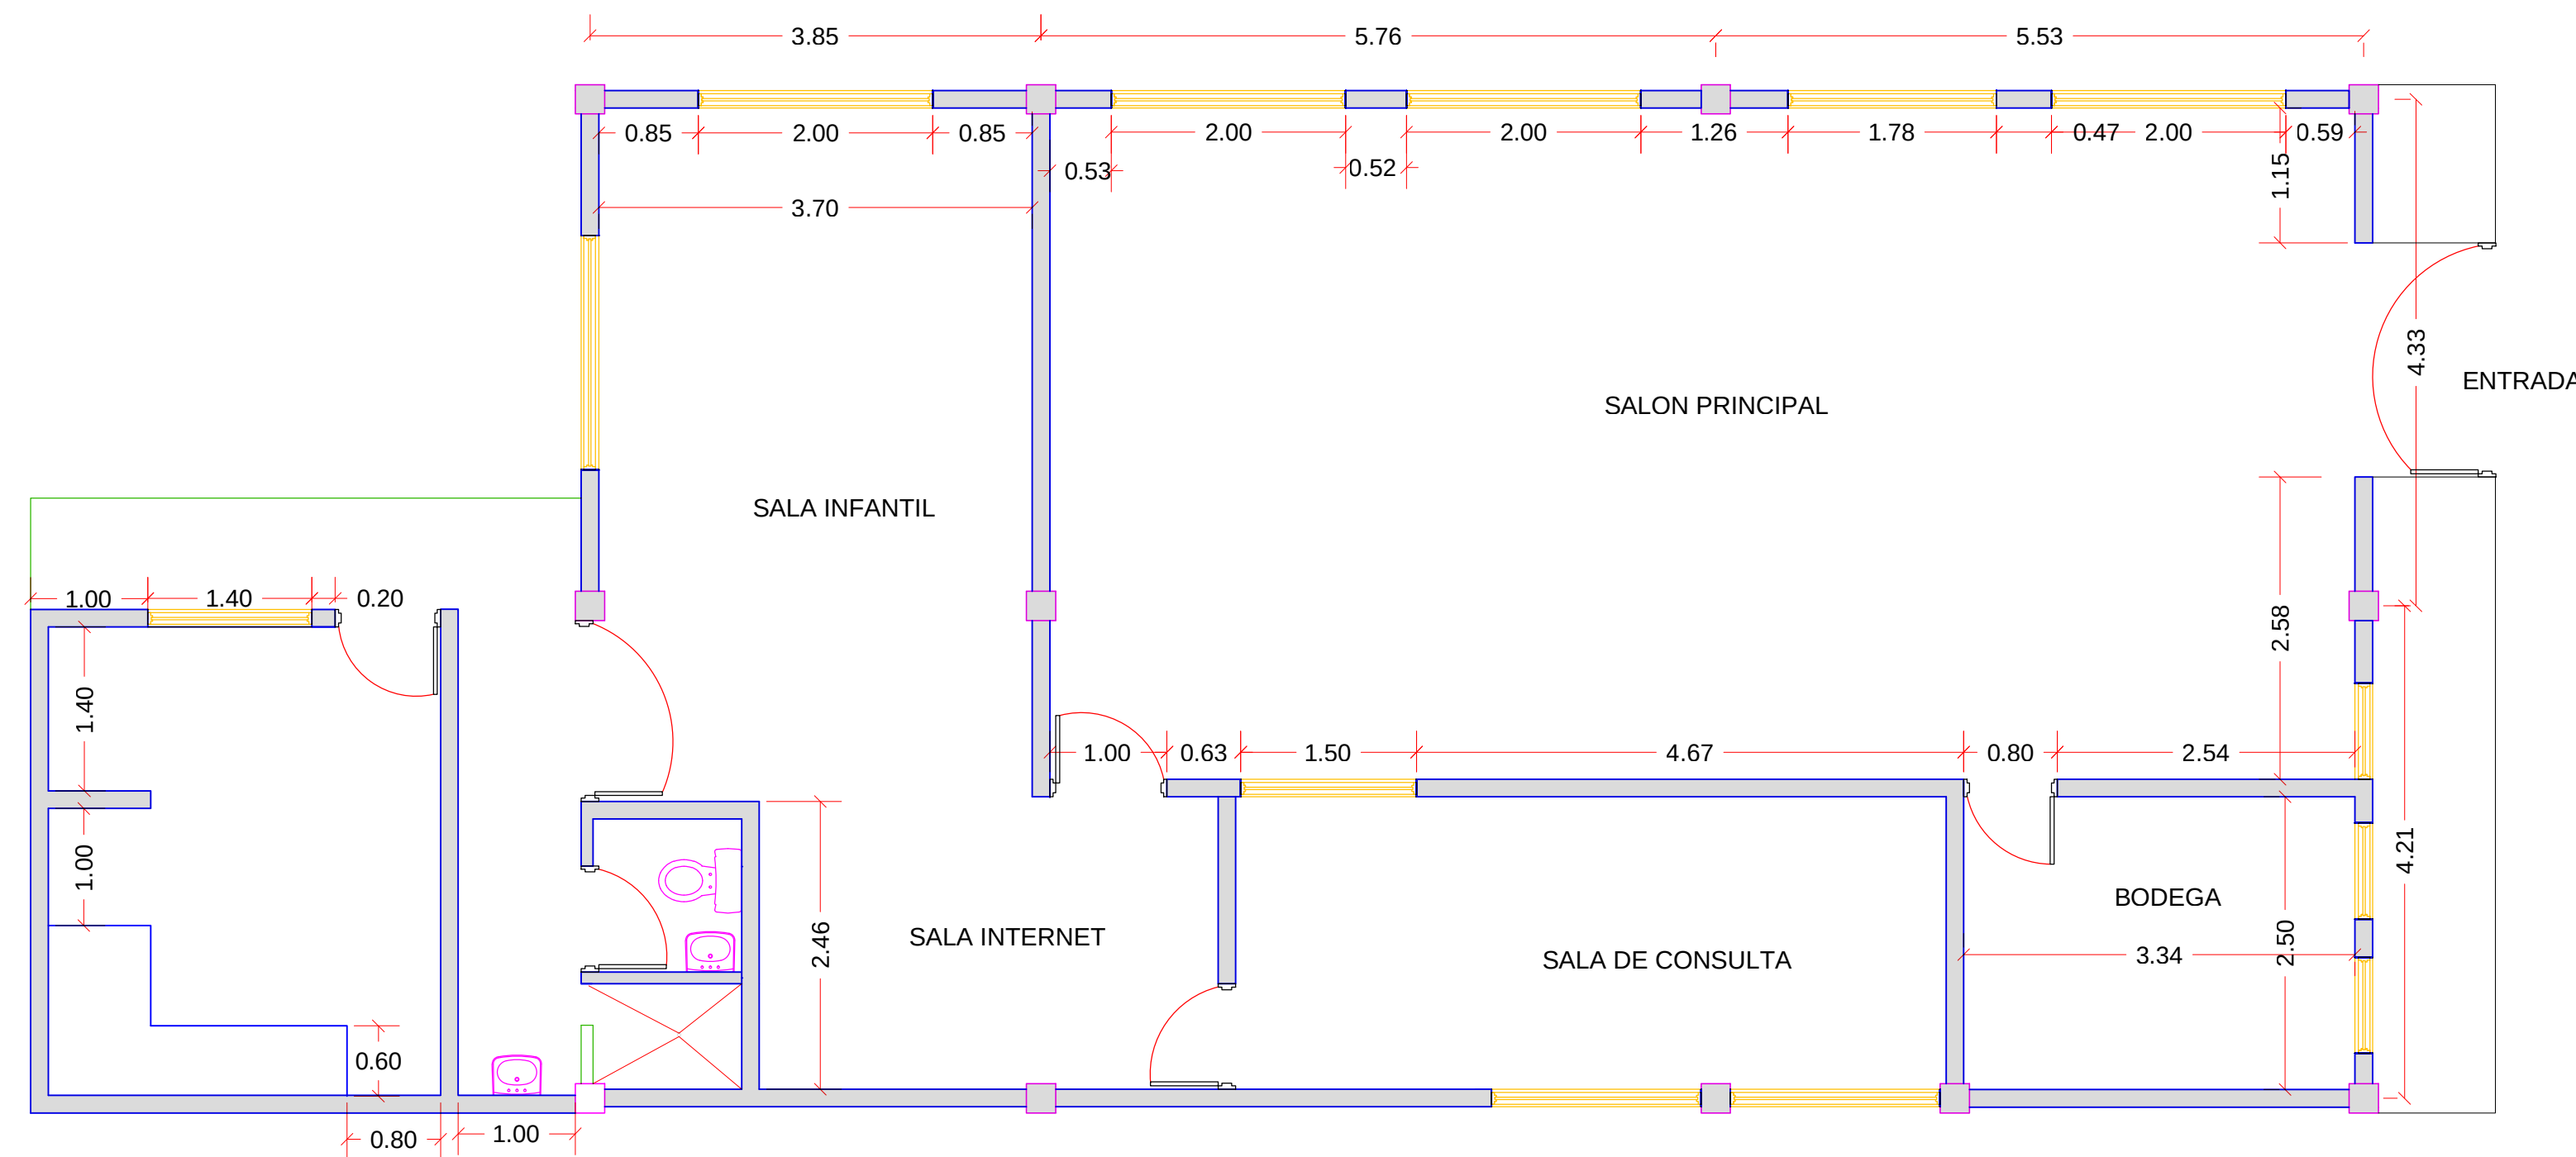

PROYECTO: INFRAESTRUCTURA FISICA CULTURAL DEL MUNICIPIO DE SANTIAGO DE CALI	BENEFICIARIO: BIBLIOTECA EL HORMIGUERO CGTO. HORMIGUERO RURAL		CONTIENE: PLANO DE RECONOCIMIENTO	DIBUJO: Tec: SANDRA PATRICIA CANO O.	FECHA: OCTUBRE 2013	PLANO 1 DE 1
				REVISO: Ing. JAIRO ROSERO. N		
				APROBO: Ing. HUGO HERNAN MILLAN O	ESCALA: 1:50	