

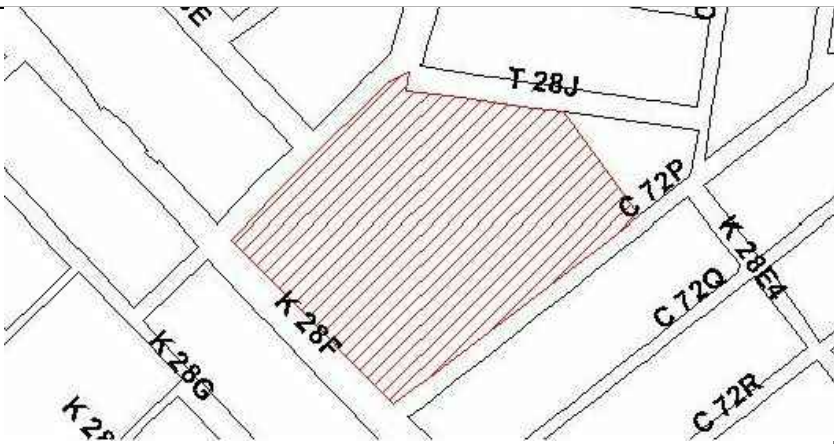
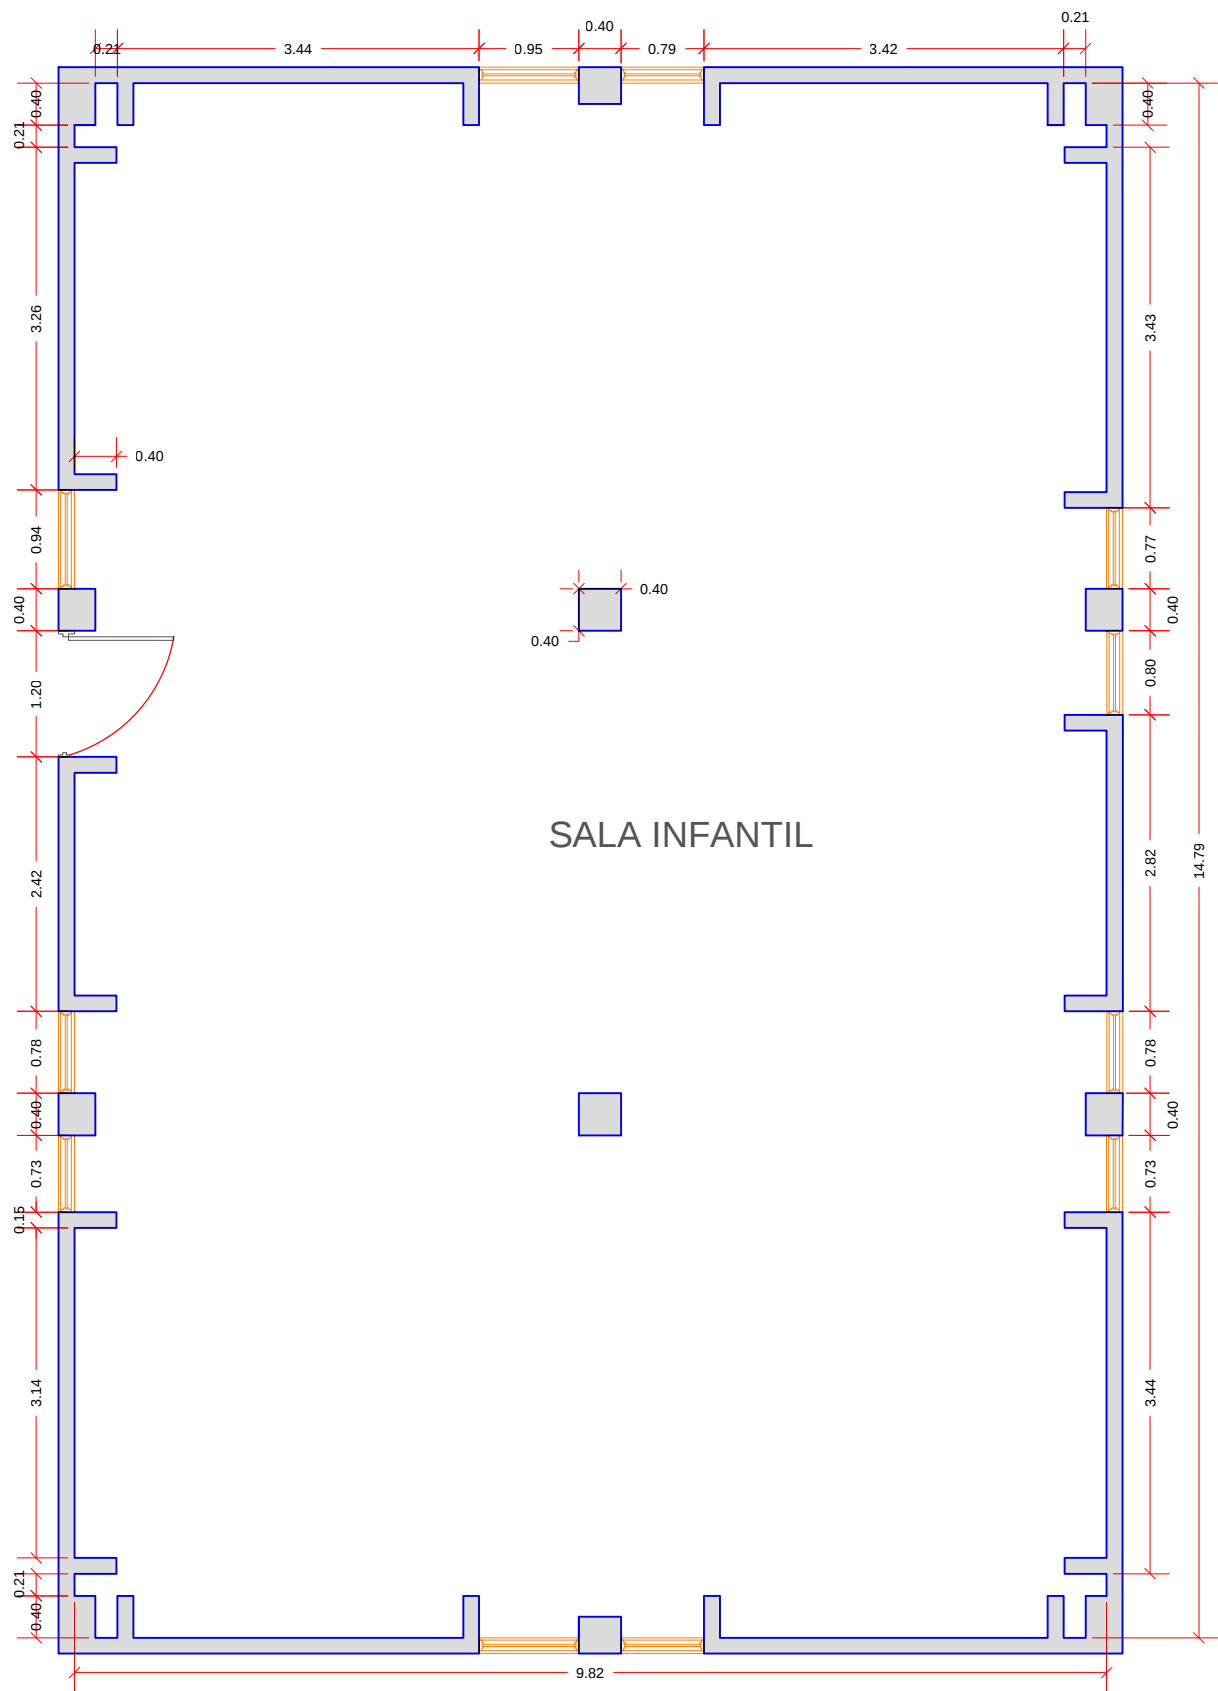
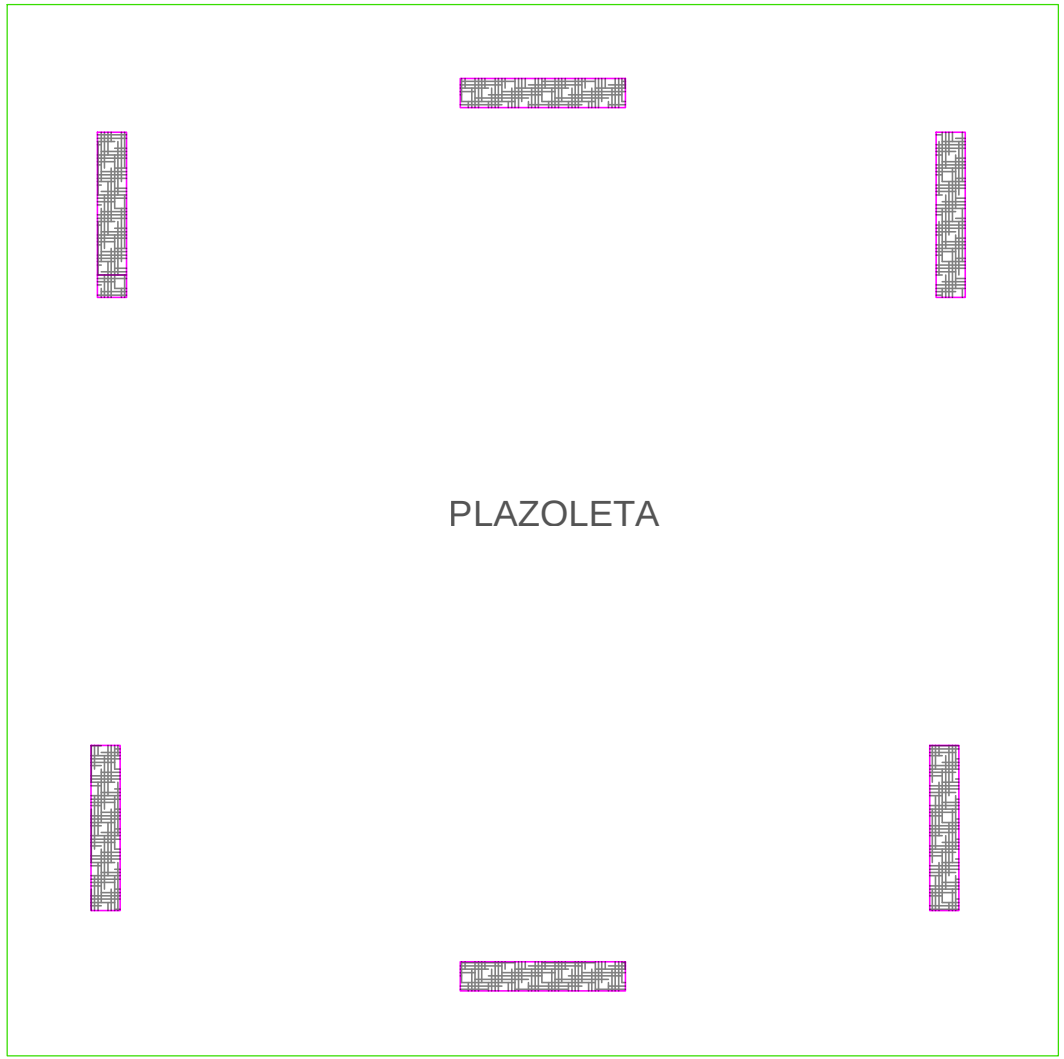


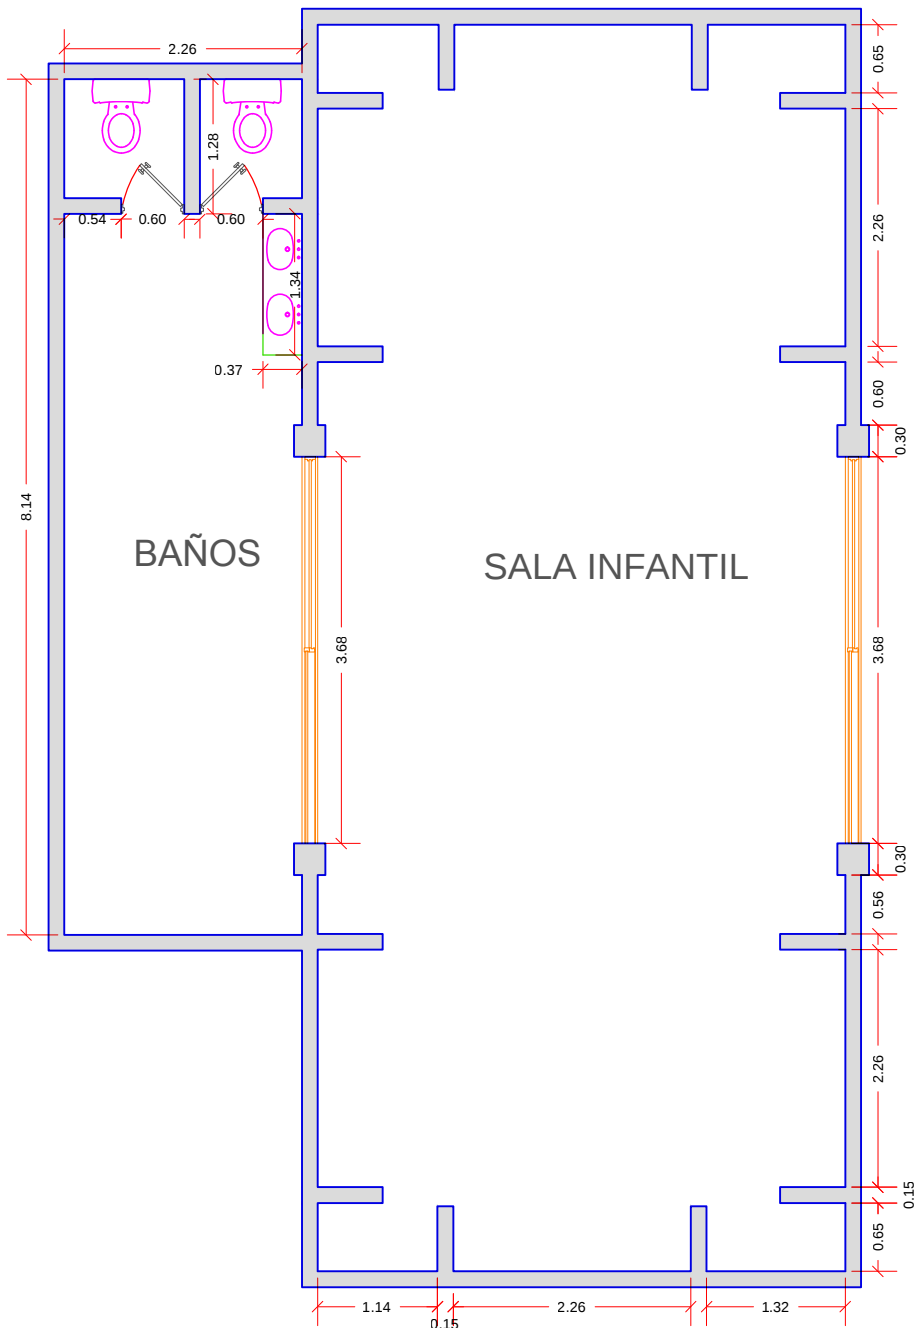

LOCALIZACION

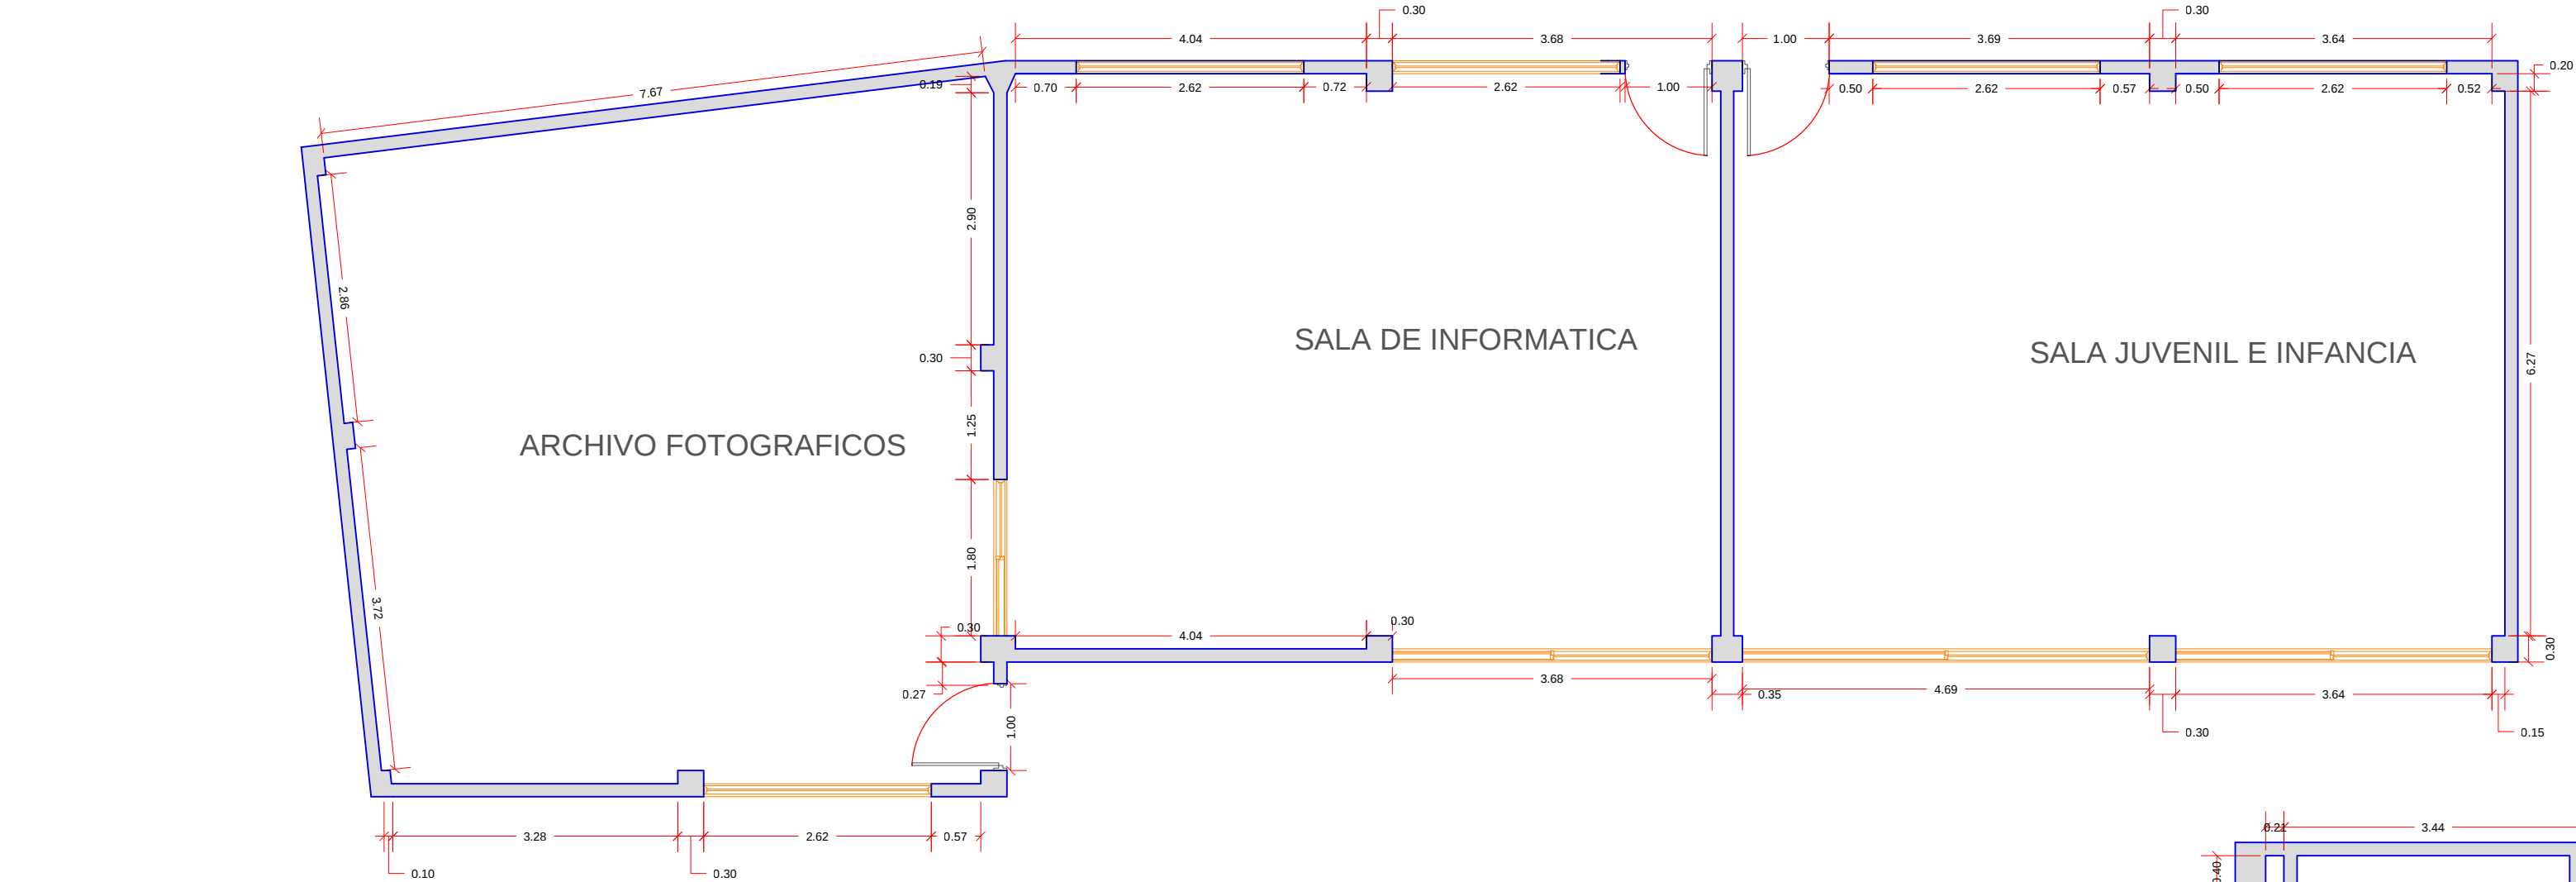

PROYECTO:
INFRAESTRUCTURA FISICA
CULTURAL DEL MUNICIPIO
DE SANTIAGO DE CALI

BENEFICIARIO:
CENTRAL DIDACTICA EL POBLADO
FUNDACIÓN CARVAJAL
CARRERA 28F No. 72L - 79 B/ EL POBLADO
Comuna 13



CONTIENE:
PLANO DE RECONOCIMIENTO

DIBUJO:
Tec: SANDRA PATRICIA CANO O.
REVISO:
Ing. JAIRO ROSERO. N
APROBO:
Ing. HUGO HERNAN MILLAN O

FECHA:
OCTUBRE 2013
ESCALA:
1:50

PLANO
1 DE 1