


LOCALIZACION



PROYECTO:
**INFRAESTRUCTURA FISICA
 CULTURAL DEL MUNICIPIO
 DE SANTIAGO DE CALI**


BENEFICIARIO:
 BIBLIOTECA CENTRO CULTURAL COMUNA 18
 Calle 1B Oeste No 93-24 B/ ALTO JORDAN
Comuna 18

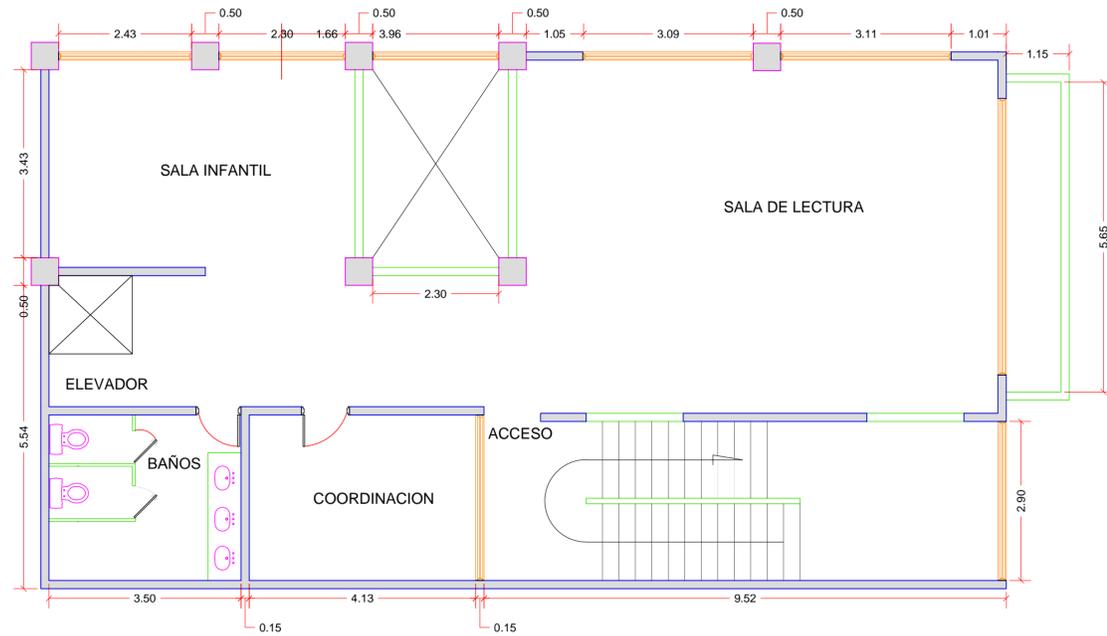


CONTIENE:
**PLANO DE RECONOCIMIENTO
 SEGUNDO PISO**

DIBUJO: Tec: SANDRA PATRICIA CANO O.
 REVISO: Ing. JAIRO ROSERO. N
 APROBO: Ing. HUGO HERNAN MILLAN O

FECHA:
 OCTUBRE 2013
 ESCALA:
 1:50
 PLANO
 2 DE 2

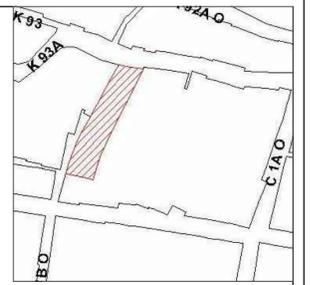

LOCALIZACION

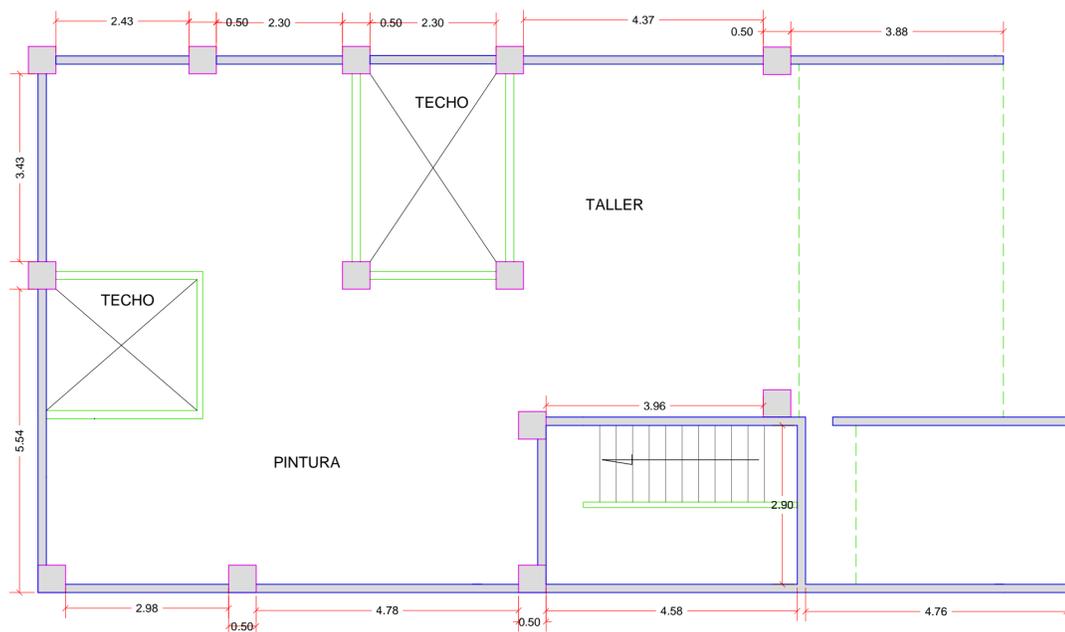

PROYECTO:
**INFRAESTRUCTURA FISICA
 CULTURAL DEL MUNICIPIO
 DE SANTIAGO DE CALI**

BENEFICIARIO:
 BIBLIOTECA CENTRO CULTURAL COMUNA 18
 Calle 1B Oeste No 93-24 B/ ALTO JORDAN
Comuna 18



CONTIENE:
**PLANO DE RECONOCIMIENTO
 TERCER PISO**

DIBUJO: Tec: SANDRA PATRICIA CANO O.
 REVISO: Ing. JAIRO ROSERO. N
 APROBO: Ing. HUGO HERNAN MILLAN O

FECHA:
 OCTUBRE 2013
 ESCALA:
 1:50
 PLANO
 3 DE 2