



LOCALIZACION

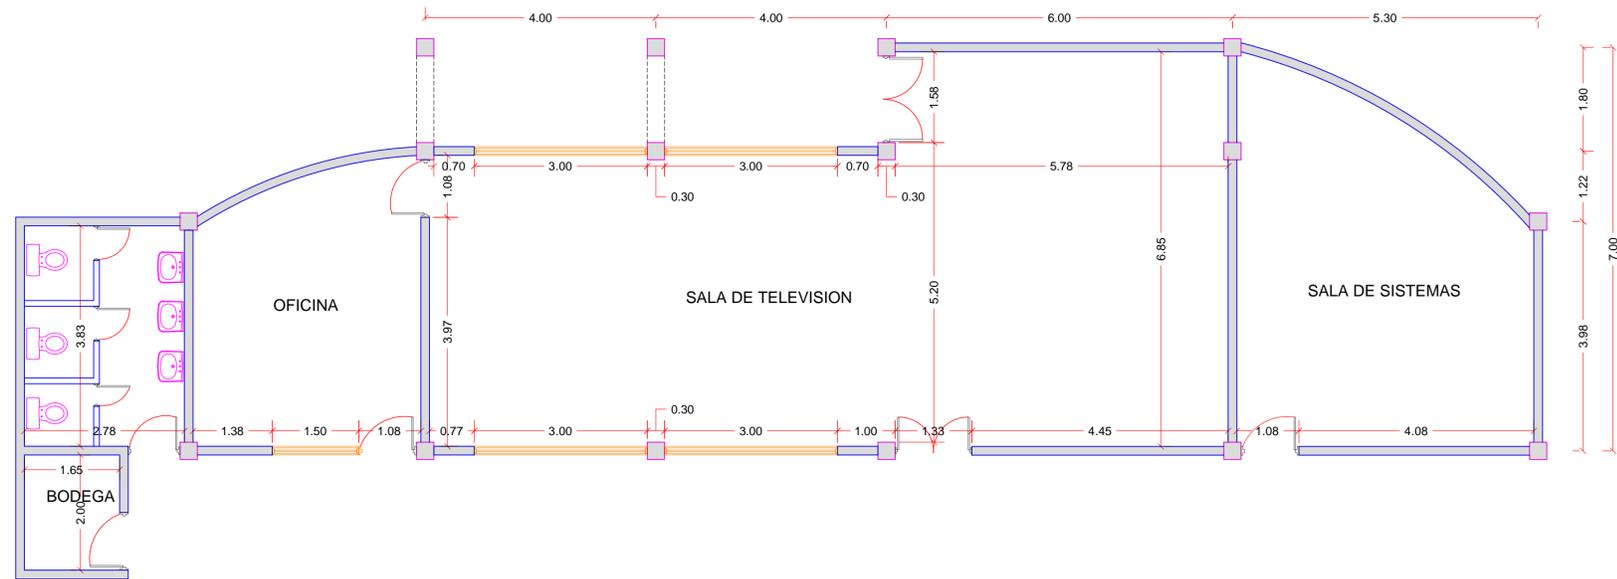

PROYECTO: INFRAESTRUCTURA FISICA CULTURAL DEL MUNICIPIO DE SANTIAGO DE CALI	BENEFICIARIO: BIBLIOTECA CENTRO CULTURAL COMUNA 20 Carrera 54 No 10-28 Oeste B/ BRISAS DE MAYO Comuna 20			CONTIENE: PLANO DE RECONOCIMIENTO PRIMER PISO	DIBUJO: Tec. SANDRA PATRICIA CANO O.	FECHA: OCTUBRE 2013	PLANO 1 DE 2	
					REVISO: Ing. JAIRO ROSERO. N			ESCALA: 1:50
					APROBO: Ing. HUGO HERNAN MILLAN O			



LOCALIZACION

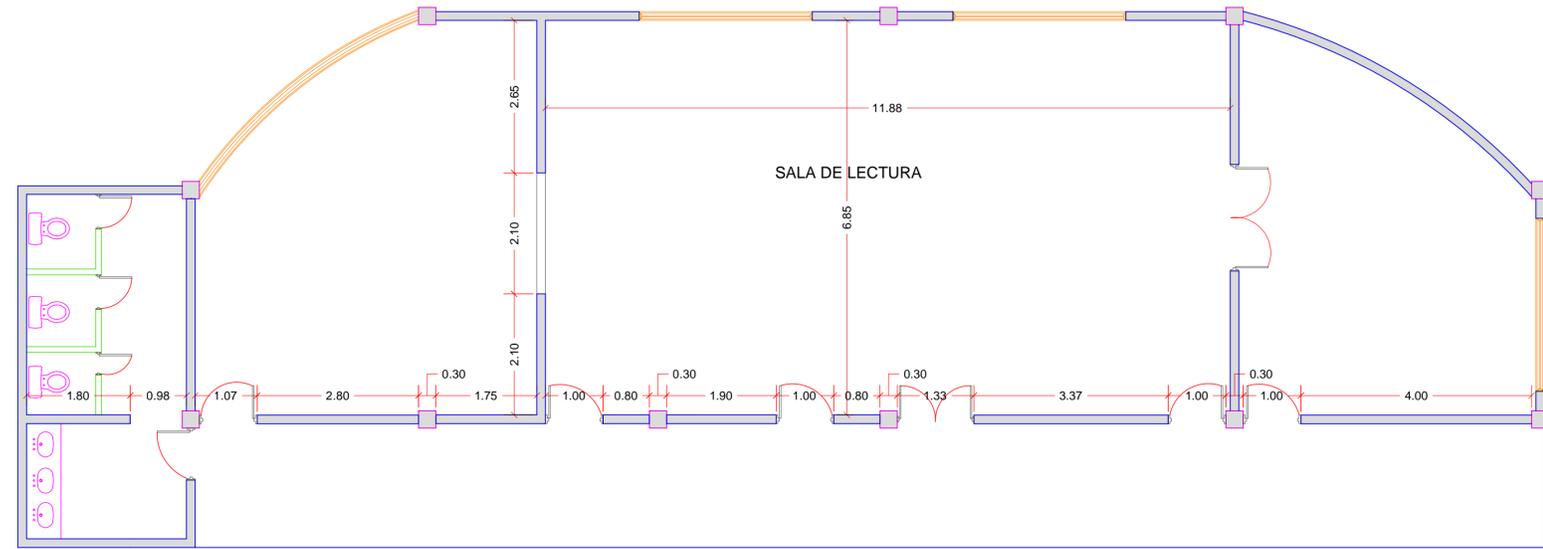

PROYECTO: INFRAESTRUCTURA FISICA CULTURAL DEL MUNICIPIO DE SANTIAGO DE CALI	BENEFICIARIO: BIBLIOTECA CENTRO CULTURAL COMUNA 20 Carrera 54 No 10-28 Oeste B/ BRISAS DE MAYO Comuna 20			CONTIENE: PLANO DE RECONOCIMIENTO SEGUNDO PISO	DIBUJO: Tec. SANDRA PATRICIA CANO O.	FECHA: OCTUBRE 2013	PLANO 2 DE 2	
					REVISO: Ing. JAIRO ROSERO. N			ESCALA: 1:50
					APROBO: Ing. HUGO HERNAN MILLAN O			