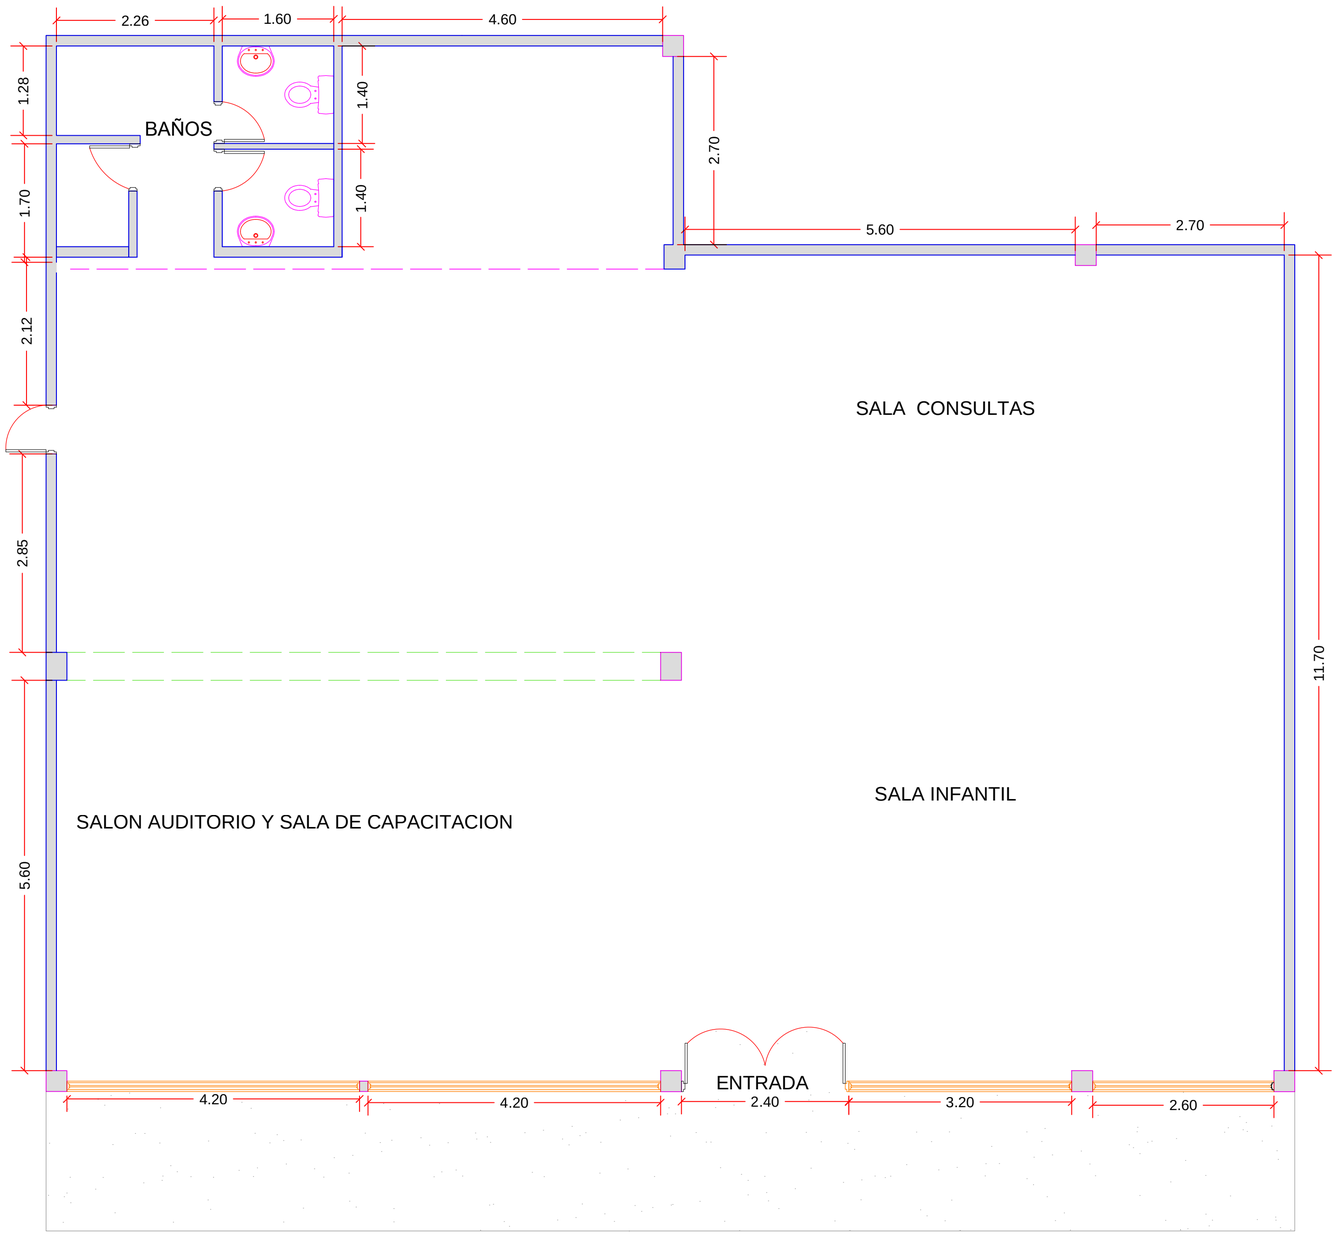

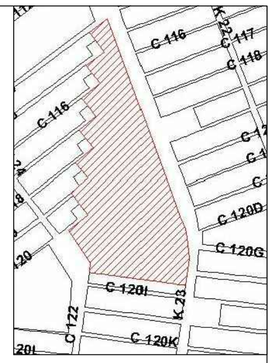

LOCALIZACION

PROYECTO:	BENEFICIARIO:		CONTIENE:	DIBUJO:	FECHA:	PLANO
INFRAESTRUCTURA FISICA CULTURAL DEL MUNICIPIO DE SANTIAGO DE CALI	CENTRO CULTURAL DESEPAZ Carrera 23 No 120-00 B/ DESEPAZ Comuna 21	ALCALDÍA DE SANTIAGO DE CALI SECRETARÍA DE CULTURA Y TURISMO CaliDA una ciudad para todos	PLANO DE RECONOCIMIENTO TERCER PISO	Tec: SANDRA PATRICIA CANO O. REVISO: Ing. JAIRO ROSERO. N APROBO: Ing. HUGO HERNAN MILLAN O	OCTUBRE 2013 ESCALA: 1:50	1 DE 1