


PROYECTO: INFRAESTRUCTURA FISICA CULTURAL DEL MUNICIPIO DE SANTIAGO DE CALI	BENEFICIARIO: BIBLIOTECA TEMATICA DEL DEPORTE Y LA RECREACION CARRERA 36 No. 5B-32 B/ SANFERNANDO NUEVO Comuna 19	 ALCALDÍA DE SANTIAGO DE CALI SECRETARÍA DE CULTURA Y TURISMO	 CalIDA una ciudad para todos	CONTIENE: PLANO DE RECONOCIMIENTO	DIBUJO: Tec: SANDRA PATRICIA CANO O.	FECHA: OCTUBRE 2013	PLANO: 1 DE 2
					REVISO: Ing. JAIRO ROSERO. N	ESCALA: 1:50	
					APROBO: Ing. HUGO HERNAN MILLAN O		

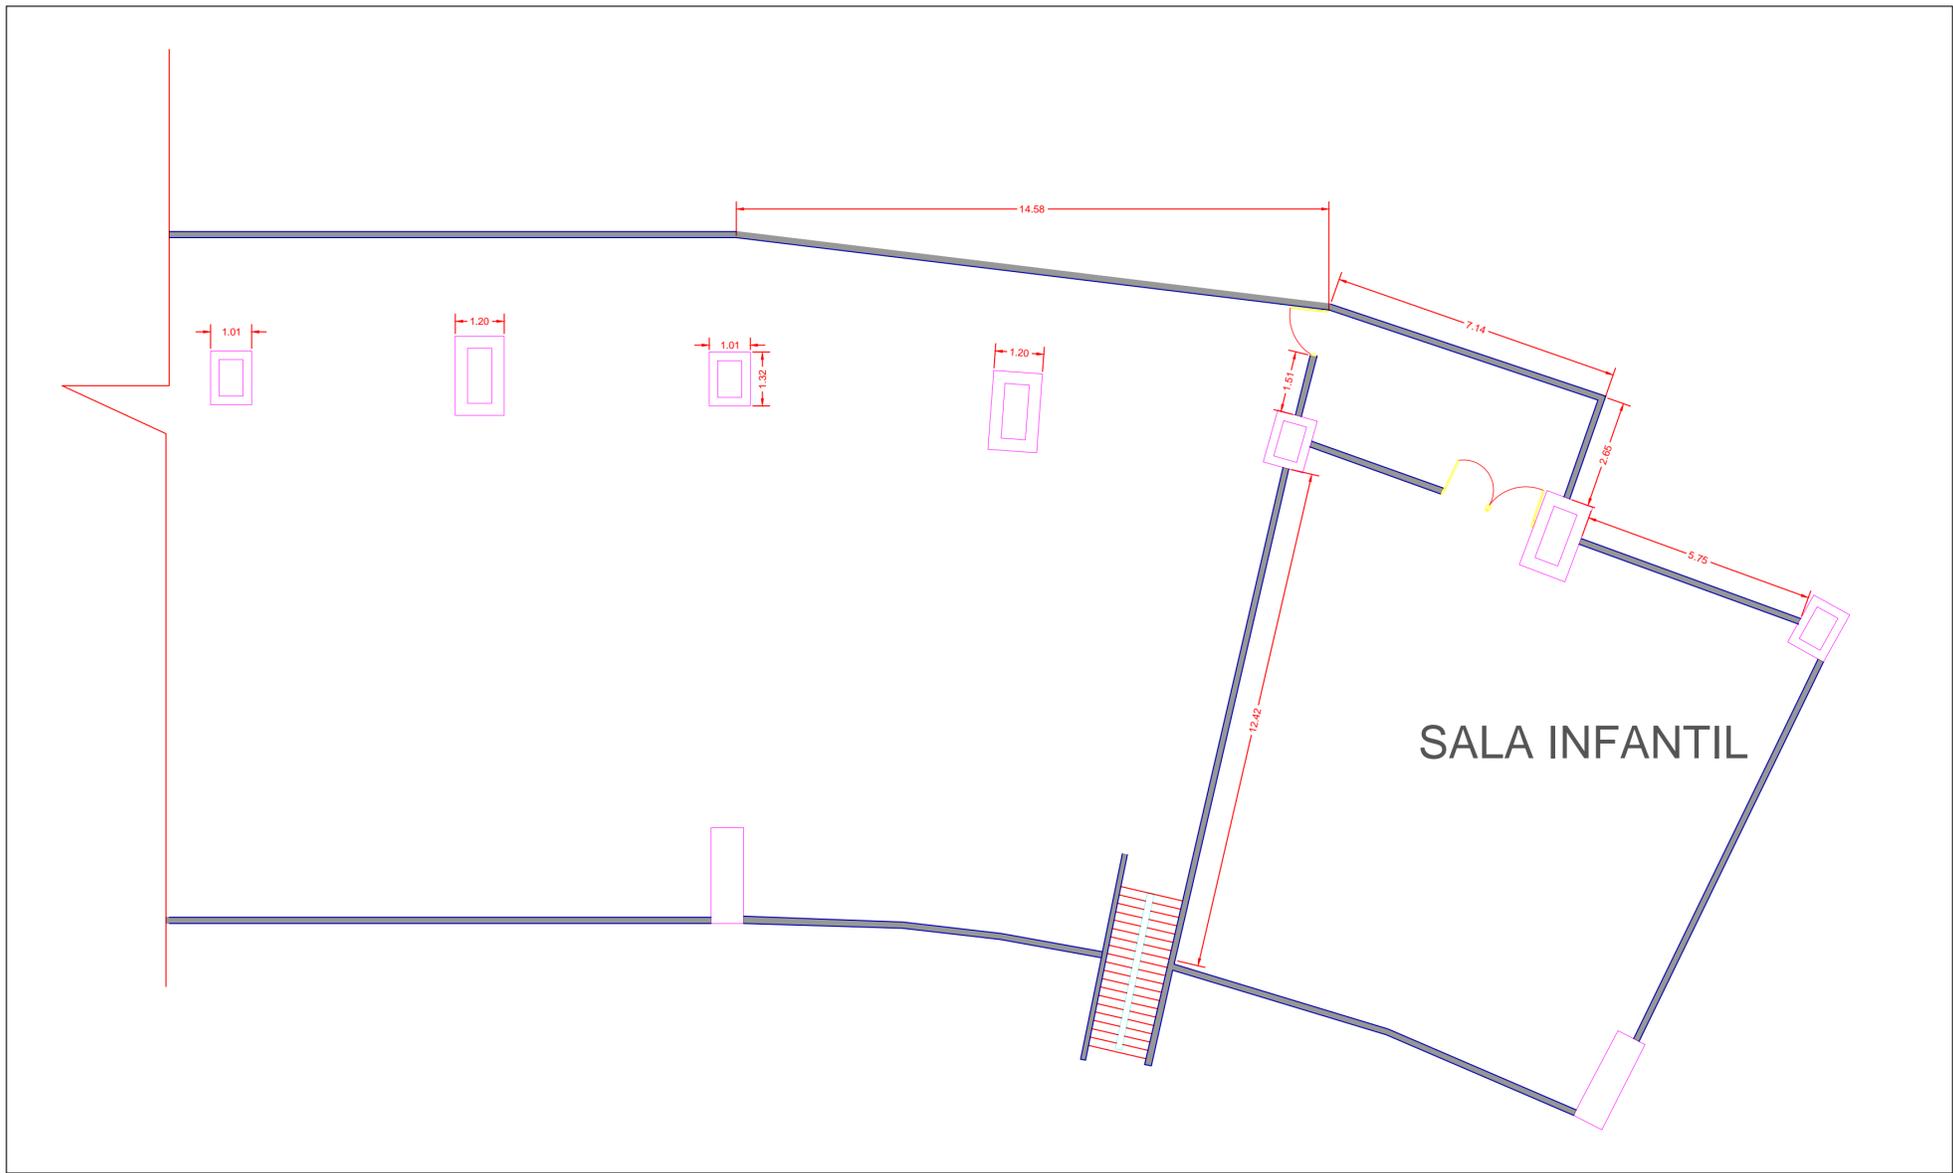

PROYECTO: INFRAESTRUCTURA FISICA CULTURAL DEL MUNICIPIO DE SANTIAGO DE CALI	BENEFICIARIO: BIBLIOTECA TEMATICA DEL DEPORTE Y LA RECREACION CARRERA 36 No. 5B-32 B/ SANFERNANDO NUEVO Comuna 19	 ALCALDÍA DE SANTIAGO DE CALI SECRETARÍA DE CULTURA Y TURISMO	 CalIDA una ciudad para todos	CONTIENE: PLANO DE RECONOCIMIENTO	DIBUJO: Tec: SANDRA PATRICIA CANO O.	FECHA: OCTUBRE 2013	PLANO: 2 DE 2
					REVISO: Ing. JAIRO ROSERO. N	ESCALA: 1:50	
					APROBO: Ing. HUGO HERNAN MILLAN O		