


LOCALIZACION



PROYECTO:  
**INFRAESTRUCTURA FISICA CULTURAL DEL MUNICIPIO DE SANTIAGO DE CALI**

BENEFICIARIO:  
**BIBLIOTECA EL DORADO**  
 CALLE 13C No 36A-31 B/ EL DORADO  
 Comuna 10

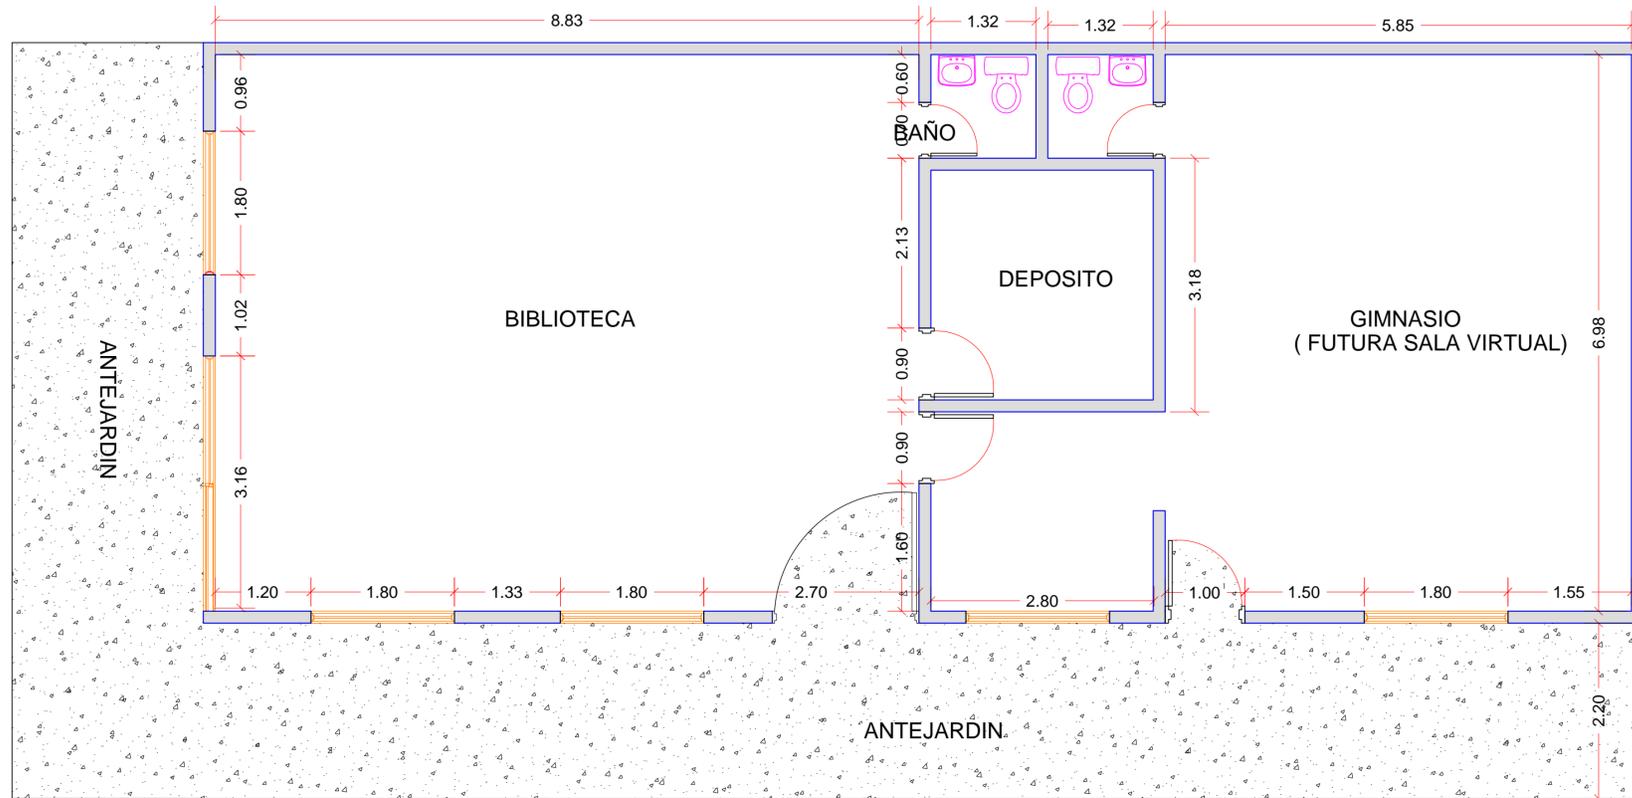

CONTIENE:  
**PLANO DE RECONOCIMIENTO**

DIBUJO:  
 Tec: SANDRA PATRICIA CANO O.  
 REVISO:  
 Ing. JAIRO ROSERO. N  
 APROBO:  
 Ing. HUGO HERNAN MILLAN O

FECHA:  
 OCTUBRE 2013  
 ESCALA:  
 1:50

PLANO  
 1 DE 1