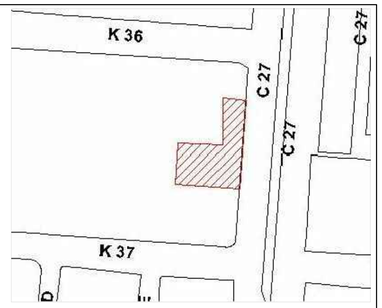

LOCALIZACION

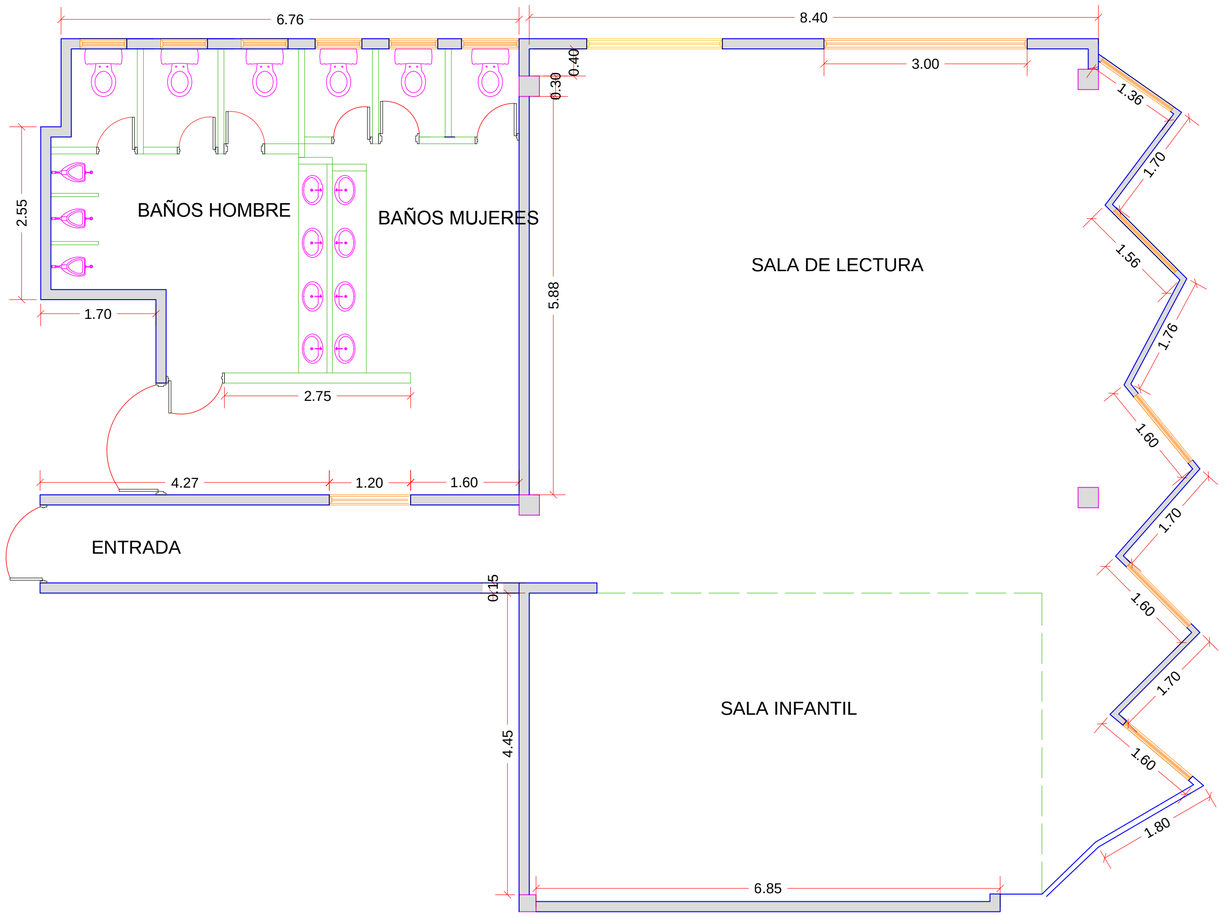

PROYECTO: INFRAESTRUCTURA FISICA CULTURAL DEL MUNICIPIO DE SANTIAGO DE CALI	BENEFICIARIO: BIBLIOTECA EL JARDIN CALLE 27 No. 36-10 B/ EL JARDIN Comuna 11	ALCALDÍA DE SANTIAGO DE CALI SECRETARÍA DE CULTURA Y TURISMO CaliDA una ciudad para todos	CONTIENE: PLANO DE RECONOCIMIENTO	DIBUJO: Tec: SANDRA PATRICIA CANO O. REVISO: Ing. JAIRO ROSERO. N APROBO: Ing. HUGO HERNAN MILLAN O	FECHA: OCTUBRE 2013 ESCALA: 1:50	PLANO 1 DE 1