


LOCALIZACION



PROYECTO:
**INFRAESTRUCTURA FISICA
 CULTURAL DEL MUNICIPIO
 DE SANTIAGO DE CALI**

BENEFICIARIO:
 BIBLIOTECA EL SENA
 CARRERA 3A No. 46C-10 B/ EL SENA
 Comuna 05

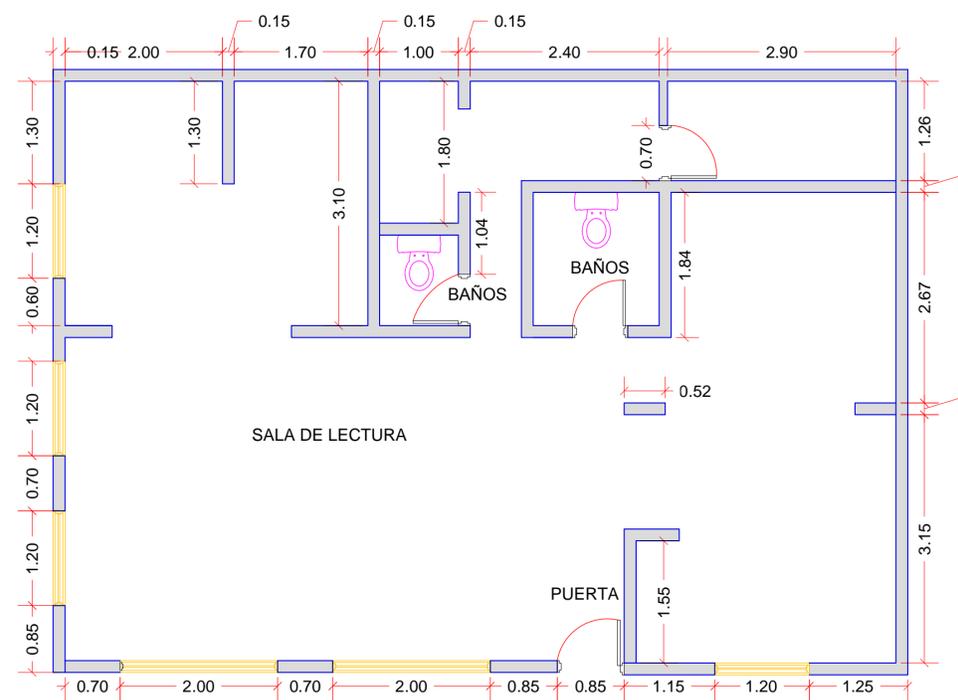

CONTIENE:
PLANO DE RECONOCIMIENTO

DIBUJO:
 Tec: SANDRA PATRICIA CANO O.
 REVISO:
 Ing. JAIRO ROSERO. N
 APROBO:
 Ing. HUGO HERNAN MILLAN O

FECHA:
 OCTUBRE 2013
 ESCALA:
 1:50

PLANO
 1 DE 1