




LOCALIZACION

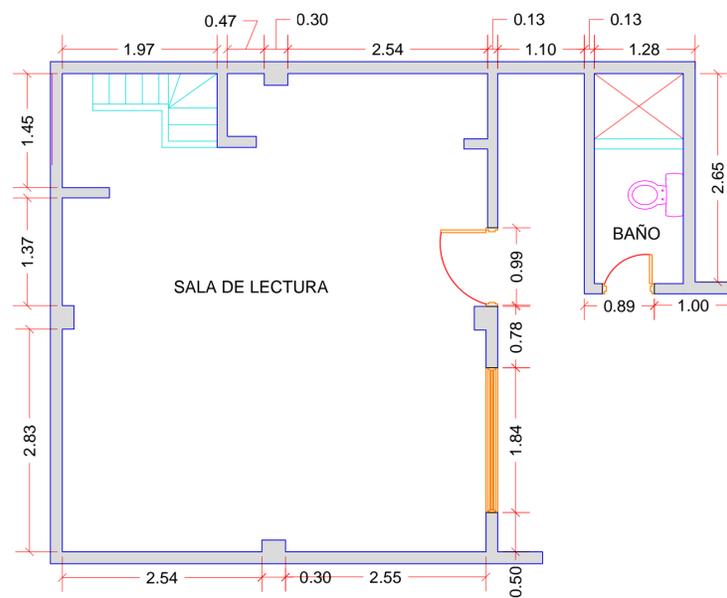

PROYECTO:

INFRAESTRUCTURA FISICA  
CULTURAL DEL MUNICIPIO  
DE SANTIAGO DE CALI

BENEFICIARIO:

BIBLIOTECA FUERZA VIVA  
CALLE 81 No.7P BIS-18 B/ ALFONSO LOPEZ ETAPA III  
Comuna 07



CONTIENE:

PLANO DE RECONOCIMIENTO

DIBUJO:

Tec: SANDRA PATRICIA CANO O.

REVISO:

Ing. JAIRO ROSERO. N

APROBO:

Ing. HUGO HERNAN MILLAN O

FECHA:

OCTUBRE 2013

ESCALA:

1:50

PLANO

1 DE 1