


LOCALIZACION



PROYECTO:
**INFRAESTRUCTURA FISICA
 CULTURAL DEL MUNICIPIO
 DE SANTIAGO DE CALI**

BENEFICIARIO:
BIBLIOTECA ISABEL ALLENDE
 CALLE 74 No 7P BIS-46 B/ ALFONSO LOPEZ-ETAPA III
 Comuna 07

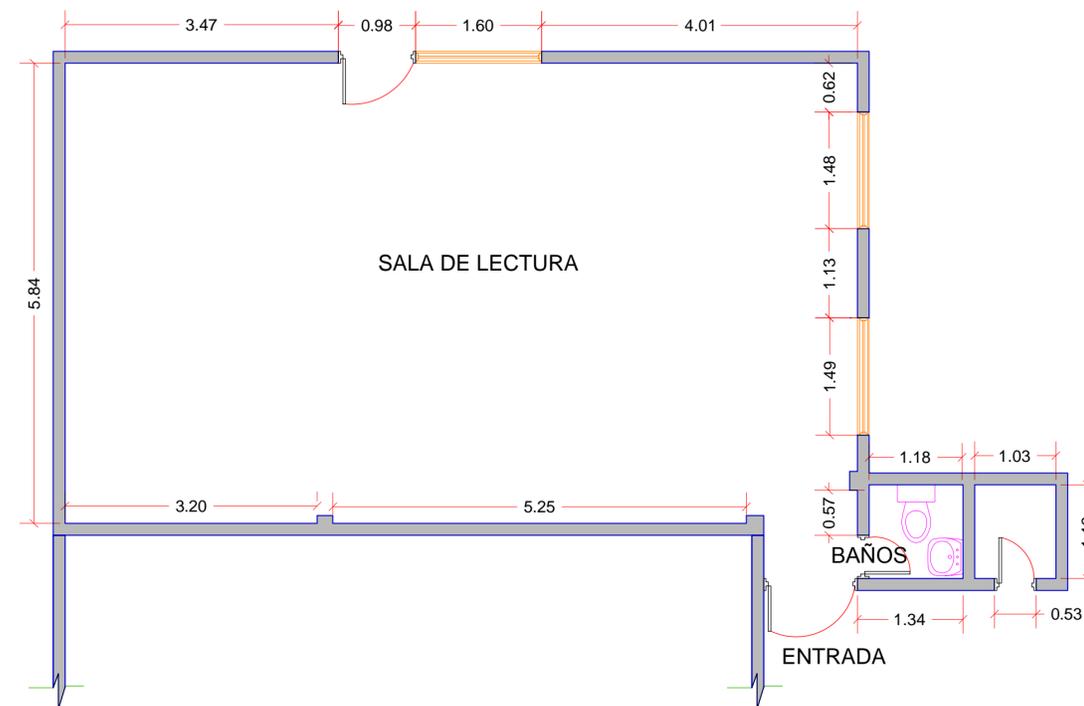

CONTIENE:
PLANO DE RECONOCIMIENTO

DIBUJO:
 Tec: SANDRA PATRICIA CANO O.
 REVISO:
 Ing. JAIRO ROSERO. N
 APROBO:
 Ing. HUGO HERNAN MILLAN O

FECHA:
 OCTUBRE 2013
 ESCALA:
 1:50

PLANO
 1 DE 1