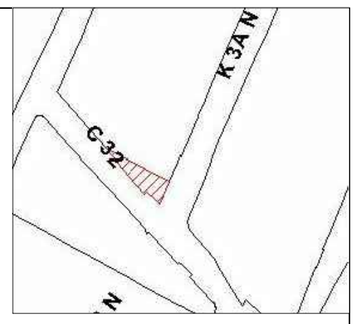

LOCALIZACION

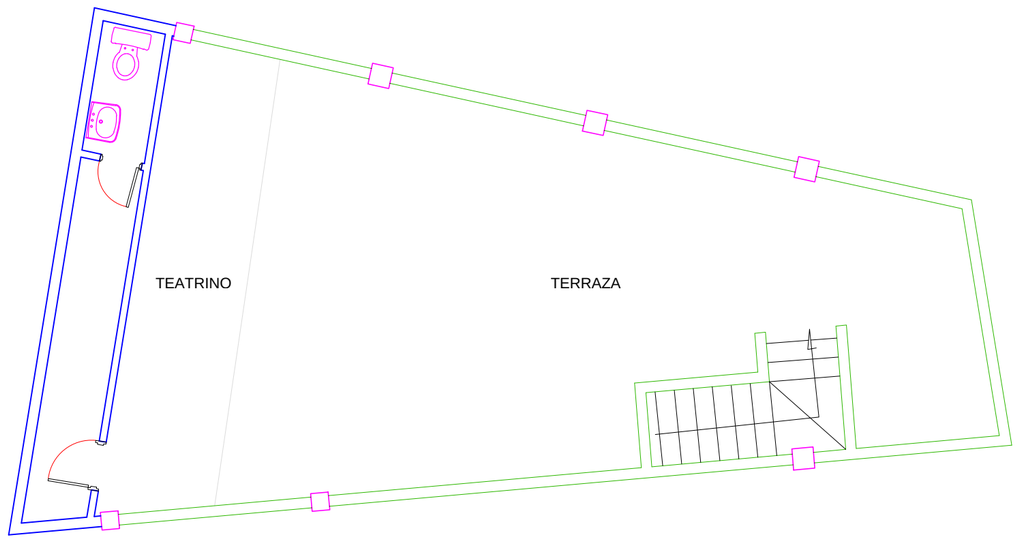

PROYECTO: INFRAESTRUCTURA FISICA CULTURAL DEL MUNICIPIO DE SANTIAGO DE CALI	BENEFICIARIO: BIBLIOTECA ISAIAS GAMBOA CALLE 32 A NORTE No. 3AN- 05 B/BERLIN Comuna 04	ALCALDÍA DE SANTIAGO DE CALI SECRETARÍA DE CULTURA Y TURISMO CaliDA una ciudad para todos	CONTIENE: PLANO DE RECONOCIMIENTO CUARTO PISO	DIBUJO: Tec: SANDRA PATRICIA CANO O. REVISO: Ing. JAIRO ROSERO. N APROBO: Ing. HUGO HERNAN MILLAN O	FECHA: OCTUBRE 2013 ESCALA: 1:50	PLANO 4 DE 3

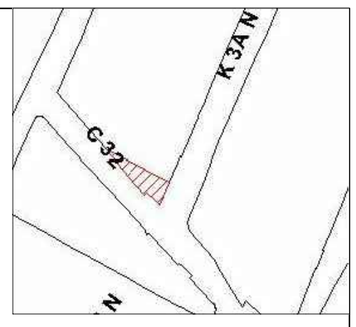

LOCALIZACION

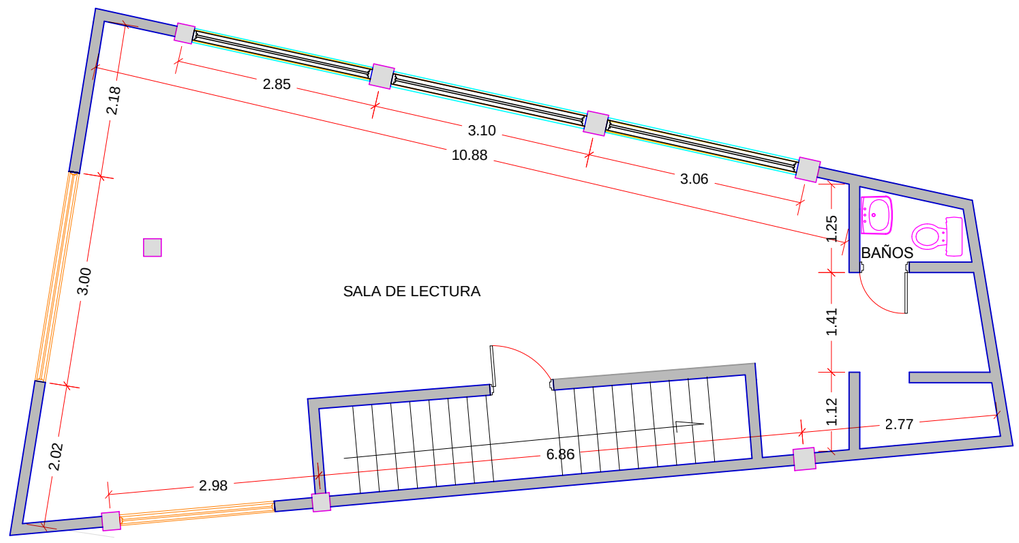

PROYECTO: INFRAESTRUCTURA FISICA CULTURAL DEL MUNICIPIO DE SANTIAGO DE CALI	BENEFICIARIO: BIBLIOTECA ISAIAS GAMBOA CALLE 32 A NORTE No. 3AN- 05 B/BERLIN Comuna 04	ALCALDÍA DE SANTIAGO DE CALI SECRETARÍA DE CULTURA Y TURISMO CaliDA una ciudad para todos	CONTIENE: PLANO DE RECONOCIMIENTO TERCER PISO	DIBUJO: Tec: SANDRA PATRICIA CANO O. REVISO: Ing. JAIRO ROSERO. N APROBO: Ing. HUGO HERNAN MILLAN O	FECHA: OCTUBRE 2013 ESCALA: 1:50	PLANO 3 DE 3