




LOCALIZACION

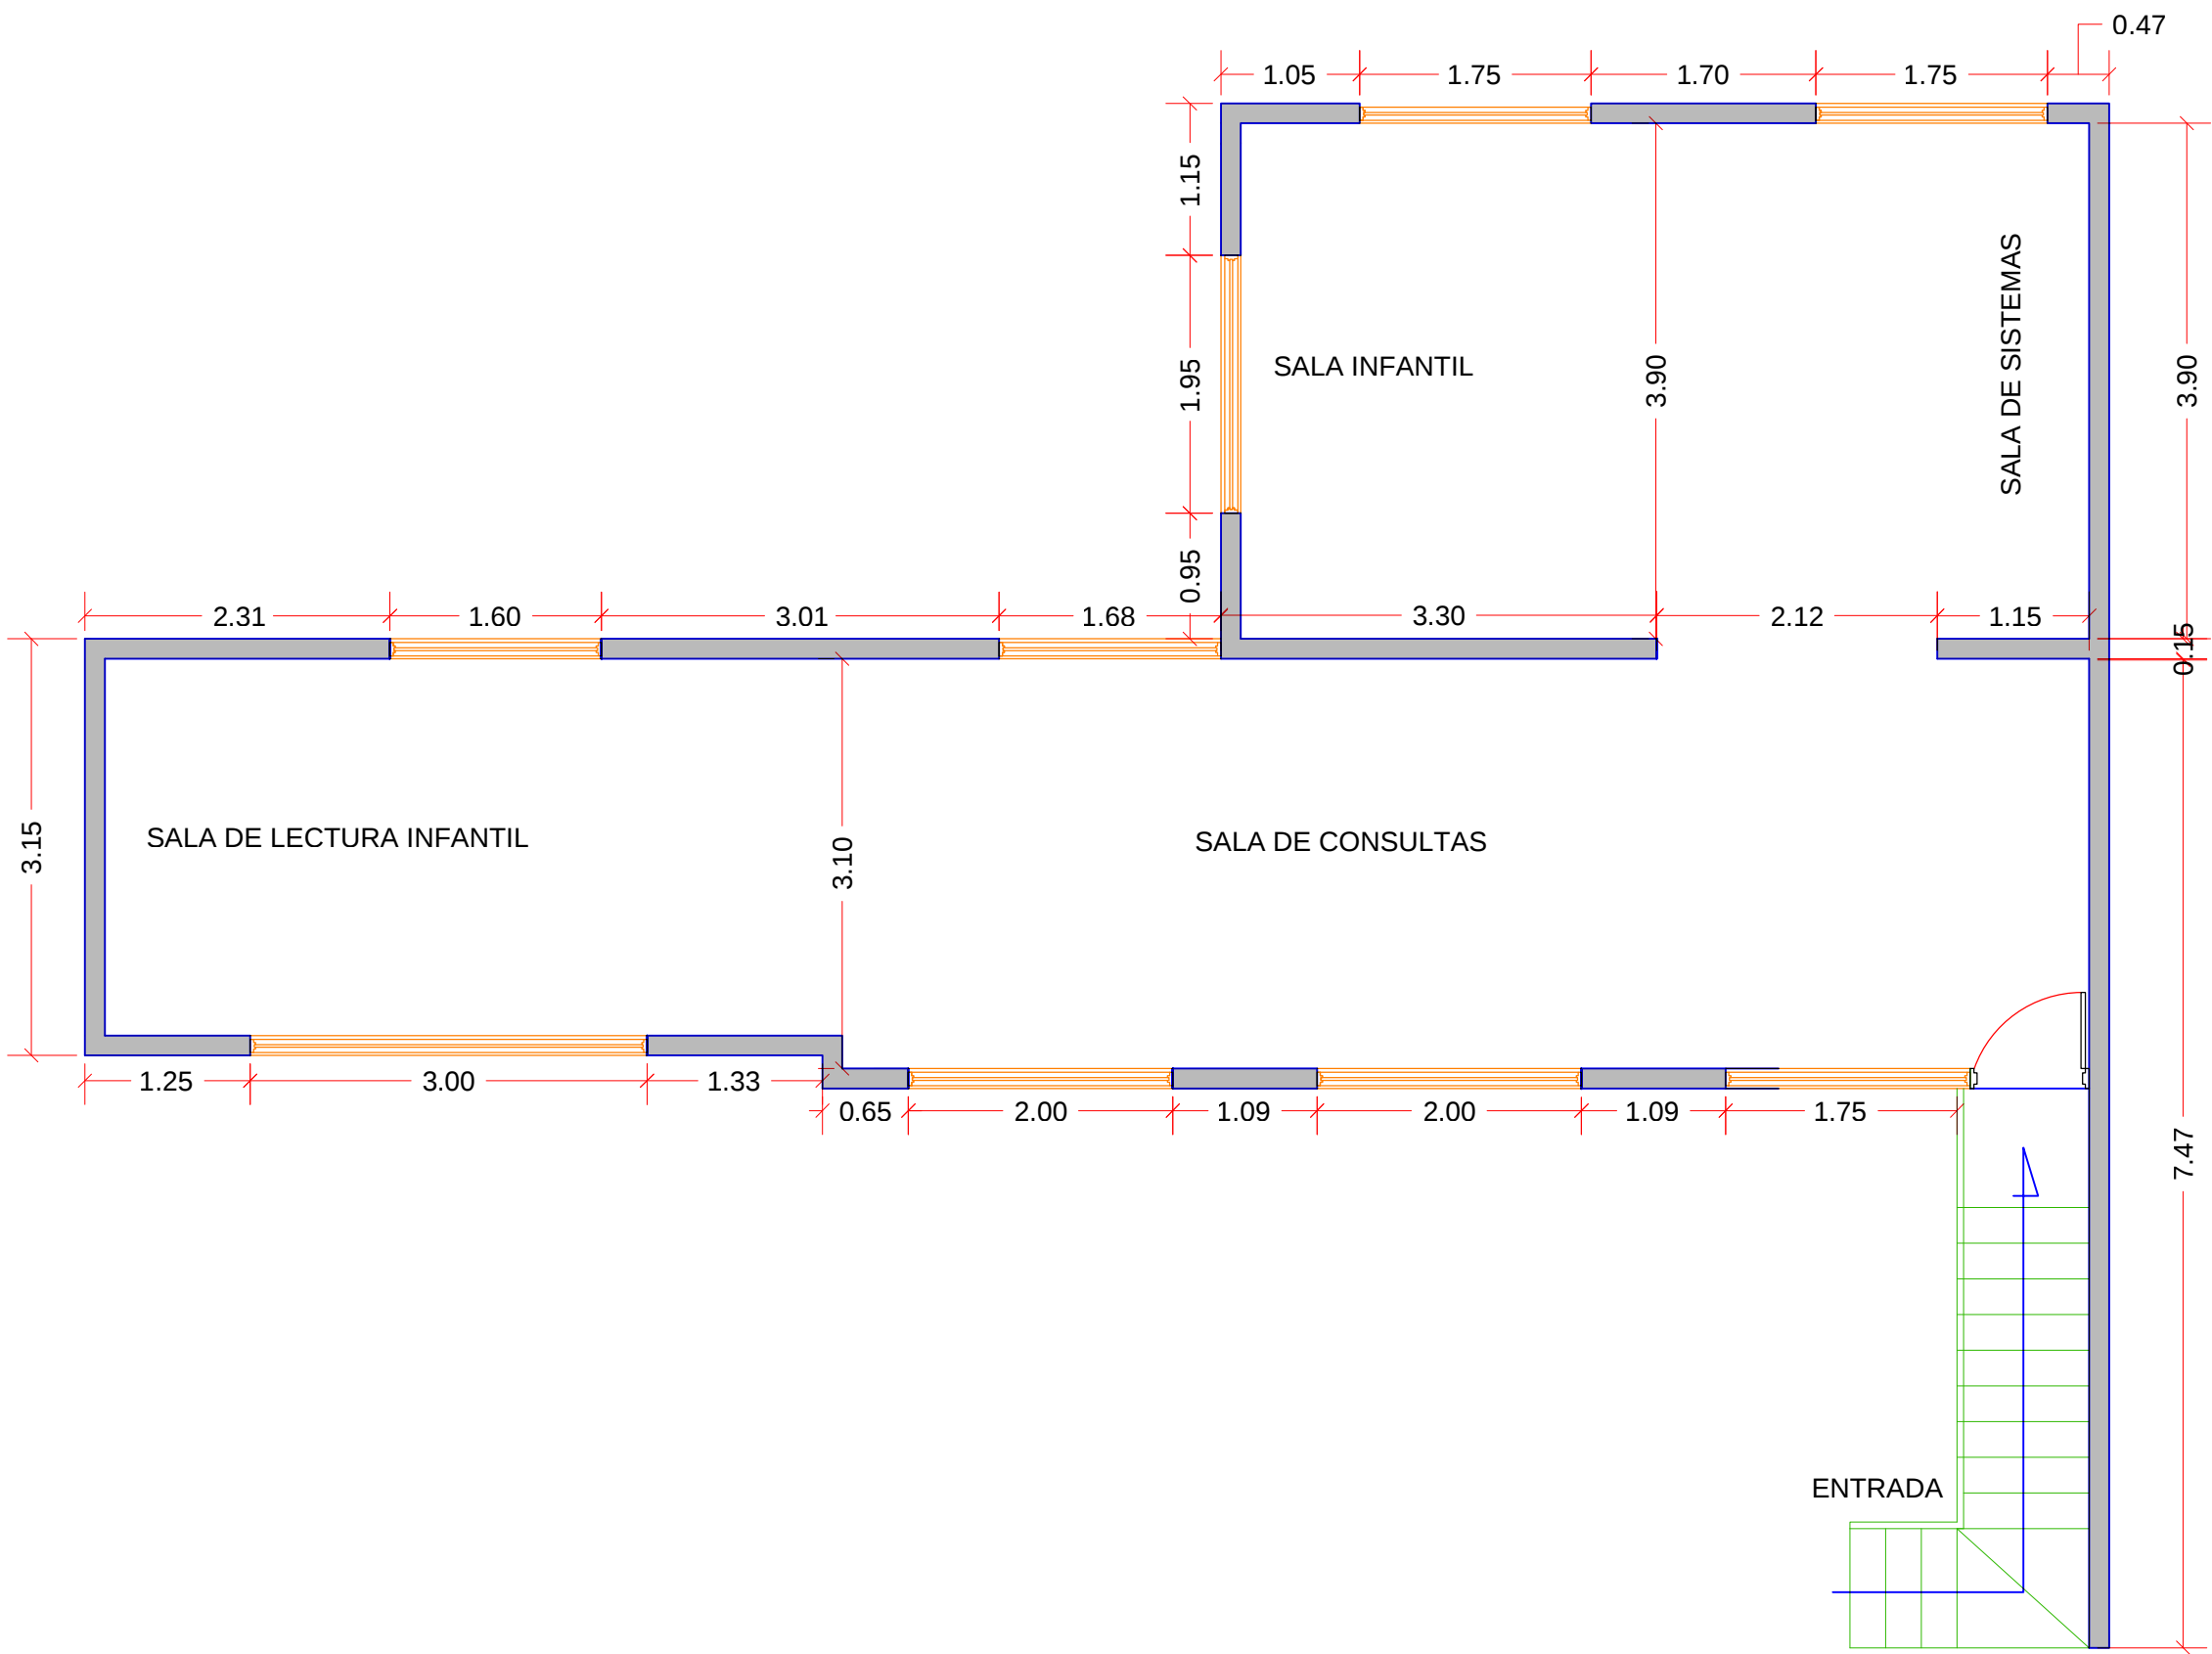

PROYECTO:
INFRAESTRUCTURA FISICA
CULTURAL DEL MUNICIPIO
DE SANTIAGO DE CALI

BENEFICIARIO:
BIBLIOTECA JAN BARTELSMAN
CGTO PICHINDE
ZONA RURAL



CONTIENE:
PLANO DE RECONOCIMIENTO

DIBUJO:
Tec: SANDRA PATRICIA CANO O.
REVISO:
Ing. JAIRO ROSERO. N
APROBO:
Ing. HUGO HERNAN MILLAN O

FECHA:
OCTUBRE 2013
ESCALA:
1:50

PLANO
1 DE 1