


LOCALIZACION



PROYECTO:  
**INFRAESTRUCTURA FISICA  
 CULTURAL DEL MUNICIPIO  
 DE SANTIAGO DE CALI**

BENEFICIARIO:  
**BIBLIOTECA LA CAMPIÑA**  
 AV. 7N No. 42-07 B/ LA CAMPIÑA  
 Comuna 02

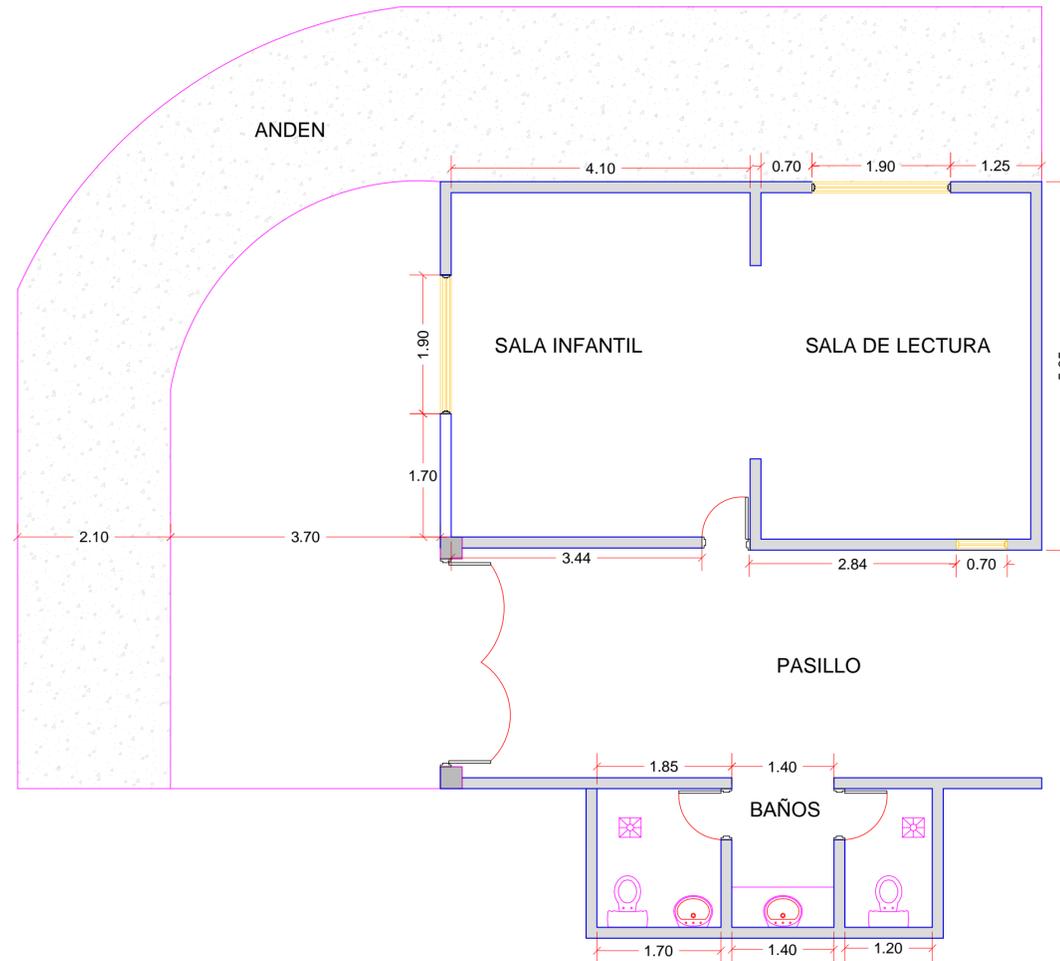

CONTIENE:  
**PLANO DE RECONOCIMIENTO**

DIBUJO:  
 Tec: SANDRA PATRICIA CANO O.  
 REVISO:  
 Ing. JAIRO ROSERO. N  
 APROBO:  
 Ing. HUGO HERNAN MILLAN O

FECHA:  
 OCTUBRE 2013  
 ESCALA:  
 1:50

PLANO  
 1 DE 1