


LOCALIZACION

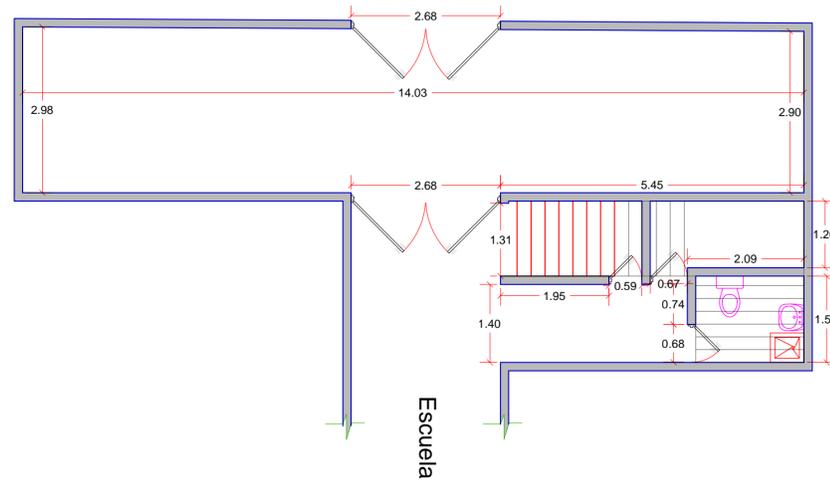

Escuela

PROYECTO:

INFRAESTRUCTURA FISICA
CULTURAL DEL MUNICIPIO
DE SANTIAGO DE CALI

BENEFICIARIO:

BIBLIOTECA LA MARIA
CARRERA 5 No. 2-69 B/ SAN ANTONIO
Comuna 3



CONTIENE:

PLANO DE RECONOCIMIENTO
PLANTA PRIMER PISO

DIBUJO:

Tec: SANDRA PATRICIA CANO O.

REVISO:

Ing. JAIRO ROSERO. N

APROBO:

Ing. HUGO HERNAN MILLAN O

FECHA:


OCTUBRE 2013

ESCALA:


1:50

PLANO

1 DE 1

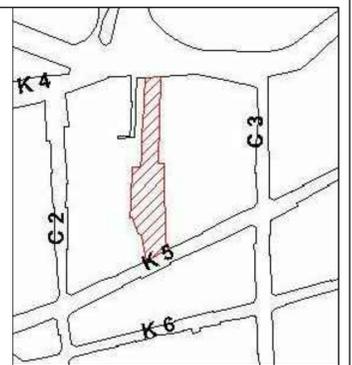

LOCALIZACION

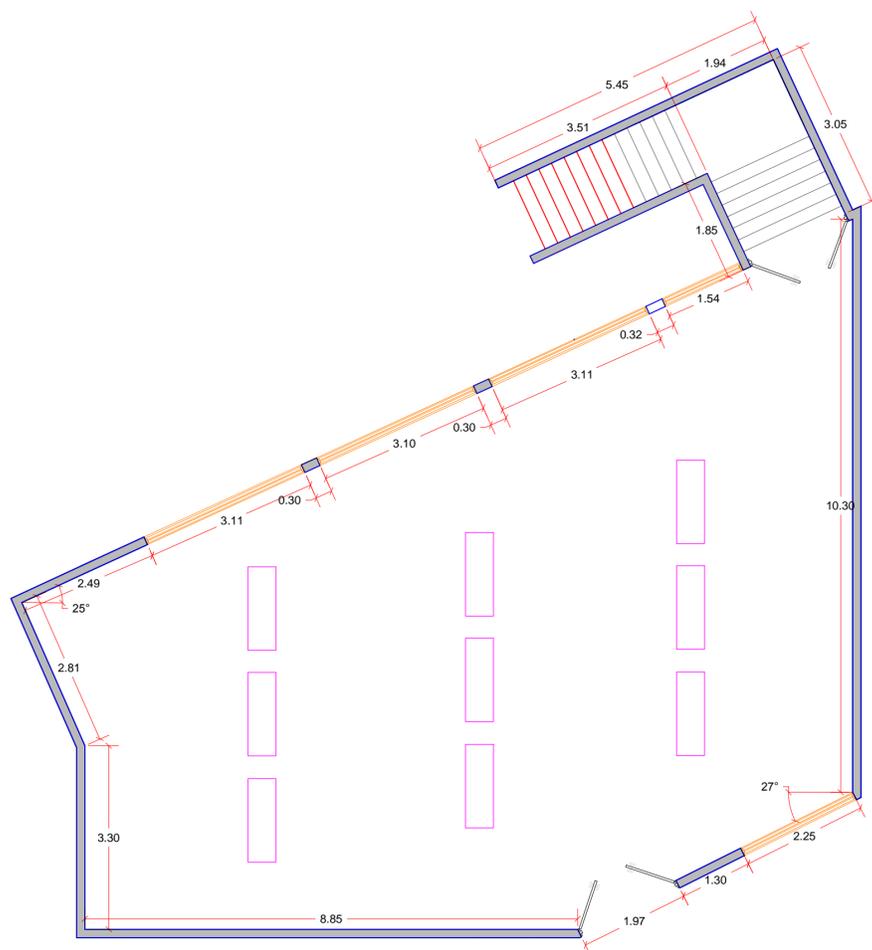

PROYECTO:

INFRAESTRUCTURA FISICA
CULTURAL DEL MUNICIPIO
DE SANTIAGO DE CALI

BENEFICIARIO:

BIBLIOTECA LA MARIA
CARRERA 5 No. 2-69 B/ SAN ANTONIO
Comuna 3



CONTIENE:

PLANO DE RECONOCIMIENTO
PLANTA SEGUNDO PISO

DIBUJO:

Tec: SANDRA PATRICIA CANO O.

REVISO:

Ing. JAIRO ROSERO. N

APROBO:

Ing. HUGO HERNAN MILLAN O

FECHA:

OCTUBRE 2013

ESCALA:

1:50

PLANO

1 DE 2