




LOCALIZACION

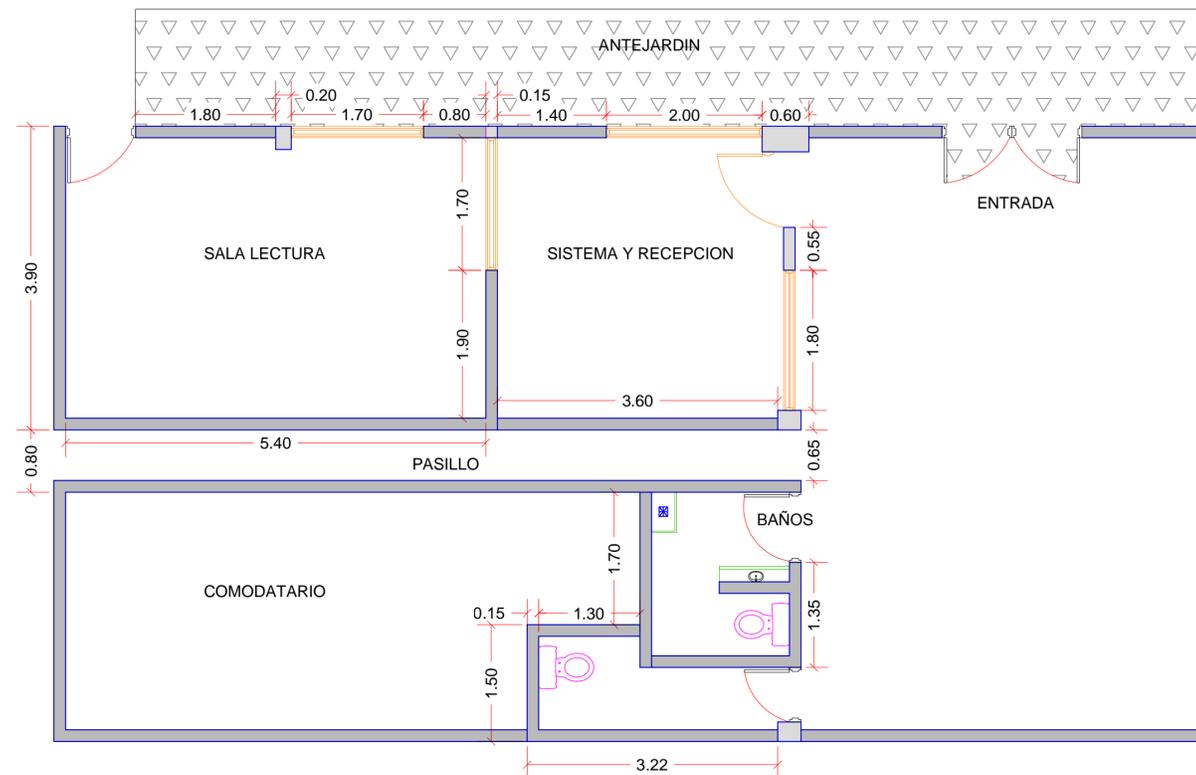

PROYECTO:
**INFRAESTRUCTURA FISICA
 CULTURAL DEL MUNICIPIO
 DE SANTIAGO DE CALI**

BENEFICIARIO:
BIBLIOTECA LOS NARANJOS I
 CARRERA 26 G3 No. 77A-74 B/ LOS NARANJOS
 Comuna 14



CONTIENE:
PLANO DE RECONOCIMIENTO

DIBUJO:
 Tec: SANDRA PATRICIA CANO O.
 REVISO:
 Ing. JAIRO ROSERO. N
 APROBO:
 Ing. HUGO HERNAN MILLAN O

FECHA:
 OCTUBRE 2013
 ESCALA:
 1:50

PLANO
 1 DE 1