




LOCALIZACION

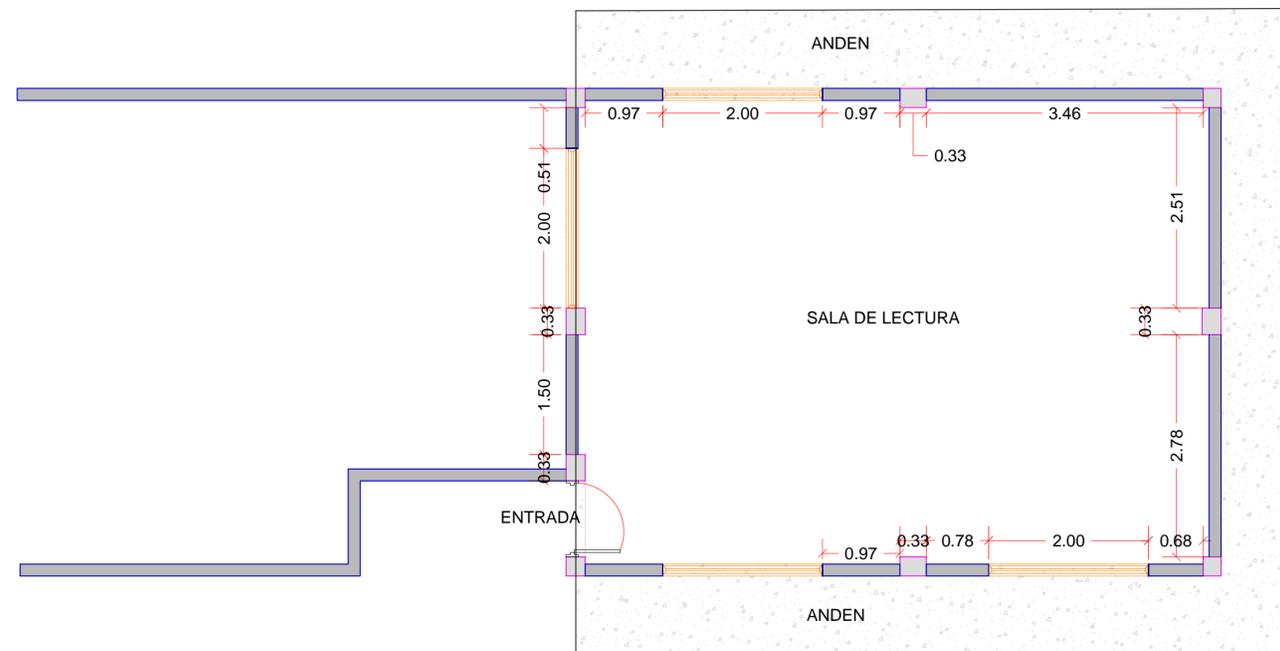

PROYECTO:
**INFRAESTRUCTURA FISICA
 CULTURAL DEL MUNICIPIO
 DE SANTIAGO DE CALI**

BENEFICIARIO:
 BIBLIOTECA LUIS CARLOS GALAN SARMIENTO
 CGTO. LA ELVIRA VEREDA Km 18
ZONA RURAL



CONTIENE:
PLANO DE RECONOCIMIENTO

DIBUJO:
 Tec: SANDRA PATRICIA CANO O.

REVISO:
 Ing. JAIRO ROSERO. N

APROBO:
 Ing. HUGO HERNAN MILLAN O

FECHA:
 OCTUBRE 2013

ESCALA:
 1:50

PLANO
 1 DE 1