



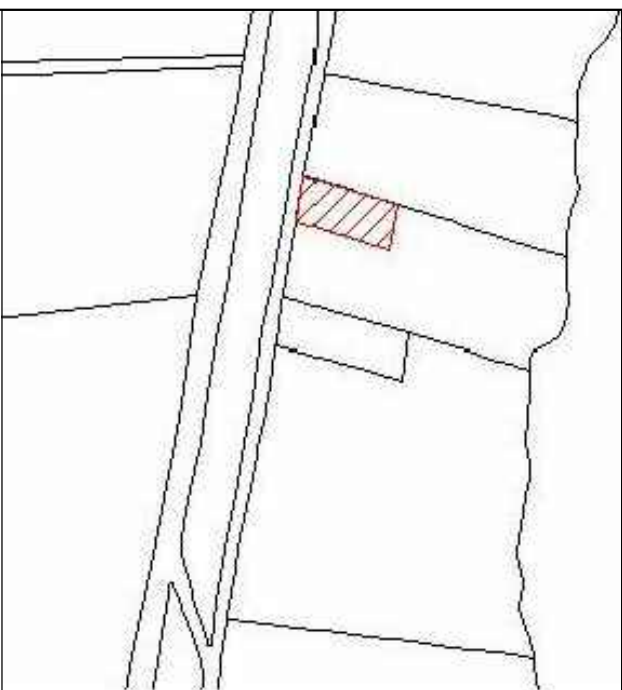

LOCALIZACION

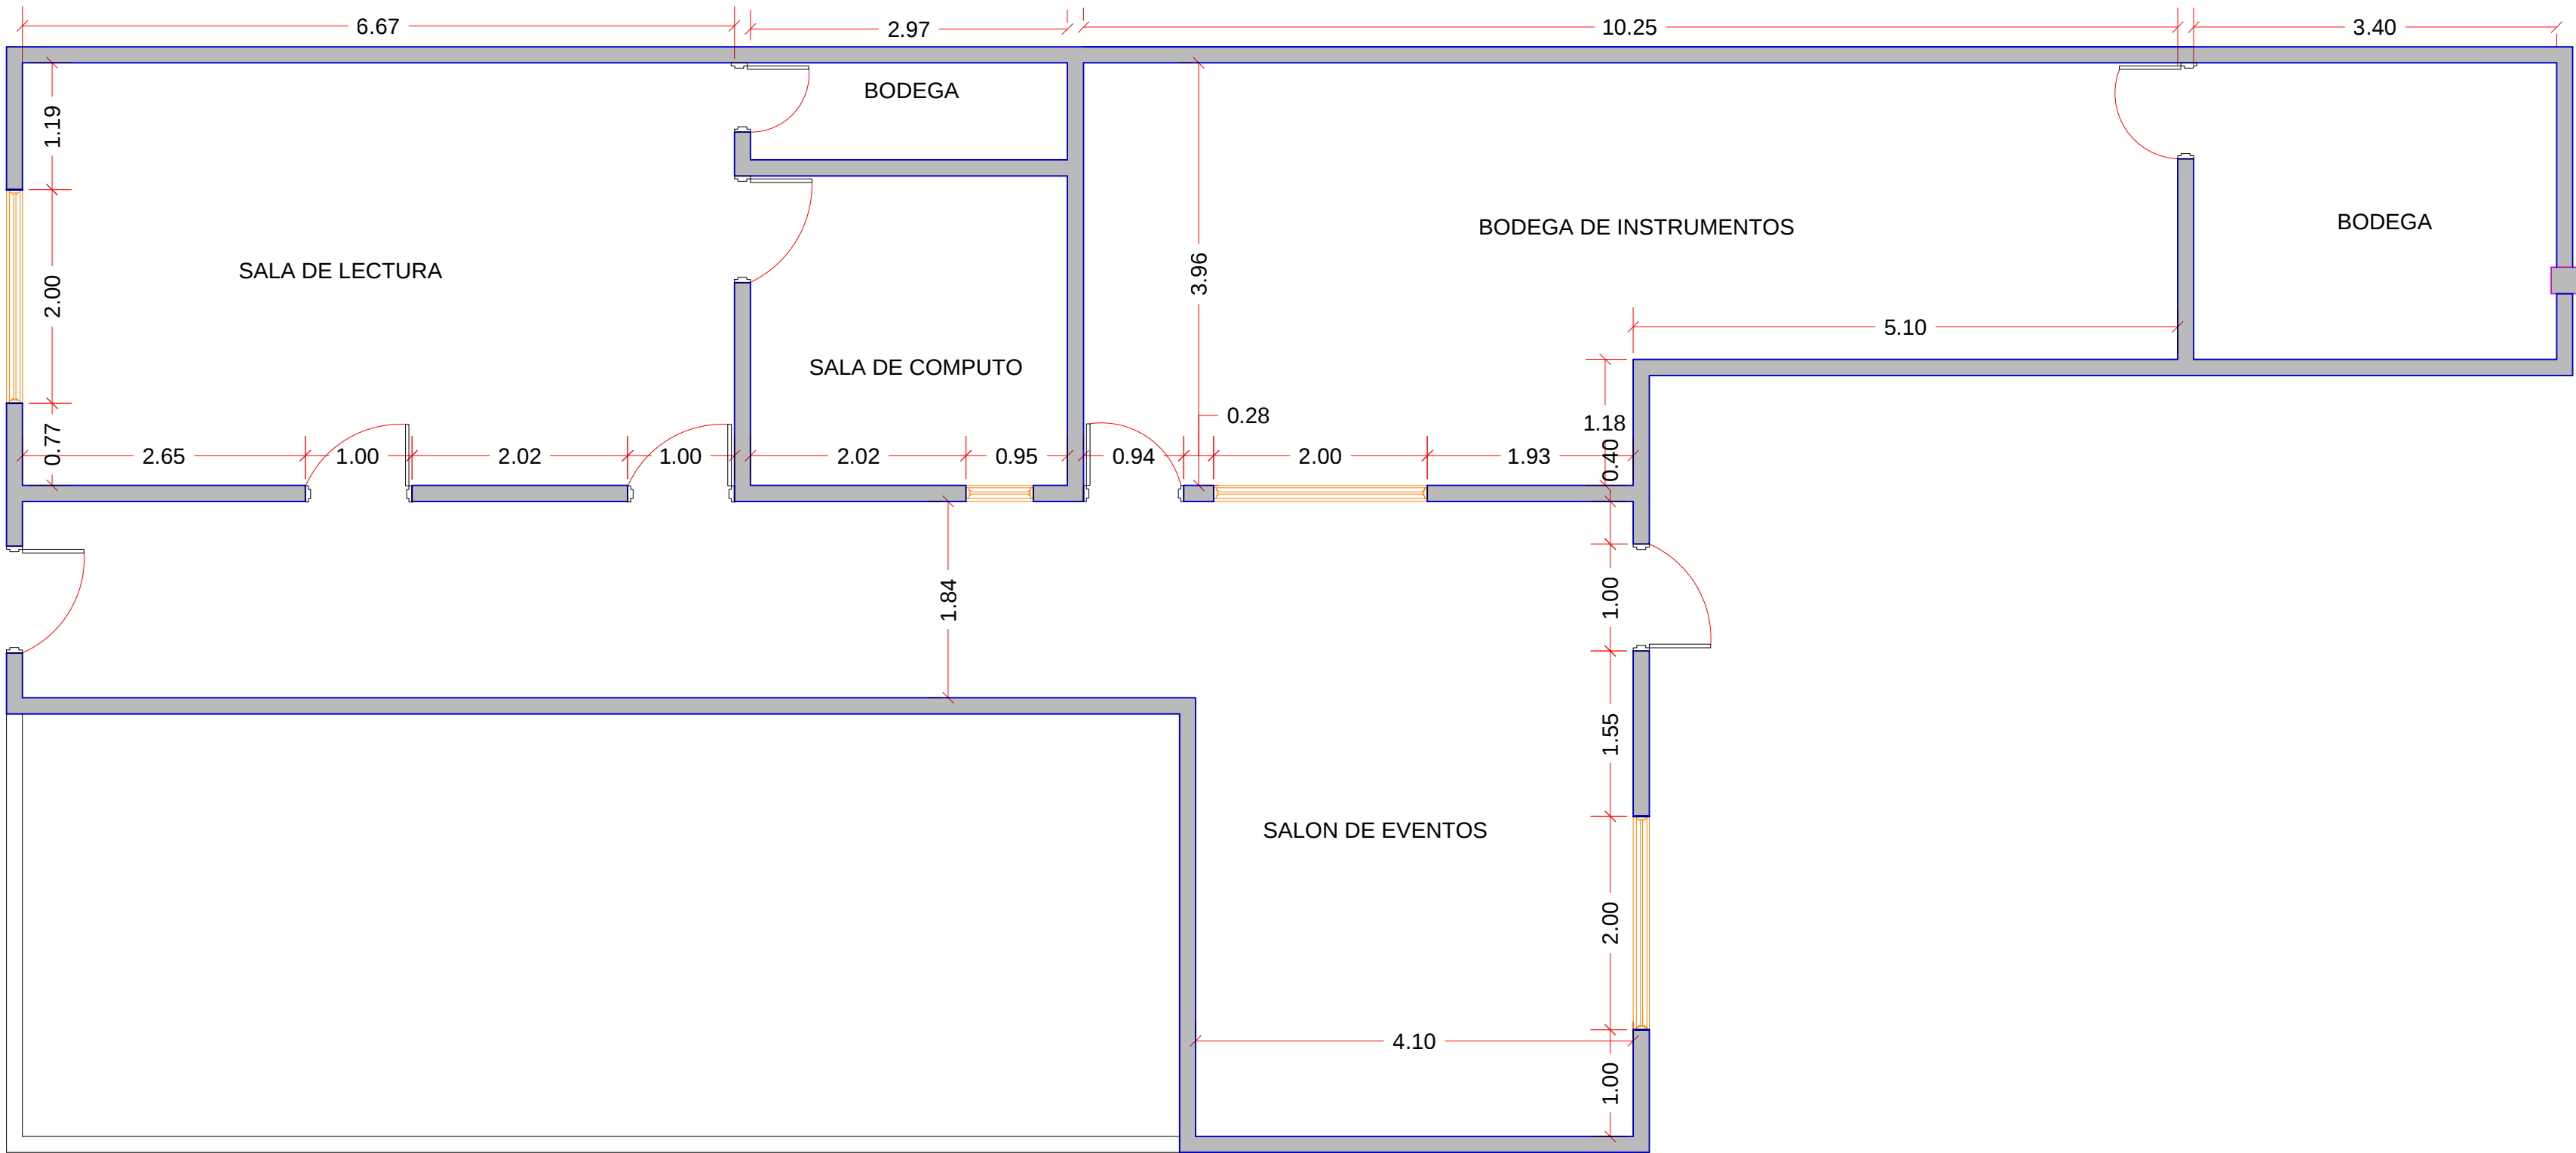

PROYECTO:

INFRAESTRUCTURA FISICA
CULTURAL DEL MUNICIPIO
DE SANTIAGO DE CALI

BENEFICIARIO:

BIBLIOTECA NAVARRRO
CGTO. NAVARRO
ZONA RURAL



CONTIENE:

PLANO DE RECONOCIMIENTO

DIBUJO:

Tec: SANDRA PATRICIA CANO O.

REVISO:

Ing. JAIRO ROSERO. N

APROBO:

Ing. HUGO HERNAN MILLAN O

FECHA:

OCTUBRE 2013

ESCALA:

1:50

PLANO

1 DE 1