



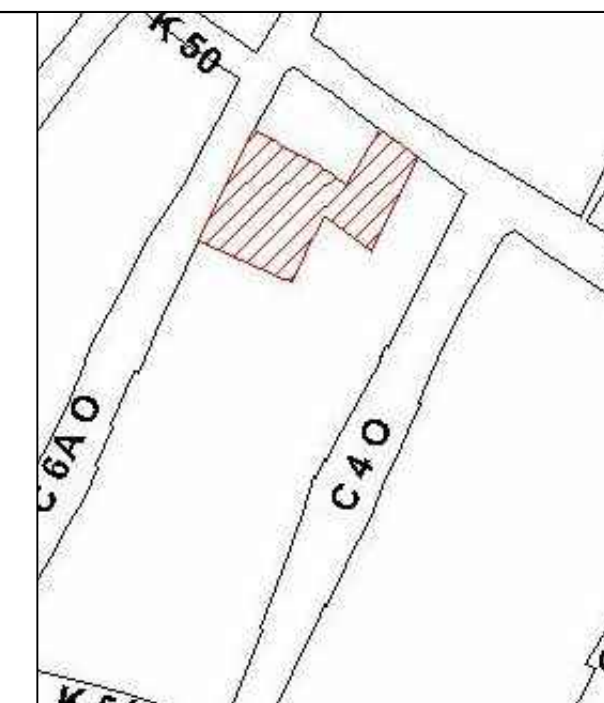

LOCALIZACION

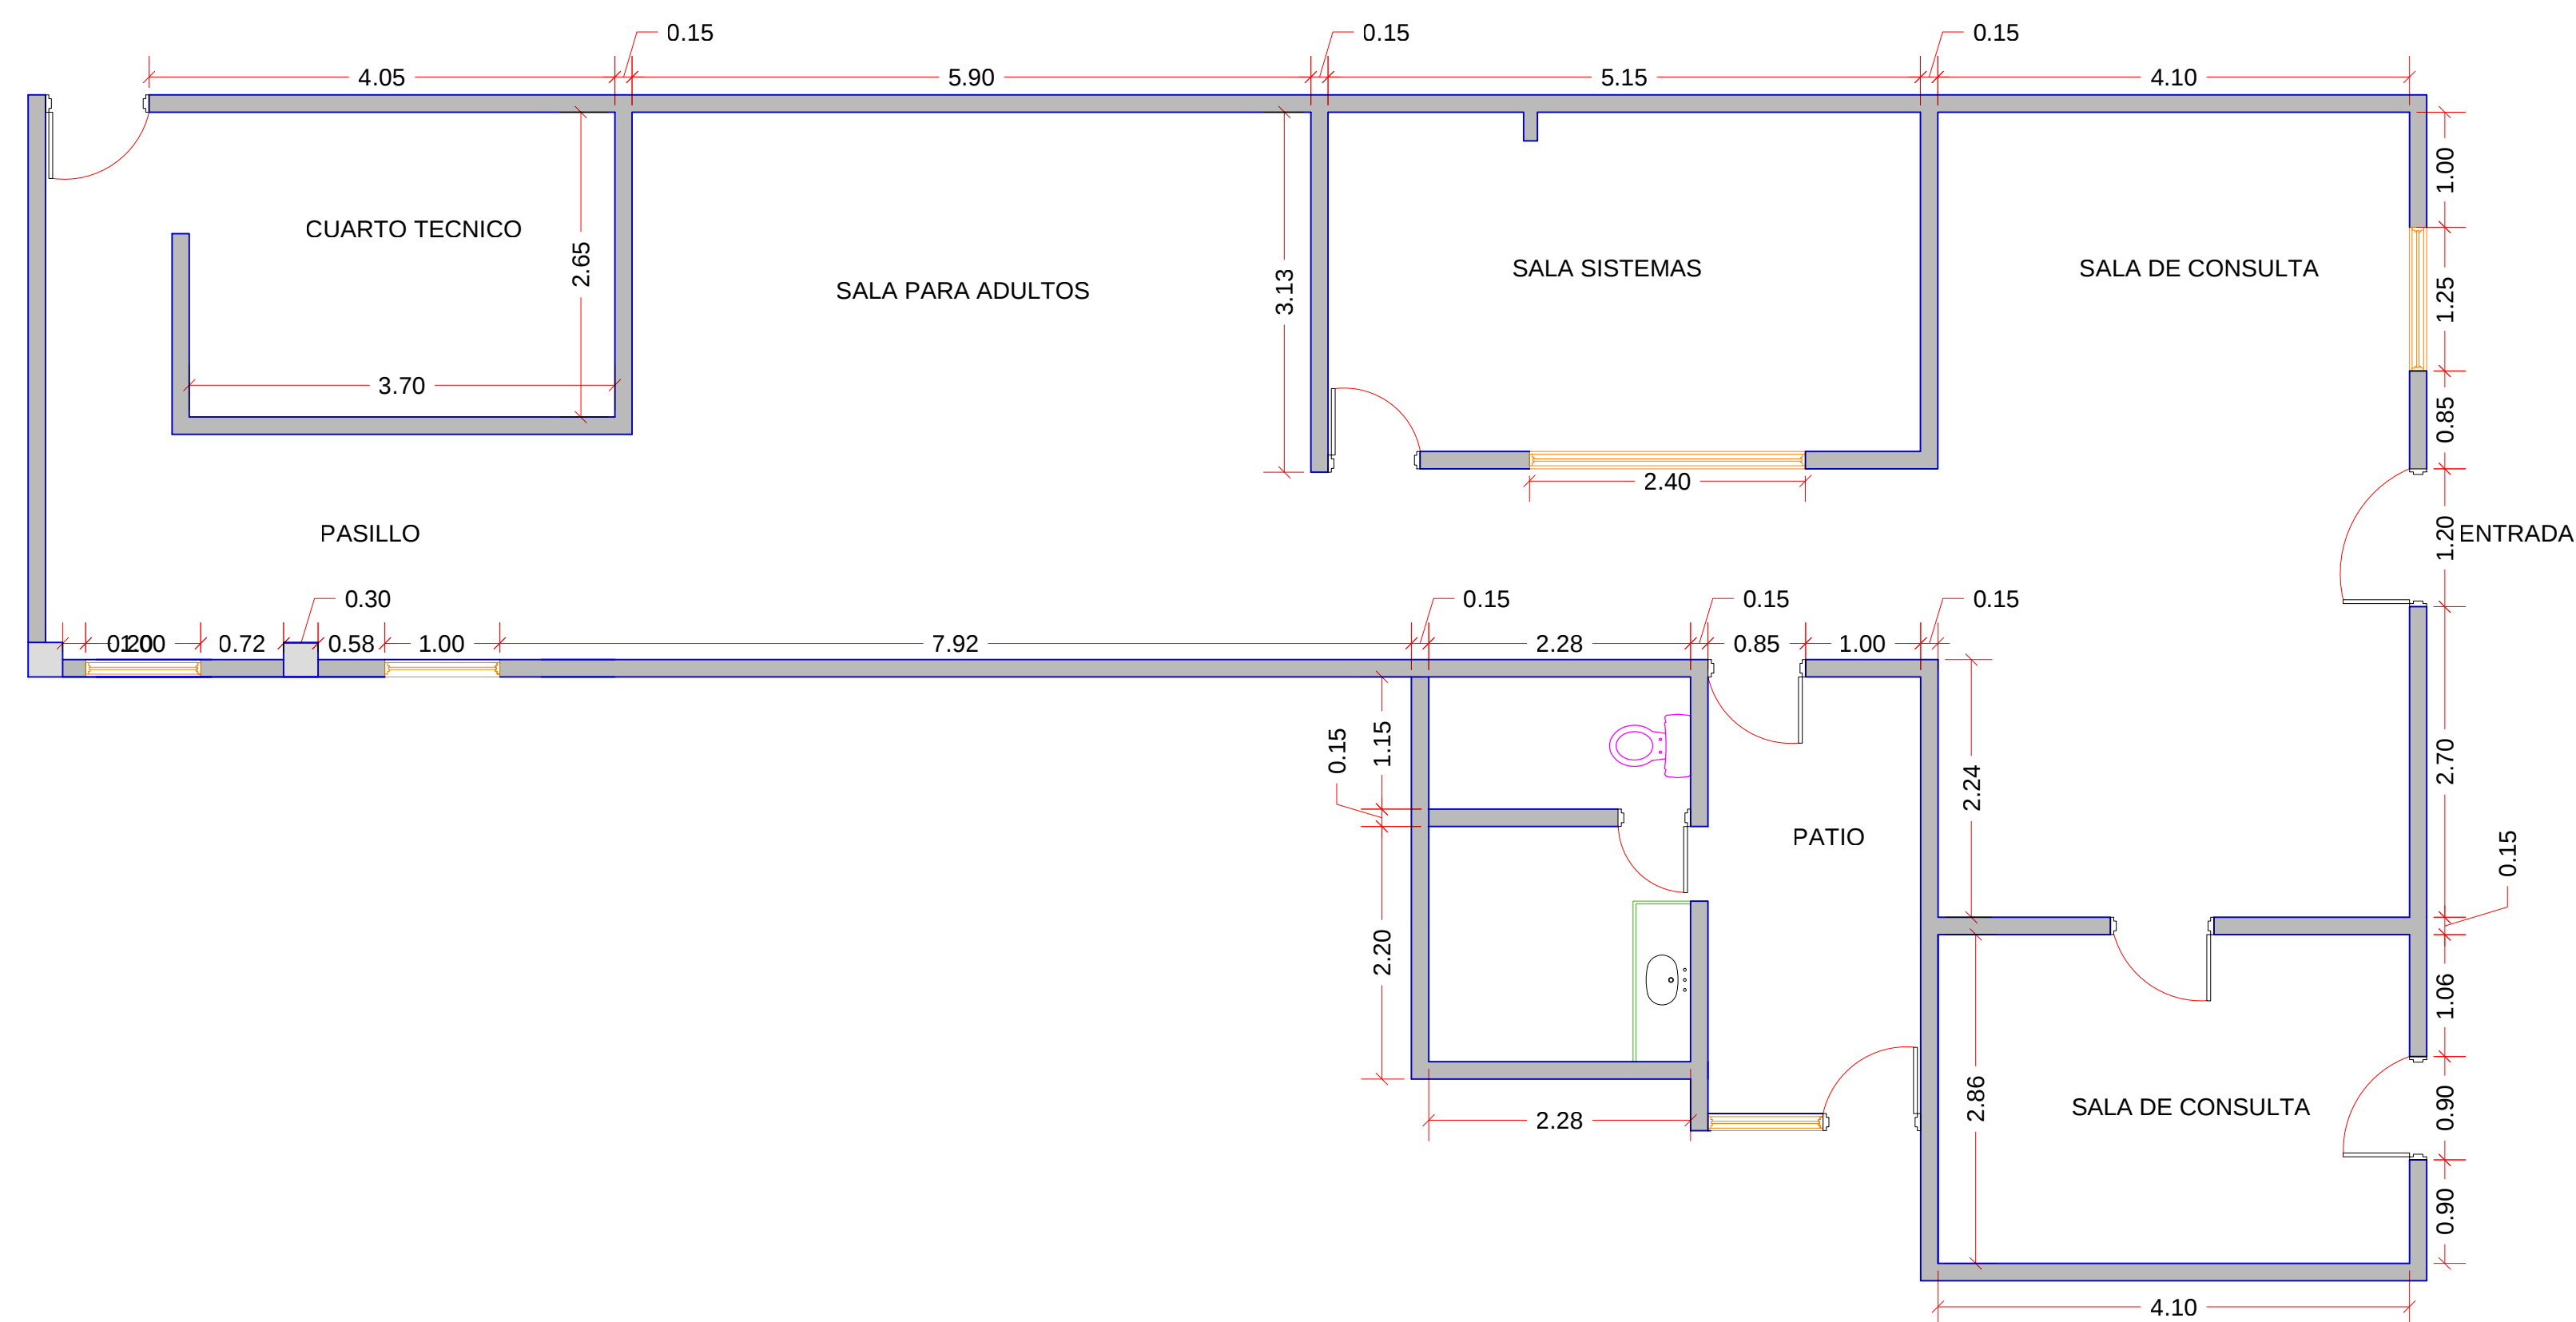

|                                                                                      |                                                                                           |   |                                                                                       |                                          |                                         |                        |                 |
|--------------------------------------------------------------------------------------|-------------------------------------------------------------------------------------------|---|---------------------------------------------------------------------------------------|------------------------------------------|-----------------------------------------|------------------------|-----------------|
| PROYECTO:<br>INFRAESTRUCTURA FISICA<br>CULTURAL DEL MUNICIPIO<br>DE SANTIAGO DE CALI | BENEFICIARIO:<br>BIBLIOTECA RAFAEL POMBO<br>CALLE 6 OESTE No. 50-15 B/ SILOE<br>Comuna 20 | <br>ALCALDÍA DE<br>SANTIAGO DE CALI<br>SECRETARÍA DE CULTURA<br>Y TURISMO |  | CONTIENE:<br><br>PLANO DE RECONOCIMIENTO | DIBUJO:<br>Tec: SANDRA PATRICIA CANO O. | FECHA:<br>OCTUBRE 2013 | PLANO<br>1 DE 1 |
|                                                                                      |                                                                                           |   |                                                                                       |                                          | REVISO:<br>Ing. JAIRO ROSERO. N         |                        |                 |
|                                                                                      |                                                                                           |   |                                                                                       |                                          | APROBO:<br>Ing. HUGO HERNAN MILLAN O    | ESCALA:<br>1:50        |                 |