
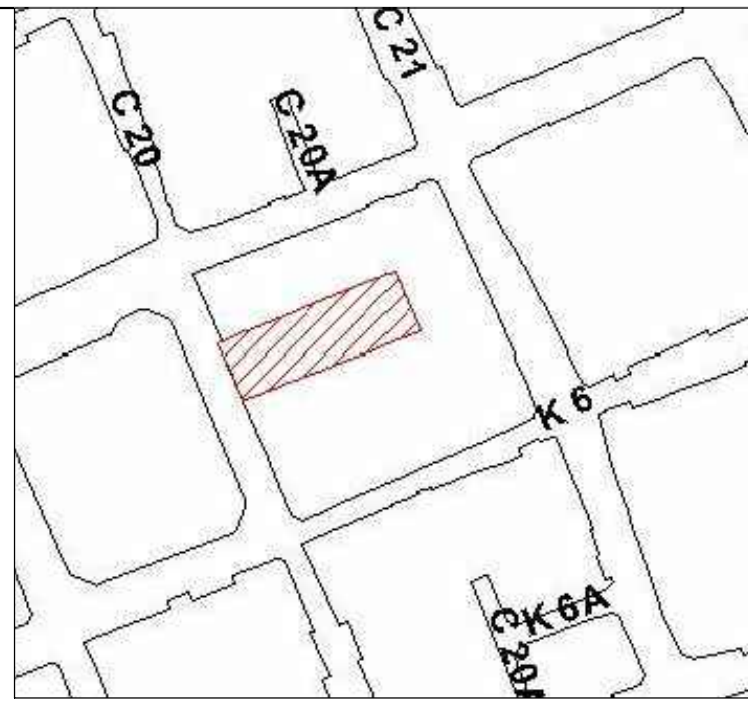


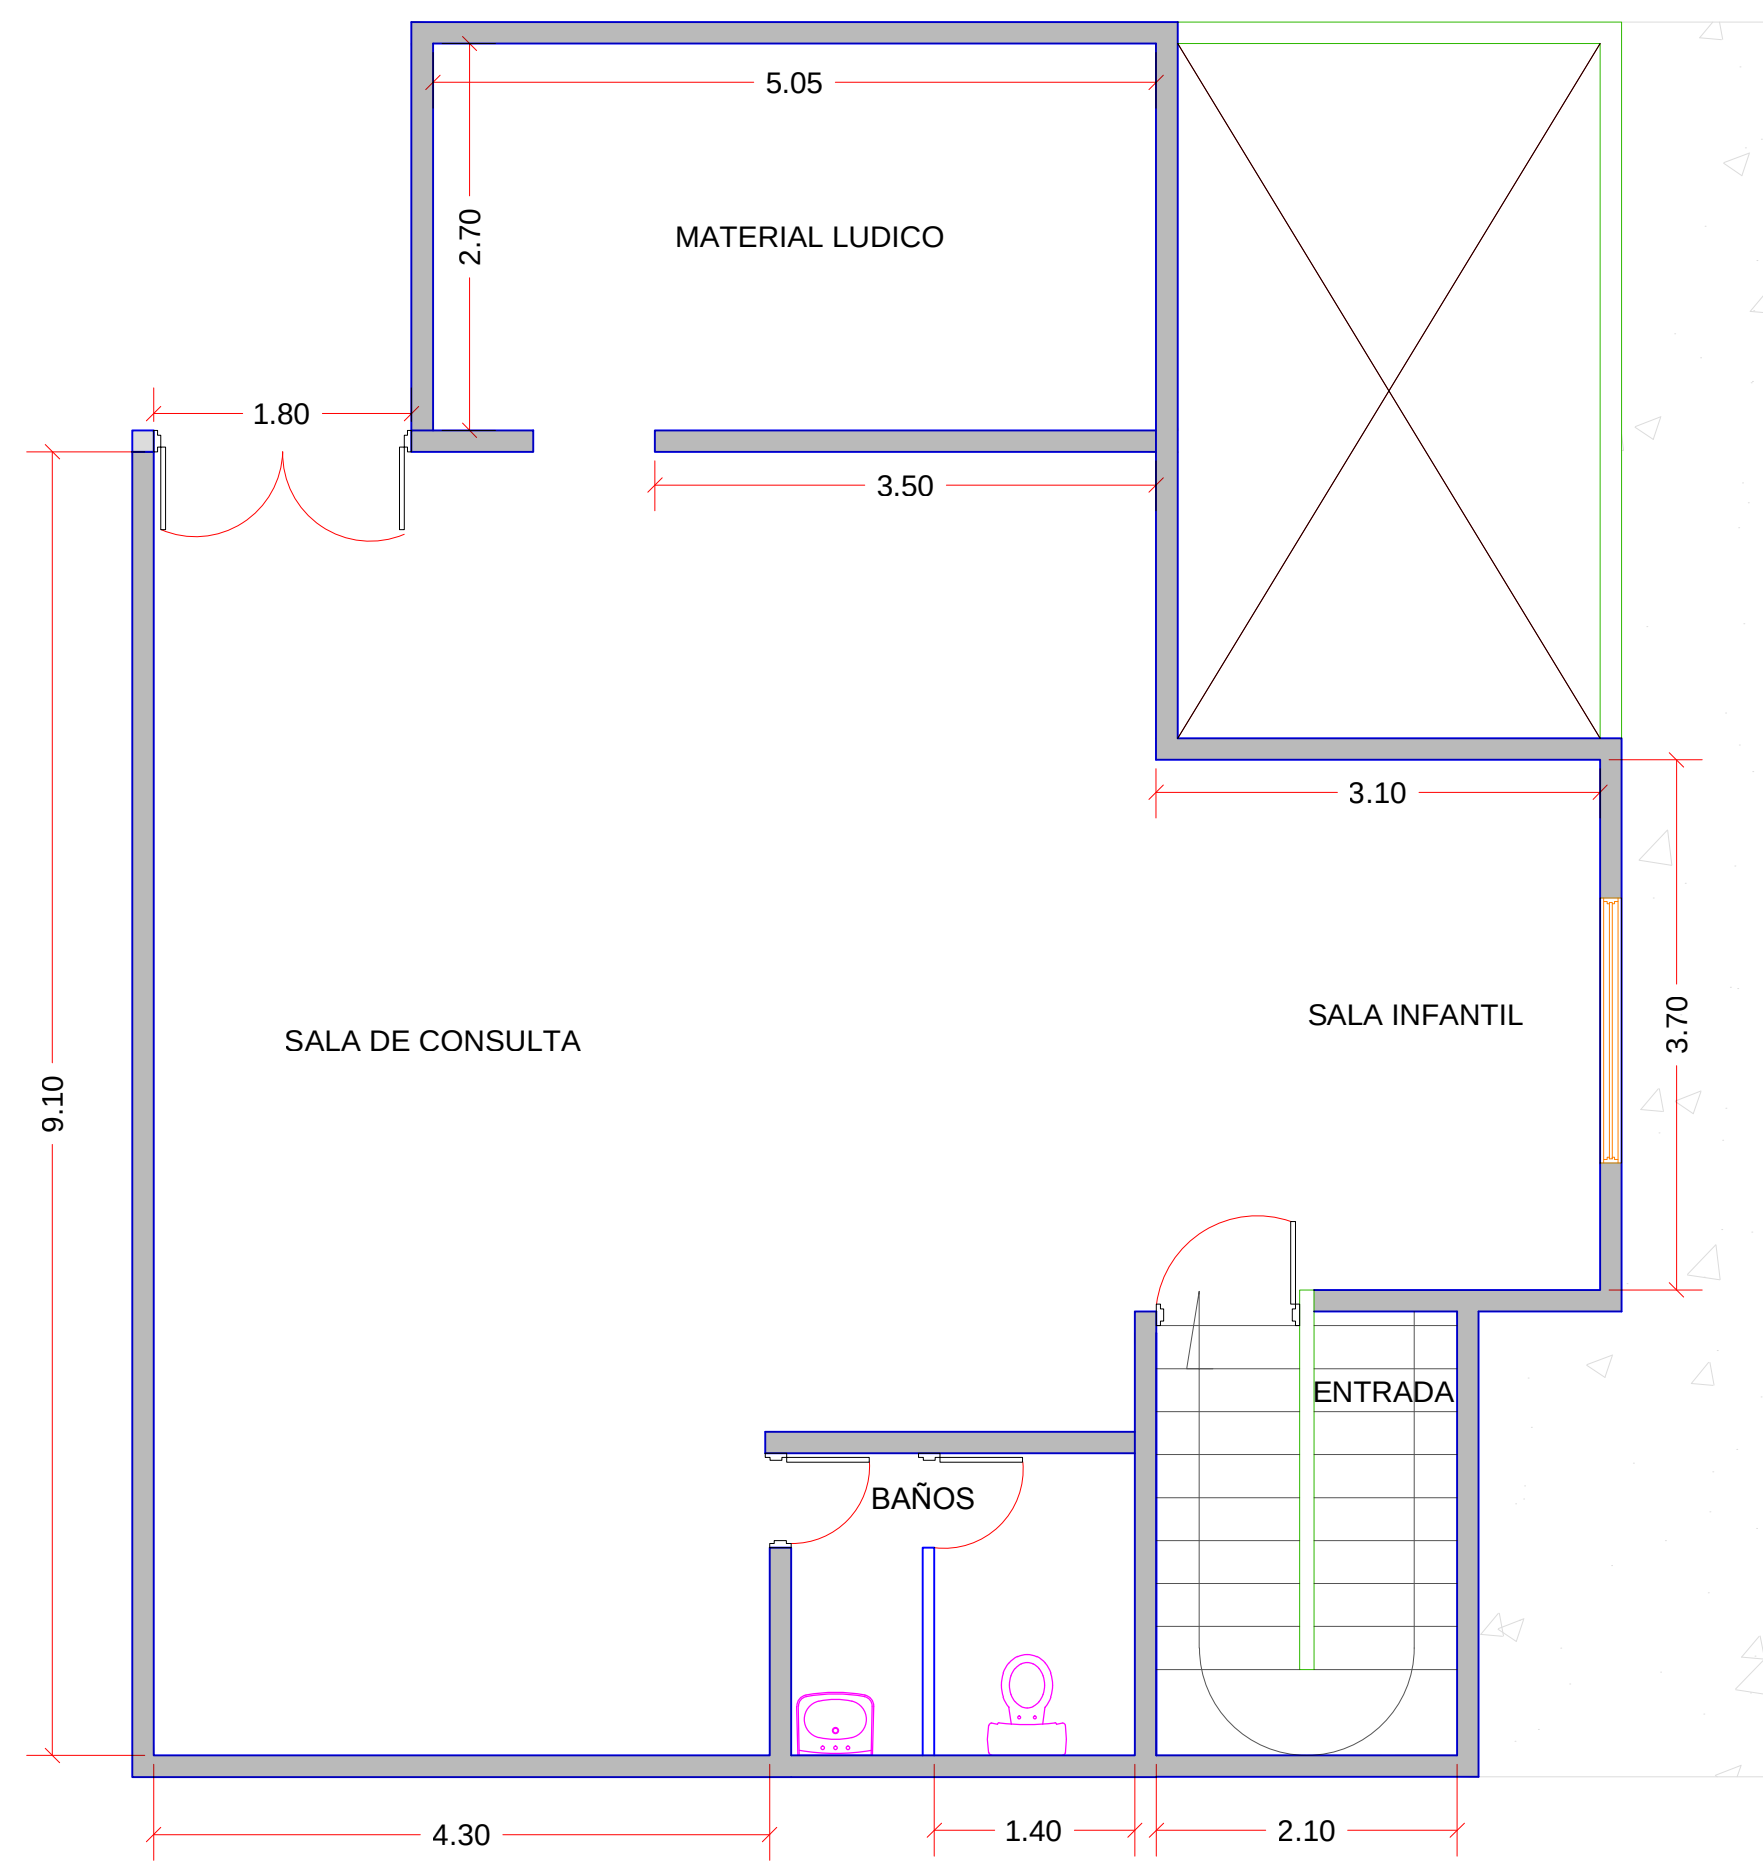

LOCALIZACION

PROYECTO: INFRAESTRUCTURA FISICA CULTURAL DEL MUNICIPIO DE SANTIAGO DE CALI	BENEFICIARIO: BIBLIOTECA SAN NICOLAS CALLE 20 No. 5-63 B/ SAN NICOLAS Comuna 03	 	CONTIENE: PLANO DE RECONOCIMIENTO SEGUNDO PISO	DIBUJO: Tec: SANDRA PATRICIA CANO O.	FECHA: OCTUBRE 2013	PLANO 1 DE 1
				REVISO: Ing. JAIRO ROSERO. N		
				APROBO: Ing. HUGO HERNAN MILLAN O	ESCALA: 1:50	