

MUNICIPIO DE SANTIAGO DE CALI
DEPARTAMENTO ADMINISTRATIVO DE PLANEACIÓN MUNICIPAL
SUBDIRECCIÓN DE ESPACIO PÚBLICO Y ORDENAMIENTO URBANÍSTICO

DELINEACIÓN CON ESQUEMA BÁSICO

Autorizado por oficio No. SOU-DAPM00000025-DAP-2017 del 22 de febrero de 2017

Antecedentes:

Teniendo en cuenta las directrices establecidas por el sistema vial del Plan de Ordenamiento Territorial del Municipio de Santiago de Cali, aprobado mediante el Acuerdo Municipal 0373 de 2014 para el polígono:

P1-P2-P3-P4-P5-P6-P7-P8-P9-P10-P1

Profesional Universitario [Firma] Subdirector de Ordenamiento Urbanístico

Este plano no autoriza la división y venta del predio por lotes ni construcciones, lo cual solo se obtiene con la aprobación del proyecto urbanístico respectivo.
Hace parte integrante de este esquema básico, el oficio por el cual se autorizó y su vigencia es de (2) años.

RADICACIÓN: DAPM00000025-17 PLANO DE REFERENCIA: 32'-B

ESTE PLANO DE ESQUEMA BÁSICO SOLO CORRESPONDE A UNA INFORMACIÓN TÉCNICA REFERIDA AL PREDIO LO CUAL NO IMPLICA PRONUNCIAMIENTO SOBRE SUS LINDEROS NI SOBRE LA TITULARIDAD DEL DERECHO DE DOMINIO, SU POSESIÓN O TENENCIA, NI CONSTITUYE PRUEBA DE PROPIEDAD.
ASÍ MISMO NO RECONOCE NI GENERA DERECHOS, NI CREA SITUACIONES JURÍDICAS DE CARÁCTER PARTICULAR Y CONCRETO Y POR LO TANTO, NO DECIDE DEFINITIVAMENTE SOBRE LA ACTUACIÓN ADMINISTRATIVA.




LOCALIZACIÓN GENERAL: ESCALA 1:20000

CONVENCIONES:


- LINDEROS
- CERCO ALAMBRE PUNAS
- MALLA ELABORADA
- REJA
- LÍNEA ELÉCTRICA
- LÍNEA DE GAS
- TUBERÍA ENTERRADA
- ESQUEMA VIAL
- POLIGONAL
- CALLEJÓN CARRETERABLE
- CAMINO O SENDERO
- CANAL
- RIO O QUEBRADA
- JARILLÓN
- PATA TALUD
- HOMBRO TALUD
- RED DE ALCANTARILLADO
- RED DE ALCANTARILLADO
- RED DE ACUEDUCTO
- CERCO VIVO
- GUADUAL
- CANAL VERDEAL
- CULTIVO
- ZONA DURA
- ZONA VERDE
- GAJÓN
- ARBO
- PALMERA
- PLATANERA
- VERTICE LINDERO
- COTA RISO
- COTA BATA ENTRADA
- COTA BATA SALIDA
- COTA RASANTE
- COTA CASEZAL
- COTA FONDO
- POSTE ALUMBRADO
- MASTEL DE ALUMBRADO
- POSTE ALTA TENSION
- LUMINARIA
- POSTE DE MEDIA TENSION
- POSTE TELEFONICO
- TORRE ALTA TENSION
- POSTE DE ENERGIA
- POSTE RETENIDA
- RETIENDA
- DELTA DE TOPOGRAFIA
- PUNTO GPS
- SUMIDERO SENCILLO
- SUMIDERO DOBLE
- CAMARA ESPECIAL DE ALCANTARILLADO
- CAMARA DE ALCANTARILLADO
- CAMARA TELEFONICA
- CAMARA DE ACUEDUCTO
- CAJA DOMICILIARIA
- CAJA TELEFONICA
- CAJA ELÉCTRICA
- CAJA DE ACUEDUCTO
- MATERIA
- CANECA DE BASURA
- BANCA
- TELEFONO PUBLICO
- SEMAFORO
- BOLARDO
- VALVULA DE ACUEDUCTO
- VALVULA DE GAS
- HIDRANTE
- ARMARIO TELEFONICO
- VALLA PUBLICITARIA
- SENTIDO DE FLUJO
- SEÑAL PREVENTIVA
- SEÑAL REGLAMENTARIA
- SEÑAL INFORMATIVA
- PARADOR DE BUS

ESQUEMA BÁSICO REF. 32'-B
RAD. DAPM00000025-17 OFICIO No.SOU-DAPM00000025-DAP-2017 DEL 22 DE FEBRERO DE 2017


Seccion 1

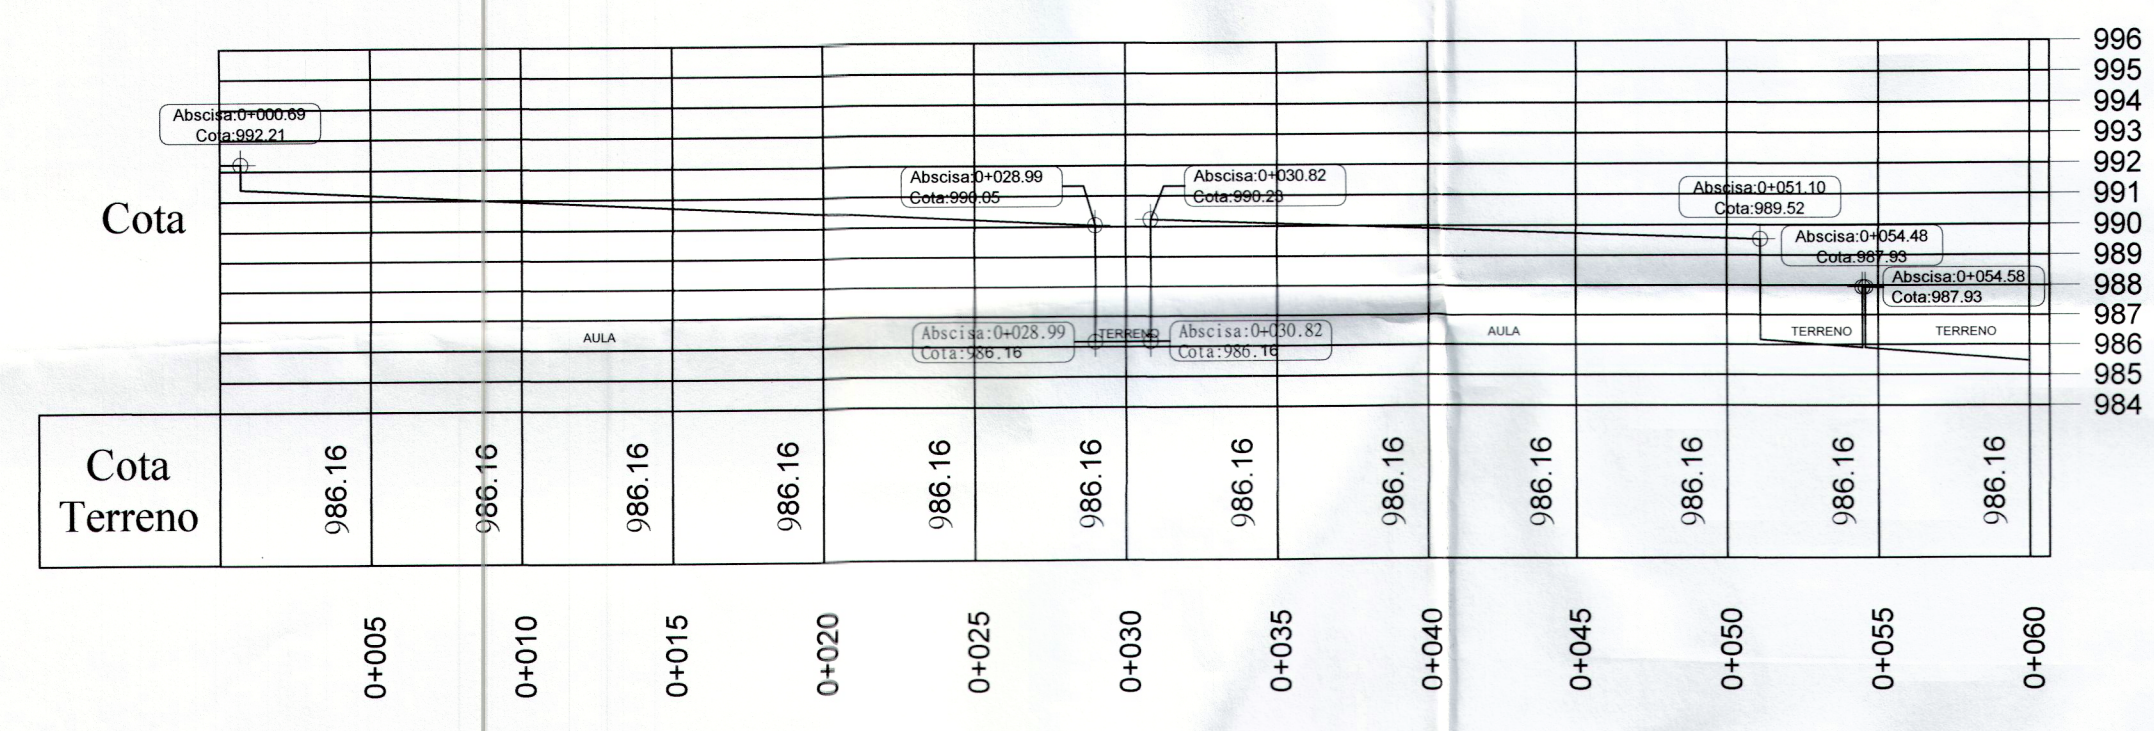

Seccion 2

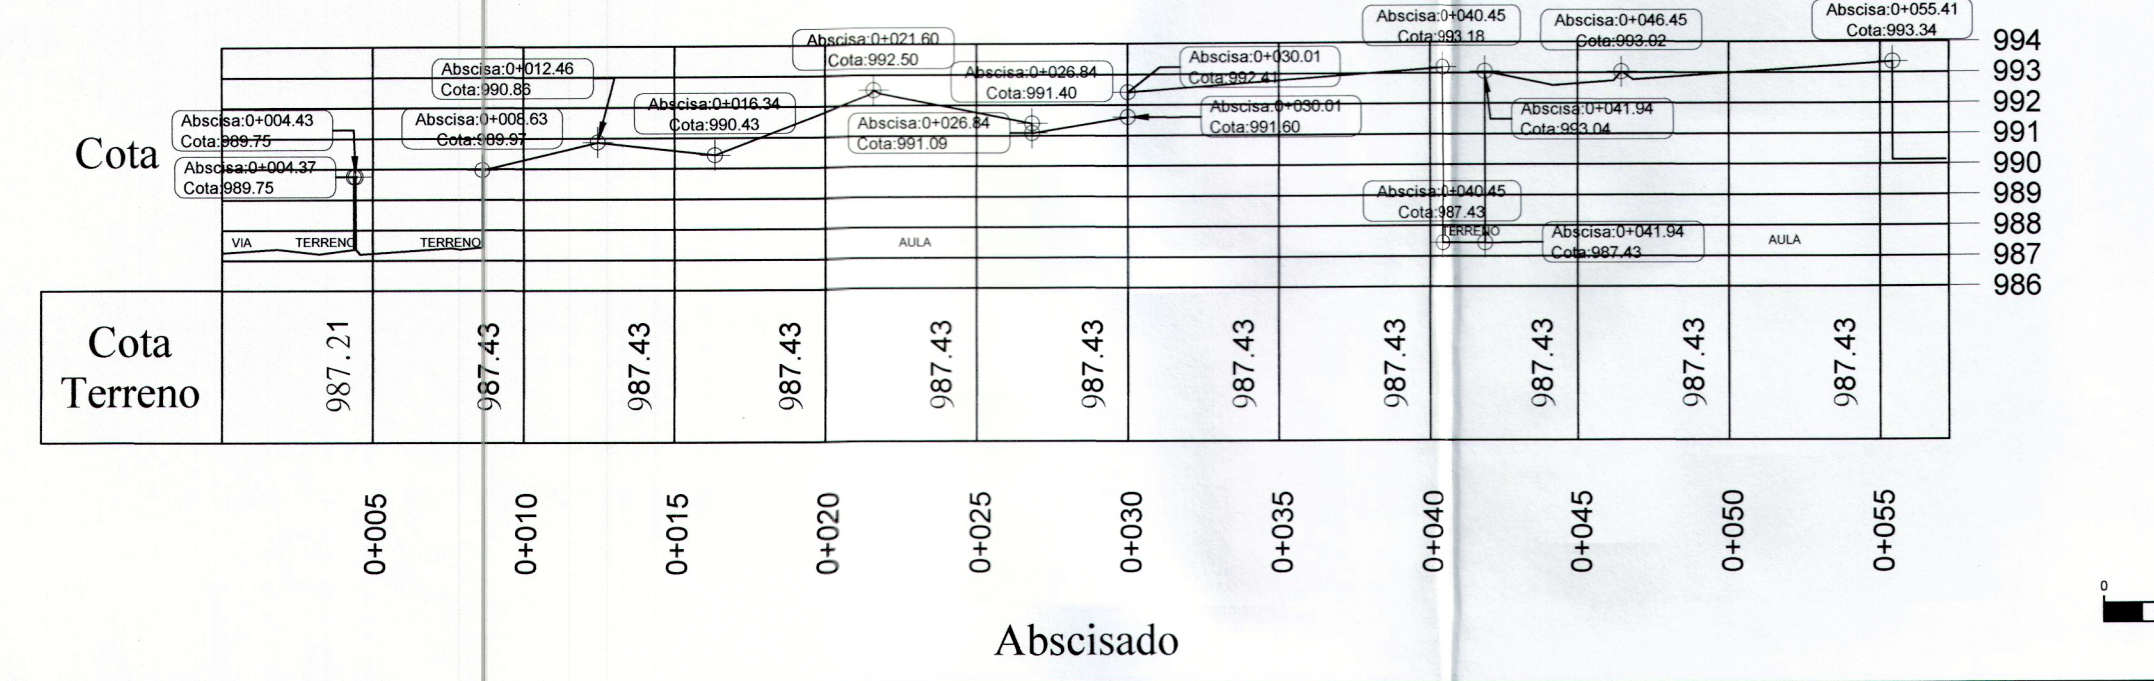

Seccion 3

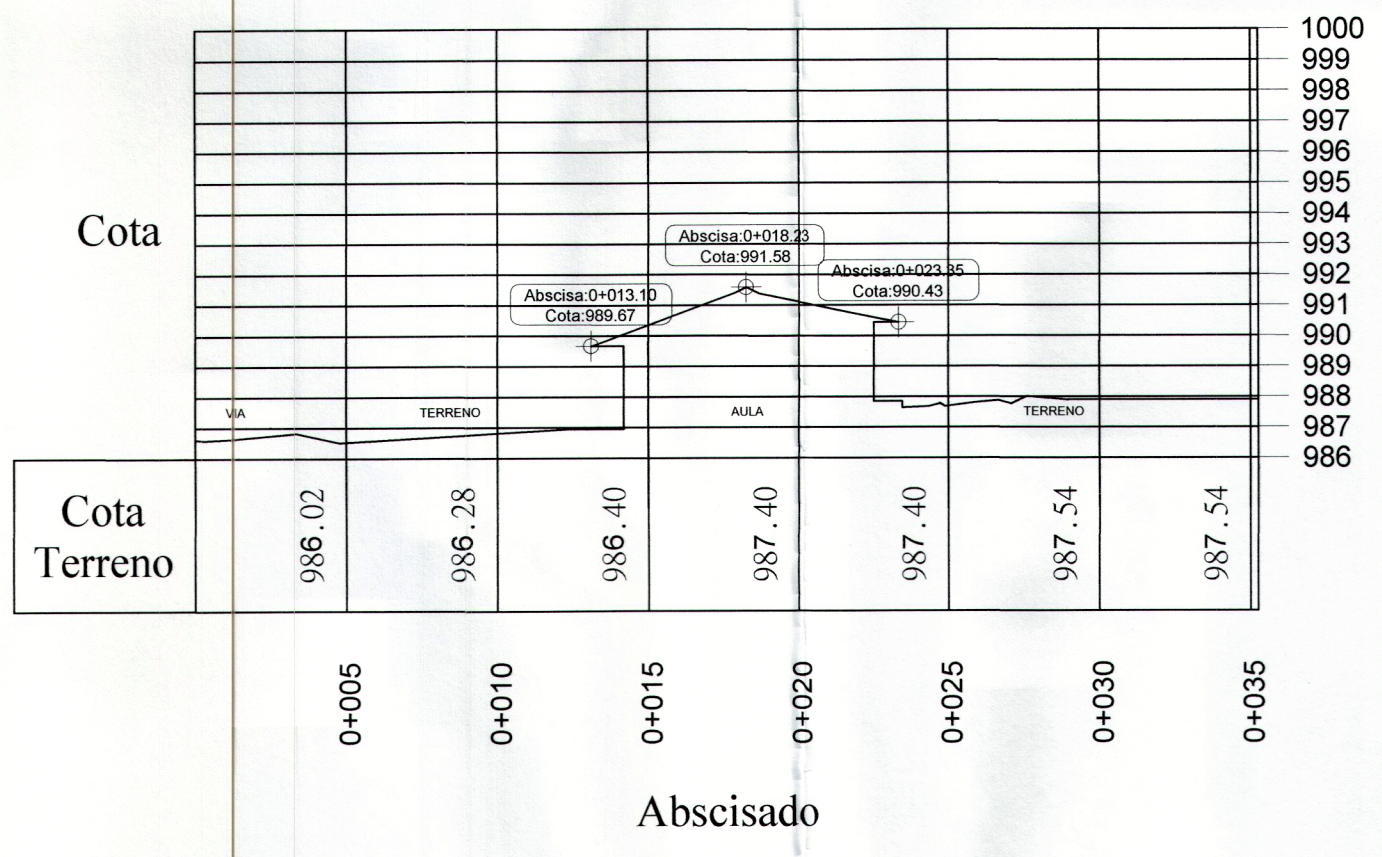

Árbol	# Censo DAGMA	Perímetro [m]	Altura [m]	Radio de Copa [m]
1	***	3,00	7,00	4,00
2	***	2,40	4,00	3,00
3	***	2,00	4,00	3,00
4	***	0,76	7,00	2,50
5	***	1,50	7,00	2,50
6	***	1,30	7,00	2,50
7	***	2,50	7,00	2,50
8	***	2,20	4,00	2,00
9	***	1,30	3,50	1,00
10	***	1,00	3,50	2,00
11	***	1,30	3,50	1,50
12	***	1,00	7,00	1,50
13	***	1,00	7,00	1,50
14	***	1,70	14,00	2,50
15	***	0,70	2,50	0,30
16	***	0,84	5,00	3,00
17	***	1,20	1,80	0,30
18	***	1,10	5,00	3,20
19	***	1,00	9,10	4,50
20	***	2,80	10,00	6,00
21	***	2,90	15,00	6,00
22	***	1,30	7,50	2,20

PERÍMETRO		ÁREA	
COLEGIO	160.318 M2	COLEGIO	1300.198 M2
LEVANTAMIENTO	351.872 M2	LEVANTAMIENTO	4213.614 M2

CUADRO DE CONSTRUCCIÓN					
VERTICE	LADO	DIST	ANGULO	ESTE	NORTE
P1	P1 - P2	44.104	180°31'28"	1066527.903	858050.407
P2	P2 - P3	2.173	137°17'0"	1066571.457	858057.355
P3	P3 - P4	14.575	99°8'29"	1066573.265	858056.151
P4	P4 - P5	47.165	155°22'26"	1066567.218	858042.890
P5	P5 - P6	26.504	73°5'47"	1066531.545	858012.035
P6	P6 - P7	9.014	179°59'50"	1066520.785	858036.257
P7	P7 - P8	4.158	179°13'41"	1066517.125	858044.495
P8	P8 - P9	0.268	91°37'56"	1066515.473	858048.353
P9	P9 - P10	4.719	163°27'46"	1066515.716	858048.466
P10	P10 - P11	0.261	210°36'49"	1066520.386	858049.145
P11	P11 - P1	7.395	149°38'59"	1066520.589	858049.309

PLACAS GPS:

Descripción	Norte	Este	Cota
GPS1	858049.626	1066514.896	959.206
GPS2	858043.866	1066531.225	958.935
GPS3	858030.042	1066550.117	959.066
GPS4	858025.059	1066570.403	959.208

CLIENTE:

Grupo Graña y Montero

Infraestructura Educativa

PROYECTO:
CONTRATO DE LEVANTAMIENTOS TOPOGRÁFICOS PARA
LOS PROYECTOS DE INFRAESTRUCTURA EDUCATIVA EN COLOMBIA

CONTIENE:
PLANTA LEVANTAMIENTO TOPOGRAFICO
I.E. EL HORMIGUERO SEDE ANTONIO VILLAVICENCIO

LEVANTÓ:

REAL GROUP

TELÉFONOS: 374 11 90 - 317 645 70 14

DIBUJÓ: R.G.I. REVISÓ: GRAÑA Y MONTERO

APROBÓ:

ESCALAS: ASIGNADAS EN EL PLANO

ARCHIVO MAGNETICO:
DAPM-0025.DWG.DWG

PLANO N°:
I DE I

FECHA:
06/03/2017

Rad 07-03-17 0192