

MUNICIPIO DE SANTIAGO DE CALI
DEPARTAMENTO ADMINISTRATIVO DE PLANEACIÓN MUNICIPAL
SUBDIRECCIÓN DE ESPACIO PÚBLICO Y ORDENAMIENTO URBANÍSTICO
DELINEACIÓN CON ESQUEMA BÁSICO

Autorizado por oficio No. 5401-DAP-0000347-DAP-2017 del 30 de Mayo de 2017



Antecedentes:
Teniendo en cuenta las directrices establecidas por el sistema vial del Plan de Ordenamiento Territorial del Municipio de Santiago de Cali, aprobado mediante el Acuerdo Municipal 0373 de 2014 para el polígono:

Profesional Universitario
Subdirector de Espacio Público y de Ordenamiento Urbanístico

Este plano no autoriza la división y venta del predio por lotes ni construcciones, lo cual solo se obtiene con la aprobación del proyecto urbanístico respectivo.
La parte integrante de este esquema básico, el oficio por el cual se autorizó y su vigencia es de dos (2) años.

RADICACIÓN: 377/17 PLANO DE REFERENCIA: 3W-A, 3-A

ESTE PLANO DE ESQUEMA BÁSICO SOLO CORRESPONDE A UNA INFORMACIÓN TÉCNICA REFERIDA AL PREDIO, LO QUE NO AUTORIZA LA DIVISIÓN Y VENTA DEL PREDIO, NI LA CONSTITUCIÓN DE DERECHOS NI SOBRE LA TITULARIDAD DEL DERECHO DE DOMINIO, SU POSESIÓN O TENENCIA, NI CONSTITUYE UN ACTO DE FE PÚBLICA. ASÍ MISMO NO RECONOCE NI GENERA DERECHOS, NI CREA SITUACIONES JURÍDICAS DE CARÁCTER PARTICULAR Y CONCRETO Y POR LO TANTO, NO DECIDE SOBRE LA ACTUACIÓN ADMINISTRATIVA.

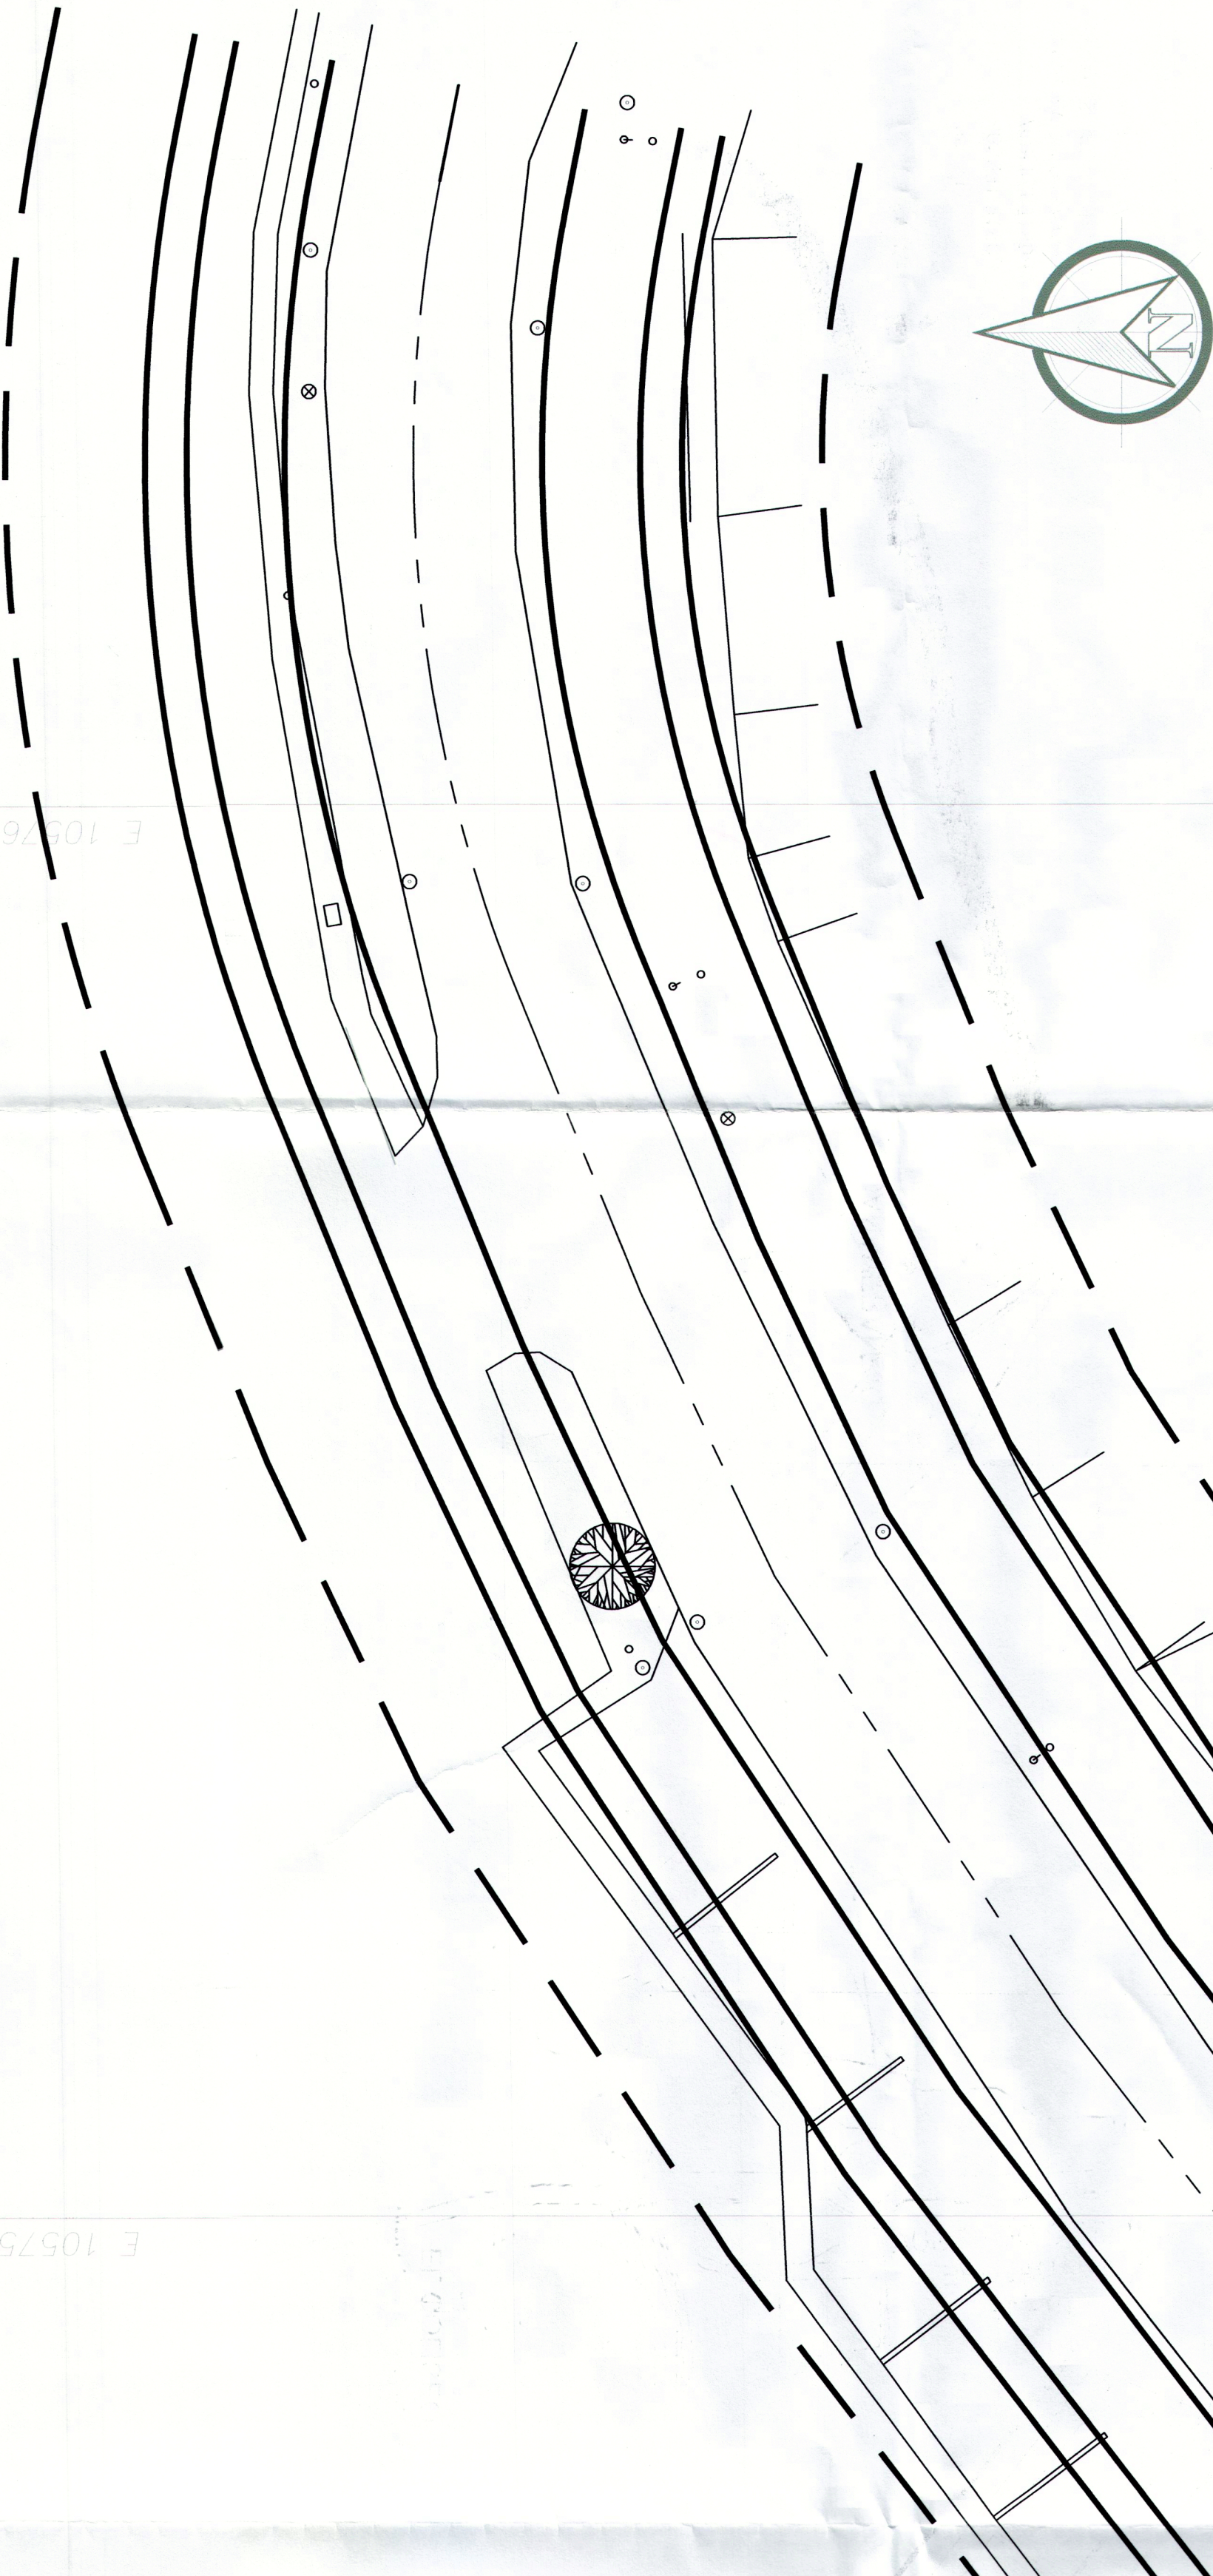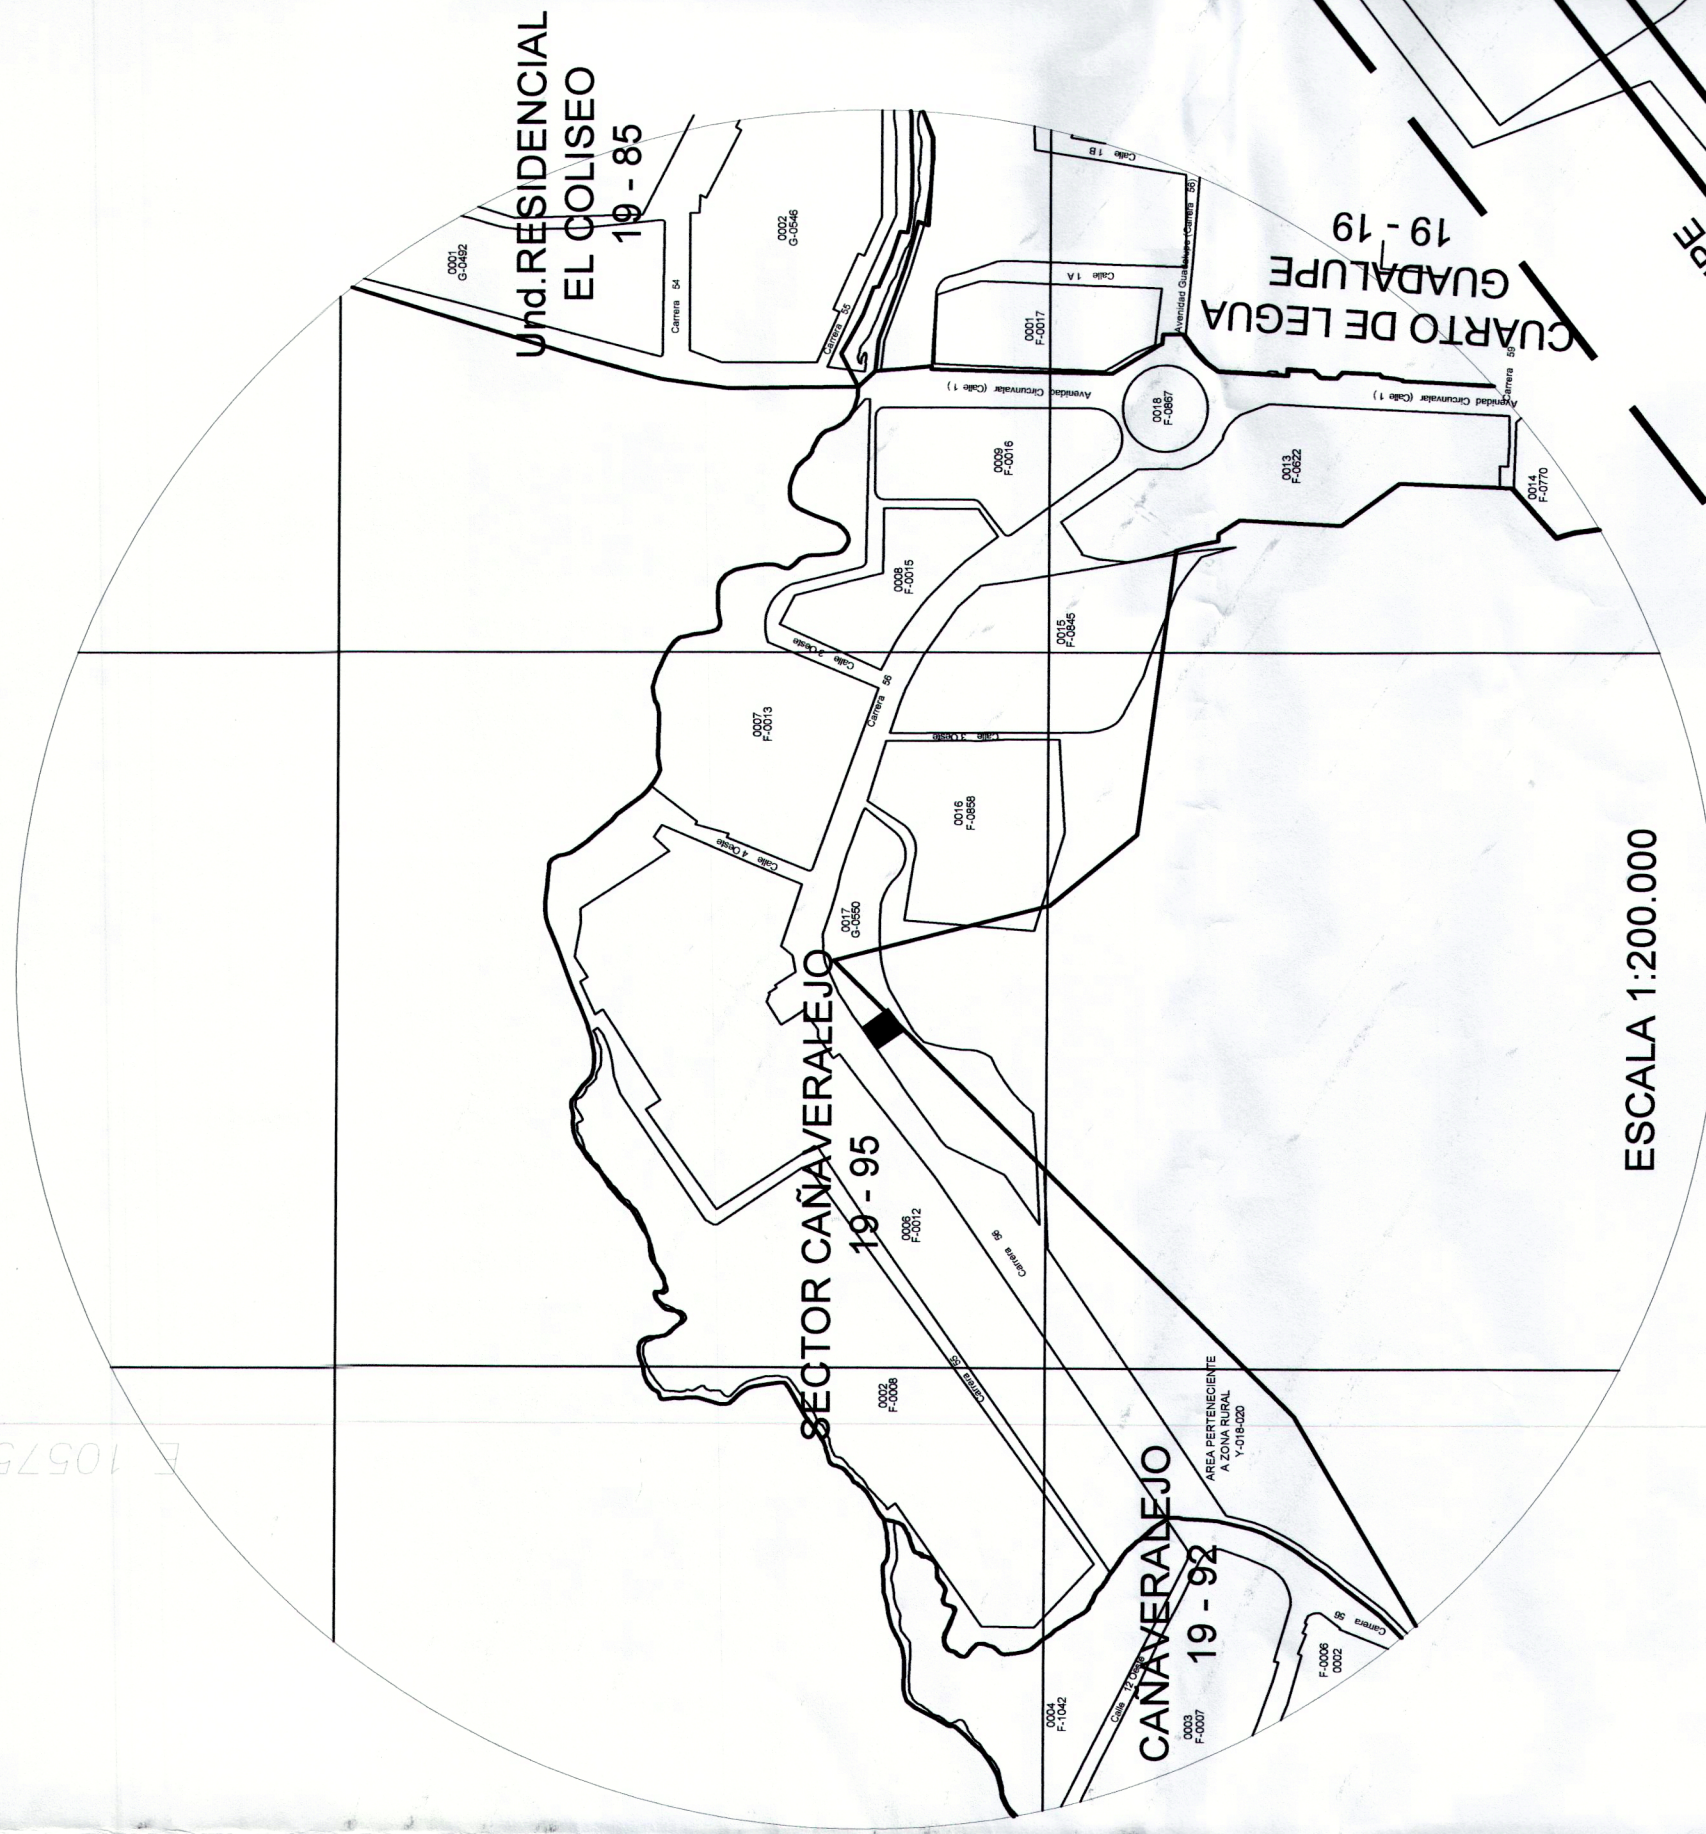

CUADRO DE CONSTRUCCION				
VERTICE	LADO	DIST.	ANGULO	ESTE
P1	P1 - P2	19.230	93°13'17"	1057535.910
P2	P2 - P3	23.125	88°29'14"	1057551.070
P3	P3 - P4	19.923	91°38'9"	1057564.810
P4	P4 - P1	23.196	86°39'21"	1057549.130

Area: 452.927 m²
Area: 0.04529 has.
Perimetro: 85.473 m.

- CONVENCIONES
- SEÑAL DE TRANSITO
 - CANALIZACION
 - POSTE ENERGIA
 - POSTE TENSOR
 - CAJA TELEFONICA
 - ARBOL
 - PALMA

COLEGIO NUESTRA SEÑORA DE LAS MERCEDES
CALI - VALLE
ESCALA 1_200

LOTE COLEGIO NUESTRA SEÑORA DE LAS MERCEDES
MUNICIPIO DE CALI

LEVANTO
TOP. WILLIAM ZULUAGA MERCHANT
MP. # 01-4880 CONSEJO NACIONAL DE TOPOGRAFIA
CALLE 35 No. 7 - 353
CALI (VALLE)

PROPIETARIO
NELSON DE JESUS LOPEZ

CONTIENE
PLANIMETRIA COLEGIO NUESTRA SEÑORA DE LAS MERCEDES
ANEXADO AL SISTEMA DE COORDENADAS MAGNA SIRGAS REV
1/1
DISEÑADO POR: OSCAR IVAN LOPEZ Q
VERIFICADO POR: OSCAR IVAN LOPEZ Q
OPLOPEZ@univalle.edu.co - olopez@univalle.edu.co
ESCALA 1 - 200
ARCHIVO F/PLANS

ESQUEMA BÁSICO REF. 3W-A, 3-A.
RAD. DAPM00000347-17 OFICIO No. SEPOU- DAPM00000347-DAP-2017 DEL 30 DE MARZO DE 2017