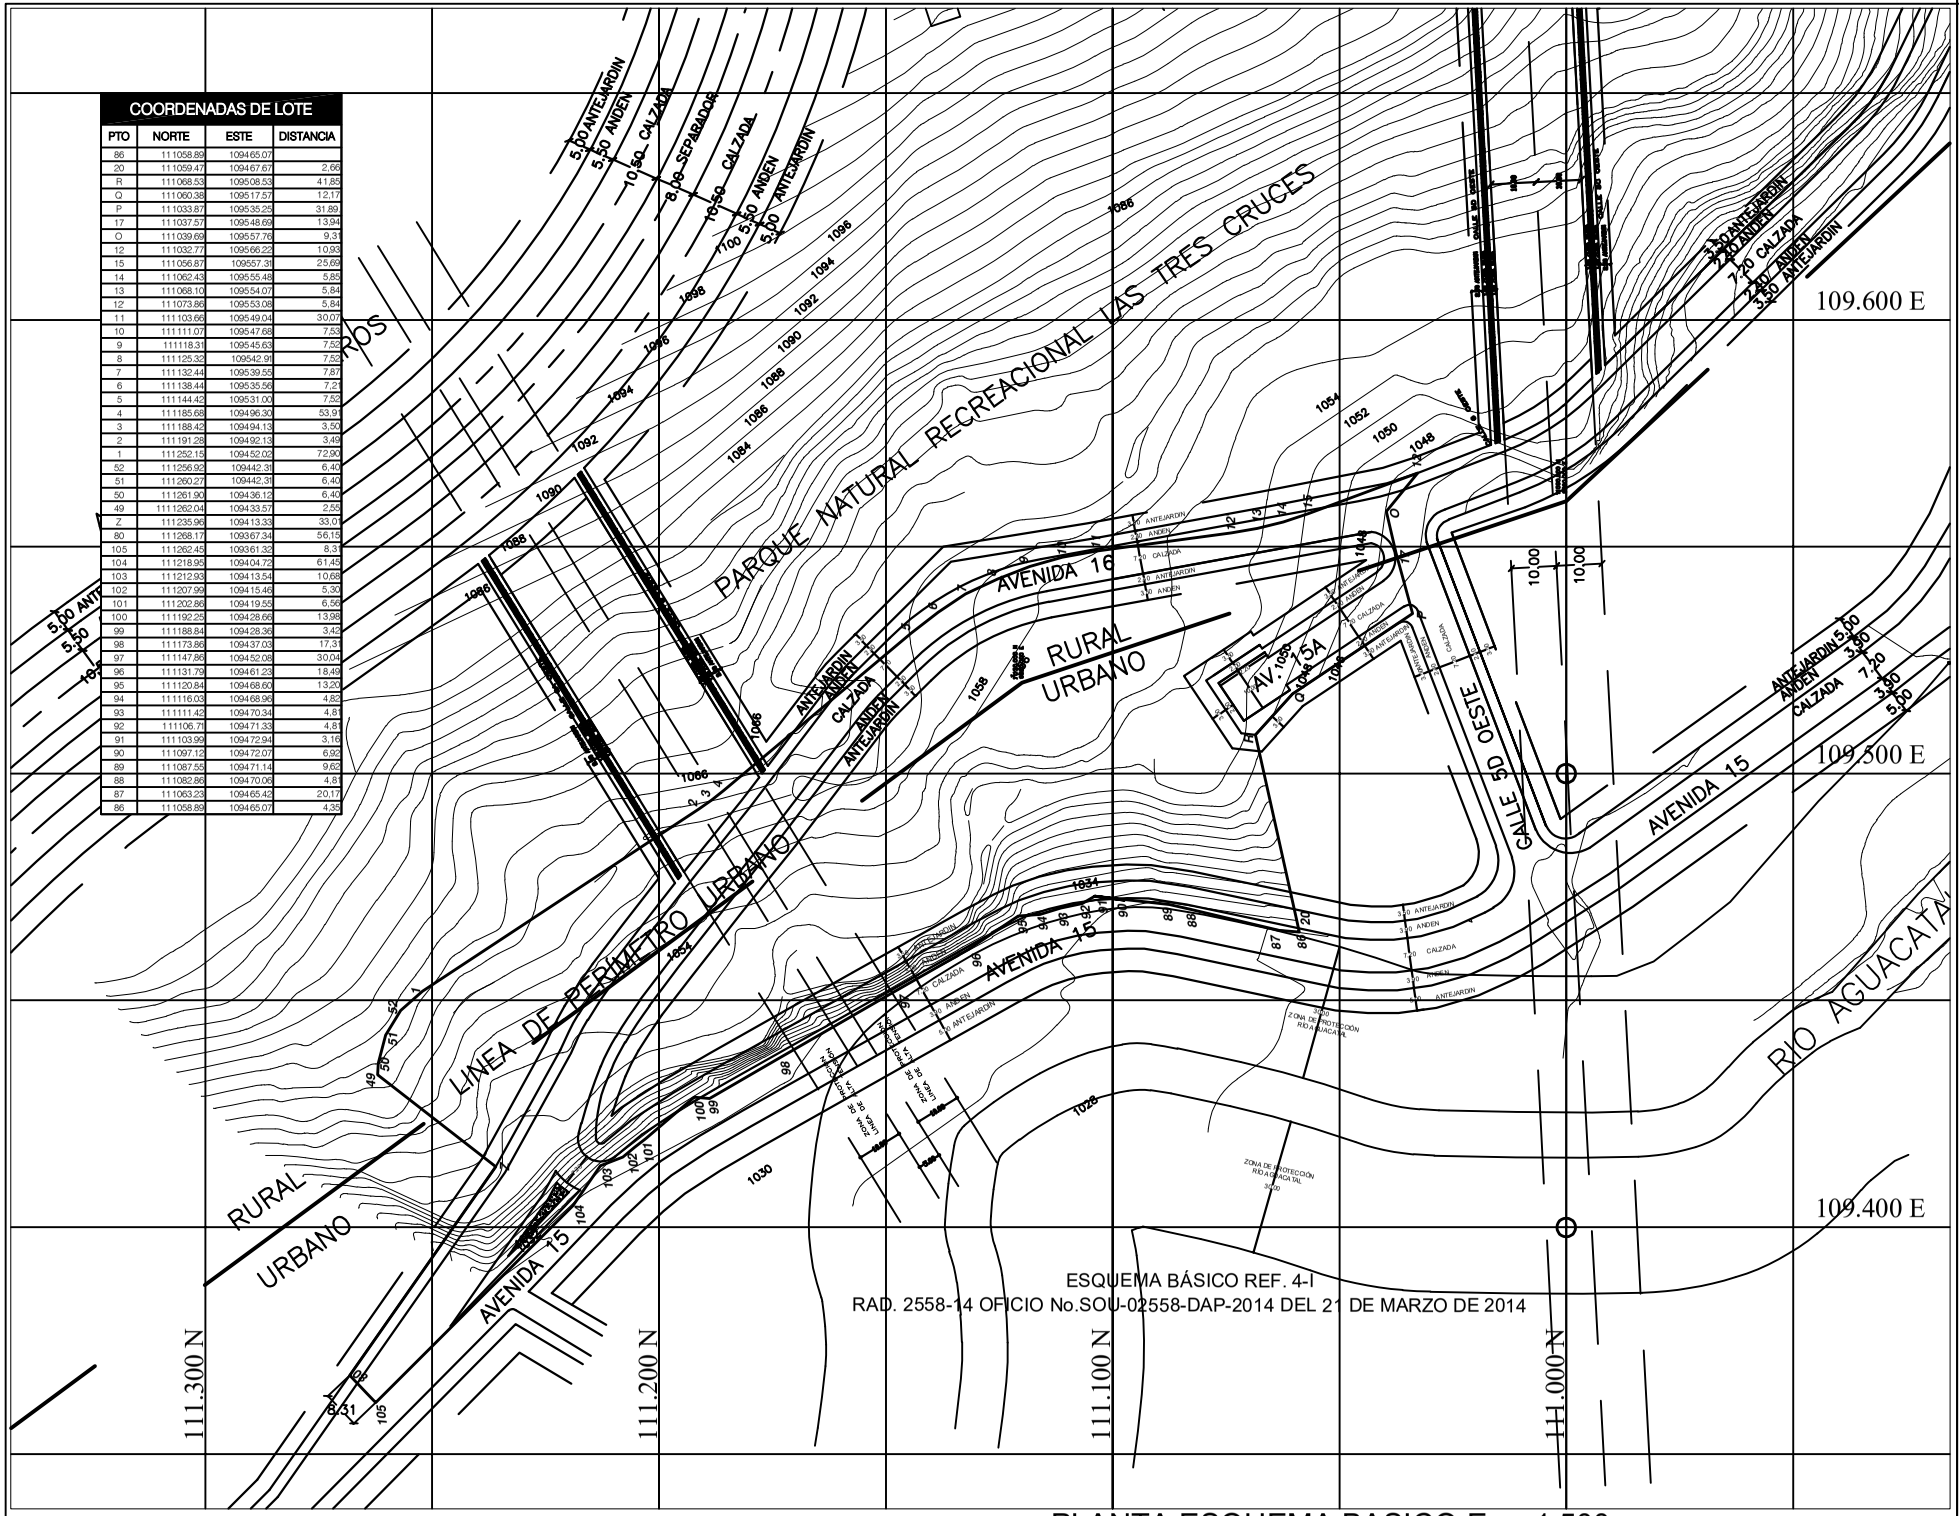

COORDENADAS DE LOTE			
PTO	NORTE	ESTE	DISTANCIA
86	111058.89	109465.07	
20	111059.47	109467.67	2,66
R	111068.53	109508.53	41,85
Q	111060.38	109517.57	12,17
P	111033.87	109535.25	31,89
17	111037.57	109548.69	13,94
O	111039.69	109557.76	9,3
12	111032.77	109566.22	10,93
15	111056.87	109557.31	25,69
14	111062.43	109555.48	5,85
13	111068.10	109554.07	5,84
12	111073.86	109553.08	5,84
11	111103.66	109549.04	30,07
10	111111.07	109547.68	7,53
9	111118.31	109545.63	7,52
8	111125.32	109542.91	7,52
7	111132.44	109539.55	7,87
6	111138.44	109535.56	7,21
5	111144.42	109531.00	7,52
4	111185.68	109496.30	53,91
3	111188.42	109494.13	3,50
2	111191.28	109492.13	3,49
1	111252.15	109452.02	72,90
52	111256.92	109442.31	6,40
51	111260.27	109442.31	6,40
50	111261.90	109436.12	6,40
49	111262.04	109433.57	2,55
Z	111235.96	109413.33	33,01
80	111268.17	109367.34	56,15
105	111262.45	109361.33	8,31
104	111218.95	109304.72	61,45
103	111212.93	109313.54	10,68
102	111207.99	109315.46	5,30
101	111202.86	109319.55	6,56
100	111192.25	109328.66	13,98
99	111188.84	109328.36	3,42
98	111173.86	109337.03	17,31
97	111147.86	109352.08	30,04
96	111131.79	109361.23	18,49
95	111120.84	109368.60	13,20
94	111116.03	109368.96	4,82
93	111111.42	109370.34	4,81
92	111106.71	109371.33	4,81
91	111103.99	109372.94	3,16
90	111097.12	109372.07	6,92
89	111087.55	109371.14	9,62
88	111082.86	109370.06	4,81
87	111063.23	109365.42	20,17
86	111058.89	109465.07	4,35

ESQUEMA BÁSICO REF. 4-I
RAD. 2558-14 OFICIO No.SOU-02558-DAP-2014 DEL 21 DE MARZO DE 2014

PLANTA ESQUEMA BASICO Esc. 1:500

PROYECTO:

UBICACIÓN:
AV_15_Y_16_OESTE
CON_CALLE_5D_OESTE

CONTIENE:
PLANTA_ESQUEMA_BASICO

TALLER DE ARQUITECTURA

DIBUJÓ:
IVAN_DARIO_POLO_ACOSTA

REVISÓ Y APROBÓ:

MODIFICACIONES:

FECHA:	DIBUJÓ:	DESCRIPCIÓN:

VoBo ARQUITECTO:

VoBo INGENIERO:

OBSERVACIONES:

FECHA:	ESCALA:	VISUALIZACIÓN:
13-03-2013	1:500	PLANTA

ARCHIVO DIGITAL:
ARCHIVO

SERIE:	PLANO:
0	0001

PLANIMETRÍA Nº: 1 De 1