

MUNICIPIO DE SANTIAGO DE CALI
DEPARTAMENTO ADMINISTRATIVO DE PLANEACIÓN MUNICIPAL
SUBDIRECCIÓN DE ORDENAMIENTO URBANÍSTICO

DELINEACIÓN CON ESQUEMA BÁSICO

Autorizado por oficio(s) No. SOU-04600-DAP-2016 del 14 de JUNIO de 2016

Antecedentes:

Teniendo en cuenta las directrices establecidas por el sistema vial del Plan de Ordenamiento Territorial del Municipio de Santiago de Cali, aprobado mediante el Acuerdo Municipal 0373 de 2014 para el polígono:

7-1-2-3-4-5-7



Profesional Universitario Subdirector de Ordenamiento Urbanístico

Este plano no autoriza la división y venta del predio por lotes ni construcciones, lo cual solo se obtiene con la aprobación del proyecto urbanístico respectivo.
Hace parte integrante de este esquema básico, el oficio por el cual se autorizó y su vigencia es de dos (2) años.

RADICACIÓN: 4600-16

PLANO DE REFERENCIA: 1-E
7-14

UBICACION PREDIO
ESCALA 1-5000

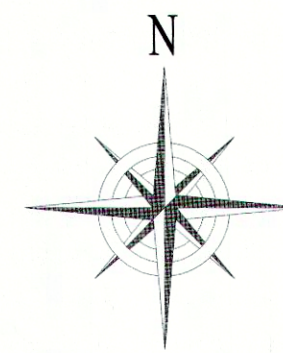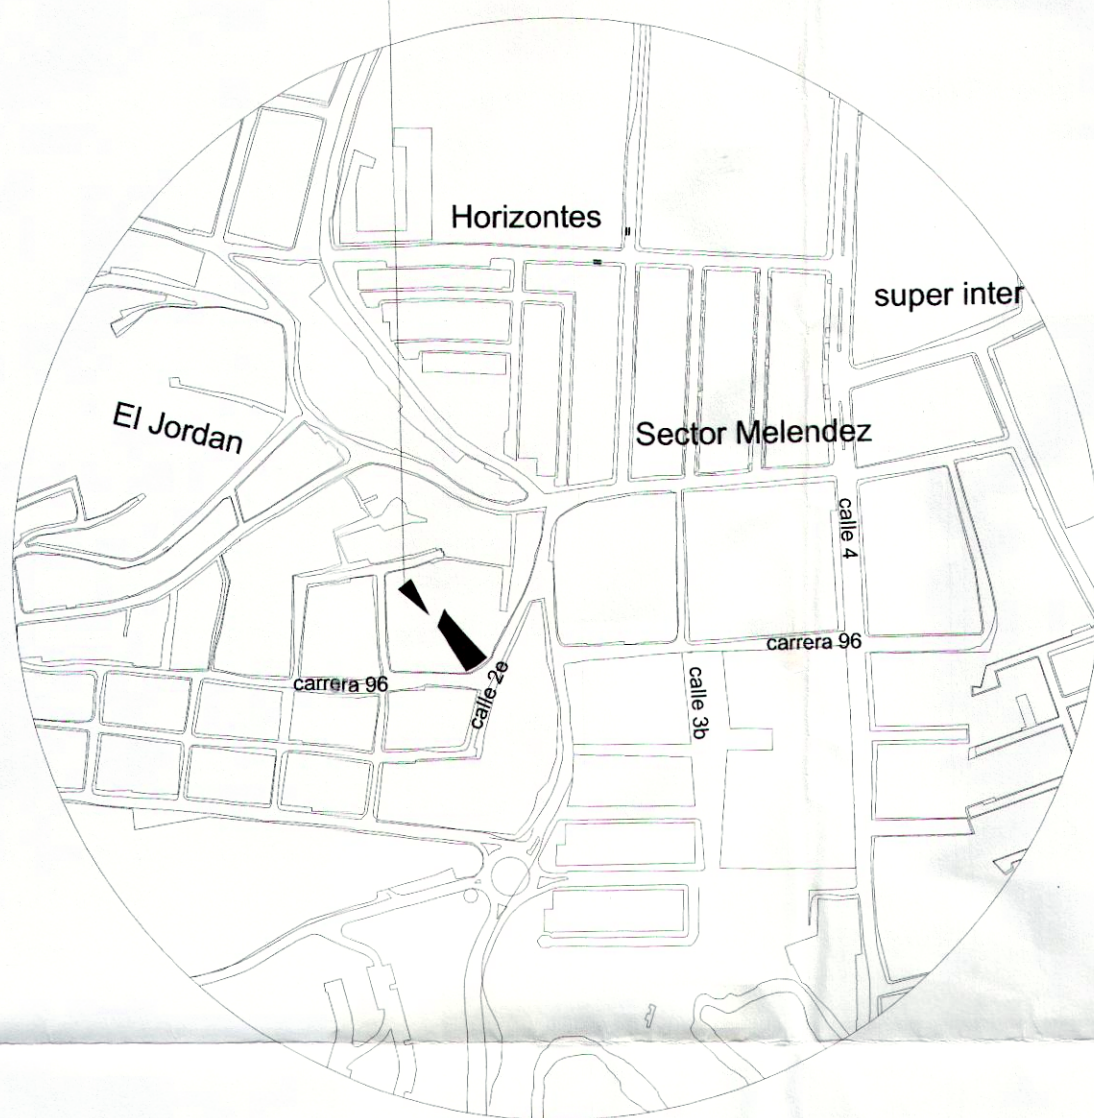

ESTE PLANO DE ESQUEMA BÁSICO SOLO CORRESPONDE A UNA INFORMACIÓN TÉCNICA REFERIDA AL PREDIO, LO CUAL NO IMPLICA PRONUNCIAMIENTO SOBRE SUS LINDEROS NI SOBRE LA TITULARIDAD DEL DERECHO DE DOMINIO, SU POSesión O TENENCIA, NI CONSTITUYE PRUEBA DE PROPIEDAD.
ASI MISMO NO RECONOCE NI GENERA DERECHOS, NI CREA SITUACIONES JURIDICAS DE CARÁCTER PARTICULAR Y CONCRETO Y POR LO TANTO, NO DECIDE DEFINITIVAMENTE SOBRE LA ACTUACIÓN ADMINISTRATIVA

CUADRO DE COORDENADAS			
PUNTO	NORTE	ESTE	LONG m
7	864765.88	1058709.07	8.44
1	864760.46	1058702.46	8.12
2	864756.74	1058695.38	35.14
3	864786.24	1058676.32	12.34
4	864797.59	1058681.16	19.68
5	864782.35	1058693.50	22.67
7	864765.88	1058709.07	22.67
AREA LOTE: 501.57 M2			

Que es o fue de
IRENE ARGOLE DE GARCIA

LUIS GONZALO
MEJIA BETANCOURTH

Hoy
OSCAR RODRIGUEZ

CARRERA 96

CALLE 2E

LEVANTAMIENTO LIGADO AL SISTEMA DE
COORDENADAS PLANAS GAUSS KRUGER IGAC
MAGNA SIRGAS OESTE

ESQUEMA BÁSICO REF. 1-E

RAD. 4600-16 OFICIO No.SOU-04600-DAP-2016 DEL 14 DE JUNIO DE 2016

Judith Carabali

Servicios Topográficos
T.P. 00-5230 CPNT.
Cel. 312 8638094
judithcgo@hotmail.com

MUNICIPIO DE CALI
LOTE UBICADO
EN LA CARRERA 96 - CALLE 2E

CONTIENE
LEVANTAMIENTO TOPOGRÁFICO
PROP.: CARLOS HUMBERTO BETANCOURT
FECHA: DICIEMBRE - 2015
DIBUJO: TOPOGRAFO FERNANDO MORALES
CEL 310 4743345
ESCALA: 1 : 200
AREA TOTAL: LAS INDICADAS