MUNICIPIO DE SANTIAGO DE CALI
DEPARTAMENTO ADMINISTRATIVO DE PLANEACIÓN MUNICIPAL
SUBDIRECCIÓN DE ORDENAMIENTO URBANÍSTICO

DELINEACIÓN CON ESQUEMA BÁSICO

Autorizado por oficio(s) No. SOU-06763-DAP-2016 del 08 de Noviembre de 2016

Antecedentes: — — — — —

Teniendo en cuenta las directrices establecidas por el sistema vial del Plan de Ordenamiento Territorial del Municipio de Santiago de Cali, aprobado mediante el Acuerdo Municipal 0373 de 2014 para el polígono:

— A - B - C - D - A —

Profesional Universitario

Subdirector de Ordenamiento Urbanístico

Este plano no autoriza la división y venta del predio por lotes ni construcciones, lo cual solo se obtiene con la aprobación del proyecto urbanístico respectivo.
Hace parte Integrante de este esquema básico, el oficio por el cual se autorizó y su vigenica es de dos (2) años.

RADICACIÓN: 6763-16 PLANO DE REFERENCIA: 17-I

ESTE PLANO DE ESQUEMA BÁSICO SOLO CORRESPONDE A UNA INFORMACIÓN TÉCNICA REFERIDA AL PREDIO, LO CUAL NO IMPLICA PRONUNCIAMIENTO SOBRE SUS LINDEROS NI SOBRE LA TITULARIDAD DEL DERECHO DE DOMINIO, SU POSESIÓN O TENENCIA, NI CONSTITUYE PRUEBA DE PROPIEDAD.
ASI MISMO NO RECONOCE NI GENERA DERECHOS, NI CREA SITUACIONES JURÍDICAS DE CARÁCTER PARTICULAR Y CONCRETO Y POR LO TANTO NO DECIDE DEFINITIVAMENTE SOBRE LA ACTUACIÓN ADMINISTRATIVA.

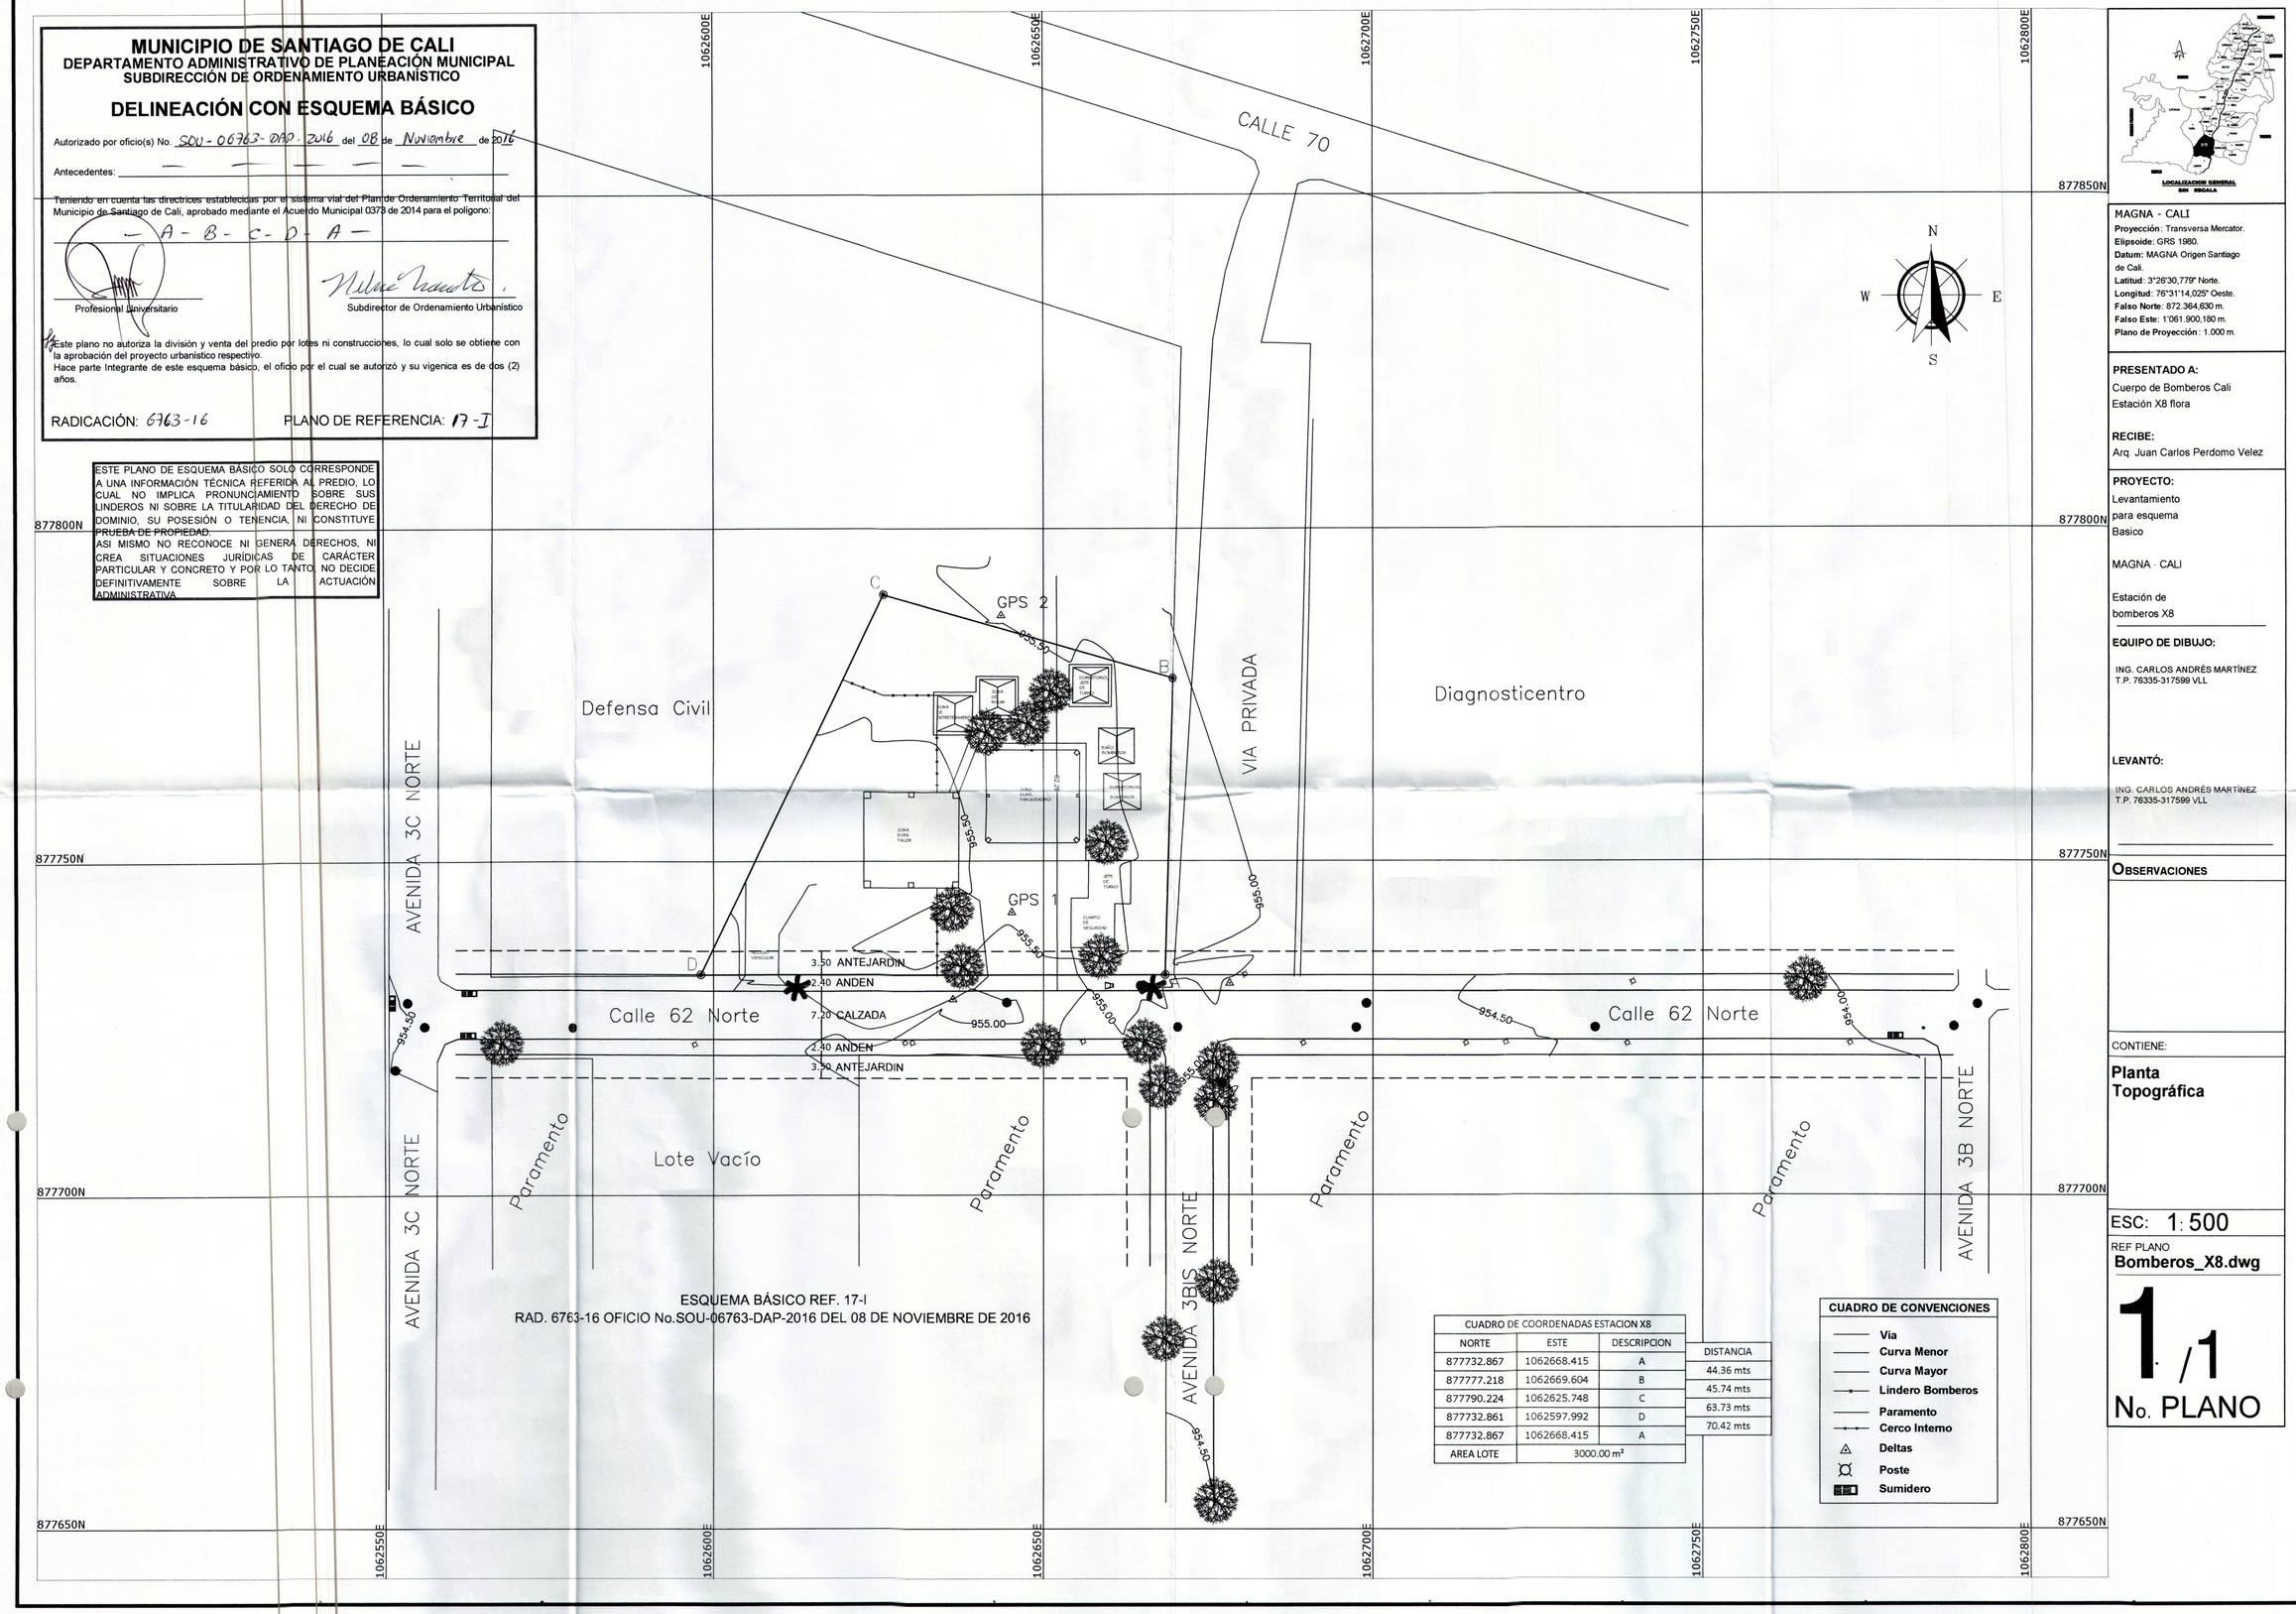

ESQUEMA BÁSICO REF. 17-I
RAD. 6763-16 OFICIO No.SOU-06763-DAP-2016 DEL 08 DE NOVIEMBRE DE 2016

CUADRO DE COORDENADAS ESTACION X8			DISTANCIA
NORTE	ESTE	DESCRIPCION	
877732.867	1062668.415	A	44.36 mts
877777.218	1062669.604	B	45.74 mts
877790.224	1062625.748	C	63.73 mts
877732.861	1062597.992	D	70.42 mts
877732.867	1062668.415	A	
AREA LOTE	3000.00 m²		

CUADRO DE CONVENCIONES

- Via
- Curva Menor
- Curva Mayor
- Lindero Bomberos
- Paramento
- Cerco Interno
- Deltas
- Poste
- Sumidero

MAGNA - CALI
Proyección: Transversa Mercator.
Elipsoide: GRS 1980.
Datum: MAGNA Origen Santiago de Cali.
Latitud: 3°26'30,779" Norte.
Longitud: 76°31'14,025" Oeste.
Falso Norte: 872.364,630 m.
Falso Este: 1'061.900,180 m.
Plano de Proyección: 1.000 m.

PRESENTADO A:
Cuerpo de Bomberos Cali
Estación X8 flora

RECIBE:
Arq. Juan Carlos Perdomo Velez

PROYECTO:
Levantamiento para esquema Basico

MAGNA - CALI

Estación de bomberos X8

EQUIPO DE DIBUJO:

ING. CARLOS ANDRÉS MARTÍNEZ
T.P. 76335-317599 VLL

LEVANTÓ:

ING. CARLOS ANDRÉS MARTÍNEZ
T.P. 76335-317599 VLL

OBSERVACIONES

CONTIENE:

Planta Topográfica

ESC: 1: 500

REF PLANO
Bomberos_X8.dwg

1./1
No. PLANO