
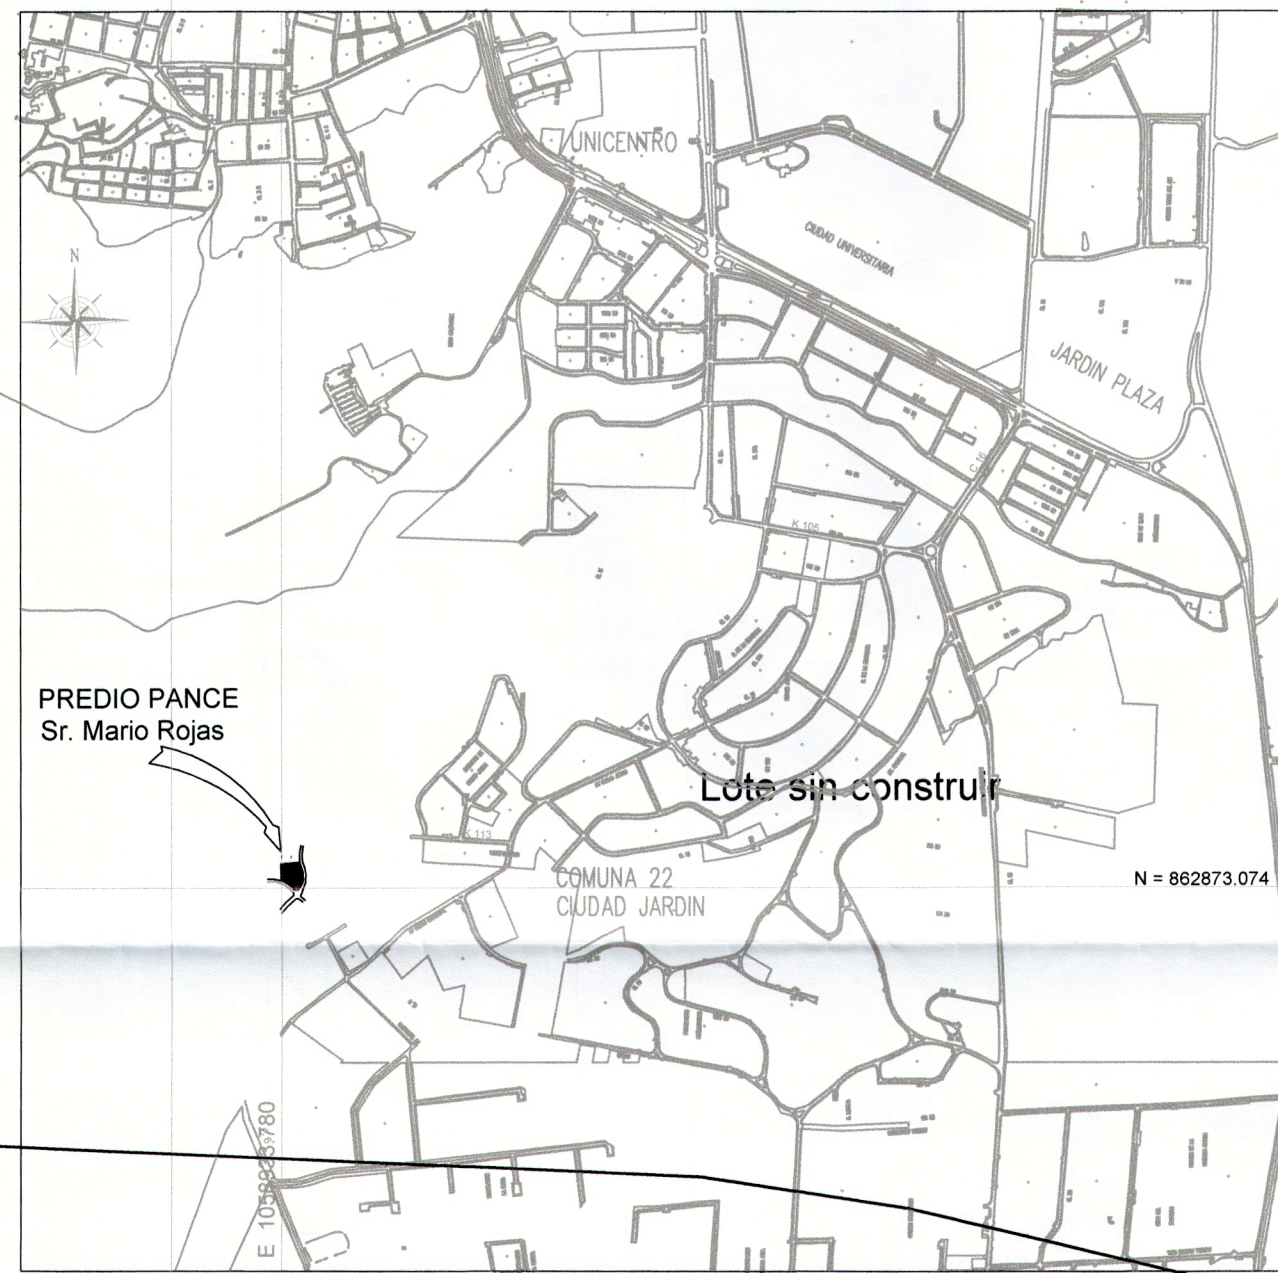
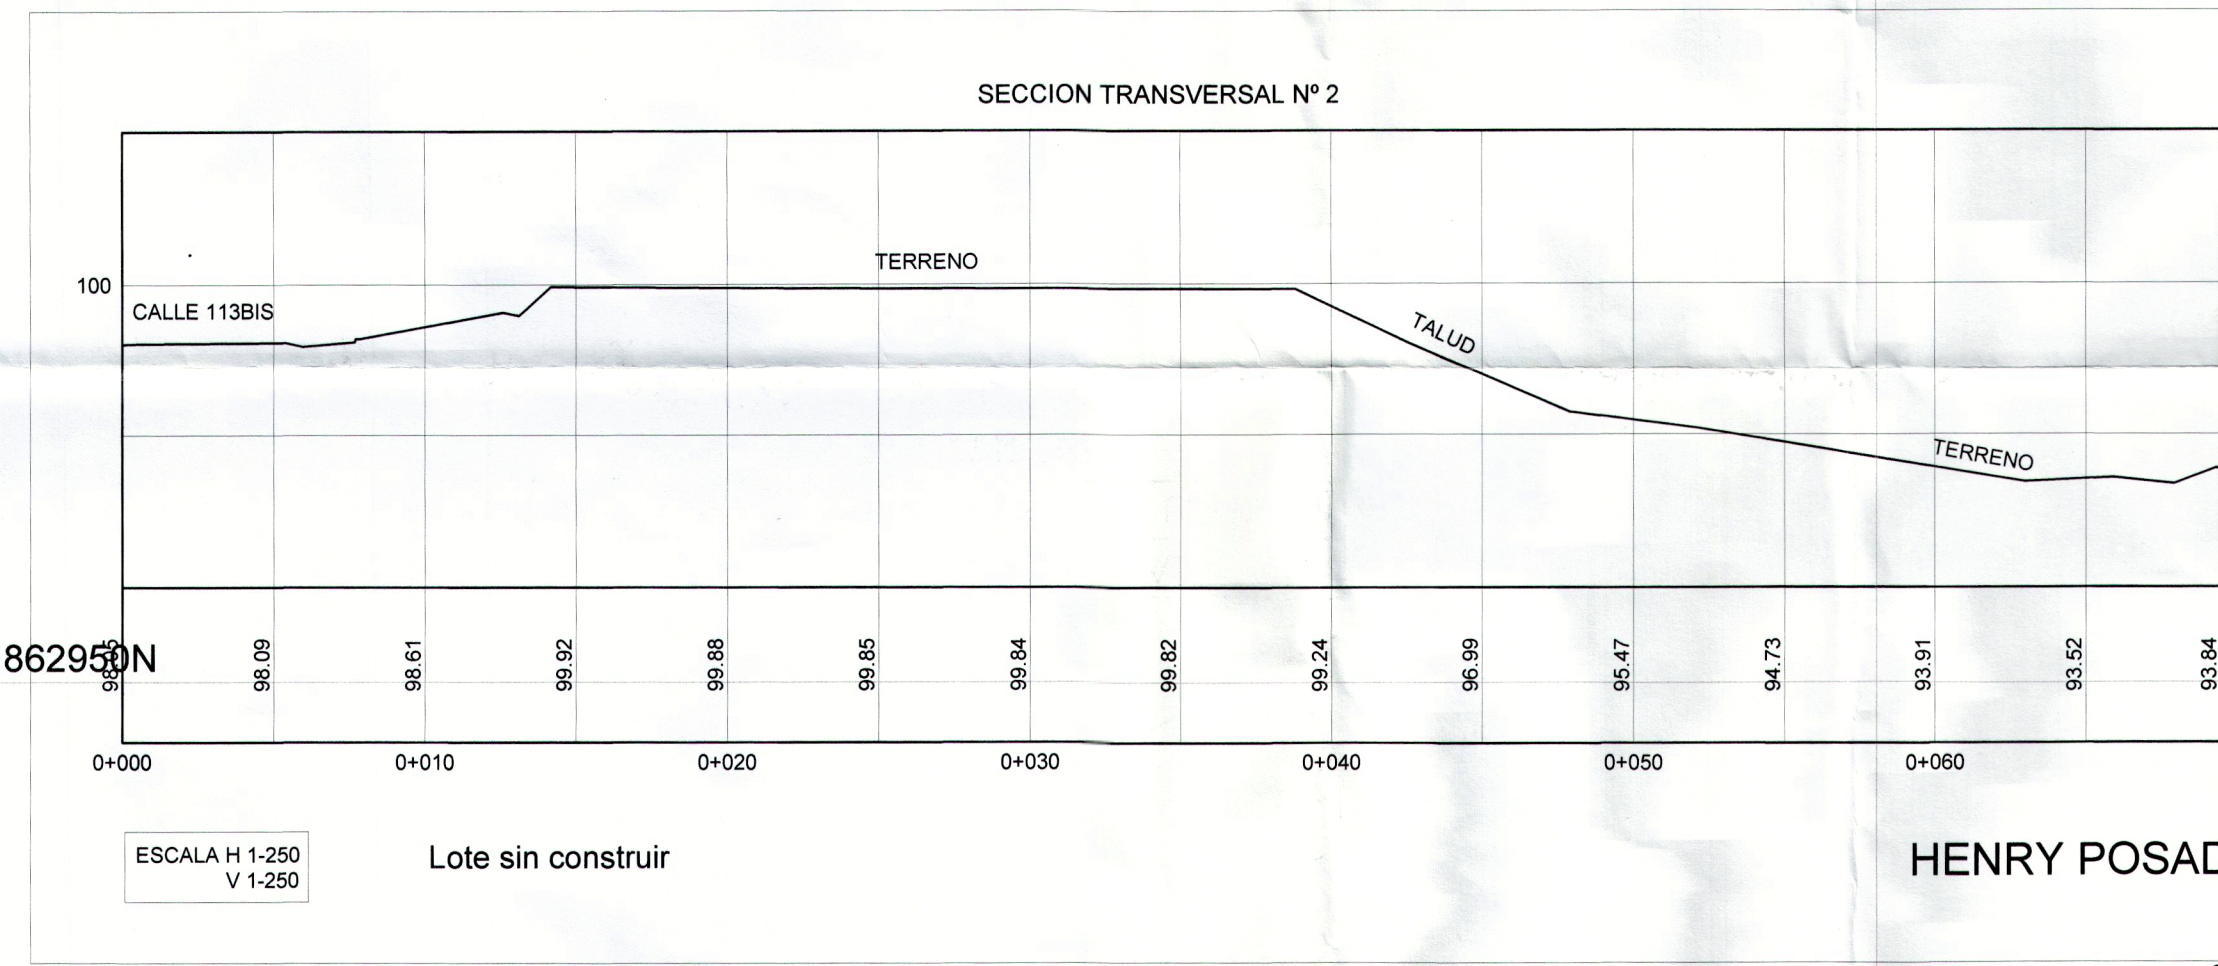


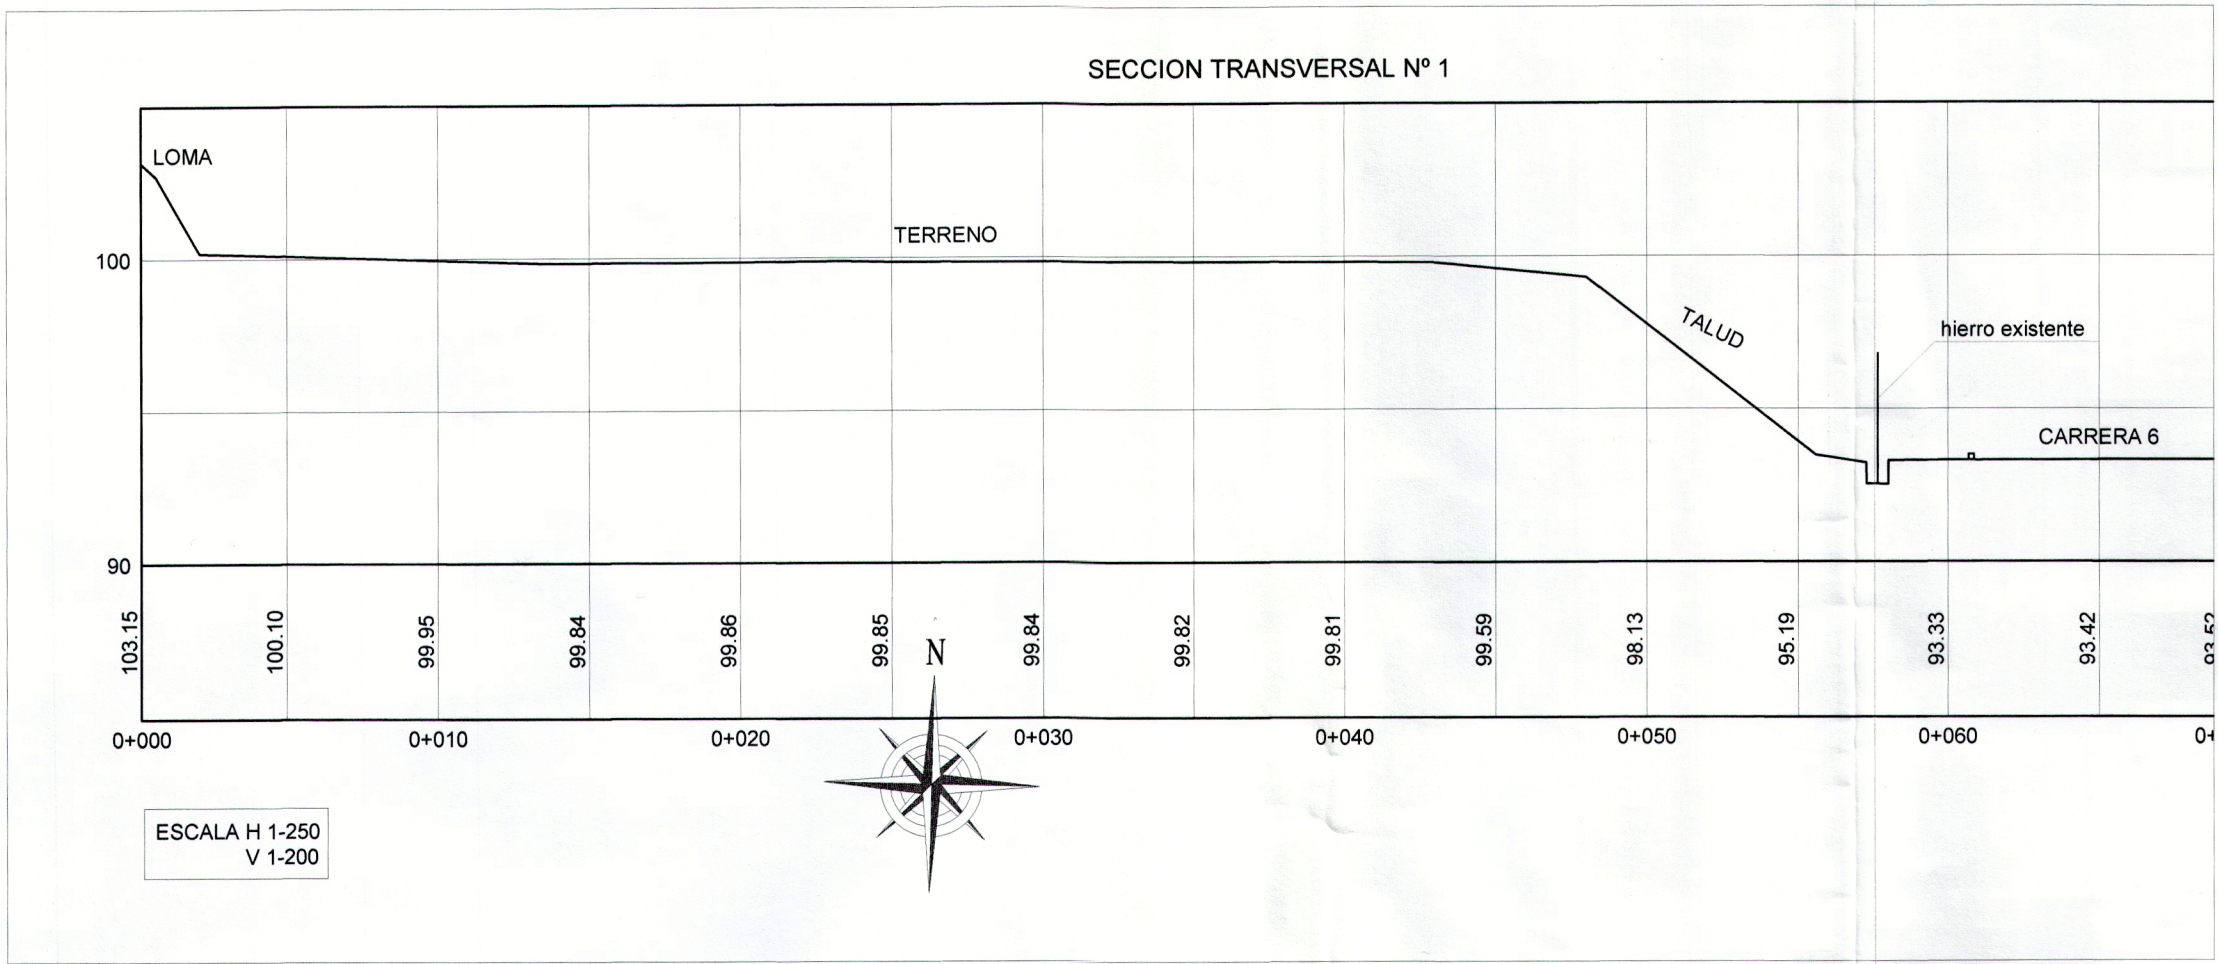

CUADRO DE COORDENADAS			
PUNTO	NORTE	ESTE	LONG (m)
1	862898.7835	1058933.7027	49.30
2	862870.2785	1058973.9553	78.71
3	862942.2328	1058982.5443	47.98
4	862940.8975	1058934.2327	42.12
1	862898.7835	1058933.7027	42.12
AREA LOTE: 3085.57 m2			

CONTIENE

MUNICIPIO DE CALI
SECTOR PANCE
LEVANTAMIENTO TOPOGRAFICO

PROPIETARIO: **SR. MARIO ROJAS**

FECHA	LEVANTO	DIBUJO
MARZO 2016	RODOLFO CHILES MAT: 00-3962	CALIPLATTER 311-7604412
ESCALA	1 : 200	Area : 3085.57m2

ESTE PLANO DE ESQUEMA BASICO SOLO CORRESPONDE A UNA INFORMACION TECNICA REFERIDA AL PREDIO, LO CUAL NO IMPLICA PRONUNCIAMIENTO SOBRE SUS LINDEROS NI SOBRE LA TITULARIDAD DEL DERECHO DE DOMINIO, SU POSESION O TENENCIA, NI CONSTITUYE PRUEBA DE PROPIEDAD. ASÍ MISMO NO RECONOCE NI GENERA DERECHOS, NI CREA SITUACIONES JURIDICAS DE CARÁCTER PARTICULAR Y CONCRETO Y POR LO TANTO, NO DECIDE DEFINITIVAMENTE SOBRE LA ACTUACION ADMINISTRATIVA

MUNICIPIO DE SANTIAGO DE CALI
DEPARTAMENTO ADMINISTRATIVO DE PLANEACION MUNICIPAL
SUBDIRECCION DE ORDENAMIENTO URBANISTICO
DELINEACION CON ESQUEMA BASICO

Autorizado por oficio(s) No. 500-07243-DAR-2016 del 01 de Diciembre de 20 16
862850N

Antecedentes: _____

Teniendo en cuenta las directrices establecidas por el sistema vial del Plan de Ordenamiento Territorial del Municipio de Santiago de Cali, aprobado mediante el Acuerdo Municipal 0373 de 2014 para el polígono: 12-3-A-5-G-1

Profesional Universitario: _____ Subdirector de Ordenamiento Urbanístico: Mario Rojas

Este plano no autoriza la división y venta del predio por lotes ni construcciones, la cual solo se obtiene con la aprobación del proyecto urbanístico respectivo.
Hace parte integrante de este esquema básico, el oficio por el cual se autorizó y su vigencia es de dos (2) años.

RADICACIÓN: 7243/16 PLANO DE REFERENCIA: 12-G