


**MUNICIPIO DE SANTIAGO DE CALI**  
**DEPARTAMENTO ADMINISTRATIVO DE PLANEACIÓN MUNICIPAL**  
**SUBDIRECCIÓN DE ORDENAMIENTO URBANÍSTICO**

**DELINEACIÓN CON ESQUEMA BÁSICO**

Autorizado por oficio(s) No. SOU-08960-RR-2016 del 04 de Noviembre de 2016

Antecedentes:

Teniendo en cuenta las directrices establecidas por el sistema vial del Plan de Ordenamiento Territorial del Municipio de Santiago de Cali, aprobado mediante el Acuerdo Municipal 0373 de 2014 para el polígono:

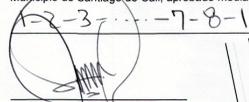

Profesional Universitario

*Mario Trujillo*  
 Subdirector de Ordenamiento Urbanístico


Este plano no autoriza la división y venta del predio por lotes ni construcciones, lo cual solo se obtiene con la aprobación del proyecto urbanístico respectivo.  
 Hace parte integrante de este esquema básico, el oficio por el cual se autorizó y su vigencia es de dos (2) años.

RADICACIÓN: 8960/16

PLANO DE REFERENCIA: 16-11

ESTE PLANO DE ESQUEMA BÁSICO SOLO CORRESPONDE A UNA INFORMACIÓN TÉCNICA REFERIDA AL PREDIO, LO CUAL NO IMPLICA PRONUNCIAMIENTO SOBRE SUS LINDEROS NI SOBRE LA TITULARIDAD DEL DERECHO DE DOMINIO, SU POSESIÓN O TENENCIA, NI CONSTITUYE PRUEBA DE PROPIEDAD. ASÍ MISMO NO RECONOCE NI GENERA DERECHOS, NI CREA SITUACIONES JURÍDICAS DE CARÁCTER PARTICULAR Y CONCRETO Y POR LO TANTO, NO DECIDE DEFINITIVAMENTE SOBRE LA ACTUACIÓN ADMINISTRATIVA.

**ESQUEMA BÁSICO SOU-08960-DAP-2016**  
**DE NOVIEMBRE 05 DE 2016**  
**REFERENCIA: 16 - H.**

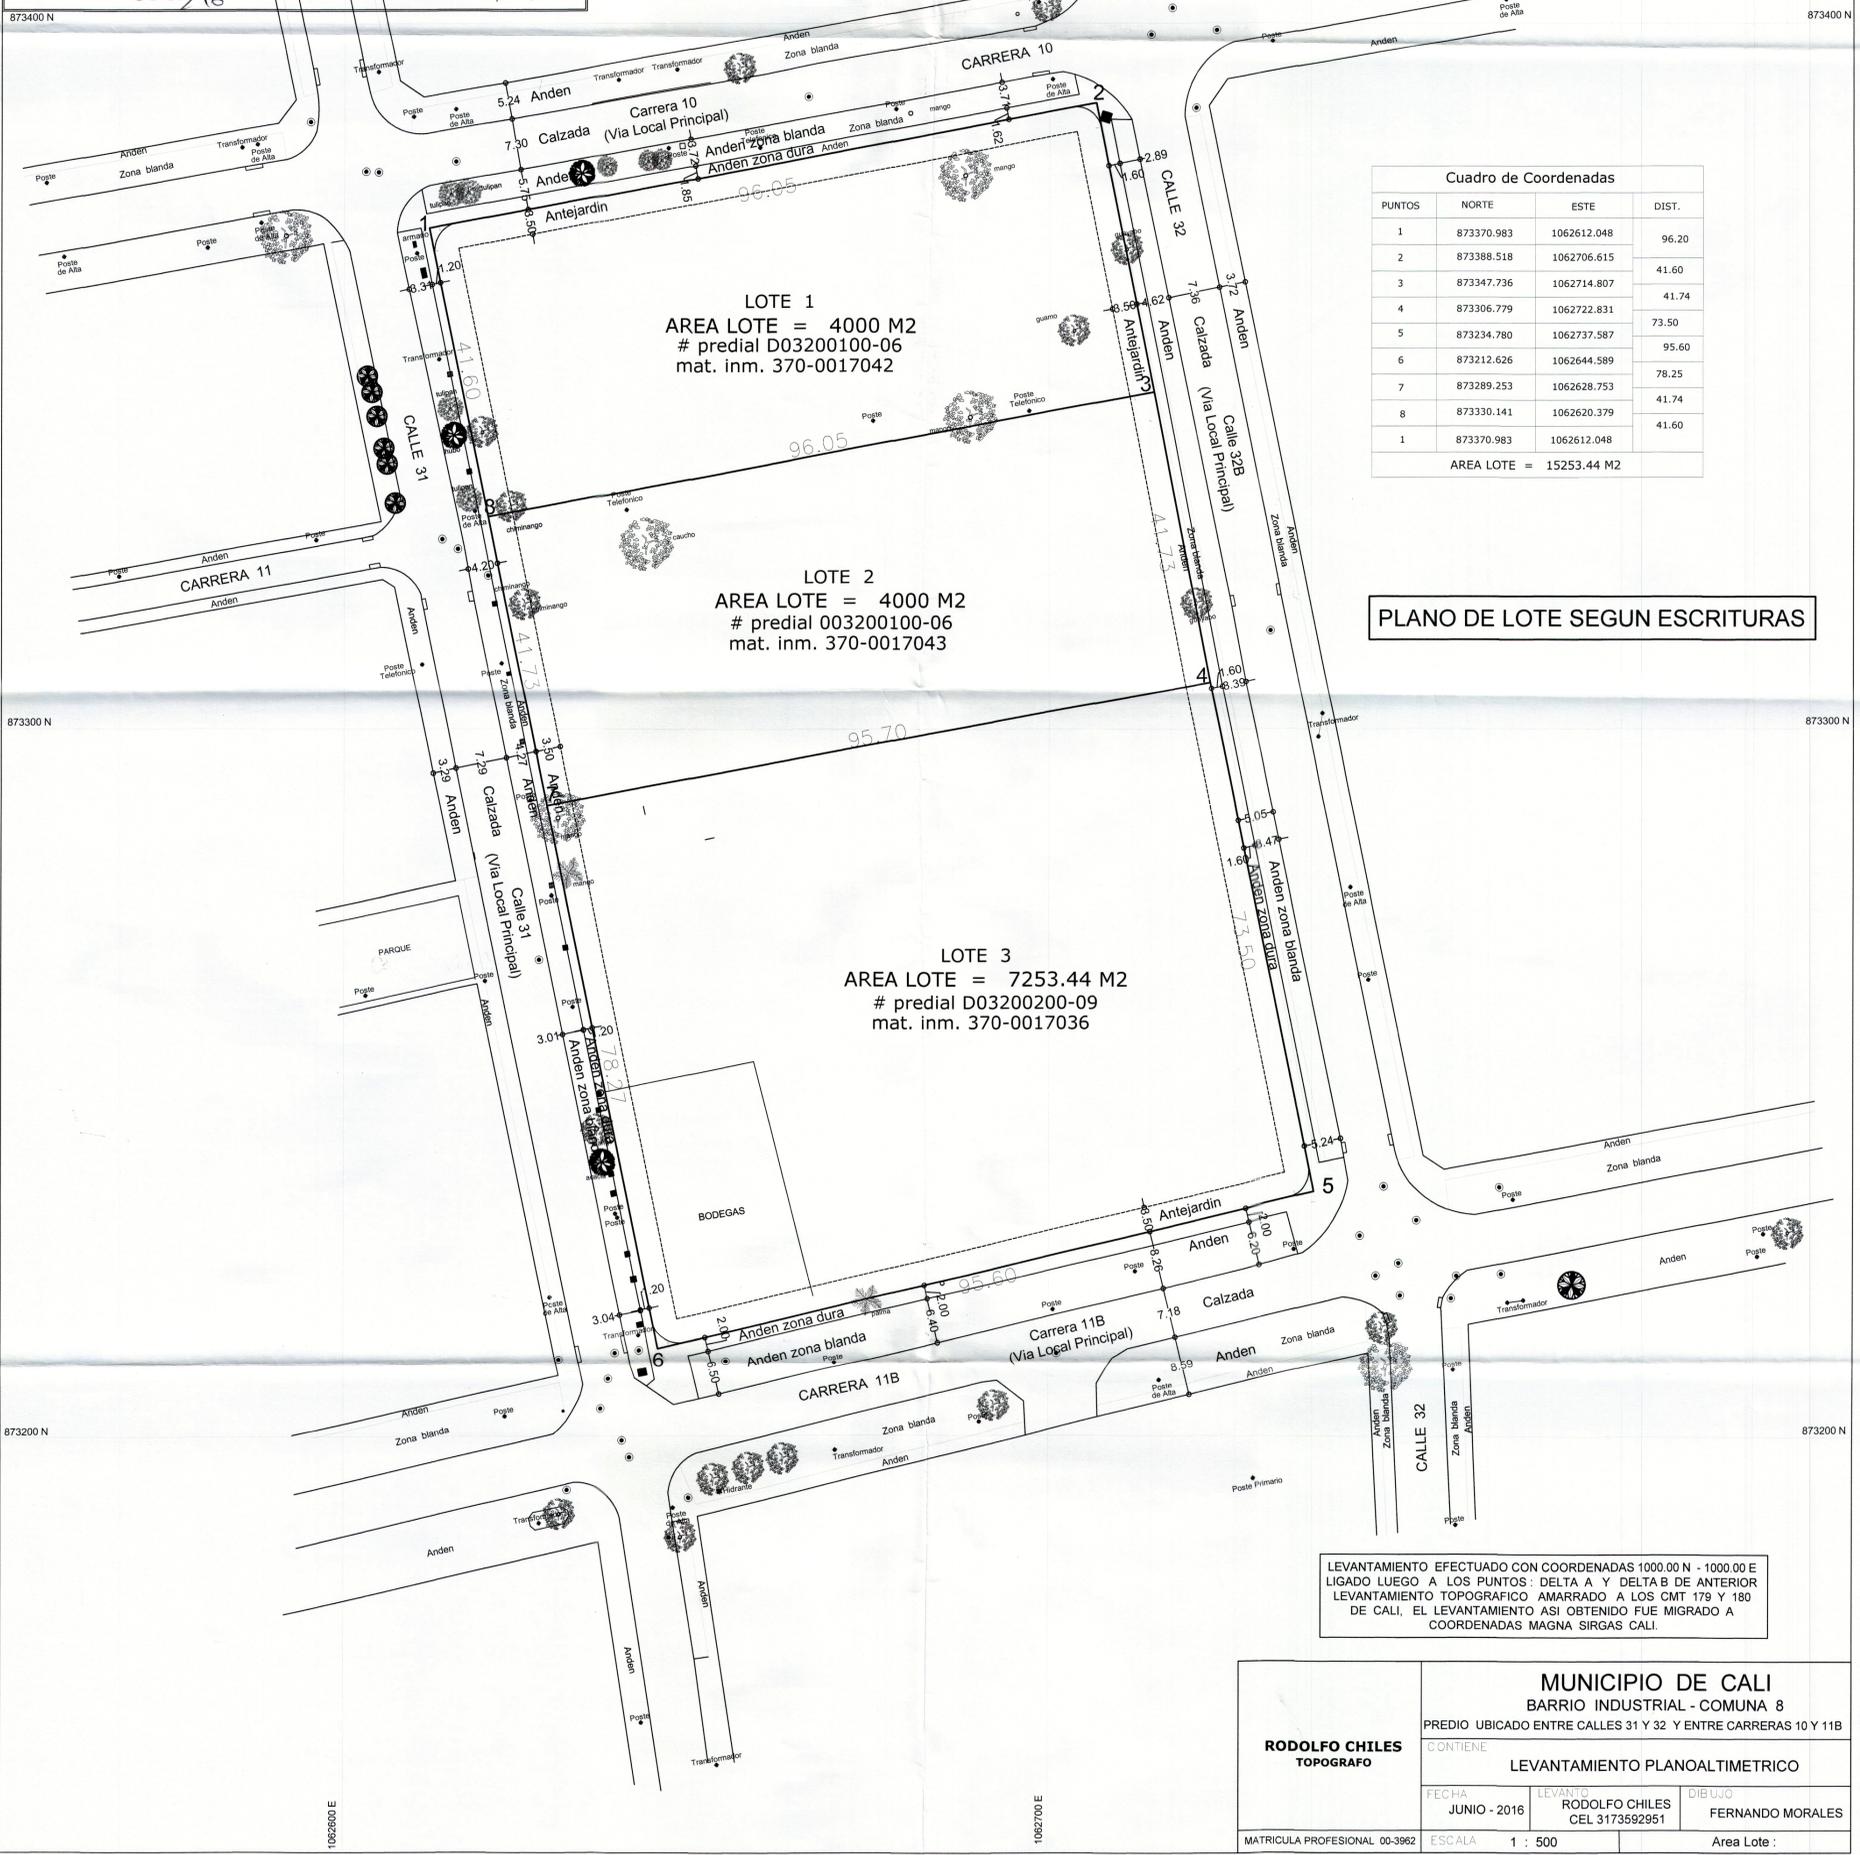

**Cuadro de Coordenadas**

PUNTOS	NORTE	ESTE	DIST.
1	873370.983	1062612.048	96.20
2	873388.518	1062706.615	41.60
3	873347.736	1062714.807	41.74
4	873306.779	1062722.831	73.50
5	873234.780	1062737.587	95.60
6	873212.626	1062644.589	78.25
7	873289.253	1062628.753	41.74
8	873330.141	1062620.379	41.60
1	873370.983	1062612.048	
AREA LOTE =			15253.44 M2

**PLANO DE LOTE SEGUN ESCRITURAS**

LEVANTAMIENTO EFECTUADO CON COORDENADAS 1000.00 N - 1000.00 E LIGADO LUEGO A LOS PUNTOS DELTA A Y DELTA B DE ANTERIOR LEVANTAMIENTO TOPOGRAFICO AMARRADO A LOS CMT 179 Y 180 DE CALI, EL LEVANTAMIENTO ASI OBTENIDO FUE MIGRADO A COORDENADAS MAGNA SIRGAS CALI.

<b>RODOLFO CHILES</b> TOPOGRAFO	<b>MUNICIPIO DE CALI</b> BARRIO INDUSTRIAL - COMUNA 8 PREDIO UBICADO ENTRE CALLES 31 Y 32 Y ENTRE CARRERAS 10 Y 11B		
	CONTIENE <b>LEVANTAMIENTO PLANOALTIMETRICO</b>		
	FECHA JUNIO - 2016	LEVANTADO RODOLFO CHILES CEL 3173592951	DIBUJO FERNANDO MORALES
MATRICULA PROFESIONAL 00-3962	ESCALA 1 : 500	Area Lote:	