

MUNICIPIO DE SANTIAGO DE CALI
DEPARTAMENTO ADMINISTRATIVO DE PLANEACIÓN MUNICIPAL
SUBDIRECCIÓN DE ORDENAMIENTO URBANÍSTICO
DELINEACIÓN CON ESQUEMA BÁSICO

autorizado por oficio(s) No. SEPOU-102912-DAP-2017 del 5 de Julio de 2017

ntecedentes:

teniendo en cuenta las directrices establecidas por el sistema vial del Plan de Ordenamiento Territorial del municipio de Santiago de Cali, aprobado mediante el Acuerdo Municipal 0373 de 2014 para el polígono:

$$1, 2, 3, 4, \dots, 12, 13, 14, 1$$

Profesional Universitario

Subdirector de Espacio Público y Ordenamiento



Este plano no autoriza la división y venta del predio por lotes ni construcciones, lo cual solo se obtiene con la aprobación del proyecto urbanístico respectivo.

ADICACIÓN: 102912/1A -

ESQUEMA BASICO SOU-102712-DAP-2017
DE JULIO 5 DE 2017
REFERENCIA 7' - E

ESTE PLANO DE ESQUEMA BASICO SÓLO CORRESPONDE A UNA INFORMACION TECNICA REFERIDA AL PRECIO, LO CUAL NO IMPLICA PRONUNCIAMIENTO SOBRE LOS LINDEROS NI SOBRE LA TITULARIDAD DEL DERECHO DE DOMINIO, SU POSESIÓN O TENENCIA, NI CONSTITUYE PRUEBA DE PROPIEDAD.

ASI MISMO NO RECONOCE NI GENERA DERECHOS, NI CREA SITUACIONES JURIDICAS DE CARACTER PARTICULAR Y CONCRETO Y POR LO TANTO, NO DECIDE DEFINITIVAMENTE SOBRE LA ACTUACIÓN ADMINISTRATIVA.

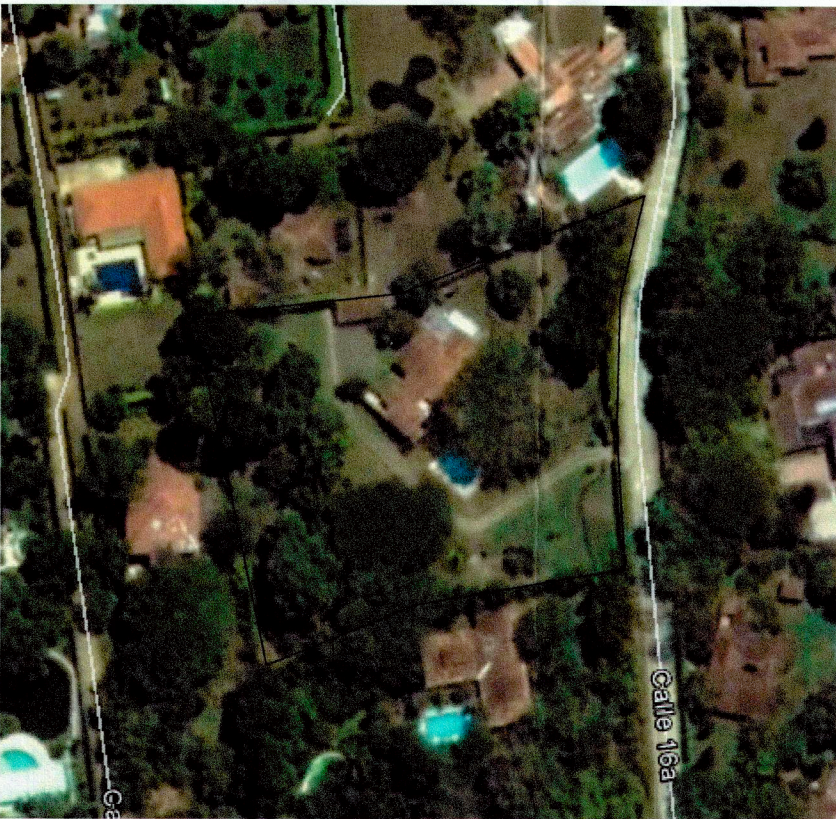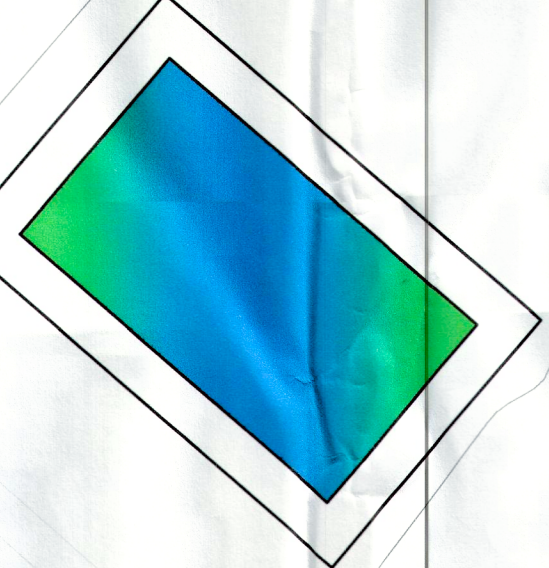

LOCALIZACION

VERTECE	NORTE	ESTE	DISTANCIA
1	861104.27	1'060226.93	10.45
2	861094.33	1'060224.51	11.64
3	861083.24	1'060222.84	2.25
4	861080.71	1'060222.56	8.81
5	861071.93	1'060221.81	9.16
6	861062.76	1'060221.89	26.28
7	861036.77	1'060224.39	4.60
8	861033.24	1'060224.42	26.19
9	861007.17	1'060226.89	61.18
10	860993.96	1'060166.23	41.56
11	860980.77	1'060126.88	93.57
12	861073.36	1'060115.40	41.74
13	861076.87	1'060156.78	7.10
14	861076.81	1'060157.99	76.56
1	861104.27	1'060226.93	

AREA: 9352.08 m²

AREA: 9352.08 m²

PLANO AMARRADO A PLACAS GPS MAGNAS

CONTIENE:

PLANIMETRIA
Y ALTIMETRIA
LOTE PILARICA 399

ESCALA:

1:200

PLANO No.

TECHA:

ABRIL-2017

E 1'060250.00

0.5

50.

1

~~1060250.00~~

RCHIVO:

ACAD PILARICA entr