


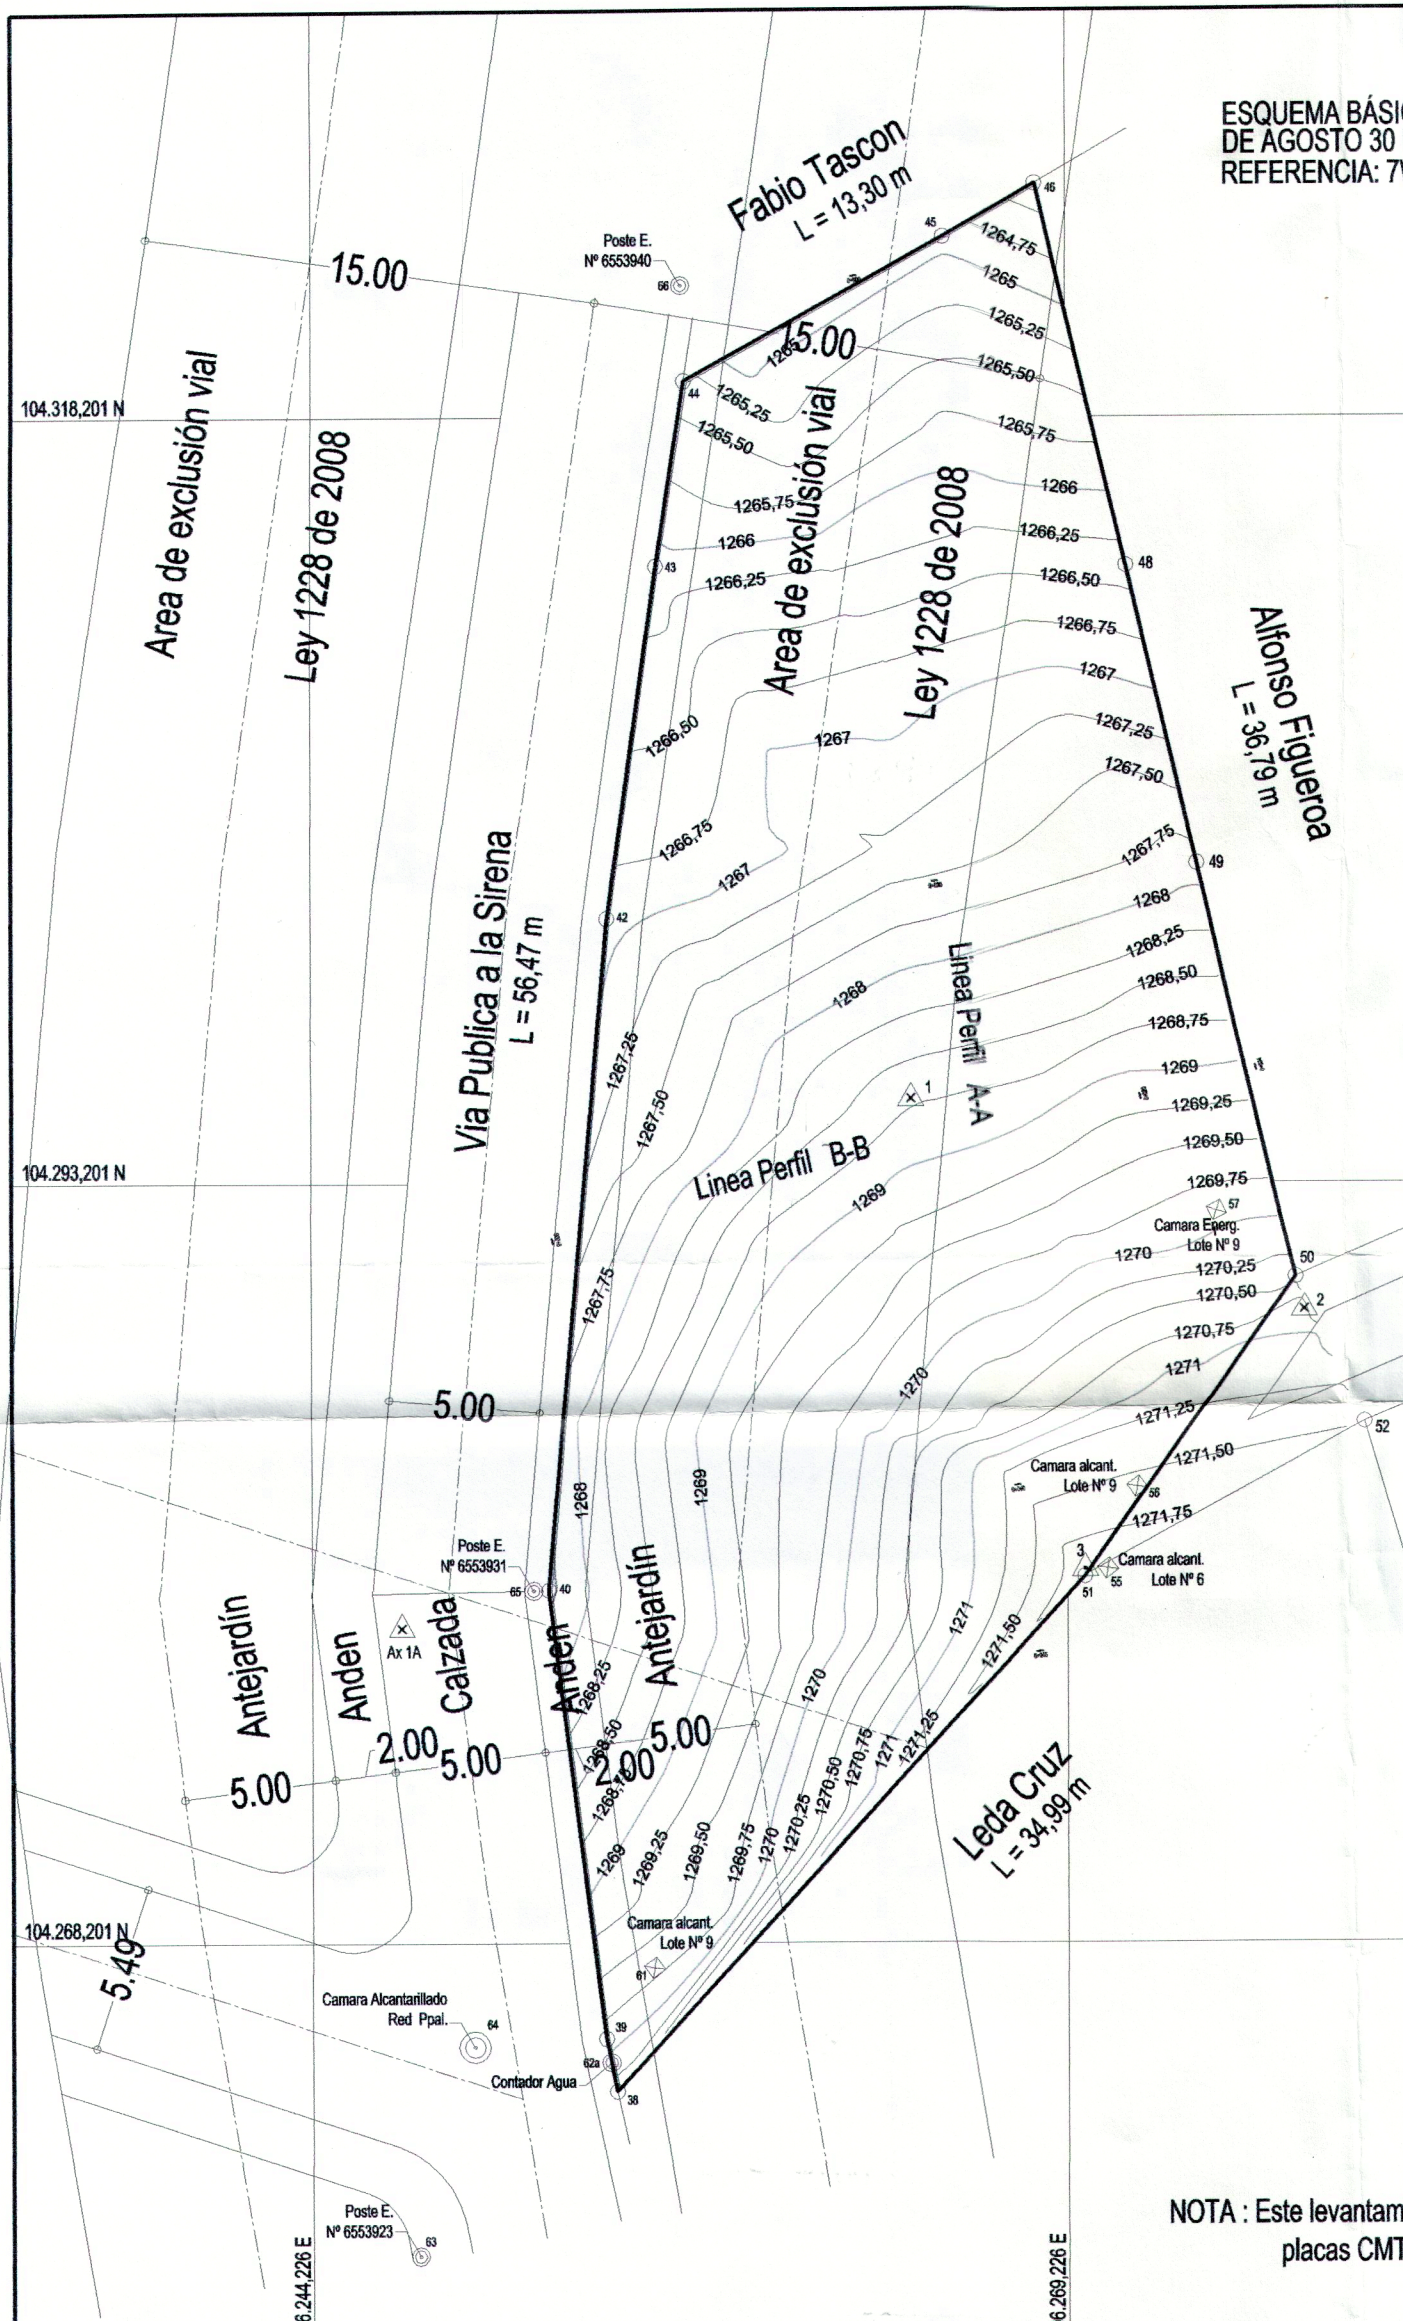

ESQUEMA BÁSICO SOU-10299-DAP-2013
DE AGOSTO 30 DE 2013
REFERENCIA: 7W - A

CUADRO DE COORDENADAS		
Pto	Norte	Este
38	104263.3201	106254.2934
39	104265.0523	106253.9228
40	104279.7403	106252.0549
42	104301.7596	106254.0241
43	104313.2977	106255.6585
44	104319.3580	106256.5800
45	104324.0574	106265.1366
46	104325.8133	106268.2089
48	104313.3291	106271.2324
49	104303.5981	106273.5534
50	104290.0361	106276.7854
51	104280.1511	106269.8014
38	104263.3201	106254.2934

1:50 Zona dura
2:50 Zona blanda
1:50 Zona dura

NOTA : Este levantamiento, esta referenciado a las placas CMT 085 y CMT 087

MUNICIPIO DE SANTIAGO DE CALI

DEPARTAMENTO ADMINISTRATIVO DE PLANEACION MUNICIPAL
SUBDIRECCION DE ORDENAMIENTO URBANISTICO

ESQUEMA BASICO

SOU-10299-DAP-2013 30 de Agosto de 2013
Autorizado por el (s) No del (s) de 2013

Teniendo en cuenta las directrices establecidas para el sistema vial del plan de Ordenamiento Territorial del Municipio de Cali, para el polígono (s).

38-39-40-41-42-43-44-45-46-47-48-49-50-51-52


Profesional Urbanista

Subdirector de Ordenamiento Urbanístico


NOTA: Este plano no autoriza la subdivisión y venta del predio por lotes ni construcciones, lo cual solo se obtiene con la aprobación del proyecto Urbanístico respectivo. Hace parte integrante de este Esquema Básico el oficio (s) por el cual se autorizó y su vigencia es de dos (2) años.

RADICACION No. 10299/13

REFERENCIA 7W-A.

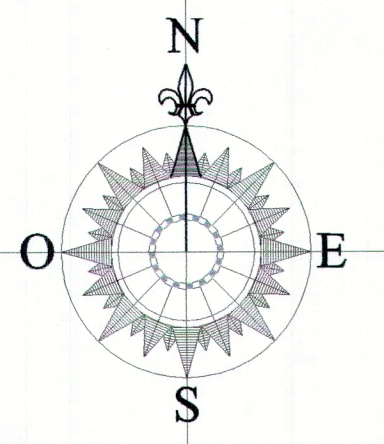

ESTE PLANO DE ESQUEMA BASICO SOU-10299-DAP-2013, CORRESPONDE A UNA INFORMACION TECNICA RIGIDA AL PREDIO, LA CUAL NO IMPLICA PRONCIAMIENTO SOBRE SUS LINDEROS, NI SOBRE LA TITULARIDAD DEL DERECHO DE DOMINIO, SU POSESION O TENENCIA, NI CONSTITUYE PRUEBA DE PROPIEDAD. ASI MISMO, NO RECONOCE NI CREA DERECHOS, NI CREA SITUACIONES JURIDICAS DE CARACTER PARTICULAR Y CONCRETO, Y POR TANTO, NO DECIDE DEFINITIVAMENTE SOBRE LA ACTUACION ADMINISTRATIVA.

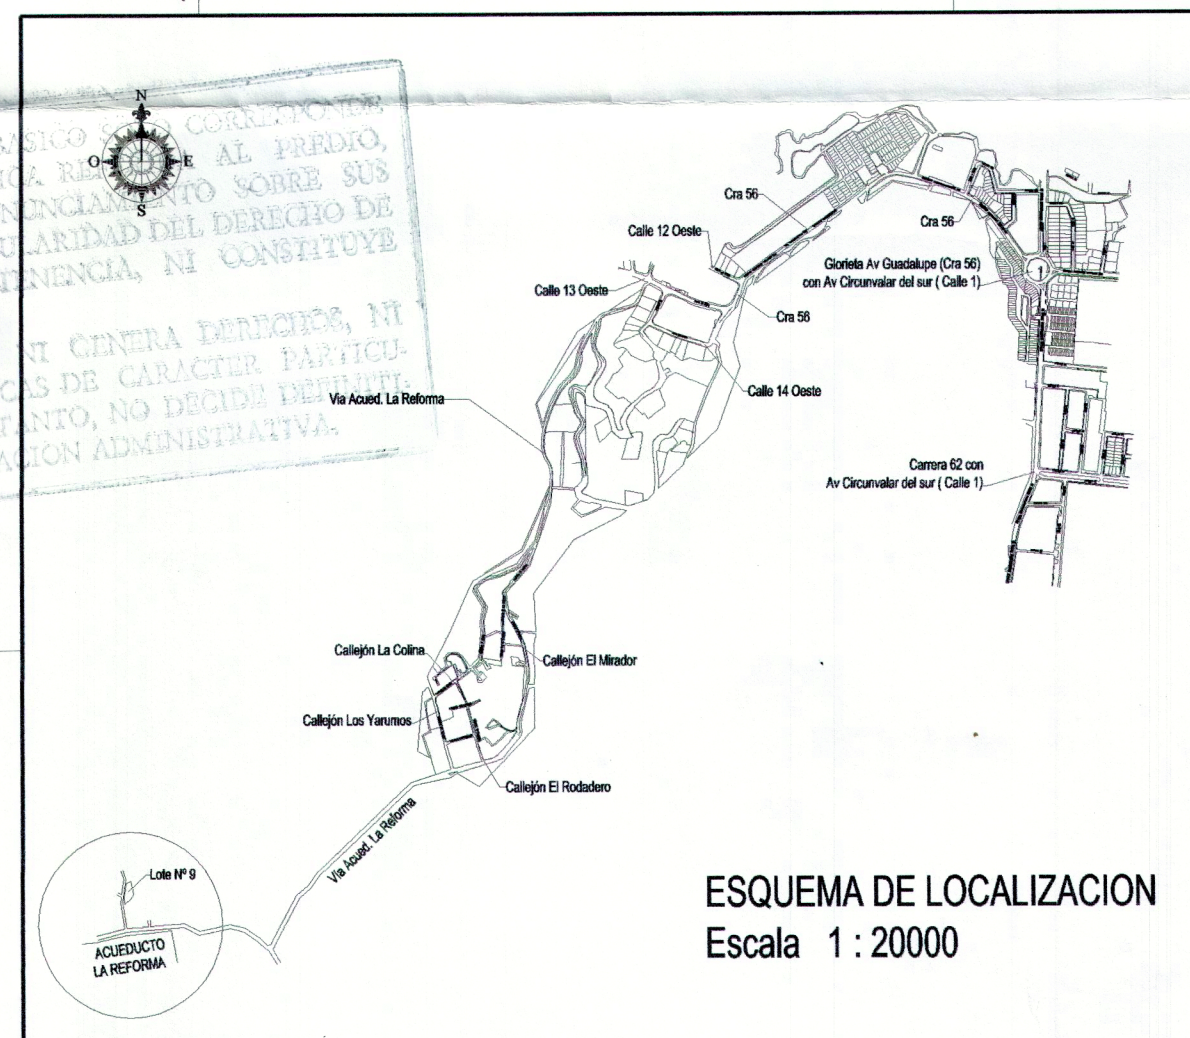

ESQUEMA DE LOCALIZACION
Escala 1 : 20000

Plano N° 1 / 2	PREDIO : Condominio Casa Blancas Lote N° 9	PROPIETARIO: Monica Grisales Molina	AREA TOTAL: 947,29 m2	SECTOR : LA REFORMA CGTO : LA BUITRERA MUNICIPIO DE : CALI	LEVANTÓ: Walter Garces B. Reg. P.C. 061 - 1971	DIBUJO: WALTER DELGADO M. ESCALA 1 : 250	FECHA : 15 - 07 - 2012 CODIGO CATASTRAL : 760010054000030107000001
--------------------------	--	--	--------------------------	--	--	---	--

2031013