PLANTA URBANA
ESC. 1/500

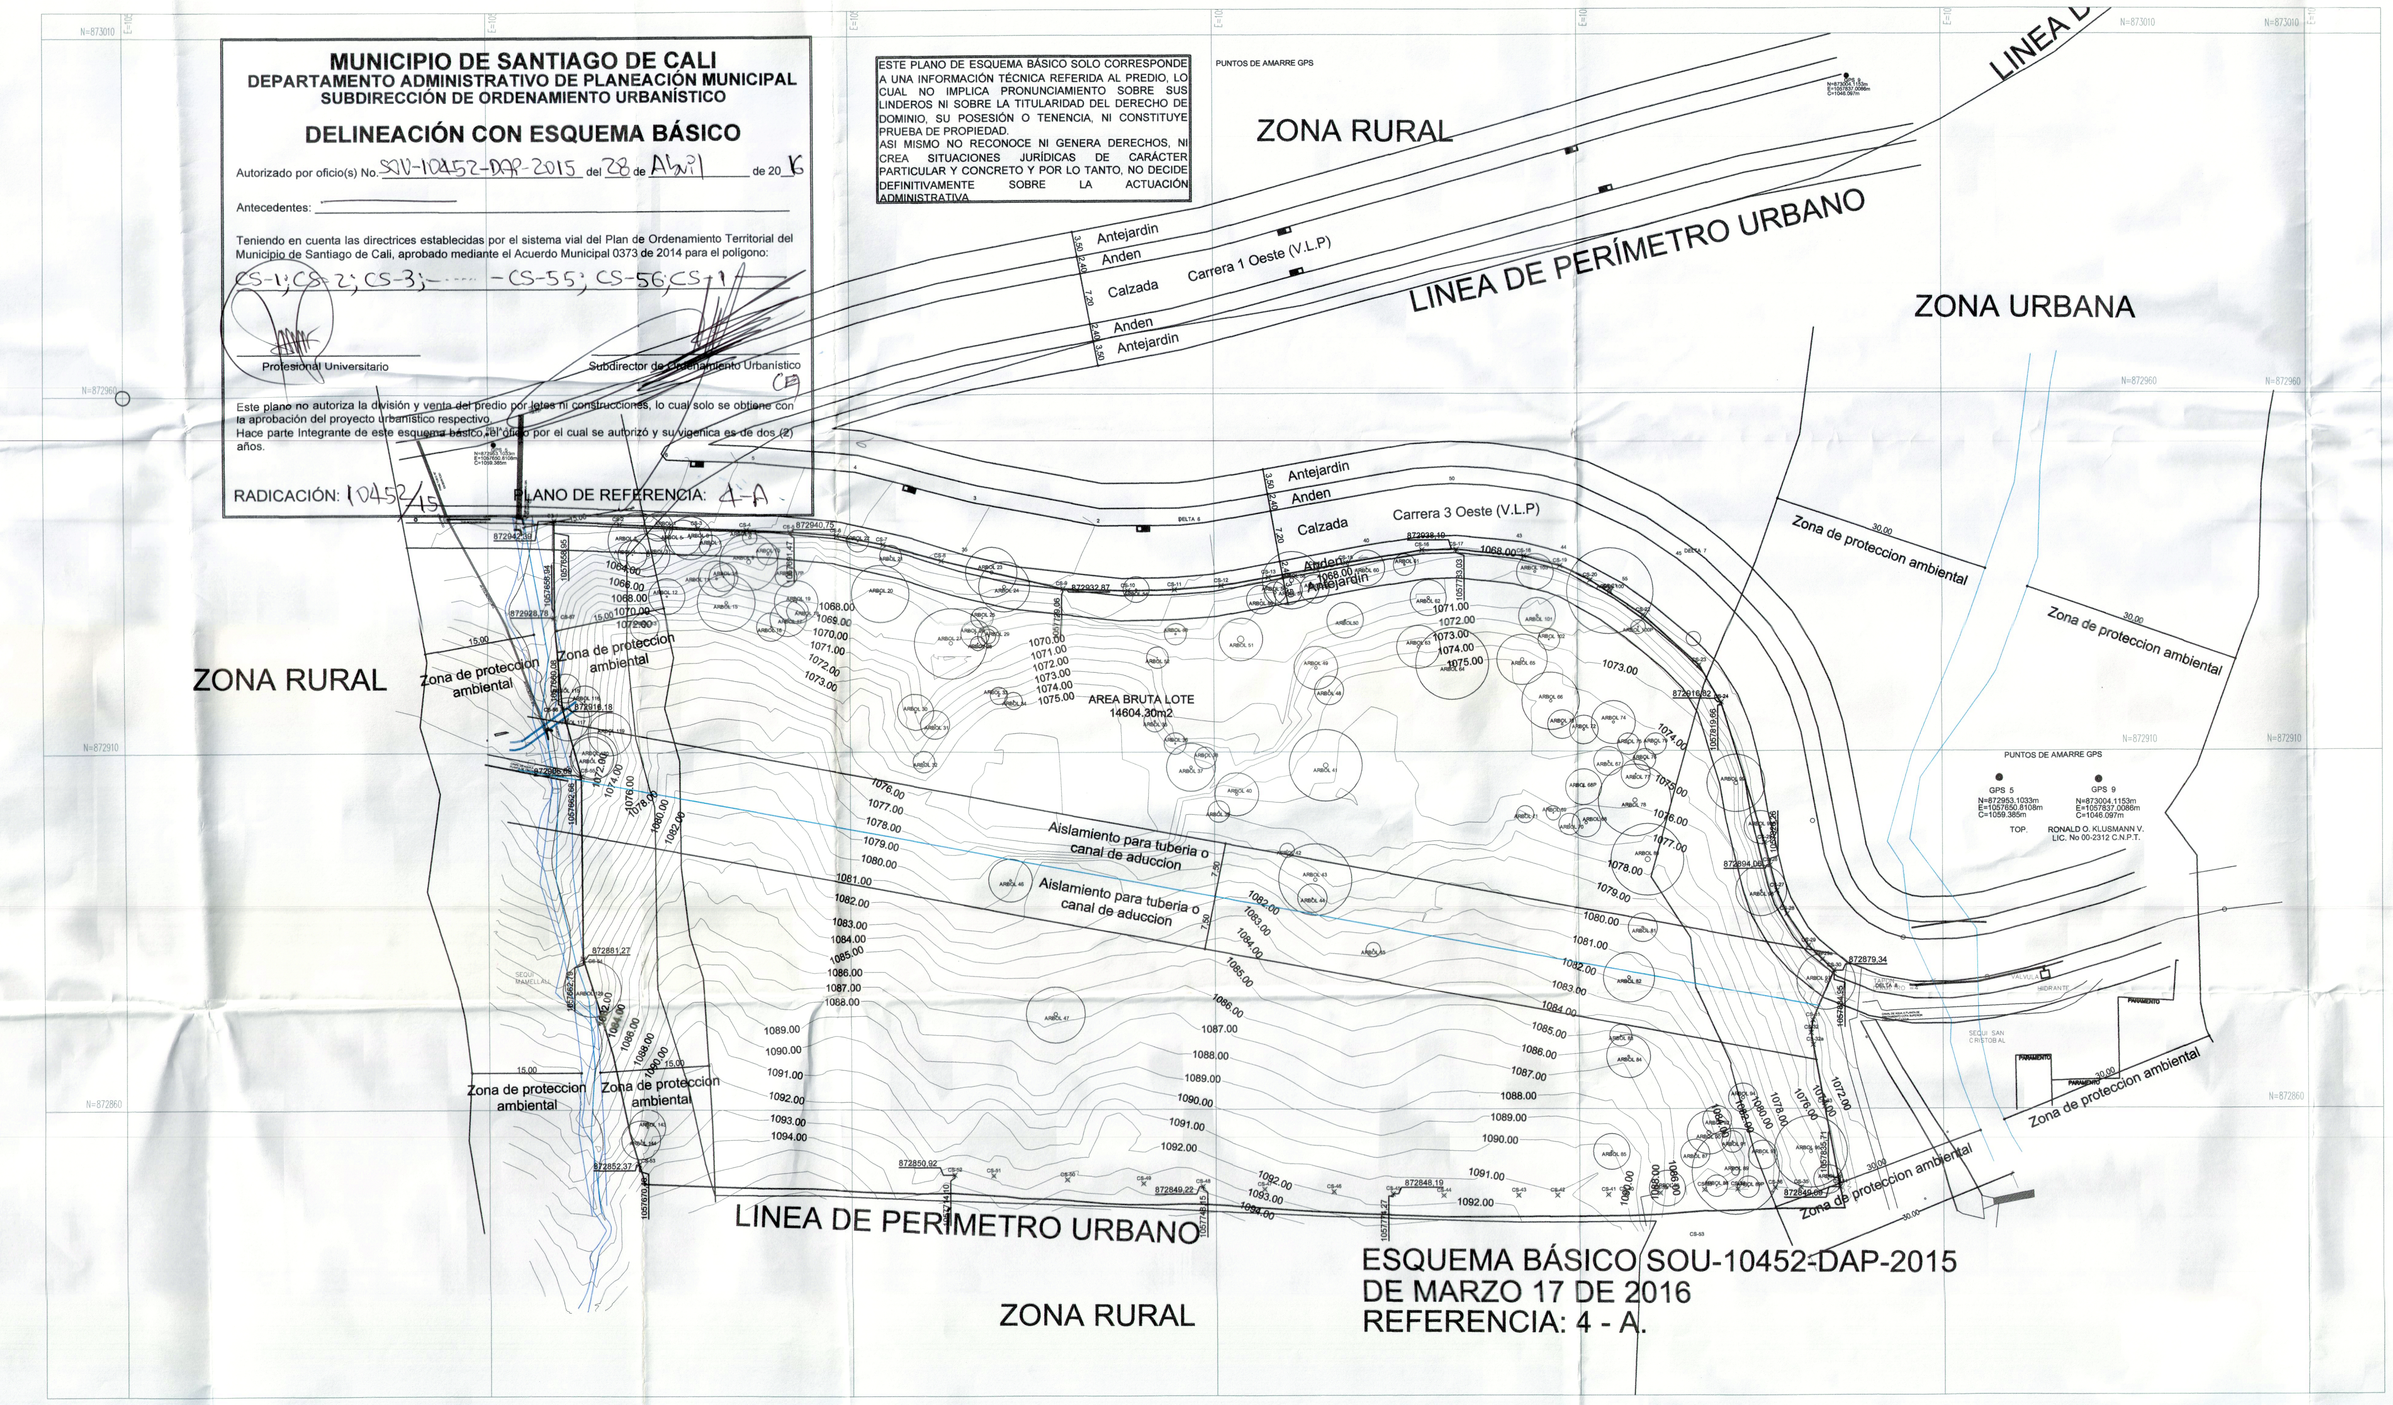

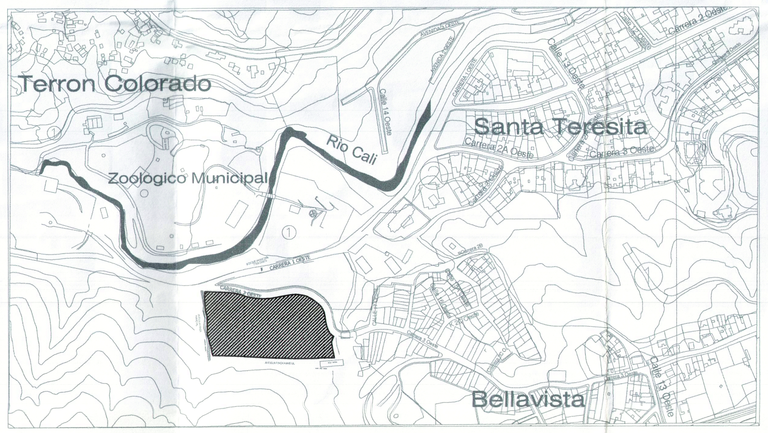

LOCALIZACION
ESC. 1/5000

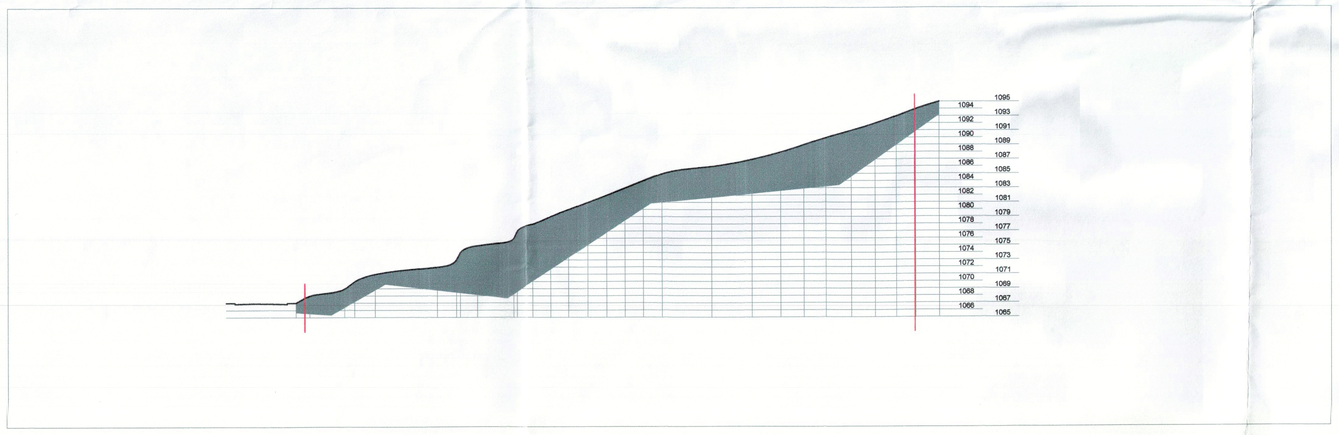

SECCION TRANSVERSAL 2
ESC. 1/500

COORDENADAS LOTE SOLEVANTE

PUNTO	ESTE	NORTE
CS-1	8351.583	10025.402
CS-2	8360.578	10024.916
CS-3	8371.378	10024.409
CS-4	8378.108	10024.142
CS-5	8384.111	10023.904
CS-6	8390.611	10023.419
CS-7	8397.041	10022.231
CS-8	8405.087	10020.071
CS-9	8421.729	10016.195
CS-10	8430.649	10015.941
CS-11	8437.047	10016.102
CS-12	8443.435	10016.679
CS-13	8449.932	10017.884
CS-14	8456.477	10019.044
CS-15	8460.556	10019.896
CS-16	8470.939	10021.688
CS-17	8475.676	10021.759
CS-18	8484.993	10020.875
CS-19	8489.923	10019.502
CS-20	8494.222	10017.508
CS-21	8496.964	10015.955
CS-22	8501.400	10012.780
CS-23	8509.303	10005.631
CS-24	8512.393	10000.550
CS-25	8518.333	9980.962
CS-26	8519.105	9977.825
CS-27	8520.055	9974.273
CS-28	8521.444	9971.010
CS-29	8524.378	9966.600
CS-30	8527.862	9963.147
CS-31	8524.989	9956.143
CS-32	8524.760	9954.382
CS-33	8526.626	9944.116
CS-34	8528.758	9932.902
CS-35	8523.427	9932.828
CS-36	8519.884	9932.764
CS-37	8514.745	9932.557
CS-38	8510.153	9932.430
CS-39	8504.082	9931.945
CS-40	8499.380	9931.727
CS-41	8496.964	9931.685
CS-42	8493.279	9931.622
CS-43	8484.558	9931.539
CS-44	8474.294	9931.495
CS-45	8467.319	9931.727
CS-46	8459.191	9931.975
CS-47	8449.688	9932.274
CS-48	8441.200	9932.633
CS-49	8433.014	9933.028
CS-50	8422.598	9933.546
CS-51	8412.530	9934.076
CS-52	8407.141	9934.180
CS-53	8393.701	9934.734
CS-54	8387.768	9935.017
CS-55	8382.949	9935.246
CS-56	8375.205	9935.388
CS-57	8366.061	9935.548
CS-58	8363.512	9935.436
CS-59	8362.225	9939.755
CS-60	8359.849	9950.789
CS-61	8357.419	9958.848
CS-62	8355.697	9964.304
CS-63	8355.589	9976.361
CS-64	8355.447	9989.716
CS-65	8352.830	9999.195
CS-66	8351.634	10011.796

U 01

Escala: INDICADAS

Fecha: ABRIL 2016

Contiene: ESQUEMA BASICO

REVISIONES

No	Fecha

Proyecto: LOTE SOLEVANTE
CARRERA 1 OESTE - AVENIDA 3 OESTE

PROPIETARIO: JARAMILLO MORA S.A. NIT: 800.094.968-9

CONSTRUCTOR: JARAMILLO MORA S.A. NIT: 800.094.968-9

DISEÑO: Arq.Pedro Alejandro Martinez Mat. 2570963328 Crd.

jaramillo mora s.a. CONSTRUCTORA

0228016