

MUNICIPIO DE SANTIAGO DE CALI
DEPARTAMENTO ADMINISTRATIVO DE PLANEACION MUNICIPAL
SUBDIRECCION DE ORDENAMIENTO URBANISTICO

DELINEACION CON ESQUEMA BASICO

Autorizado por oficio(s) No. SOU-10632-DAP-2015 del 11 de Diciembre de 2015

Antecedentes: _____

Teniendo en cuenta las directrices establecidas por el sistema vial del Plan de Ordenamiento Territorial del Municipio de Santiago de Cali, aprobado mediante el Acuerdo Municipal 0373 de 2014 para el polígono:

A-B-C-D-E-F-A
N-864400
Profesional Universitario
Subdirector de Ordenamiento Urbanístico

Este plano no autoriza la división y venta del predio por lotes ni construcciones, lo cual solo se obtiene con la aprobación del proyecto urbanístico respectivo.
Hace parte integrante de este esquema básico, el oficio por el cual se autorizó y su vigencia es de dos (2) años.

RADICACIÓN: 10632/15 PLANO DE REFERENCIA: 1W-B

ESTE PLANO DE ESQUEMA BASICO SOLO CORRESPONDE A UNA INFORMACIÓN TÉCNICA REFERIDA AL PREDIO, LO CUAL NO IMPLICA PRONUNCIAMIENTO SOBRE SUS LINDEROS NI SOBRE LA TITULARIDAD DEL DERECHO DE DOMINIO, SU POSESIÓN O TENENCIA, NI CONSTITUYE PRUEBA DE PROPIEDAD.
ASI MISMO NO RECONOCE NI GENERA DERECHOS, NI CREA SITUACIONES JURÍDICAS DE CARÁCTER PARTICULAR Y CONCRETO Y POR LO TANTO, NO DECIDE DEFINITIVAMENTE SOBRE LA ACTUACIÓN ADMINISTRATIVA.


LUZ STELLA GARCIA

N-864350

LUZ STELLA GARCIA

CONVENCIONES

- Arbol Grande
- Arbol Mediano
- Arbol Pequeño
- Arbol Pino
- Palma
- Poste Eléctrico
- Poste Alumbrado
- Poste Luminaria
- Hidrante
- Caja Acueducto
- Delta

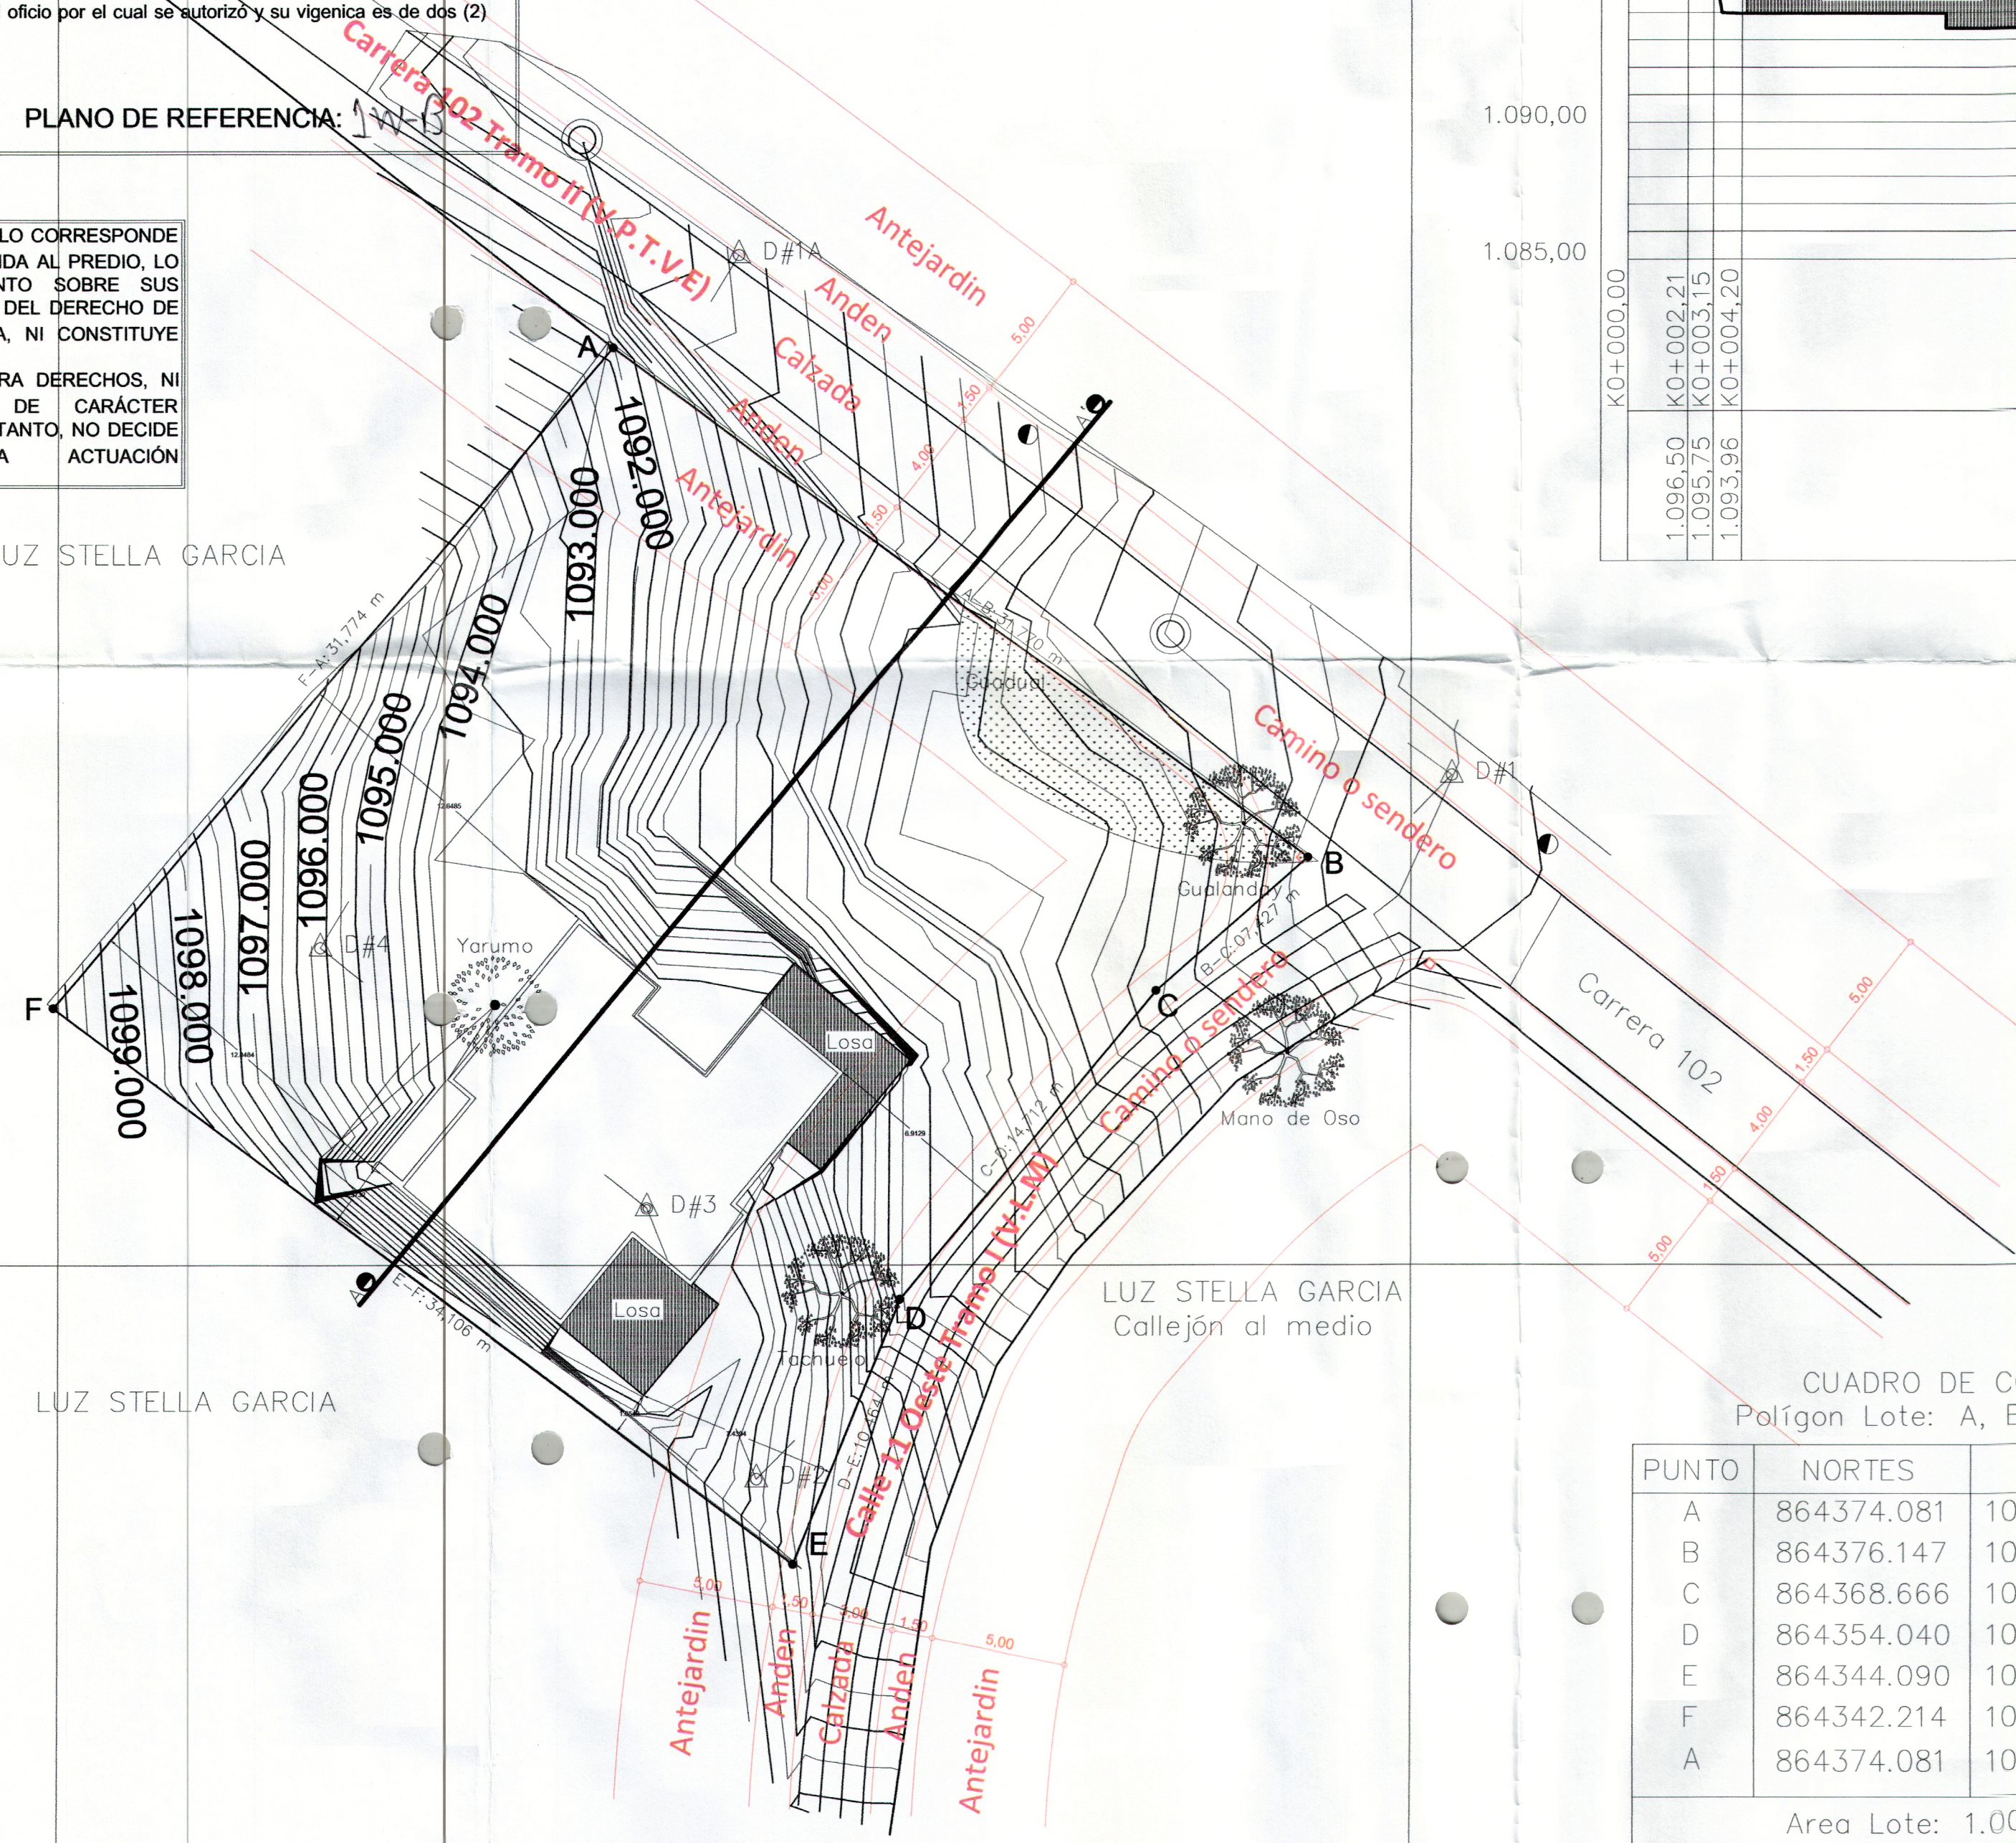


E-1057000

ESQUEMA BASICO SOU-10632-DAP-2015
DE DICIEMBRE 11 DE 2015
REFERENCIA: 1W - B

E-1057050

Corte A-A'

Escala: H. 1:200
V. 1:200

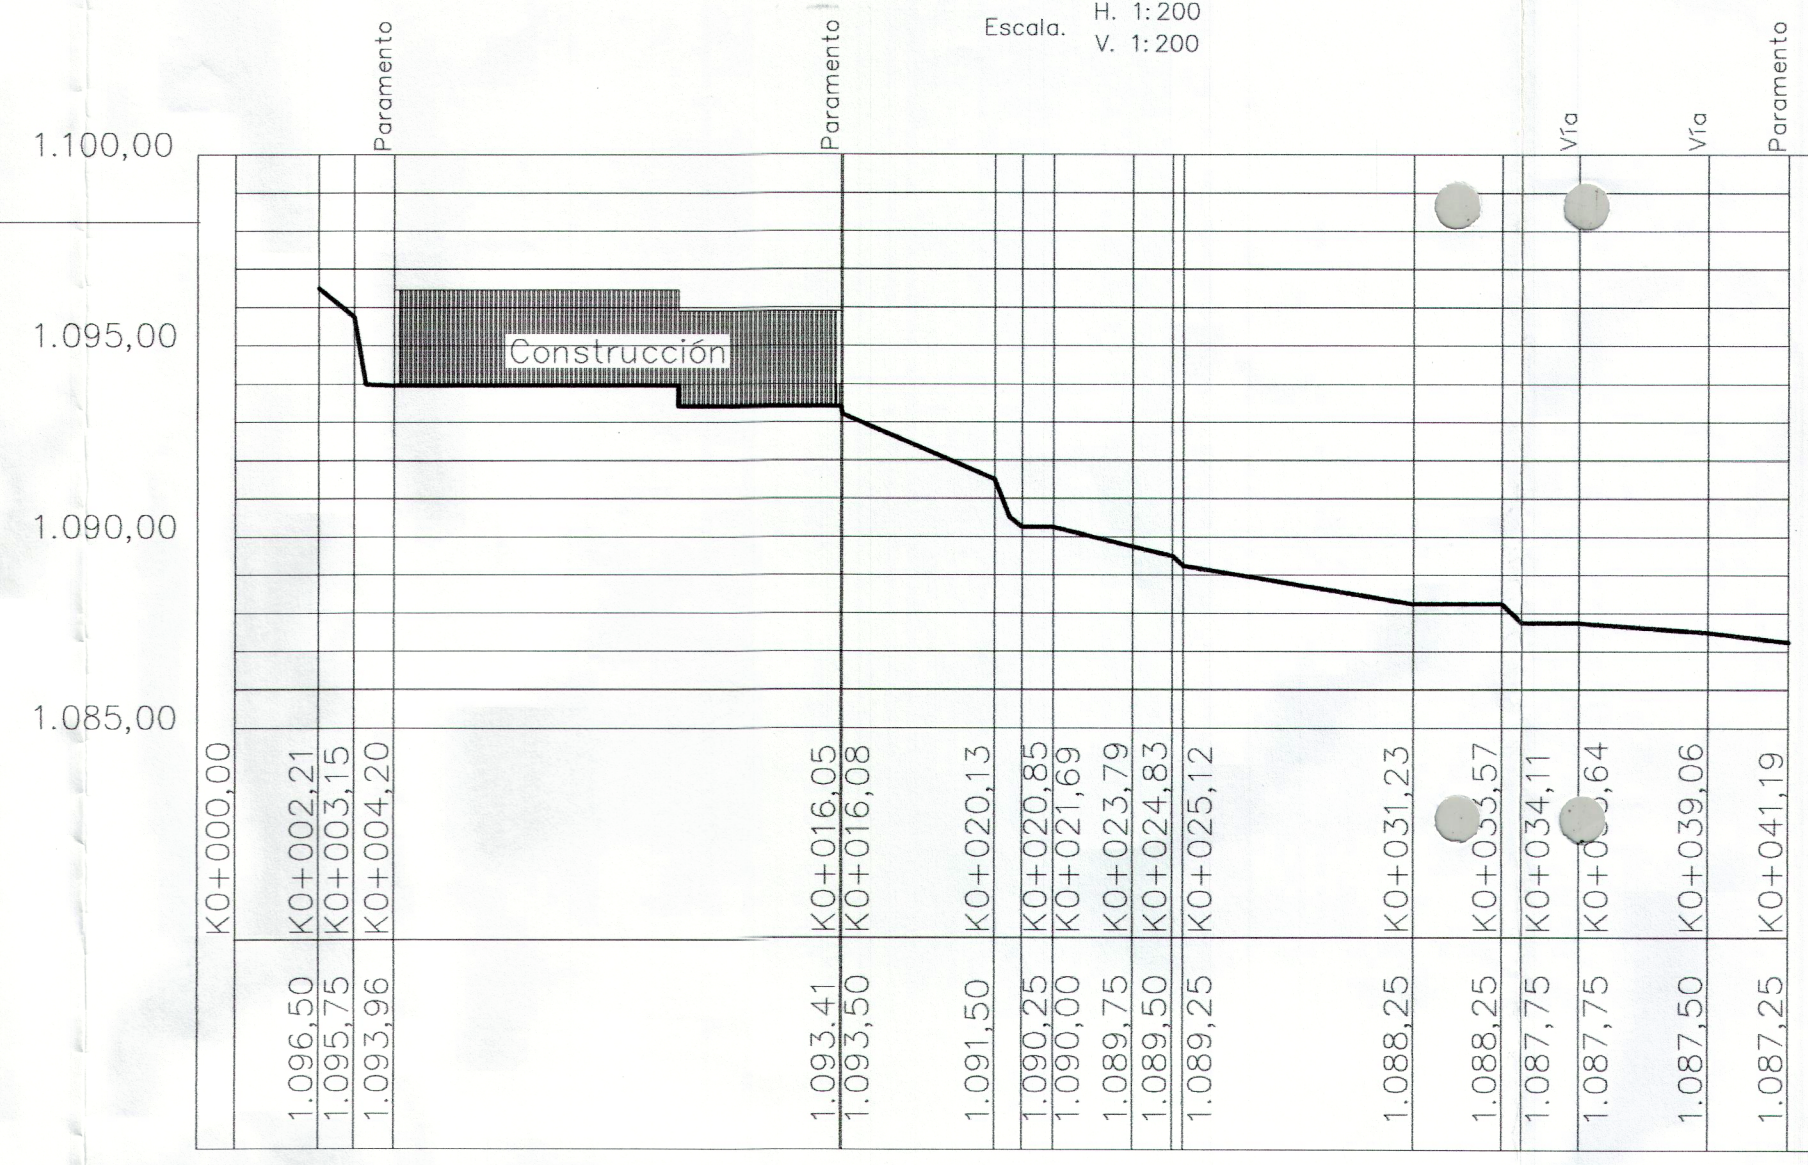

CUADRO DE COORDENADAS
Estaciones de Control

DELTA	NORTES	ESTES
D#1	864367.869	1057001.514
D#2	864342.175	1056975.831
D#3	864352.085	1056971.772
D#4	864361.593	1056959.676

SISTEMA DE REFERENCIA:
MAGNA COLOMBIA (ORIGEN OESTE)

CUADRO DE COORDENADAS
Polígono Lote: A, B, C, D, E, F Y A

PUNTO	NORTES	ESTES	DISTANCIA
A	864374.081	1056946.044	31,770 mts
B	864376.147	1056978.411	07,427 mts
C	864368.666	1056977.159	14,712 mts
D	864354.040	1056977.056	10,464 mts
E	864344.090	1056980.193	34,106 mts
F	864342.214	1056945.505	31,774 mts
A	864374.081	1056946.044	

Area Lote: 1.000,000 M2

Municipio de Cali

Logto La Buitrera parte de La Carolina

Contiene:
Levantamiento Topográfico

Area = 1.000,000 M2
Escala: 1:200

Propietario: Rosario Carolina Pacheco G
Cristhian Milkes Rey
PLANO No: 1/1

Levanto, Calculo y Dibujo: Cel. 311 332 30 86
Félix E Palacio S Lic. 00-2805

Reviso: Junio/2012
Fecha: Junio/2012
Archivo dwg: CRISTINA LAND