



ESQUEMA BÁSICO SOU-10991-DAP-2013
DE SEPTIEMBRE 27 DE 2013
REFERENCIA: 4 - H

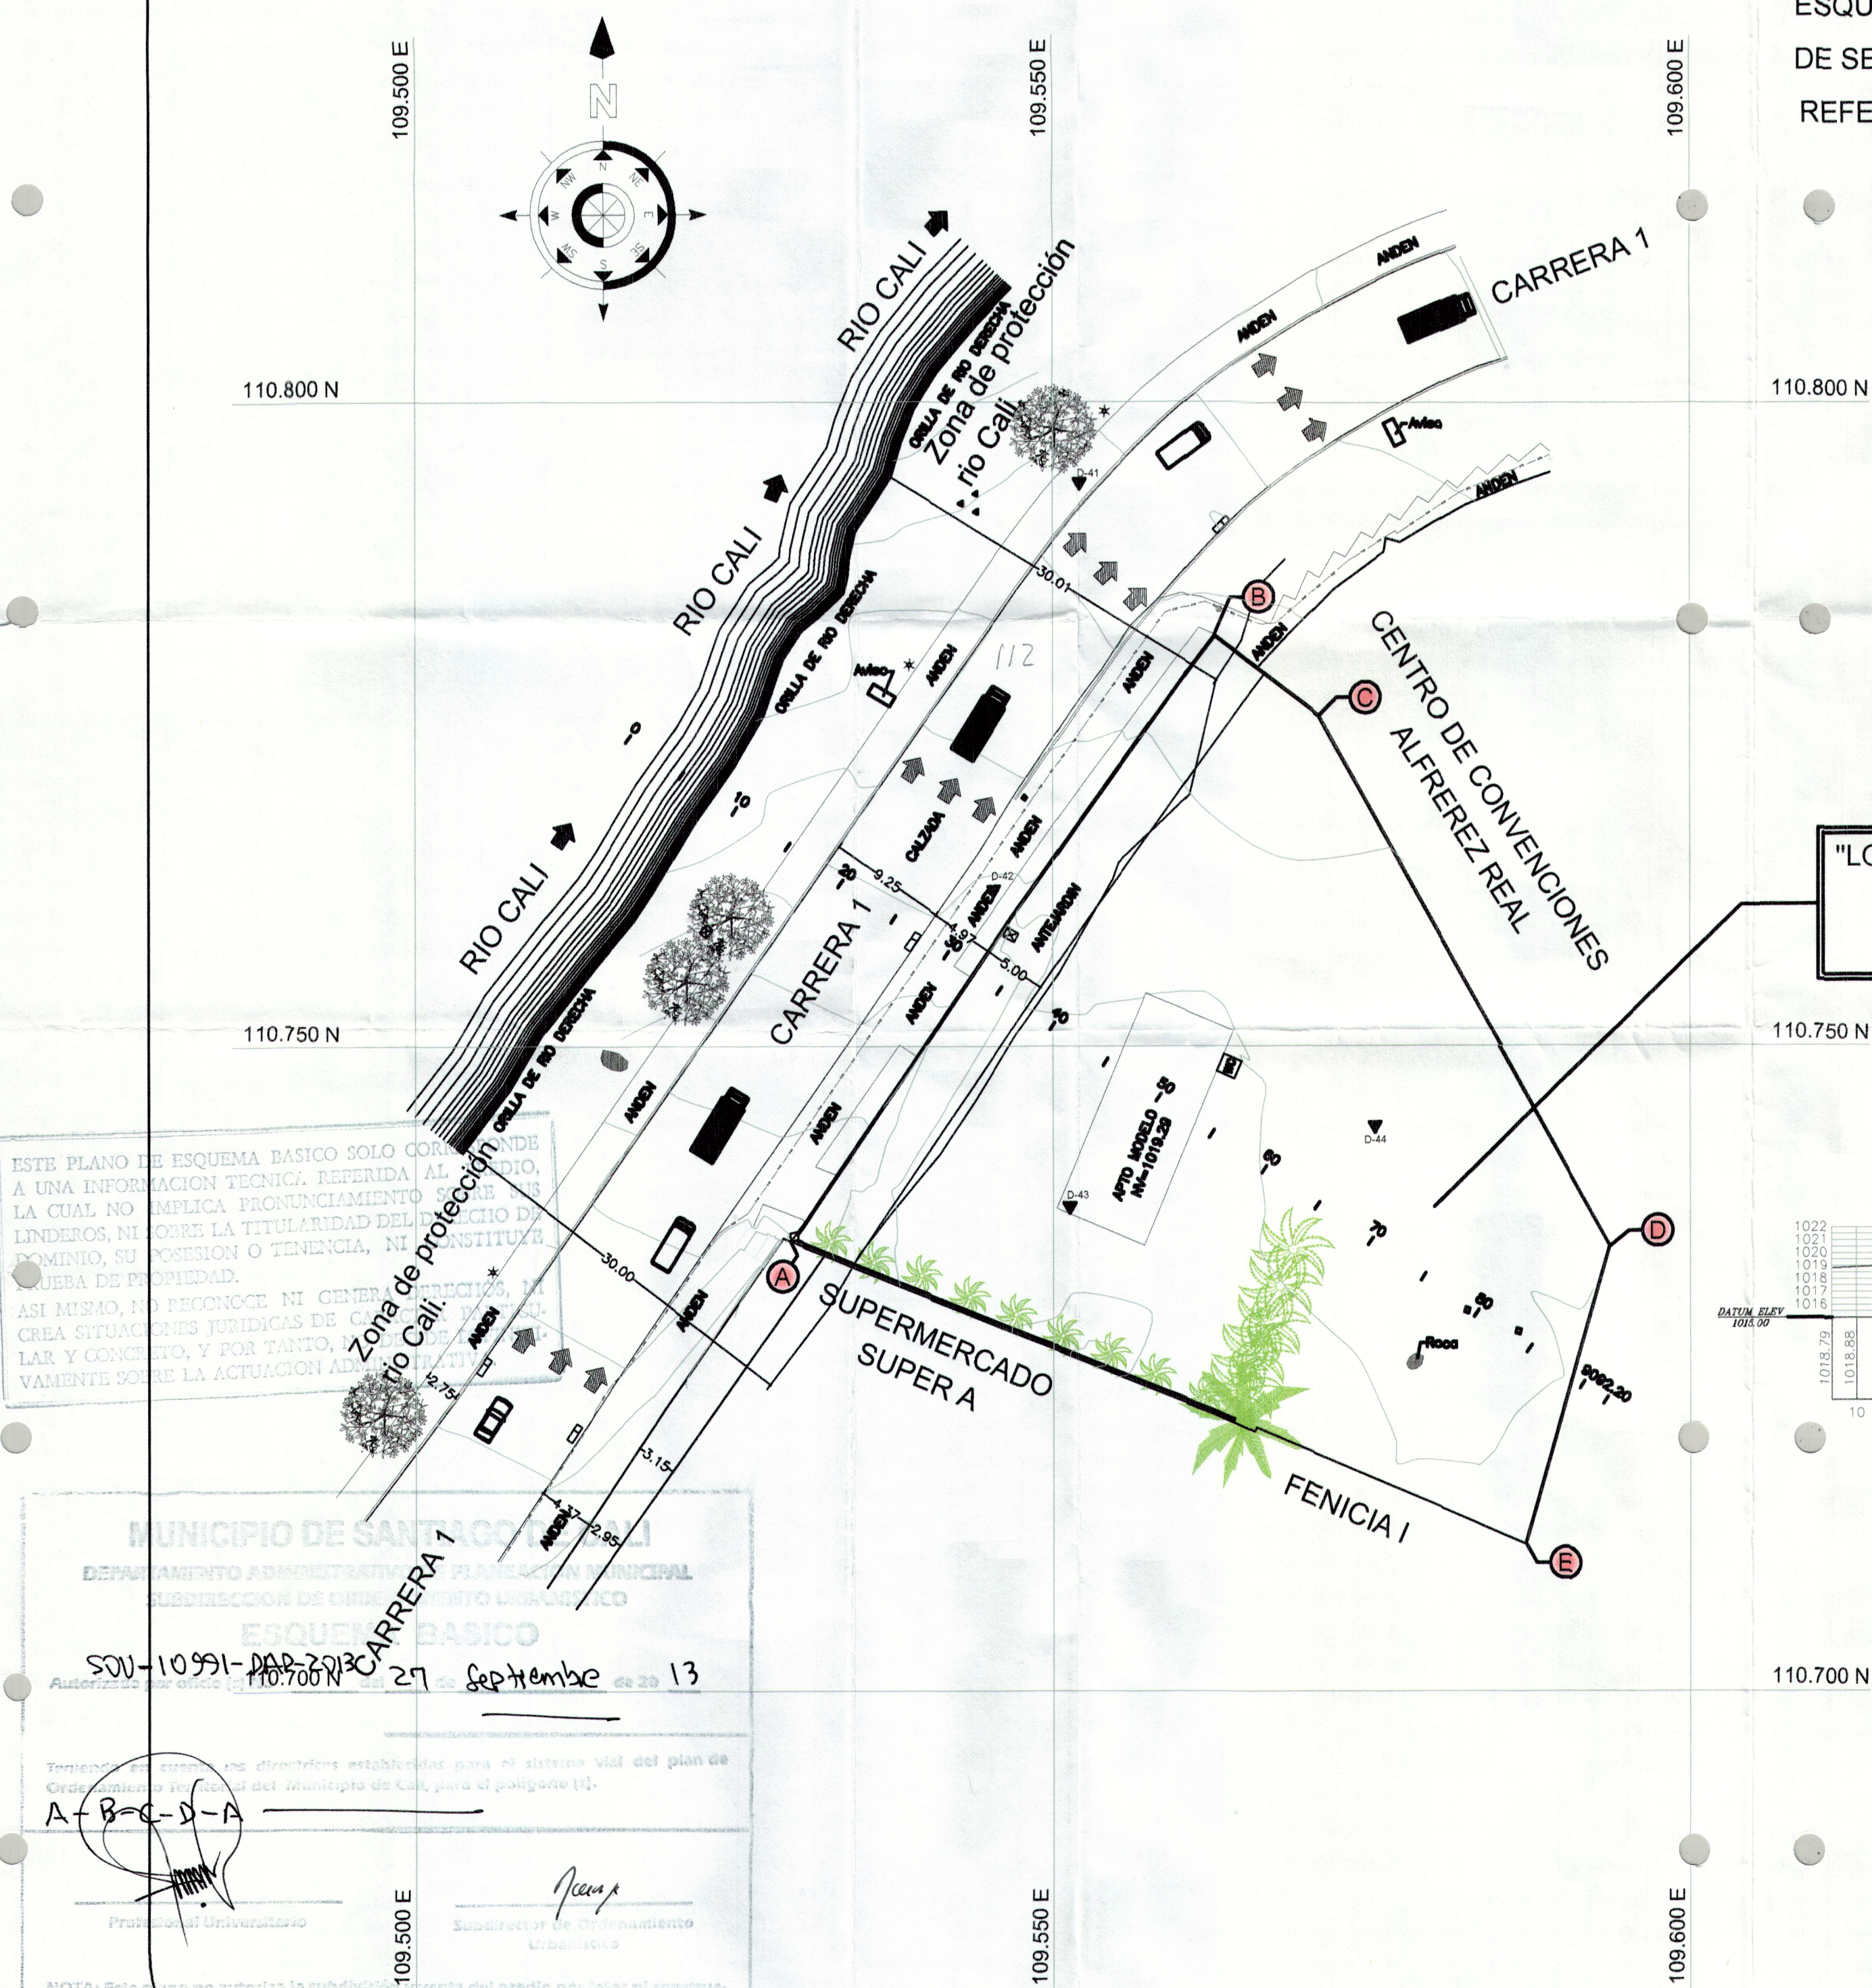

PTOS TOPOGRAFICOS LOTE SUPER A				
PTO	NORTE	ESTE	COTA	DESC
27	110547.580	109742.334	1013.09	D-27
28	110561.170	109673.866	1020.00	D-28
40	110805.165	109646.212	1016.96	D-40
41	110793.834	109552.067	1018.32	D-41
42	110762.163	109545.338	1019.03	D-42
43	110737.573	109551.256	1019.27	D-43
44	110743.799	109575.234	1019.09	D-44

"LOTE Cra 1 Oeste No. 1-70"
AREA = 2.362,55 M2
Perimetro= 202,17 m
(A-B-C-D-E-A)

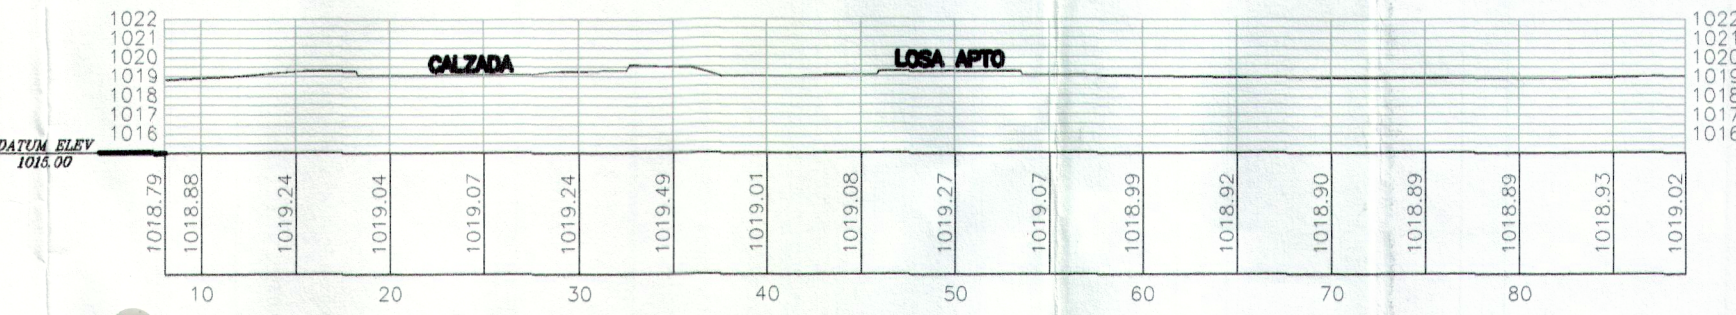

VERTICES LOTE SYS CMT		
PTO	NORTE	ESTE
A	110734.82	109529.35
B	110782.00	109562.67
C	110775.74	109570.92
D	110734.47	109593.70
E	110711.29	109587.12
A	110734.82	109529.35
AREA=2.362,55 M2		
Perimetro=202,17 m		

ESTE PLANO DE ESQUEMA BASICO SOLO CORRESPONDE A UNA INFORMACION TECNICA REFERIDA AL DISEÑO, LA CUAL NO IMPLICA PRONUNCIAMIENTO SOBRE LOS LINDEROS, NI SOBRE LA TITULARIDAD DEL DERECHO DE DOMINIO, SU POSESION O TENENCIA, NI CONSTITUYE QUEBA DE PROPIEDAD.

ASI MISMO, NO RECONOCE NI GENERA EFECTOS, NI CREA SITUACIONES JURIDICAS DE CUALQUIER TIPO, NI LAZAR Y CONCRETO, Y POR TANTO, NO DEBE SER UTILIZADO VAMENTE SOBRE LA ACTUACION ADMINISTRATIVA.

MUNICIPIO DE SANTIAGO DE CALI
DEPARTAMENTO ADMINISTRATIVO DE PLANEACION MUNICIPAL
DIRECCION DE ORDENAMIENTO URBANISTICO
ESQUEMA BASICO
SOU-10991-DAP-2013
27 Septiembre 13
A-B-C-D-E-A
NOTA: Este plano no autoriza la subdivisión y venta del predio por lotes ni construcciones, lo cual solo se otorga con la aprobación del proyecto Urbanístico respectivo. Hace parte integrante de este Esquema Básico el oficio (s) por el cual se autorizó y su vigencia es de (s) años.
RADICACION No. 10991/13
REFERENCIA 4-H.

PAOLA A TABARQUINO
ALEJANDRO RUIZ M.
JOEL A RUIZ G.
TRABAJOS TOPOGRAFICOS

SIMBOLOGIA

ARBOL PEQUEÑO

ARBOL MEDIANO

ARBOL GRANDE

PINO

DELTA TOPOGRAFICO

SEÑAL

SEÑAL GAS

POSTE ENERGIA

RETENIDA

POSTE ALUMBRADO

NIVEL

LOCALIZACION GENERAL

CONTENIDO

LEVANTAMIENTO TOPOGRAFICO

"LOTE Cra 1 Oeste No. 1-70"

Mpio De Cali - Valle del Cauca

PRESENTADO

AREA

AREA = 2.362,55 M2
(A-B-C-D-E-A)

PROPIETARIO

SOCIEDAD CALI
HOTELES S.A.

CALCULO Y DISEÑO

JOEL A RUIZ GOMEZ
PAOLA A. TABARQUINO

GRAPHIC SCALE

(IN METERS)

1 : 400

FECHA

MARZO / 2013

PLANO No.

1/1

ARCHIVO

LOTE_SUPER-A.DWG

20113